


Bernardo Roberto Moray S.
BERNARDO ROBERTO MORAY S.
ARQUITECTO
REG. PROF. N° 1544
RUC: 1238929-3
TEL.: 0981 - 468551

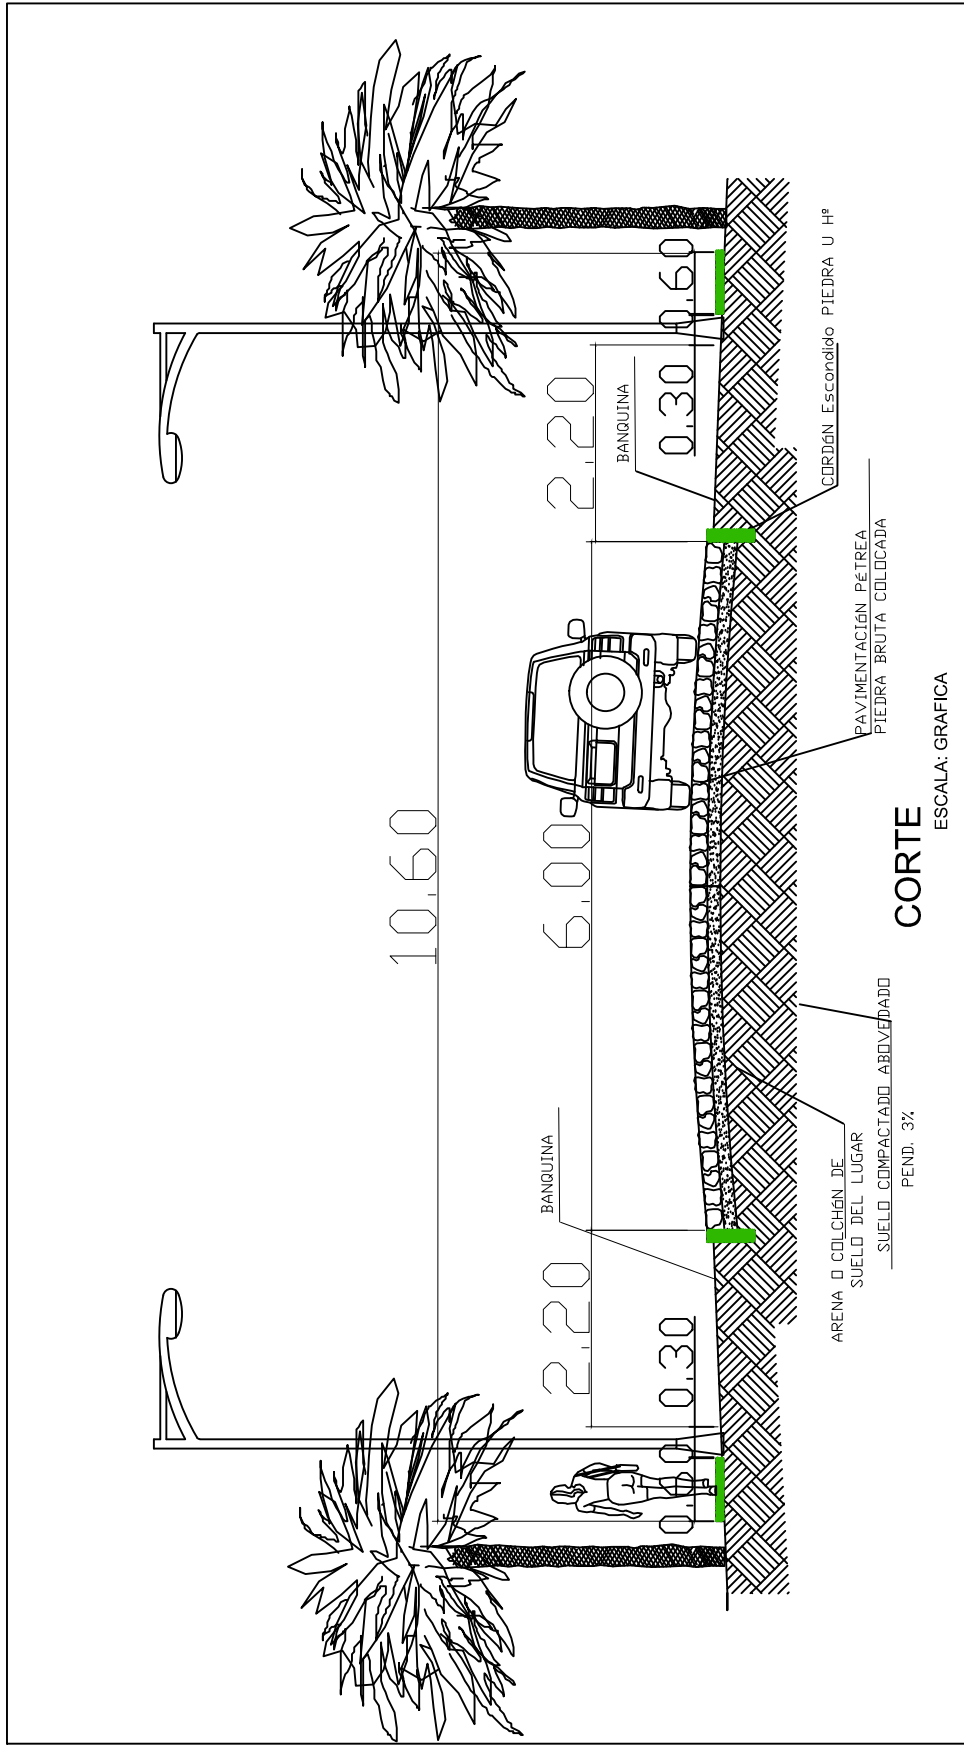

MUNICIPALIDAD DE DOMINGO MARTINEZ DE IRALA

UBICACION: *DISTRITO DE DOMINGO MARTINEZ DE IRALA*
OBRA: *CONSTRUCCIÓN DE PAVIMENTO PÉTREO y CAMINERO DE Hº Hco -*
CALLE PAVIMENTO TIPO EMPEDRADO de ACCESO a INSTITUCIONES EDUCATIVAS (Esc. Bás: N° 1937 Amidal Alvarez y Colegio Nacional Itá Verá)

CÍA: *ITÁ VERÁ*
SUPERFICIE: *Empedrado= 2.856,00 M2 y CAMINERO= 952 ml*

**PLANTAS
DETALLE**

**LAMINA
1**

MARZO 2017

PROFESIONAL: *ARQ. BERNARDO ROBERTO MORAY*