


Augusto Roa Basto

Emiliano R. Fernandez

Gregorio C. Gonzalez

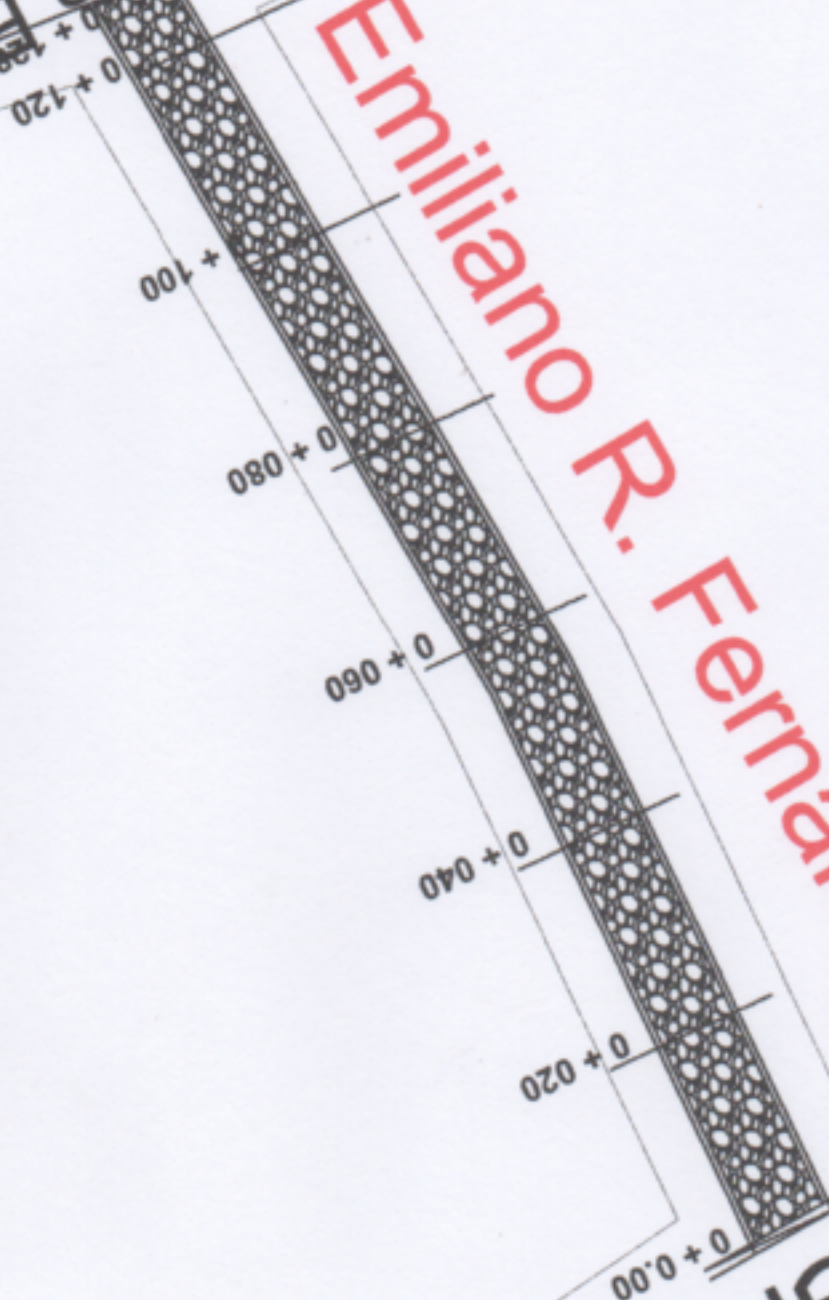

PLANTA PLANIMETRICA
EMPEDRADO CALLE EMILIANO R. FERNANDEZ ENTRE AUGUS
TO ROA BASTOS Y GREGORIO CABRERA GONZALEZ

Reg. Prof. N° 2432

Arquitecto

Alfred Mateo Svednickij S.

MUNICIPALIDAD DE SAN PEDRO DEL PARANA

PROYECTO DE EMPEDRADO CALLE EMILIANO R. FERNANDEZ ENTRE AUGUSTO
ROA BASTOS Y GREGORIO CABRERA GONZALEZ

FECHA 2018 ESCALA 1:500

1