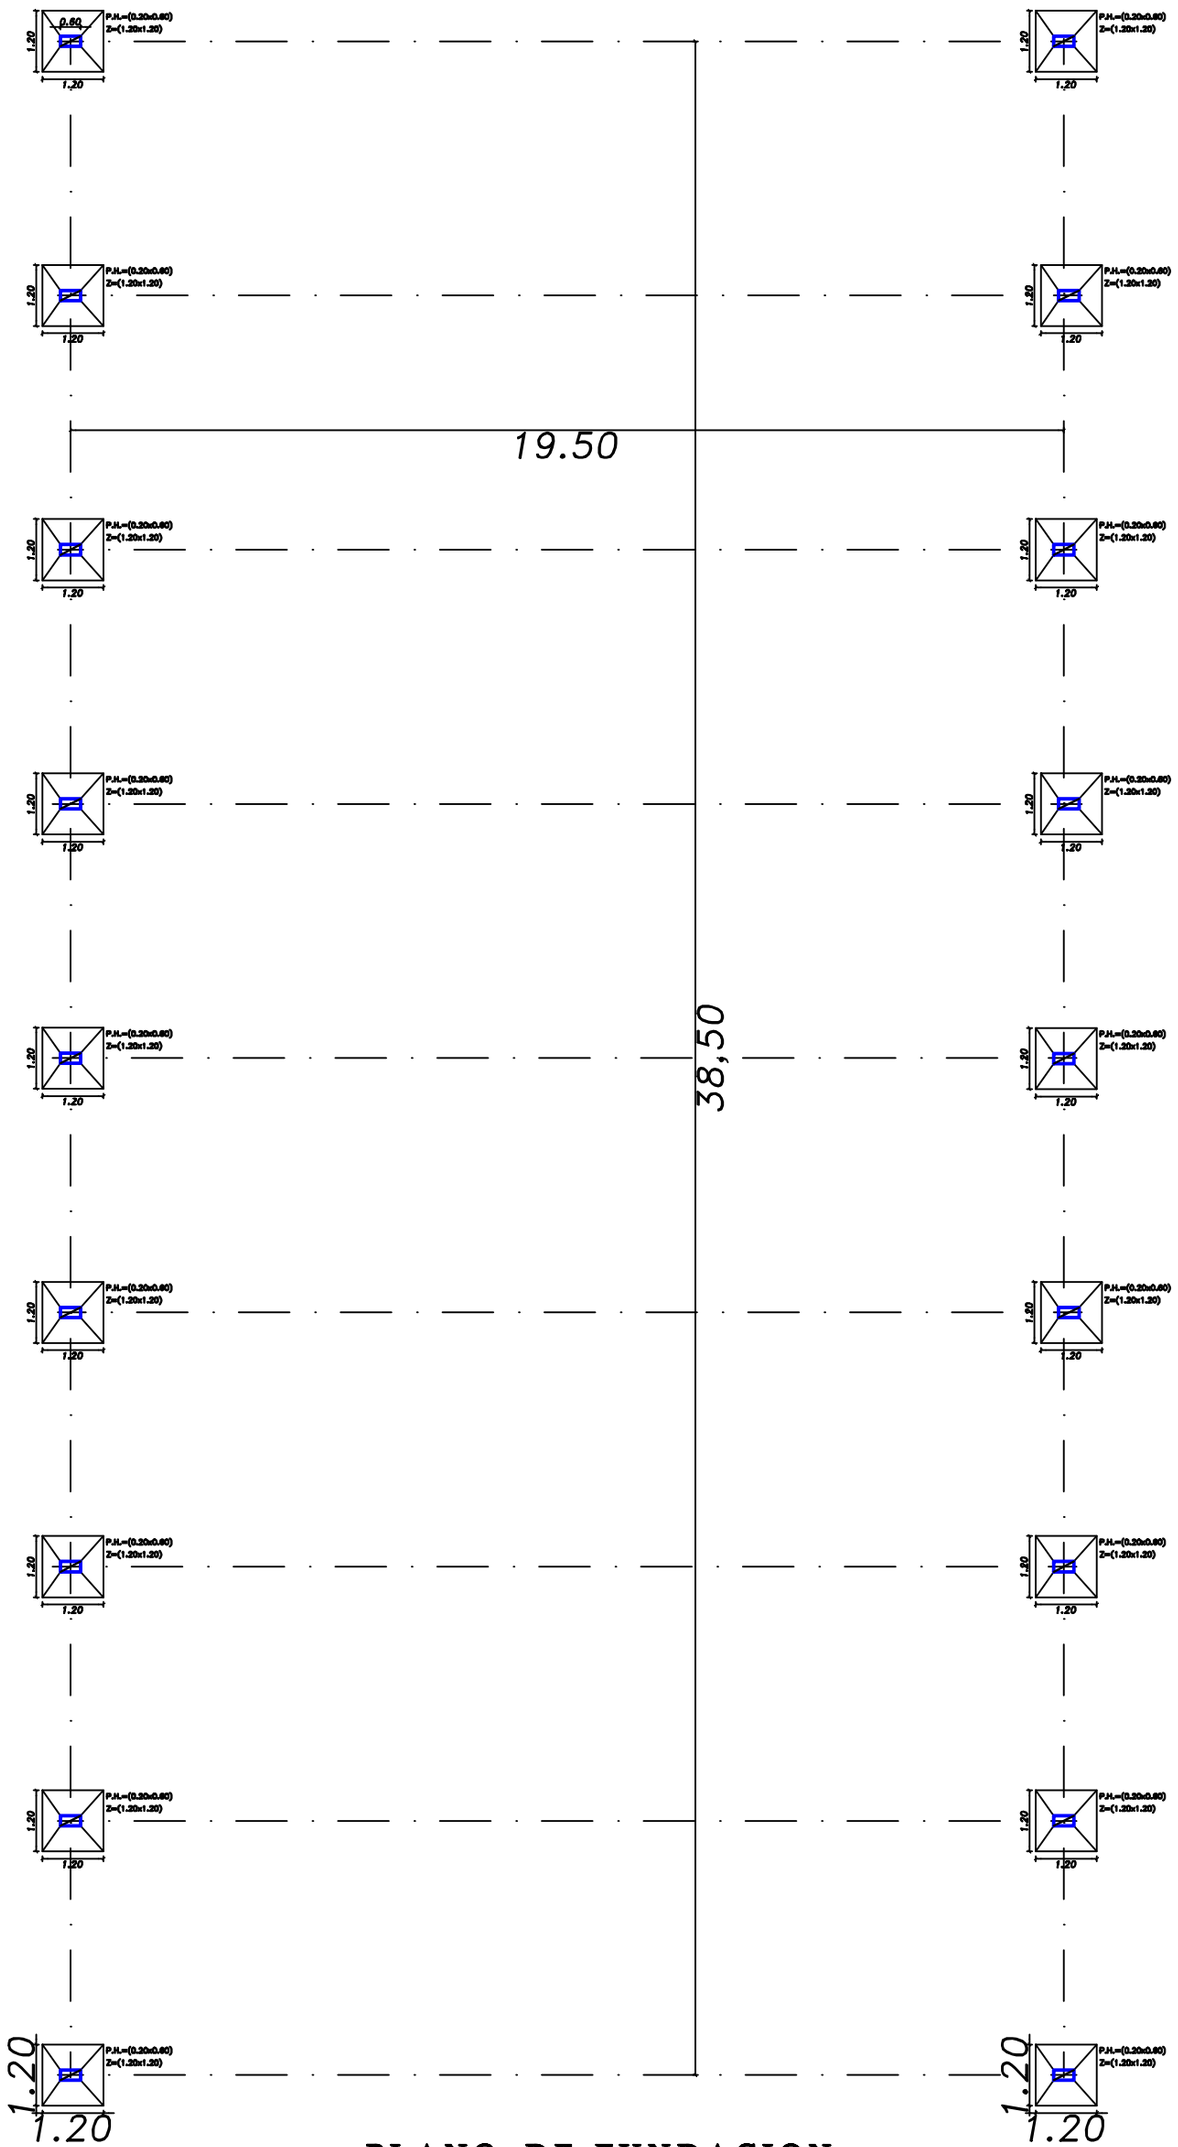

PLANO DE FUNDACION

ESC.....1/50