


PLANTA DE FUNDACION

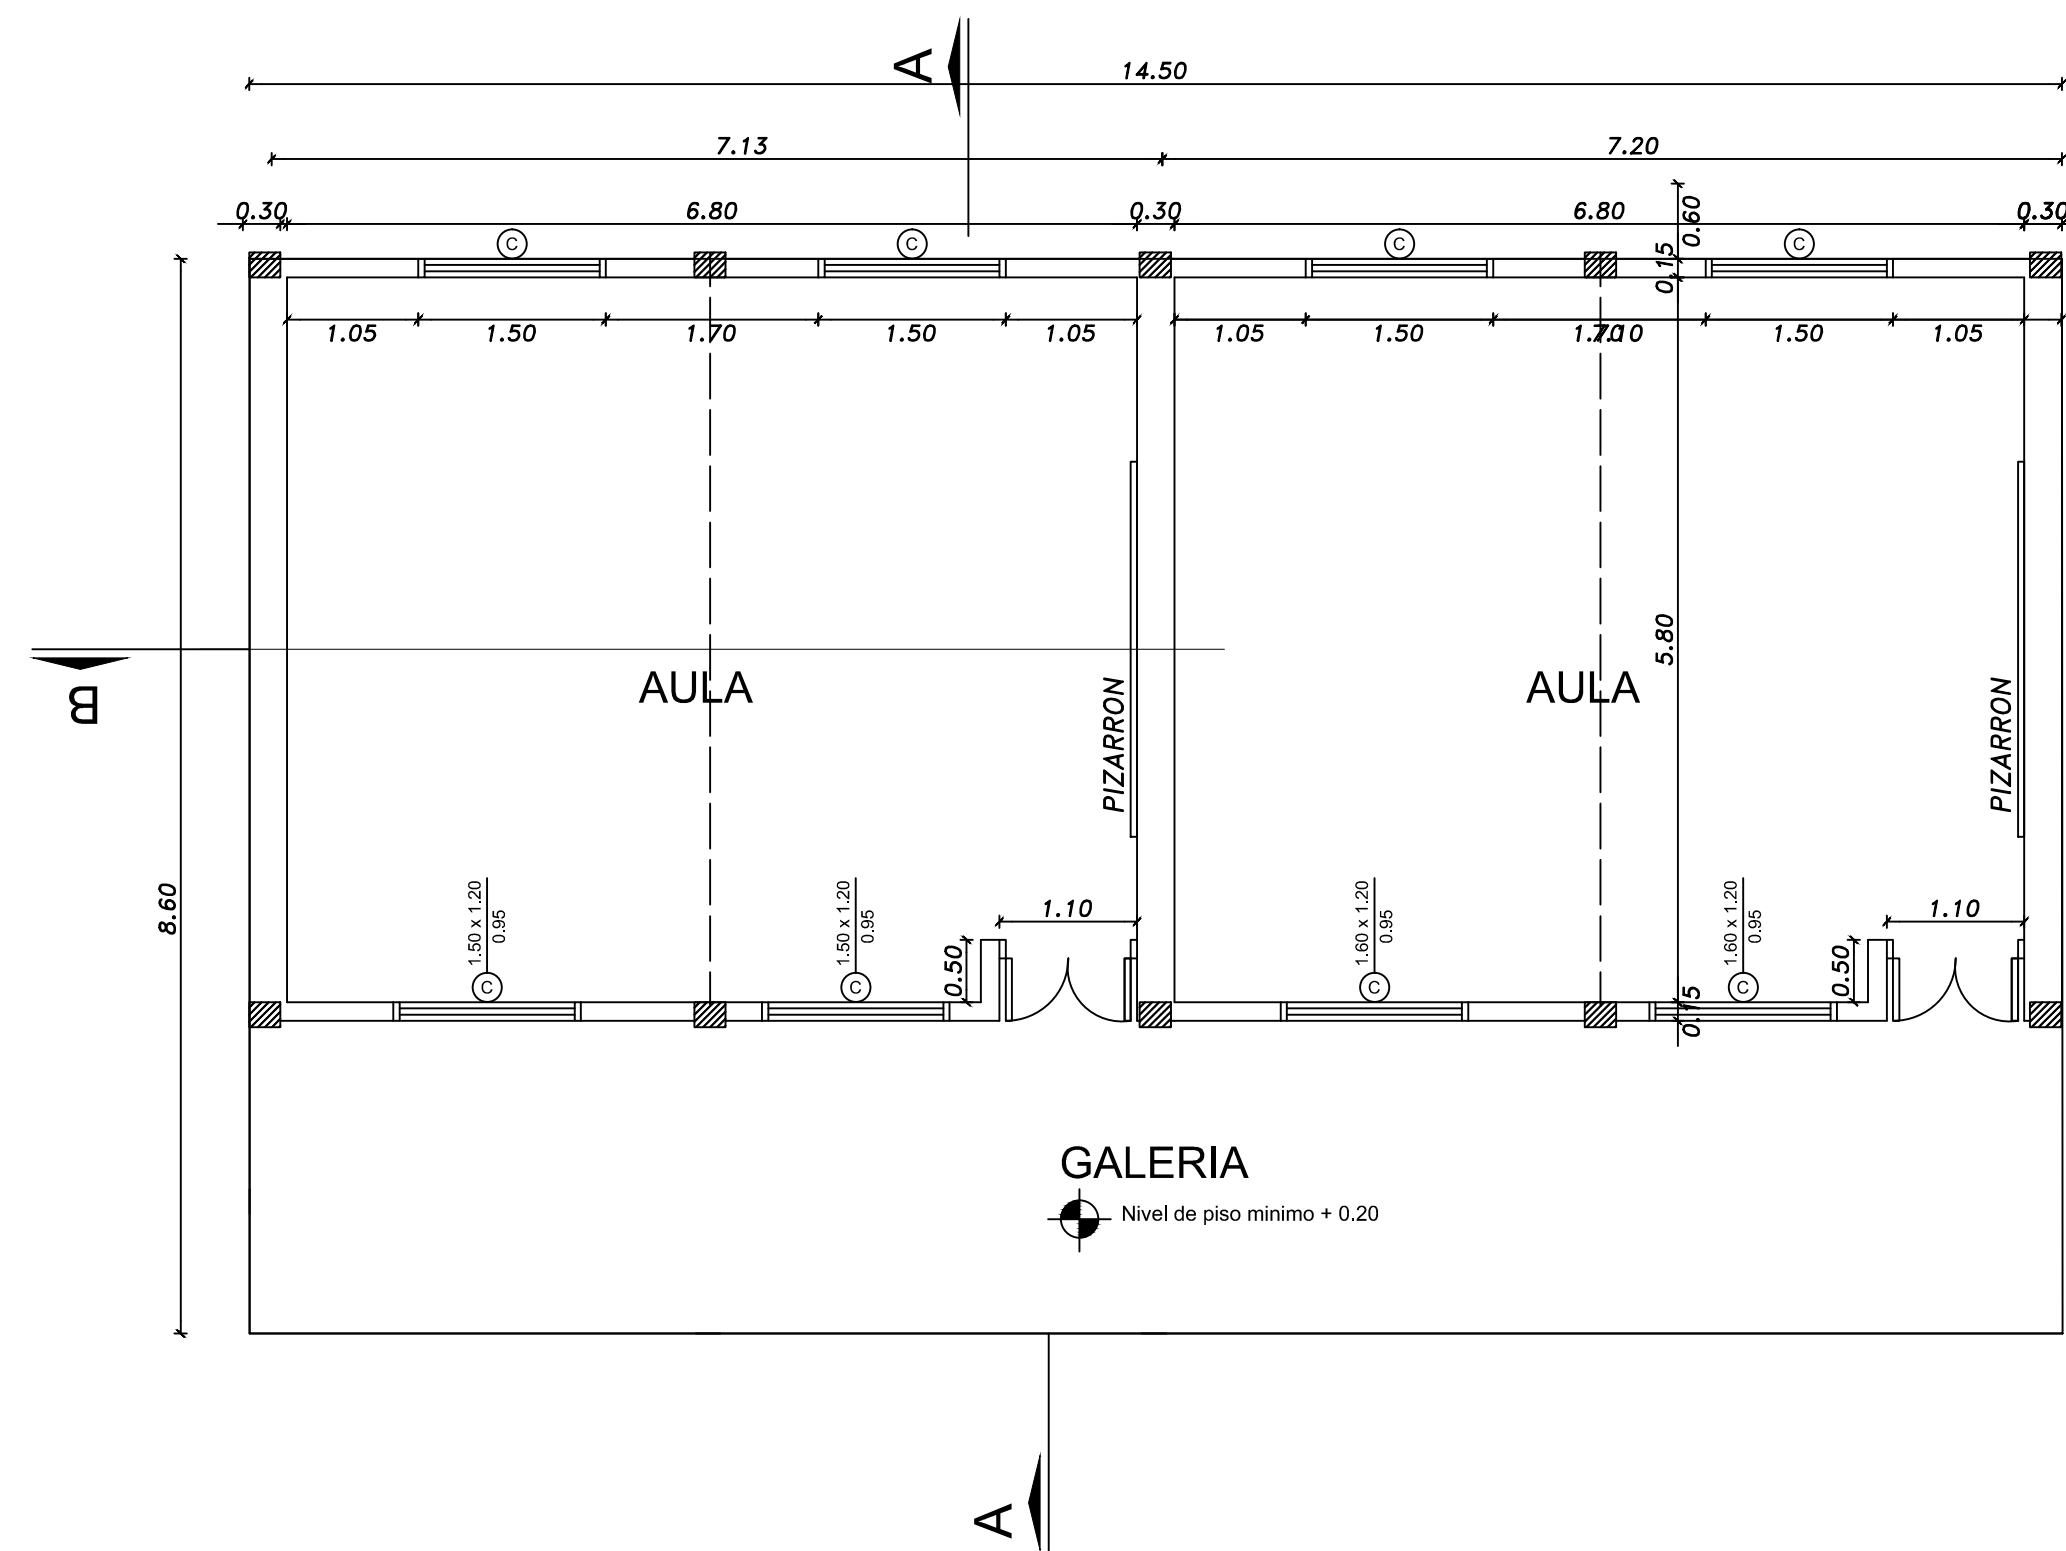

PLANTA ARQUITECTONICA

GOBERNACION DEL ALTO PARANA		
DEPARTAMENTO: SECRETARIA DE OBRAS		
DIVISION: PROYECTO Y FISCALIZACIÓN		
ESCALA 1:100	PLANO	
AÑO 2017	2 AULAS TIPO LOSA	PLANO N° 00