



OBSERVACION
SUJETO A MODIFICACIONES SEGUN
DESNIVEL DEL TERRENO
ESCALERA
CONTRA HUELLA : 0.18 cm
HUELLA : 0.30 cm

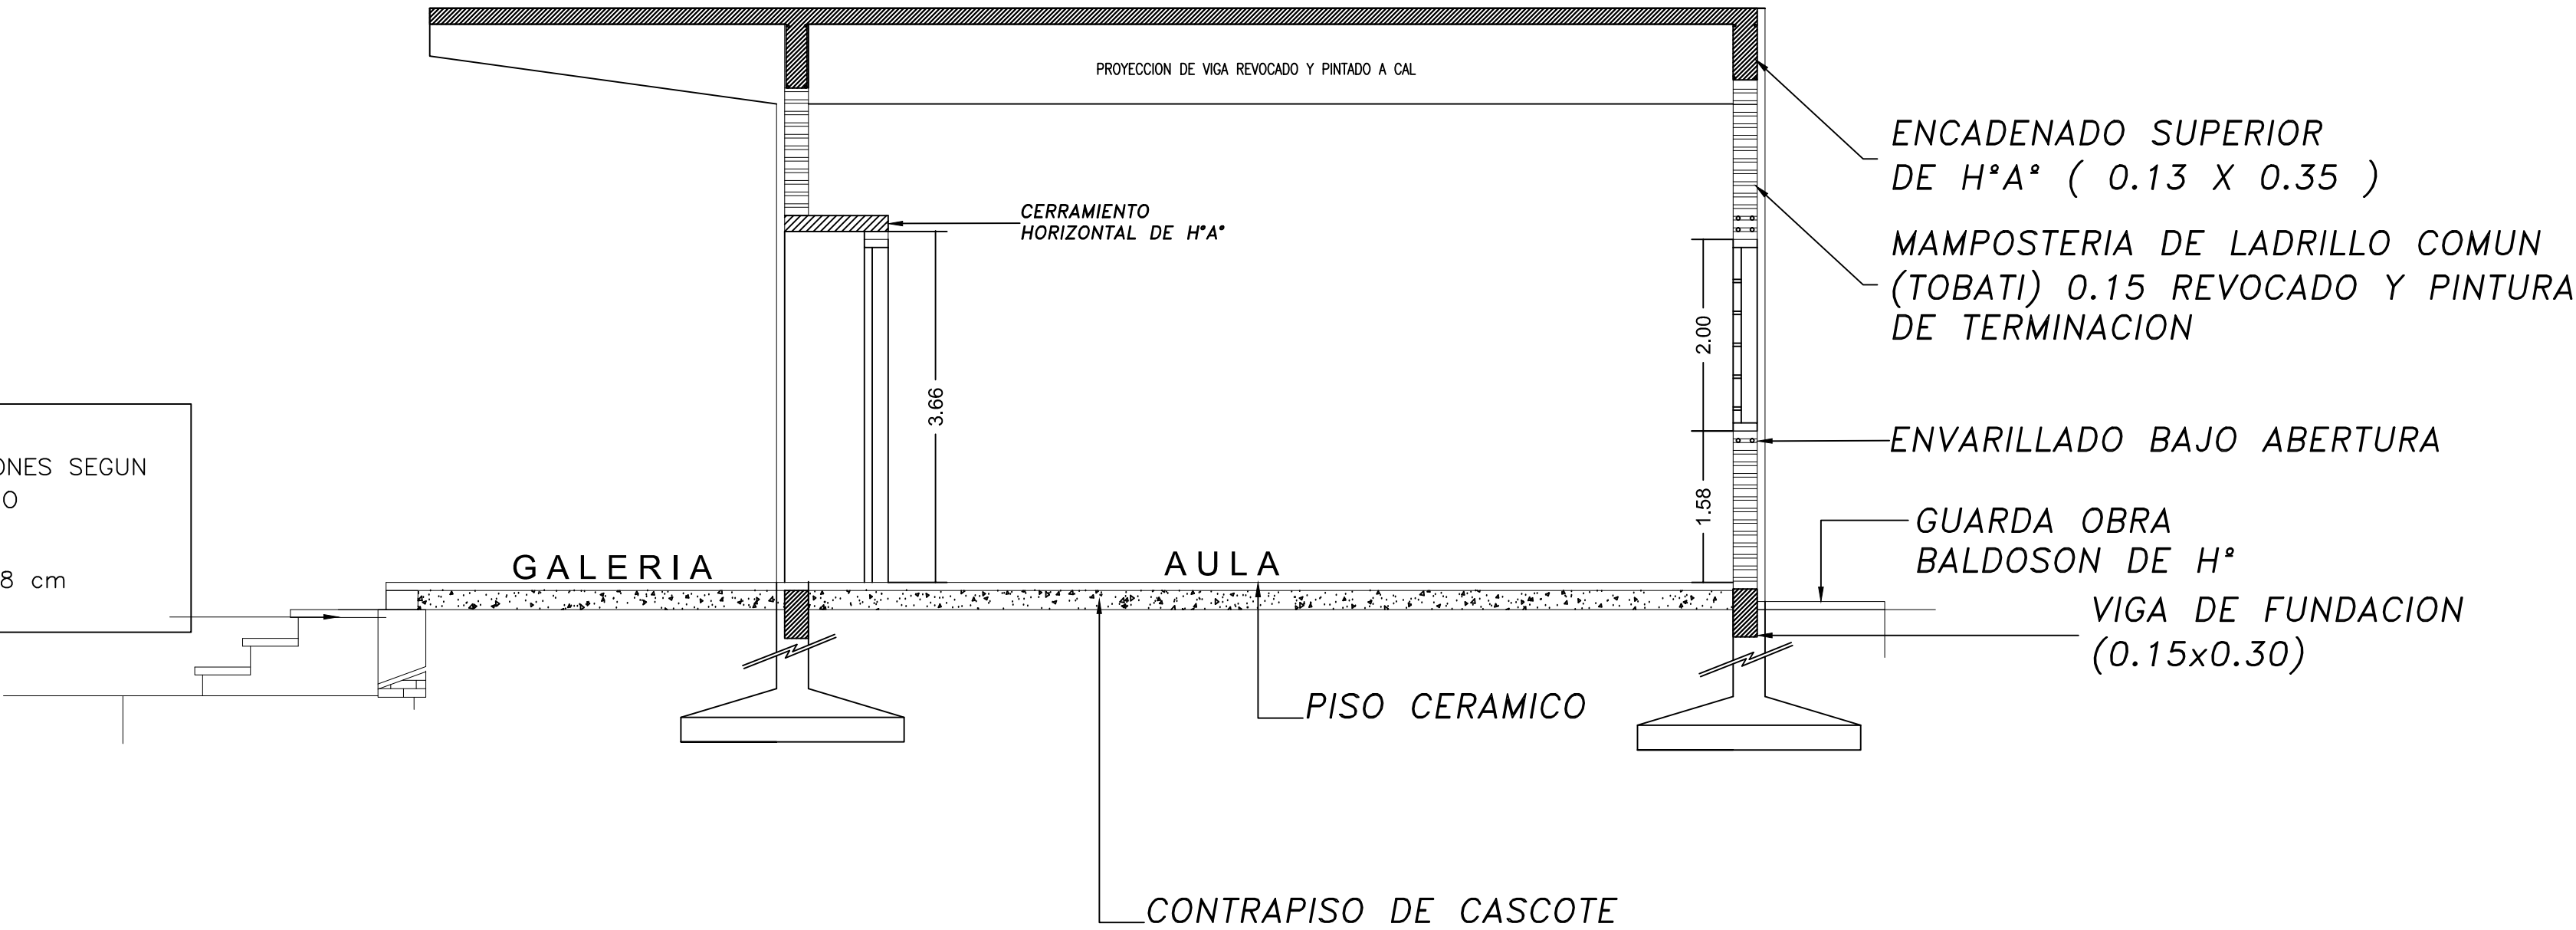

CORTE A — A

| | | | |
|------------------------------------|-------------------|--|---|
| GOBERNACION DEL ALTO PARANA | | |  |
| DEPARTAMENTO: SECRETARIA DE OBRAS | | | |
| DIVISION: PROYECTO Y FISCALIZACIÓN | | | |
| ESCALA 1:100 | PLANO | | |
| AÑO 2017 | 2 AULAS TIPO LOSA | | PLANO N° 00 |