


Planta-Cantero de jardinería  
(Monumento existente)  
Esc:1/20



Corte-Cantero de jardinería  
(Monumento existente)  
Esc:1/20

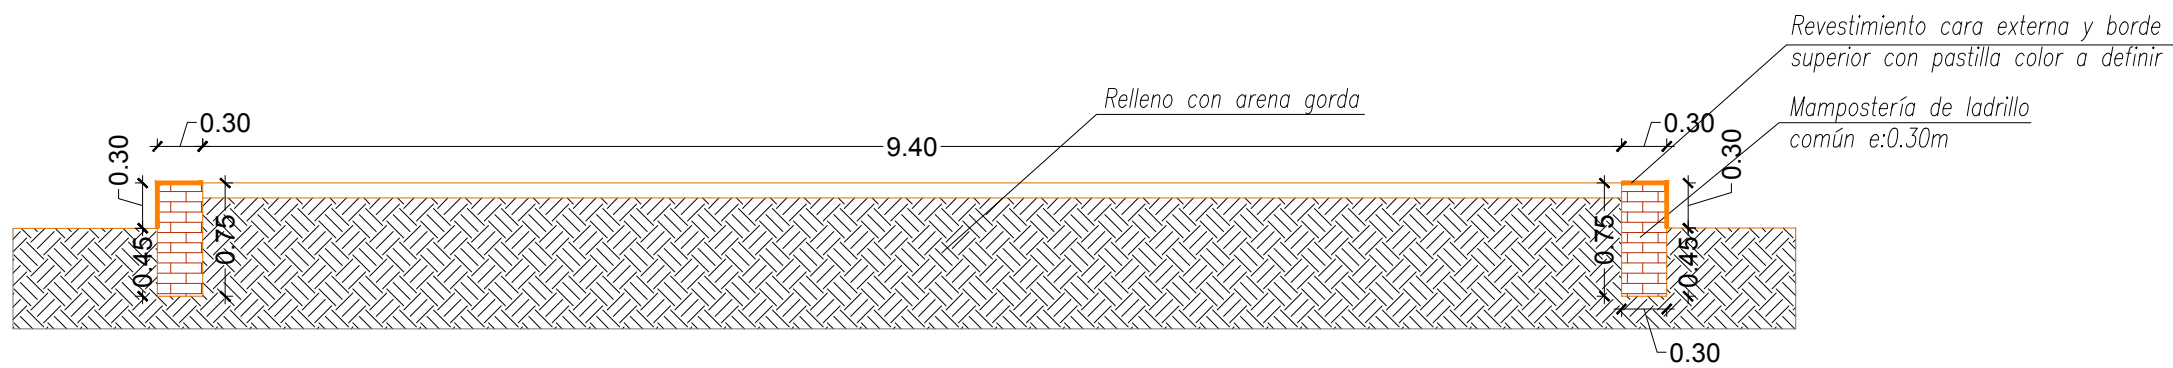

MUNICIPALIDAD DE ASUNCION	
Intendente: Mario Ferreiro	
DIRECCION GENERAL DE AREA URBANA Director Gral.: Arq. José Segales	
DIRECCION DE PLANEAMIENTO URBANO Director : Arq. Antonio Coscia	
DEPARTAMENTO DE PROYECTOS URBANOS Jefe de Dpto.: Arq. Nicolás Chaparro.	
PROYECTO DE REVITALIZACIÓN DE LA AVDA. "PEDRO JUAN CABALLERO"- entre Av. Acuña Figueroa (5ta) y la Av. Cerro Leon ( 9na)."	
CANTERO JARDINERIA ( MONUMENTO EXISTENTE) PLANTA - CORTE -VISTAS.	Nº DE LAMINA 20