


Ruta VII

Acceso control de pesos

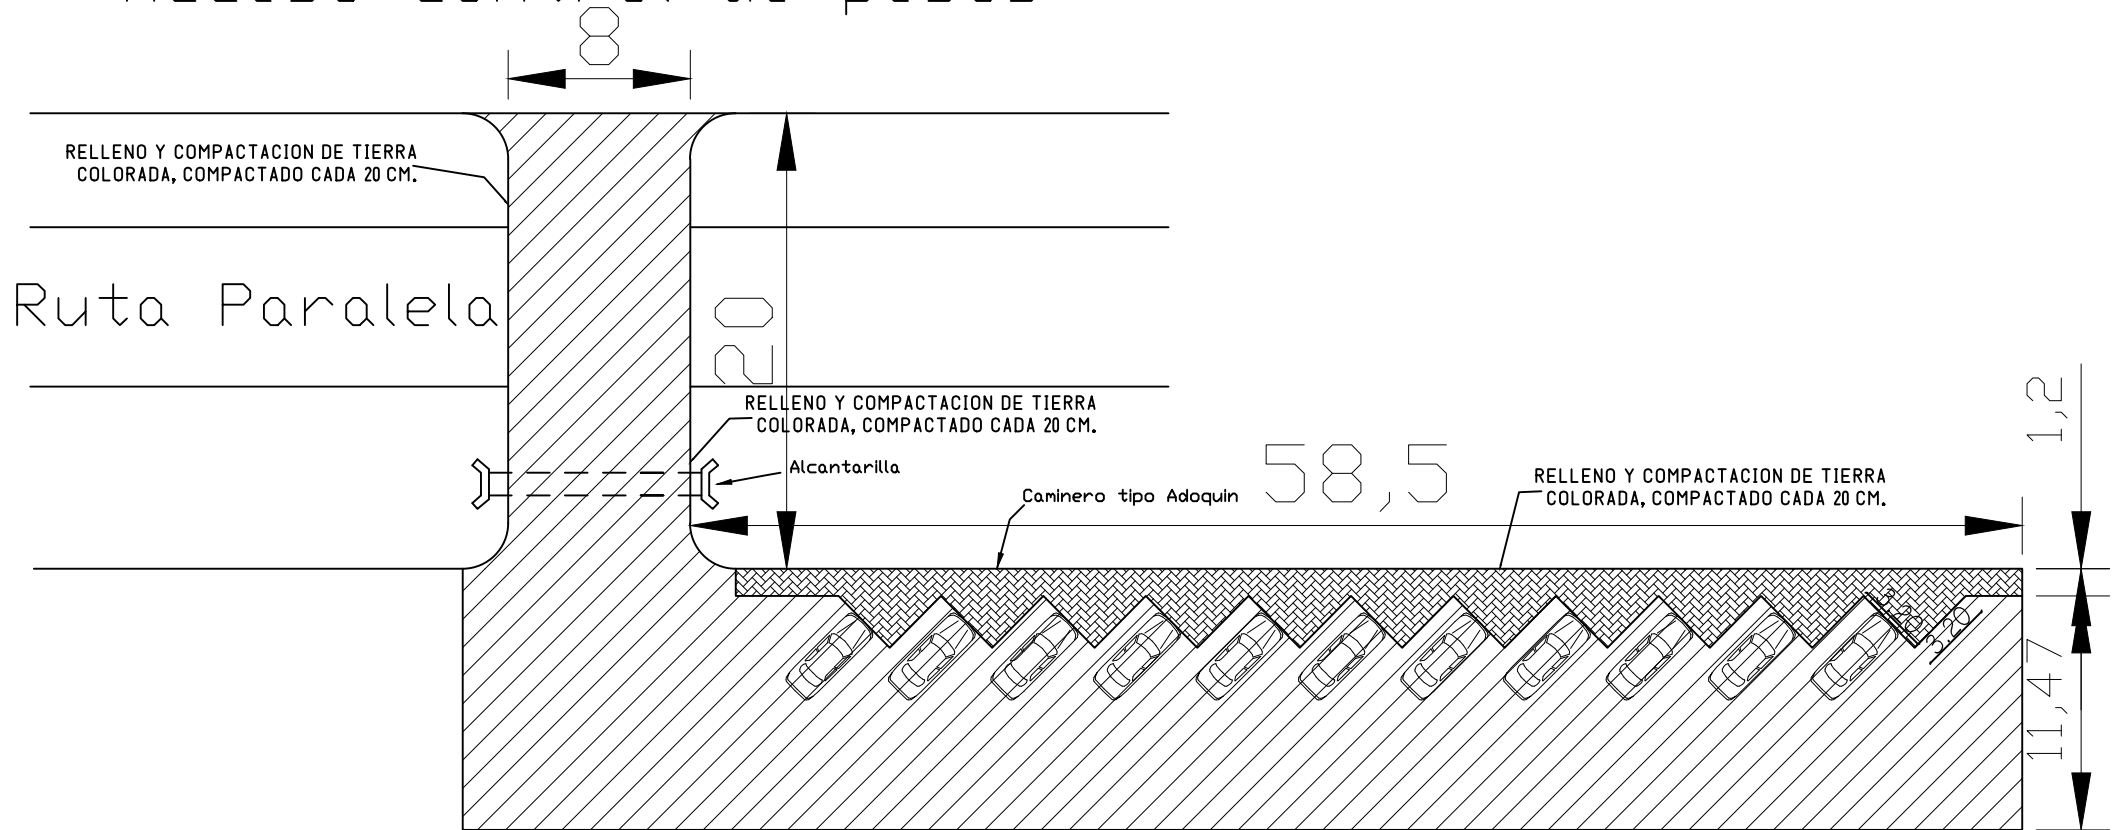

GOBERNACION DEL ALTO PARANA

DEPARTAMENTO: SECRETARIA DE OBRAS

DIVISION: PROYECTO Y FISCALIZACION

Obra
Construcción de Pavimento tipo Empedrado y Caminero
Futuro Local INTN.
Minga Guazu Km 15 Monday.

AÑO
2017



PLANO Nº

01