




planta baja

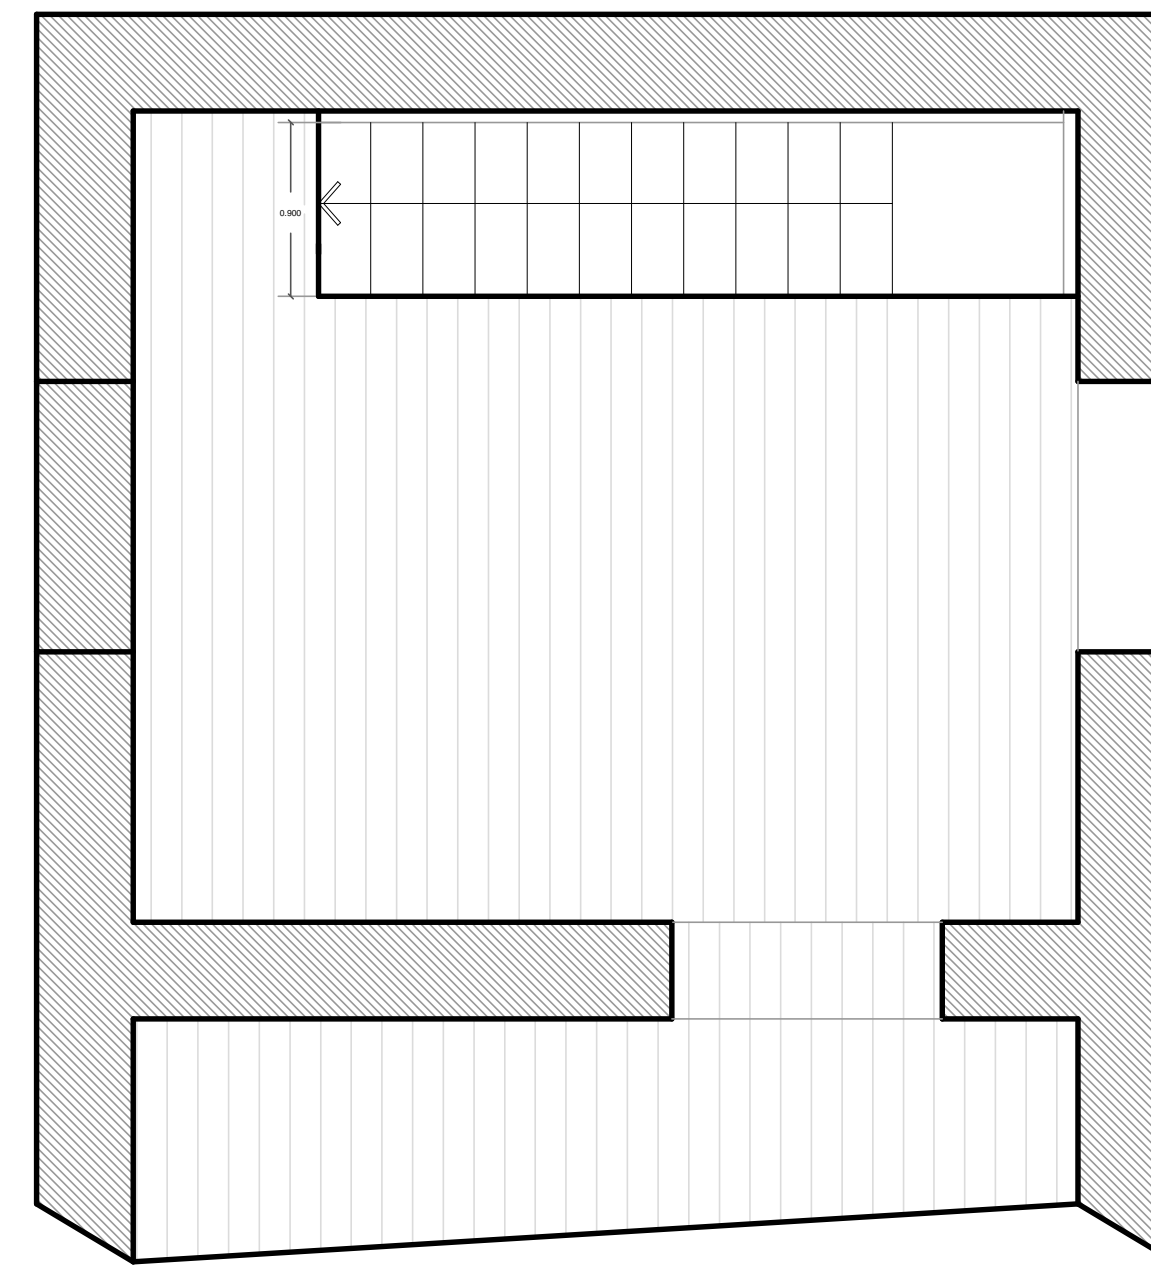

planta alta

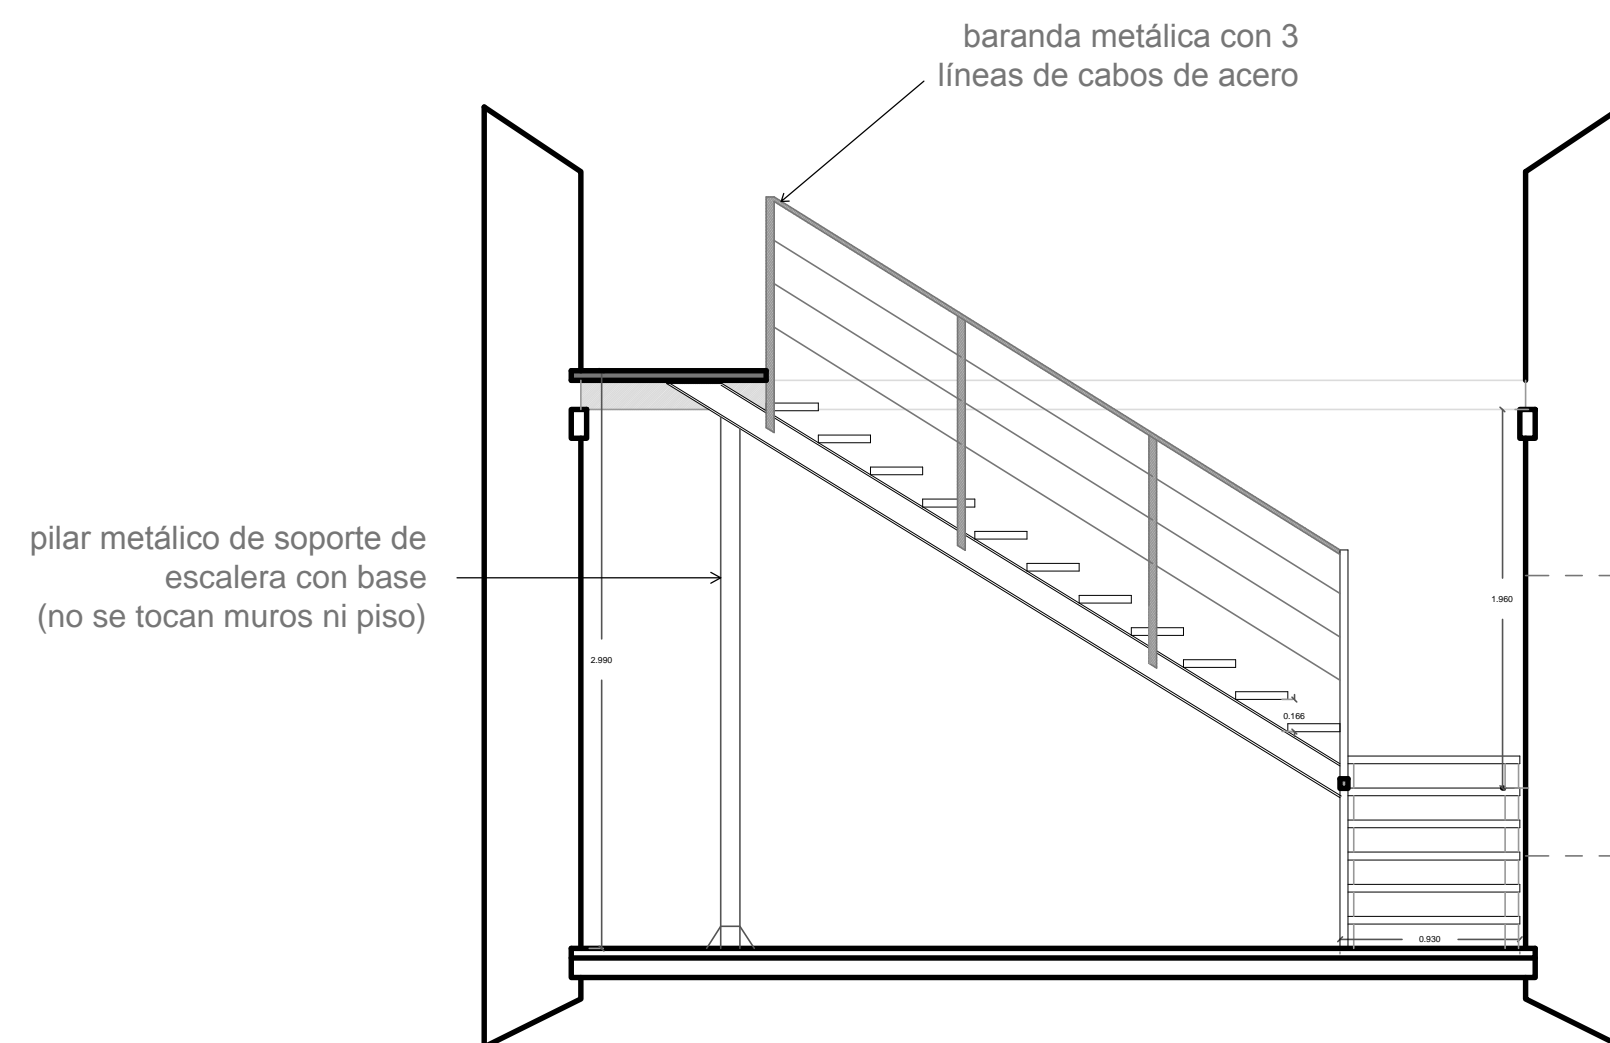

vista A

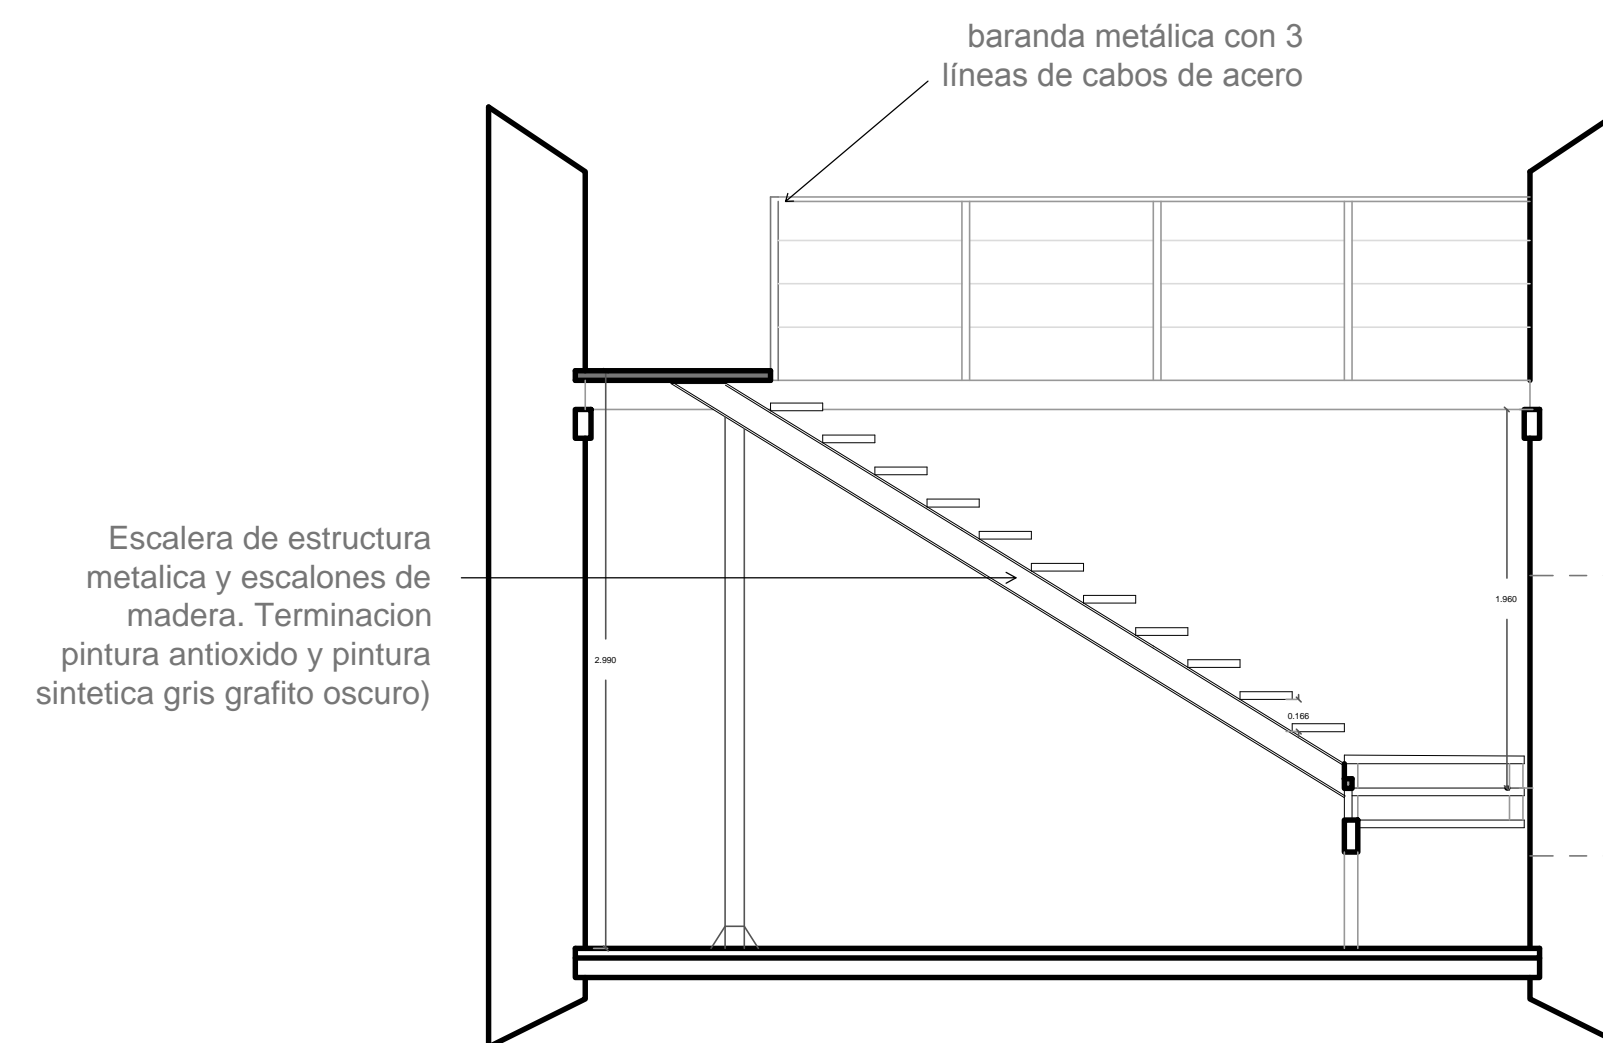

vista B

Museo  
NUEVA ESCALERA METALICA



**TETÃ**  
**ARANDUPY**  
SÂMBYHYHA  
SECRETARÍA  
**NACIONAL**  
**DE CULTURA**

**TETÃ**  **REKUÁI**  
**GOBIERNO NACIONAL**  
Jajapo Oñondivepa Tape Pyahu  
Construyendo Juntos Un Nuevo Rumbo