



INSTALACION ELECTRICA  
UBICACION DE ARTEFACTOS Y ELECTRODUCTOS

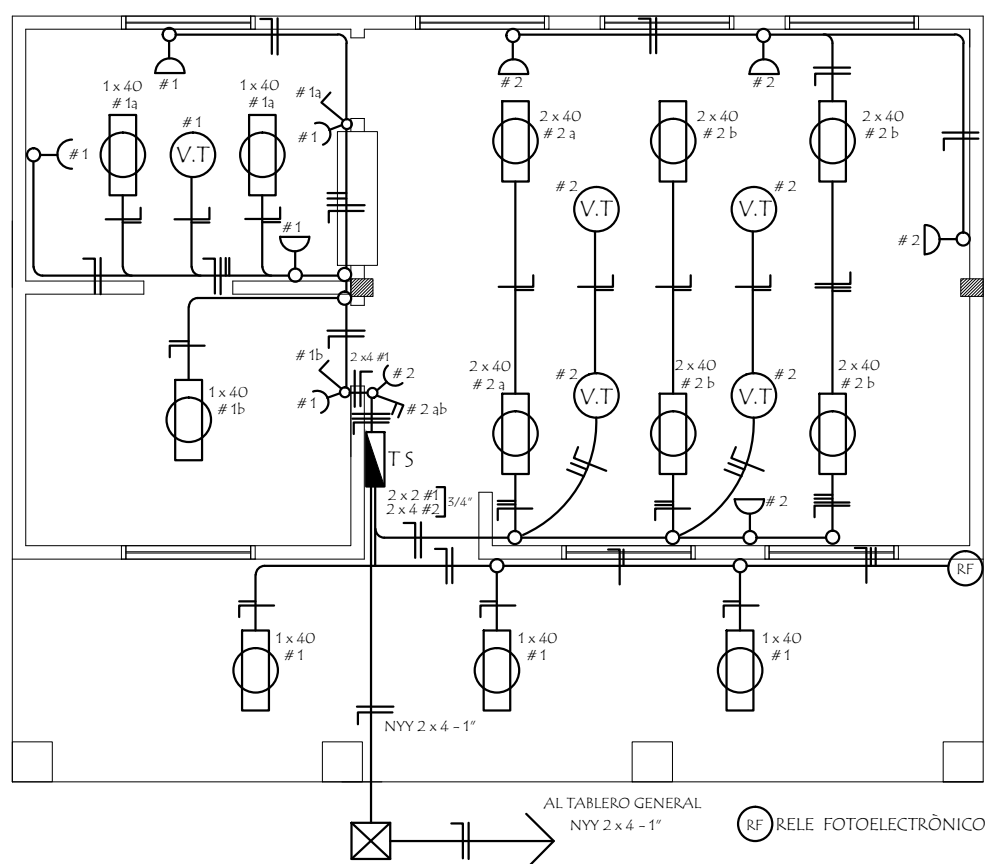

DETALLE DE CARGA TS

Circuitos	Fluorescentes		Tomas Watts	Heladera Watts	V.T. Watts	Fase R	Total General
	2 x 40	1 x 40					
#1		6 x 100	5 x 100	300	1 x 100	1.500	1.500
#2	6 x 100		5 x 100		4 x 100	1.500	1.500
Total							3.000W

ESQUEMA DEL TS  
AL TABLERO GENERAL

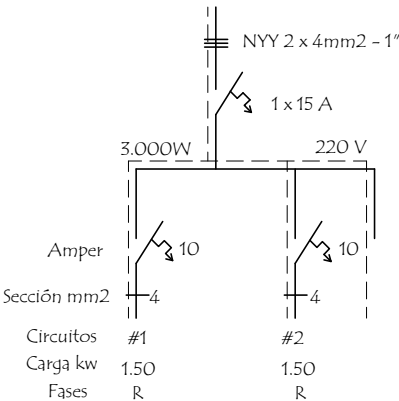

MUNICIPALIDAD DE CARLOS ANTONIO LÓPEZ - ITAPÚA  
ESCUELA BÁSICA Nº 646 MARISCAL JOSÉ FÉLIX ESTIGARRIBIA

PROYECTO Cocina - Comedor de 8,60 x 10,90 con techo de chapa

Instalaciòn Elèctrica

escala 1 / 75

05

