



Observación :  
Los aleros extremos del bloques serán de 0.20m, y los aleros longitudinales del bloque serán de 0.70 m. contados del lado de la galería apartir de la viga de apoyo del tirante y en el opuesto apartir del muro .-

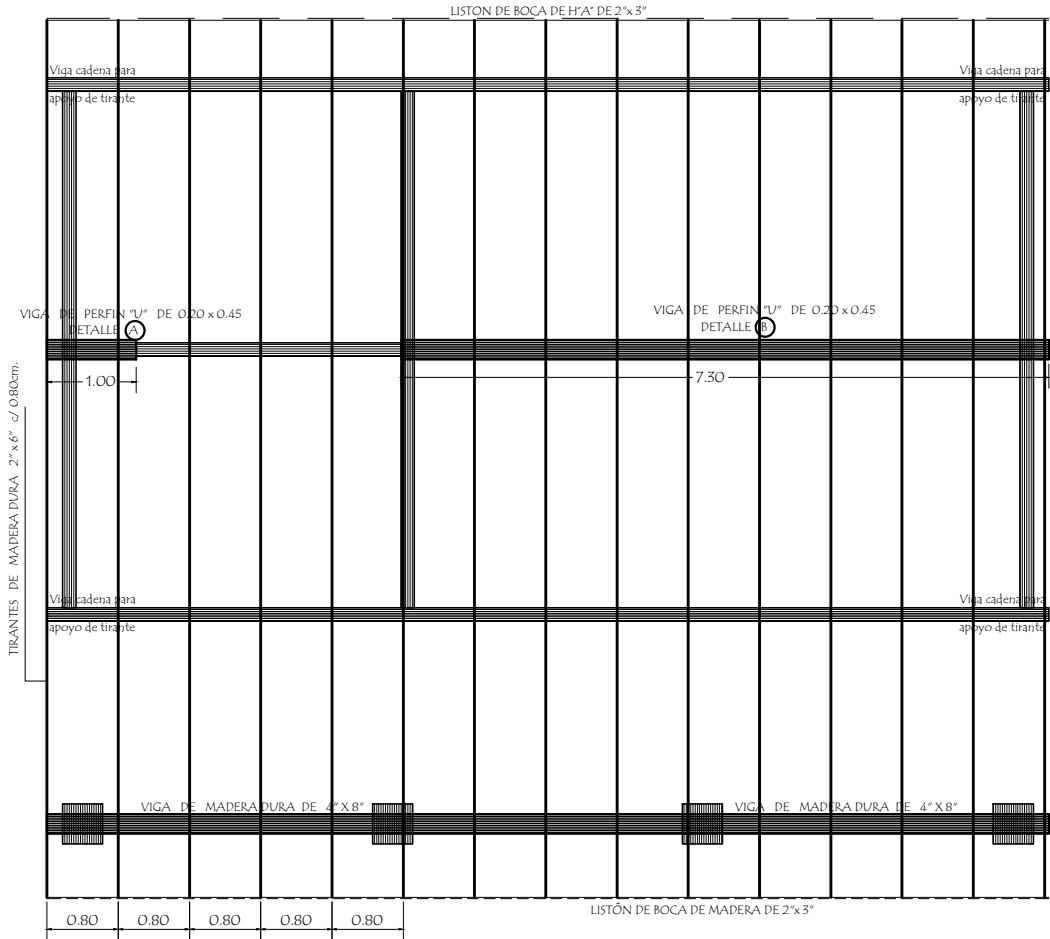


PLANTA DE TECHO

PLANTA de  
DESAGUE CLOACAL

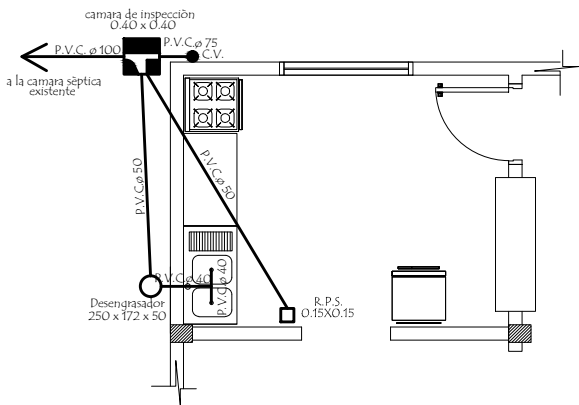

PLANTA de  
AGUA CORRIENTE

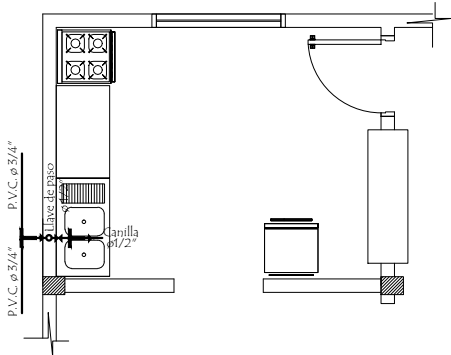

MUNICIPALIDAD DE CARLOS ANTONIO LÓPEZ - ITAPÚA  
ESCUELA BÁSICA Nº 646 MARISCAL JOSÉ FÉLIX ESTIGARRIBIA

PROYECTO Cocina - Comedor de 8,60 x 10,90 con techo de chapa

Planta de Techo - Desagüe y Agua Corriente - Detalle de viga  
escala 1 / 75

04

