


PLANTA CONSTRUCTIVA

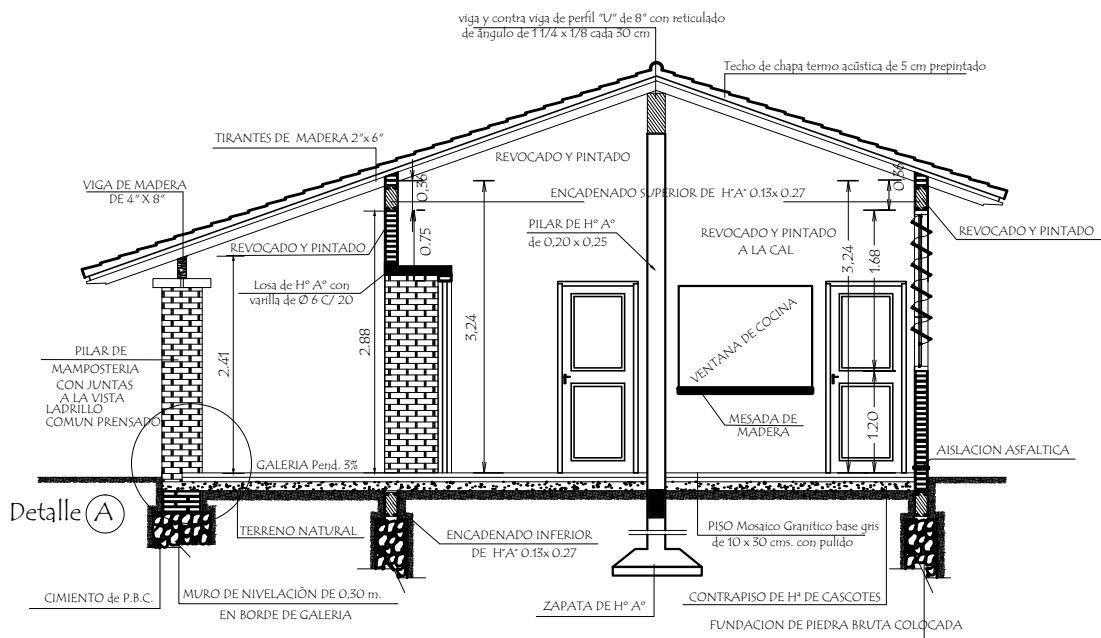

CORTE A A

MUNICIPALIDAD DE CARLOS ANTONIO LÓPEZ - ITAPÚA		
ESCUELA BÁSICA Nº 646 MARISCAL JOSÉ FÉLIX ESTIGARRIBIA		
PROYECTO	Cocina - Comedor de 8,60 x 10,90 con techo de chapa	
Planta Constructiva y Corte AA		01
escala 1 / 75		