


Planta de techo

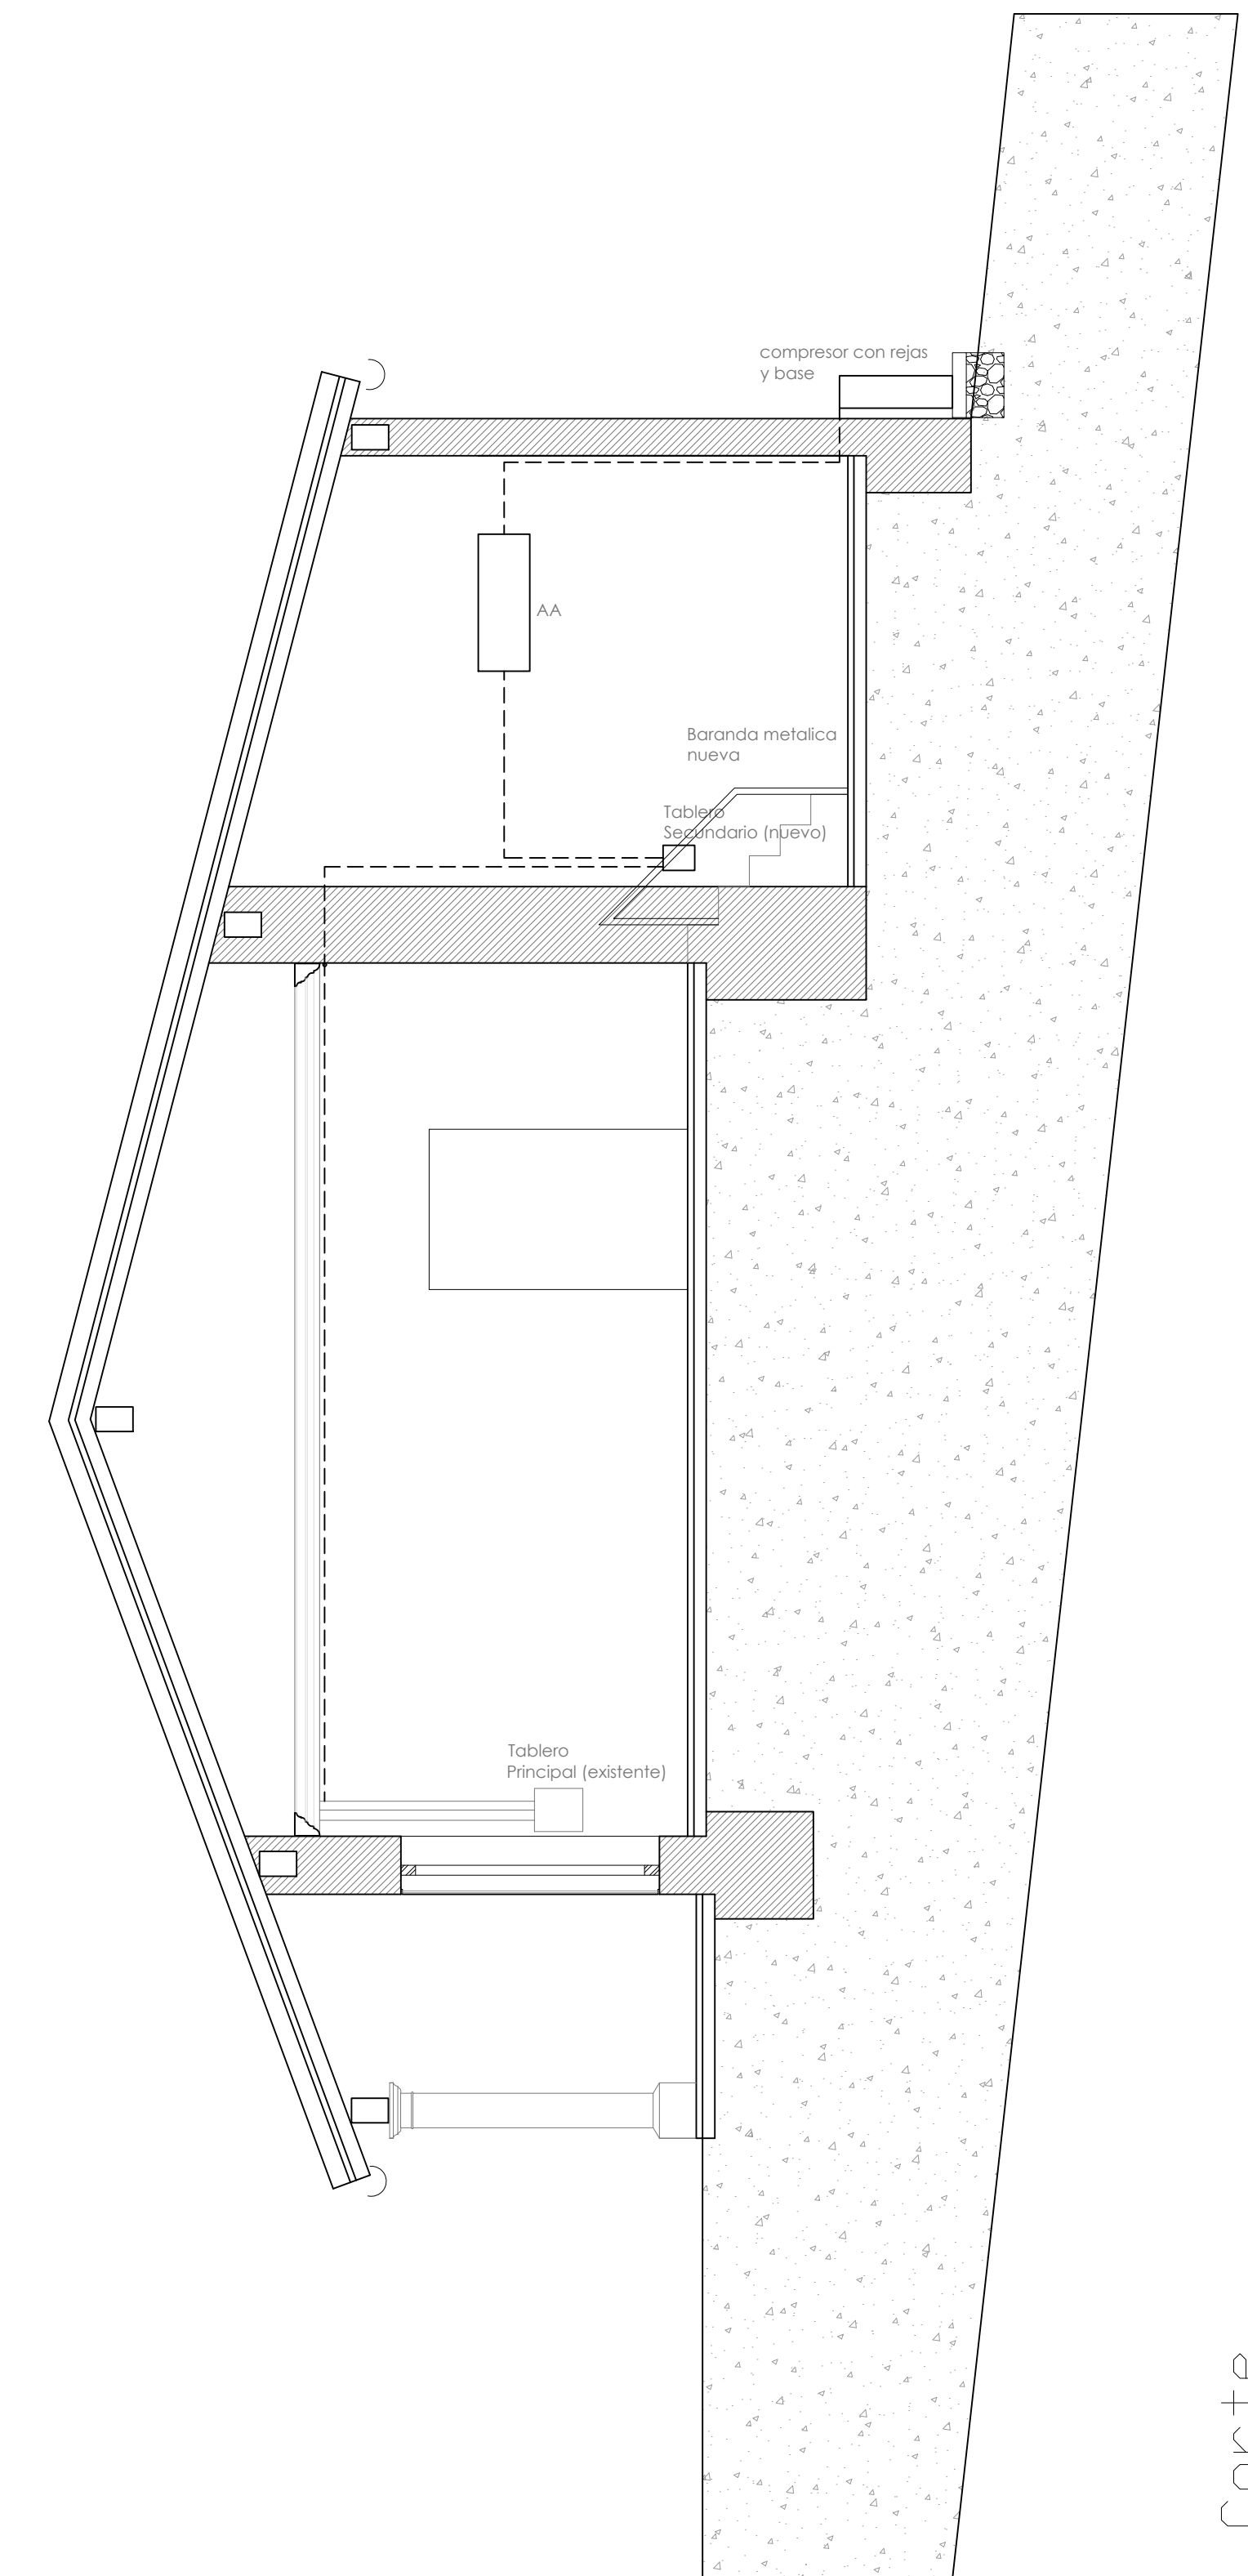

Corte

## PROYECTO:

"Fortalecimiento Institucional  
de la Secretaria Nacional de  
Cultura"

Museo Bernardino Caballero -  
Situacion Actual  
esc. ————— 1:100