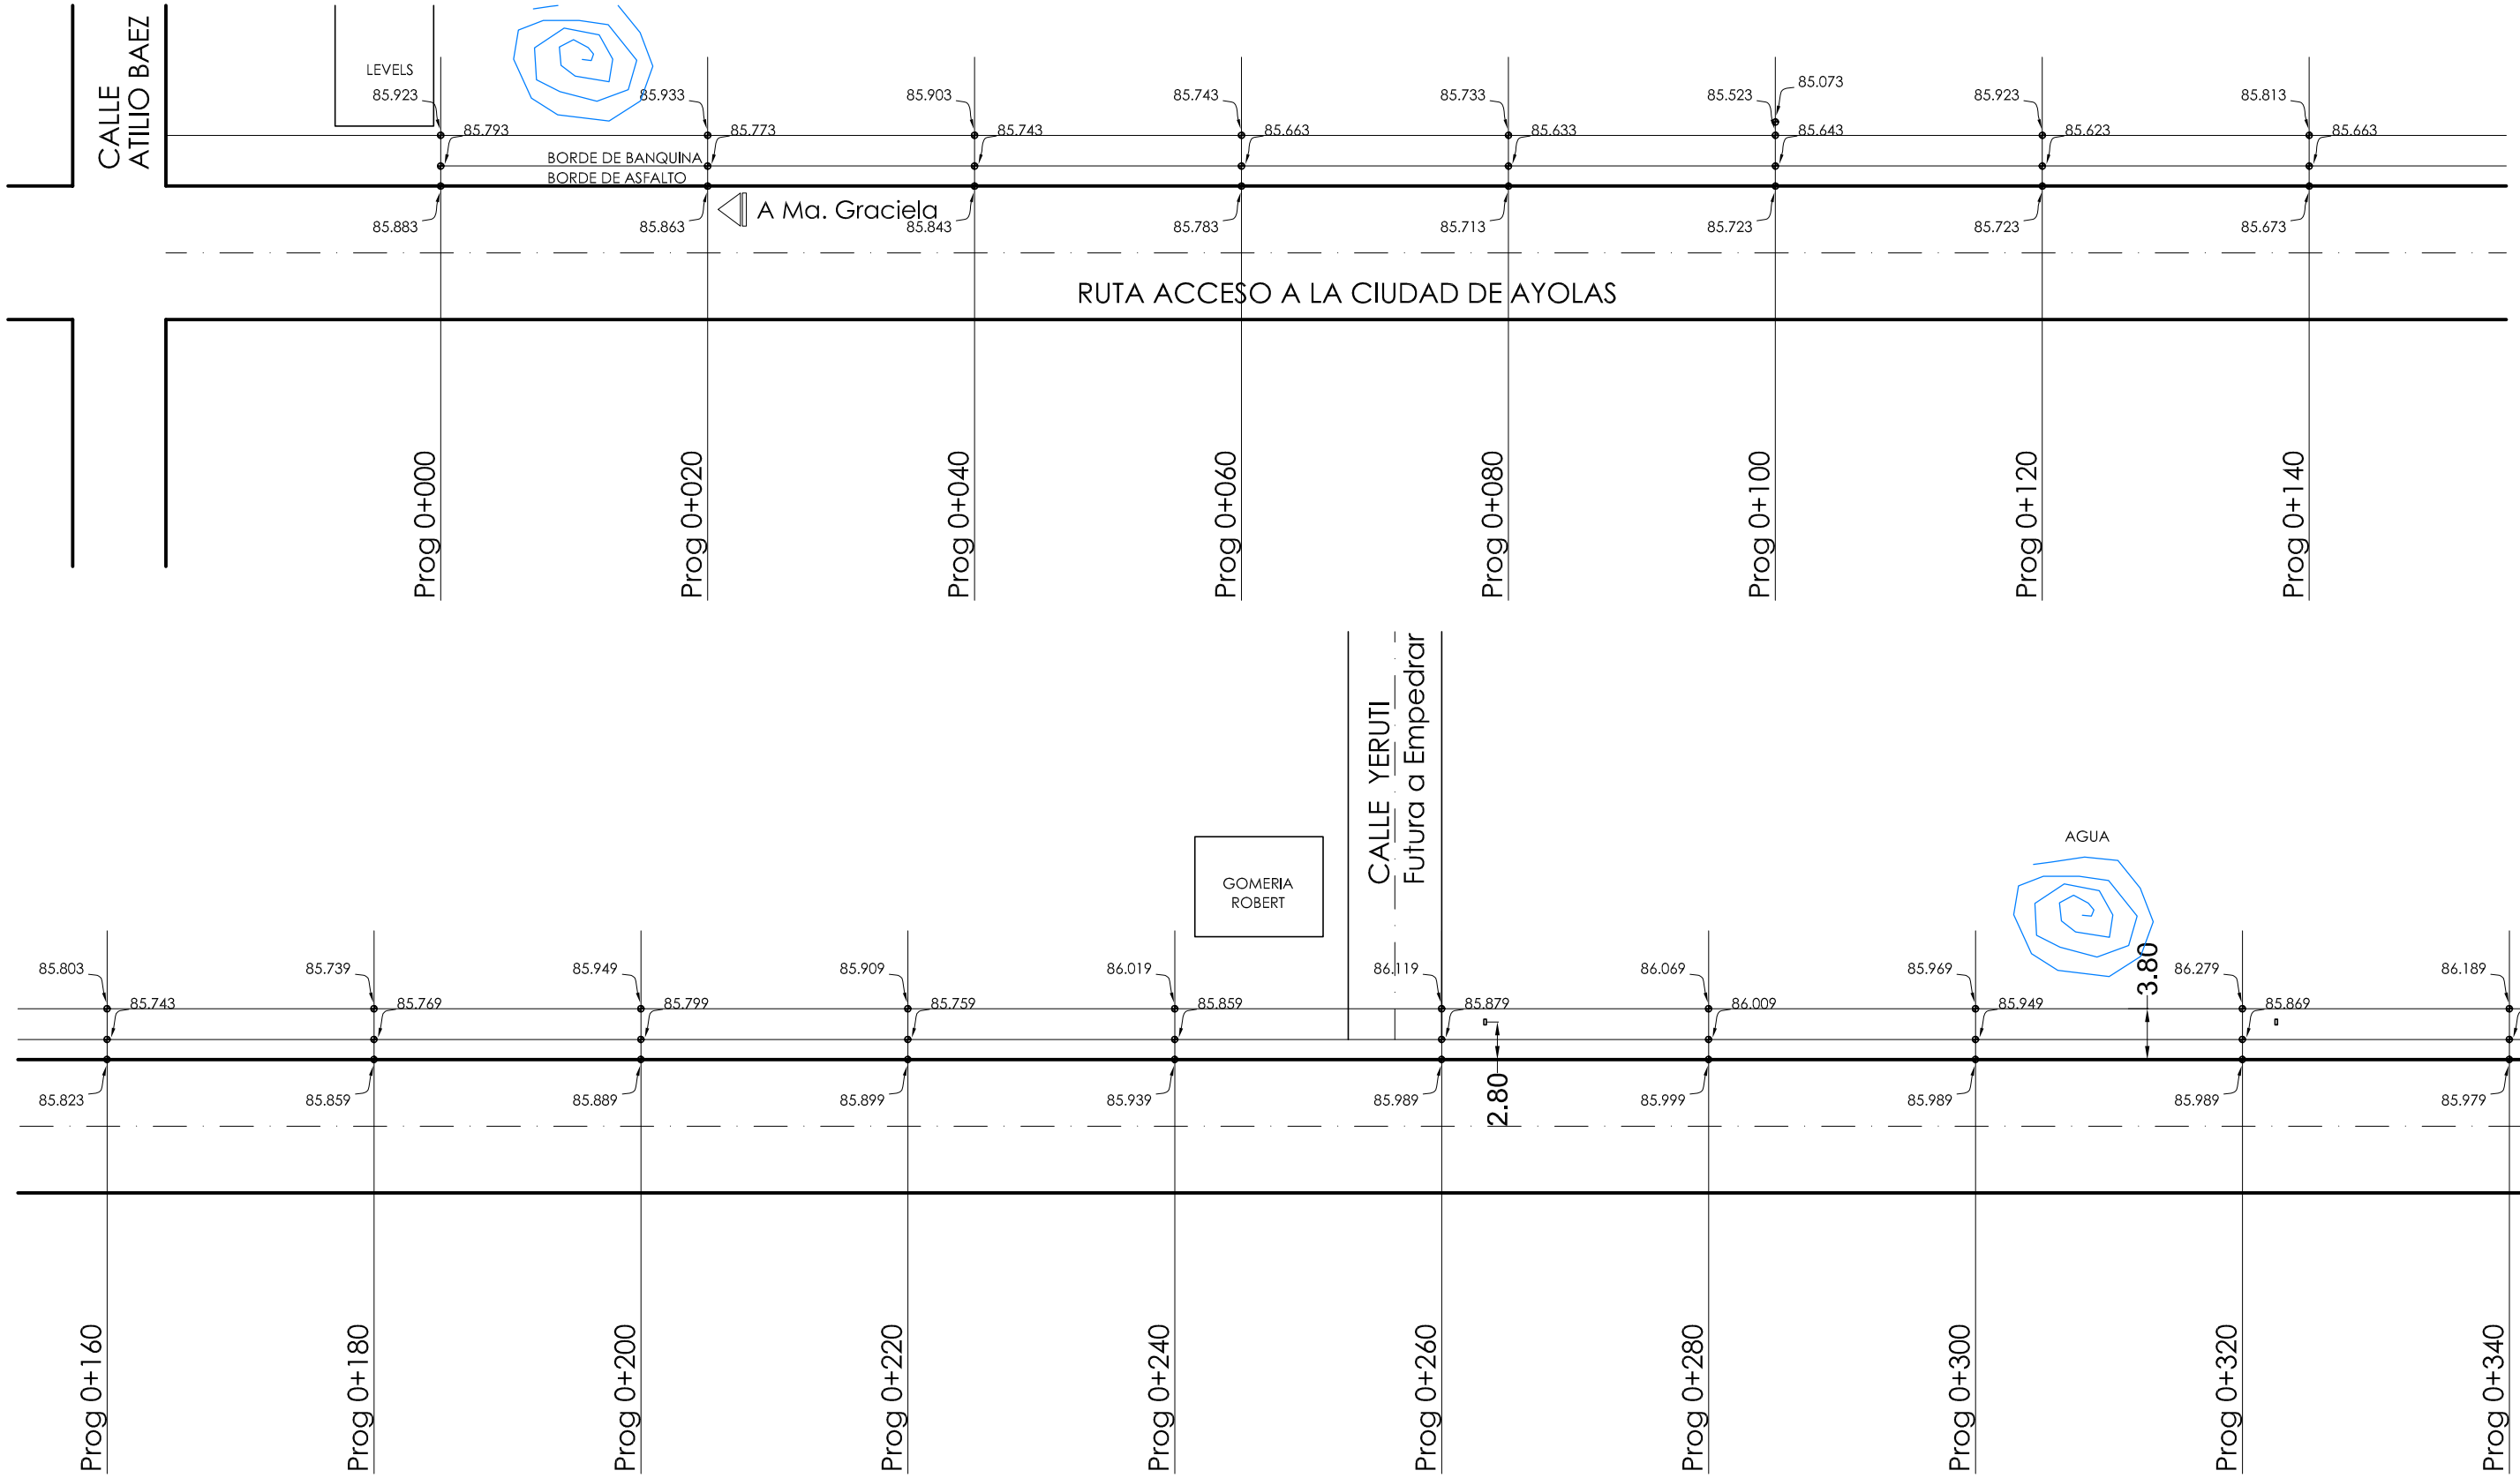

RELEVAMIENTO TOPOGRAFICO

Esc: 1:500

" CONSTRUCCION DE CANALIZACIÓN AL COSTADO DE LA RUTA DE ACCESO A LA CIUDAD DE AYOLAS Bº OBRERO"

LAMINA: 1