


BONIFACIO
PIÑANEZ

RUTA A ARROYOS Y ESTEROS

PETTIROSSI

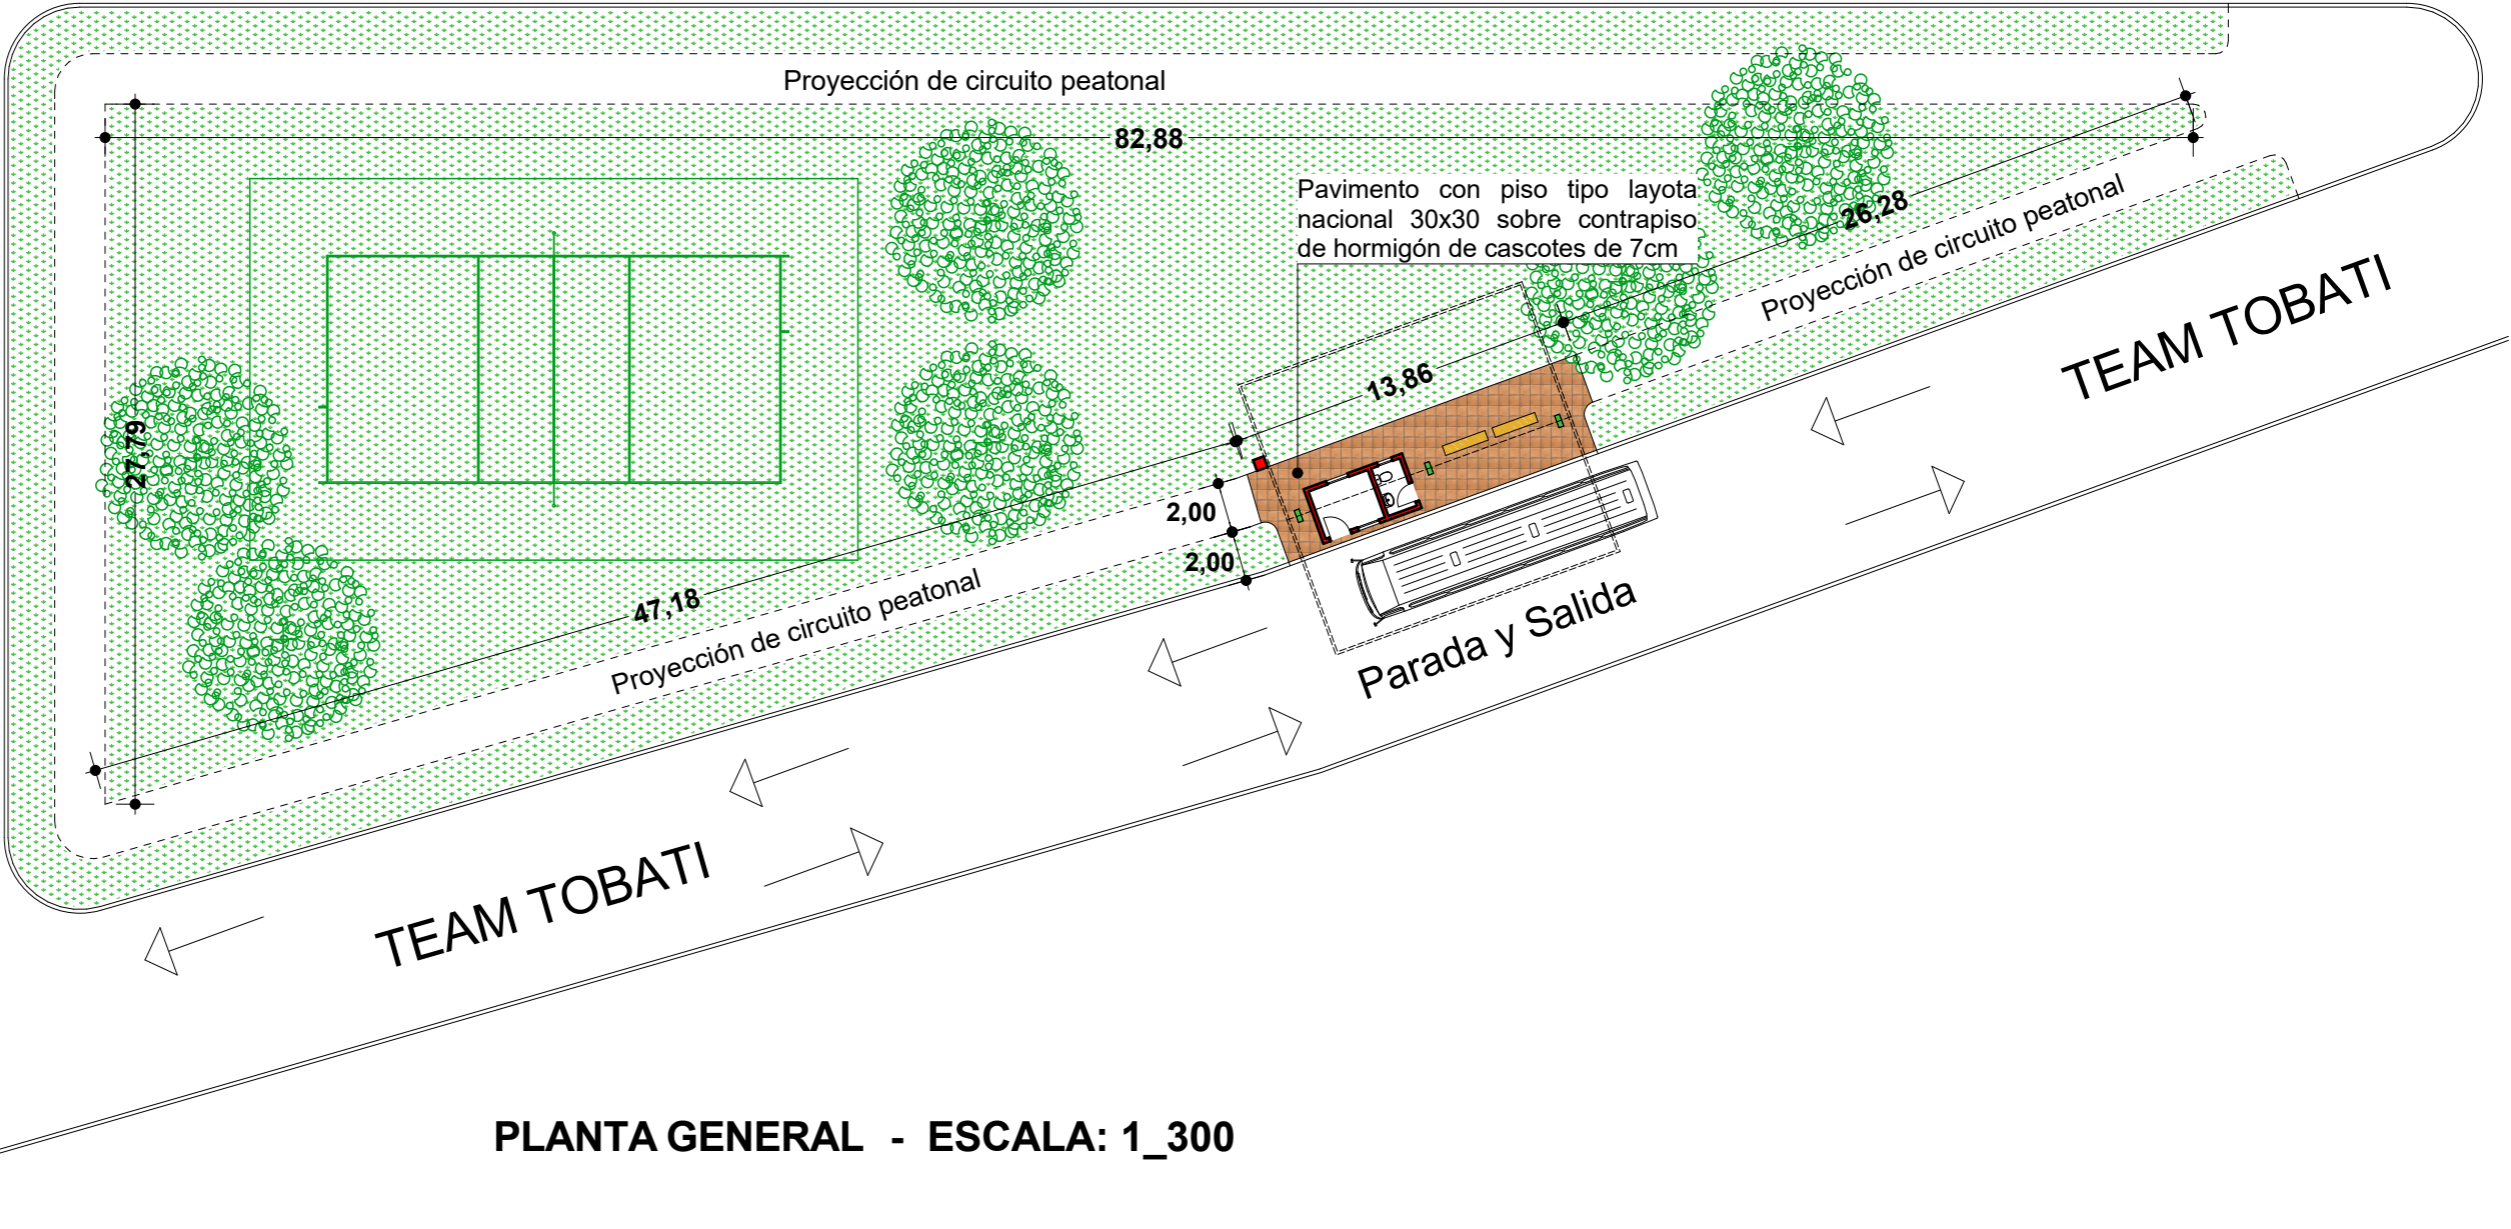

PLANTA GENERAL - ESCALA: 1_300



MUNICIPALIDAD DE TOBATÍ
Concepción esq. 14 de Mayo - Telefax: (0516) 262206
Email: municipalidadtobati@gmail.com

DEPTO. DE OBRAS
Julio 2.017

OBRA: Construcción de Terminal de Omnibus
DESTINO: Barrio Santa Teresita

Observaciones: