
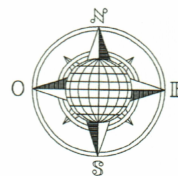


FORTIN TOLEDO

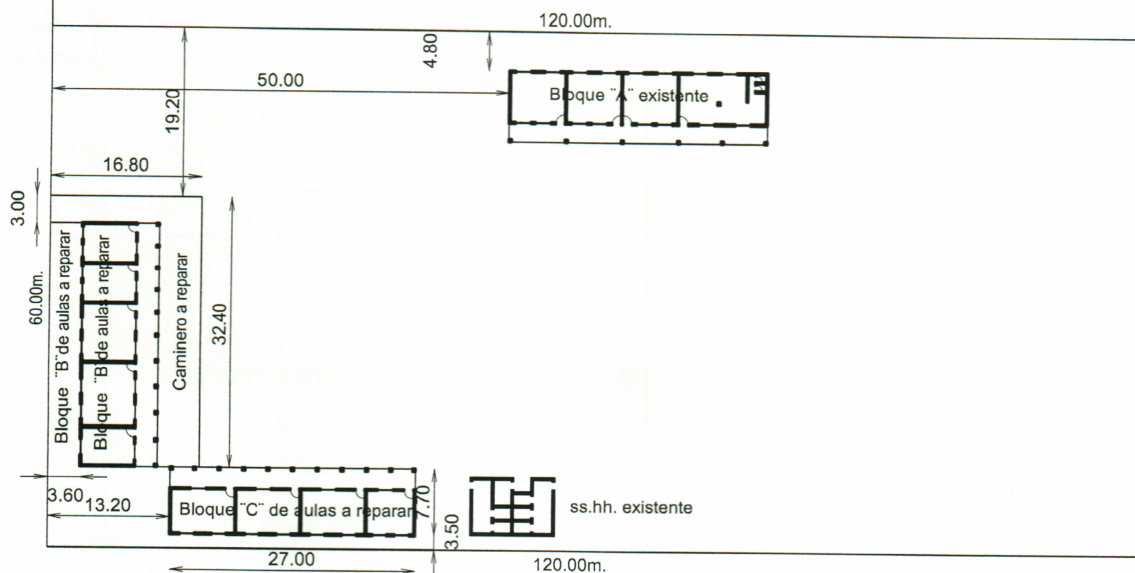

MARCIANO MANCUELLO

GUILLERMO MONGES


MUNICIPALIDAD DE VILLA HAYES
DPTO. OBRAS CONSTRUCCION Y VIVIENDA
APROBADO

Permiso N°: 86/16

Fecha: 07/10/16

Recibo N°: 9

EXONERADO

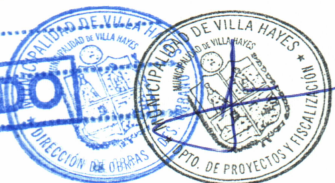

PLANO DE IMPLANTACION

ESCALA

1:750

MUNICIPALIDAD DE VILLA HAYES
DPTO. DE PROYECTO Y FISCALIZACIÓN DE OBRAS

PROYECTO

Reparacion y mantenimiento de Aulas

Escuela Basica N° 4381 Municipal 3

UBICACION :B° Remansito - Distrito de Villa Hayes

Esc. 1/750.-

PROFESIONAL

NOMBRE

PAT. PROF.

Ing. Wueber Bogado

Wueber F. Bogado C.
INGENIERO CIVIL
R.P.I. N° 3.535.306

LAMINA N° 1.