


FORTIN TOLEDO

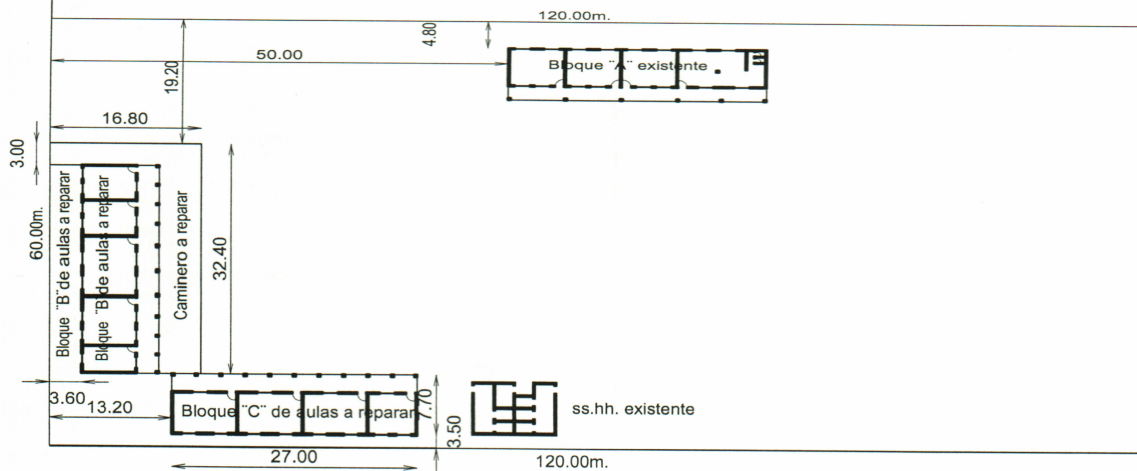

60.00m.

MARCIANO MANCUELLO

GUILLERMO MONGES

MUNICIPALIDAD DE VILLA HAYES
DPTO. OBRAS CONSTRUCCION Y VIVIENDA
APROBADO

Permiso N°: 22418

Fecha: 22/01/16

Recibo N° 22418

Firma: Sergio delgado

PLANO DE IMPLANTACION

ESCALA

1:750

MUNICIPALIDAD DE VILLA HAYES
DPTO. DE PROYECTO Y FISCALIZACIÓN DE OBRAS

PROYECTO Reparacion y mantenimiento de Aulas

Escuela Basica N° 4381 Municipal 3

UBICACION :B° Remansito - Distrito de Villa Hayes

Esc. 1/750.-

PROFESIONAL

NOMBRE

PAT. PROF.

Ing. Wueber Bogado

Wueber F. Bogado C.

INGENIERO CIVIL

R.P.I. N° 3.535.306

LAMINA N° 1.