




PLANTA ARQUITECTONICA BLOQUE LABORATORIOS
ESC. 1/ 100

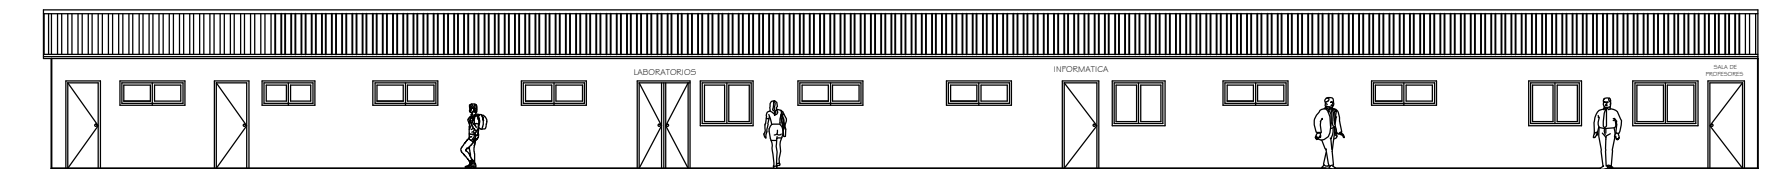

FACHADA PRINCIPAL—ESC. 1/ 100

OBRA : ADECUACIÓN BLOQUE DE LABORATORIOS DE LA FACET - UNC
PROPIETARIO : FAC. DE CIENCIAS EXACTAS Y TECNOLOGICAS - UNC
UBICACION : CAMPUS UNIVERSITARIO - CONCEPCION
PROYECTO : DIRECCION DE PLANIFICACION Y FIZCALIZACION DE OBRAS
SUPERFICIE CONSTR.:

DEPARTAMENTO TECNICO

RECTOR