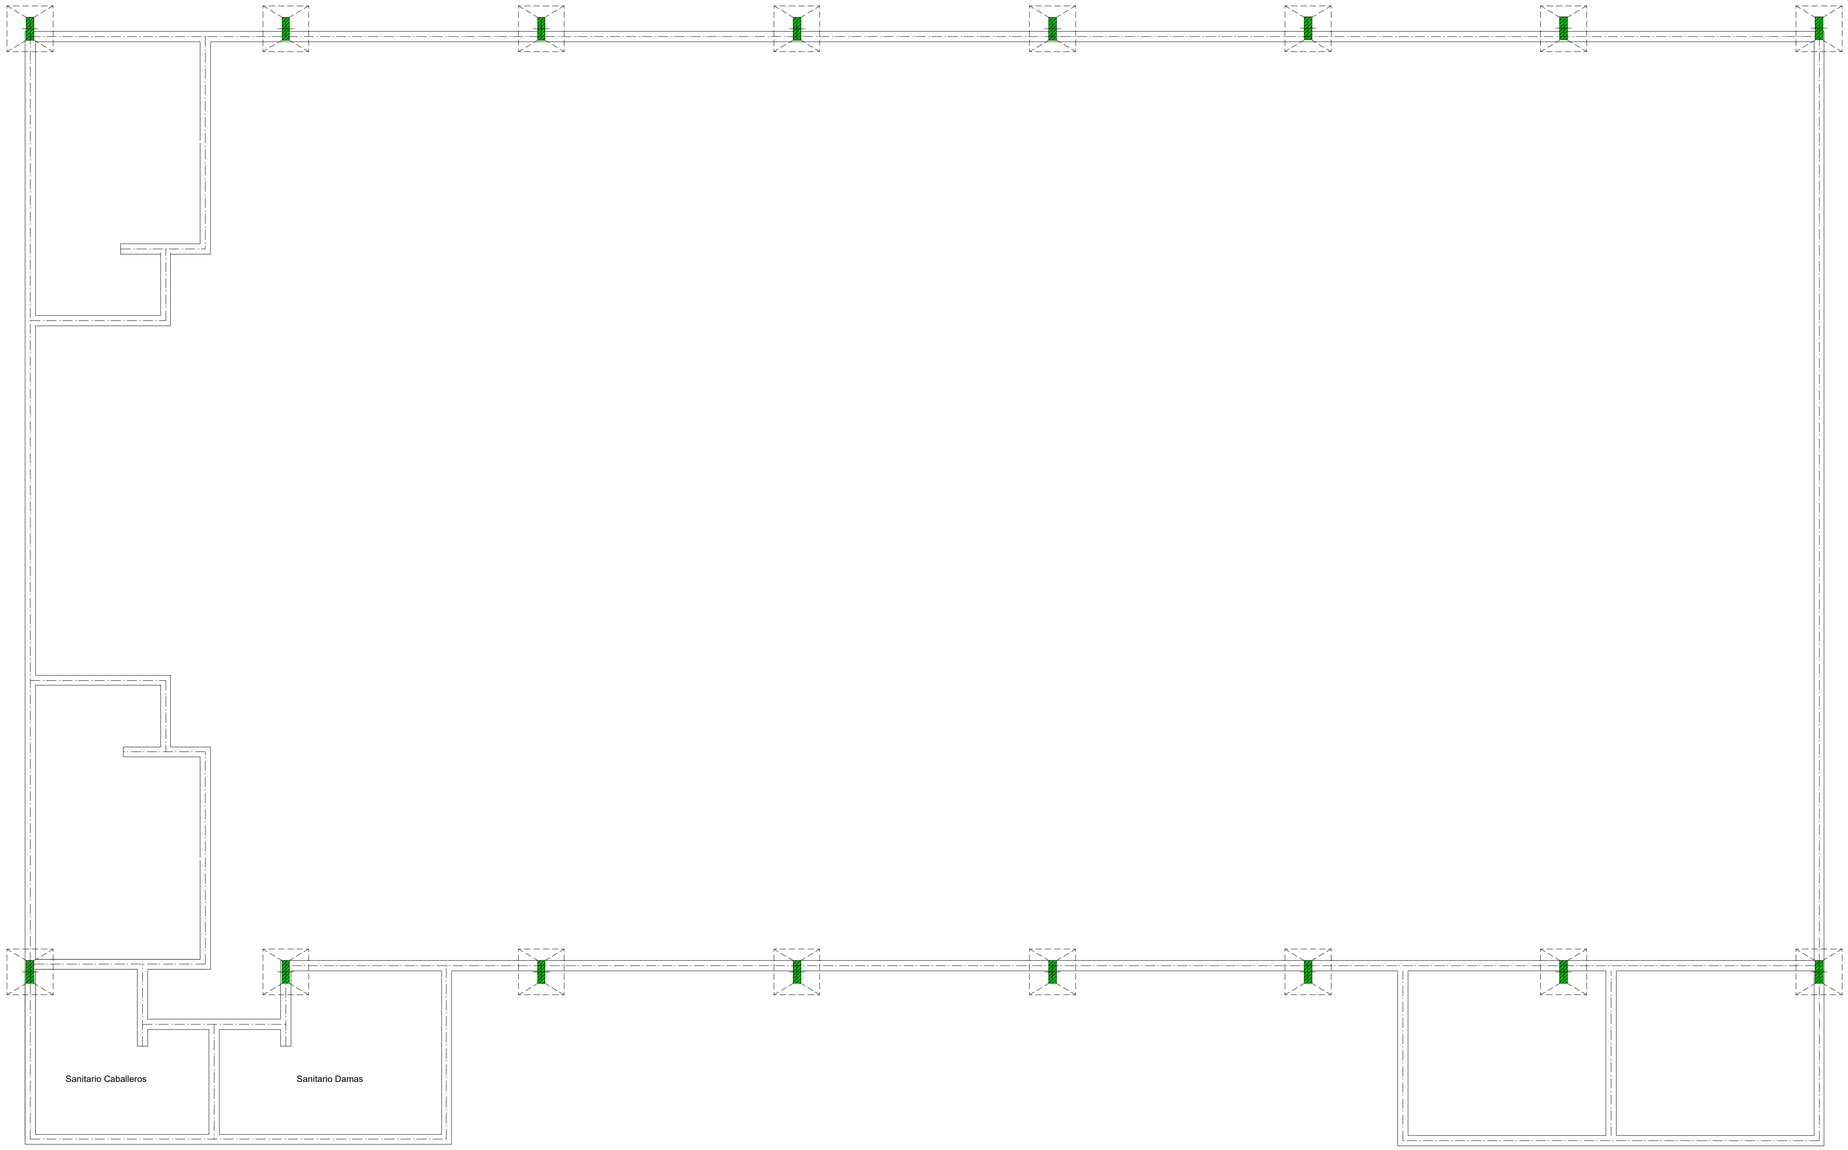

ZAPATA Profundidad de asiento de Zapata 0.60m

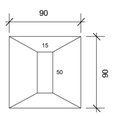

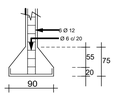

V.E 20 X 40

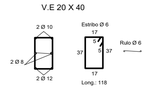

PLANO DE FUNDACIÓN

MUNICIPALIDAD DE CAPITAN MEZA

OBRA: Construcción de Club Social Municipal Primera Etapa

UBICACION: Capitan Meza Km 24

PROFESIONAL	APROBACION MUNICIPAL	APROBACION DE LA JUNTA MUNICIPAL