


DETALLE DE ARMADURA



DETALLE DE PISO DE H°

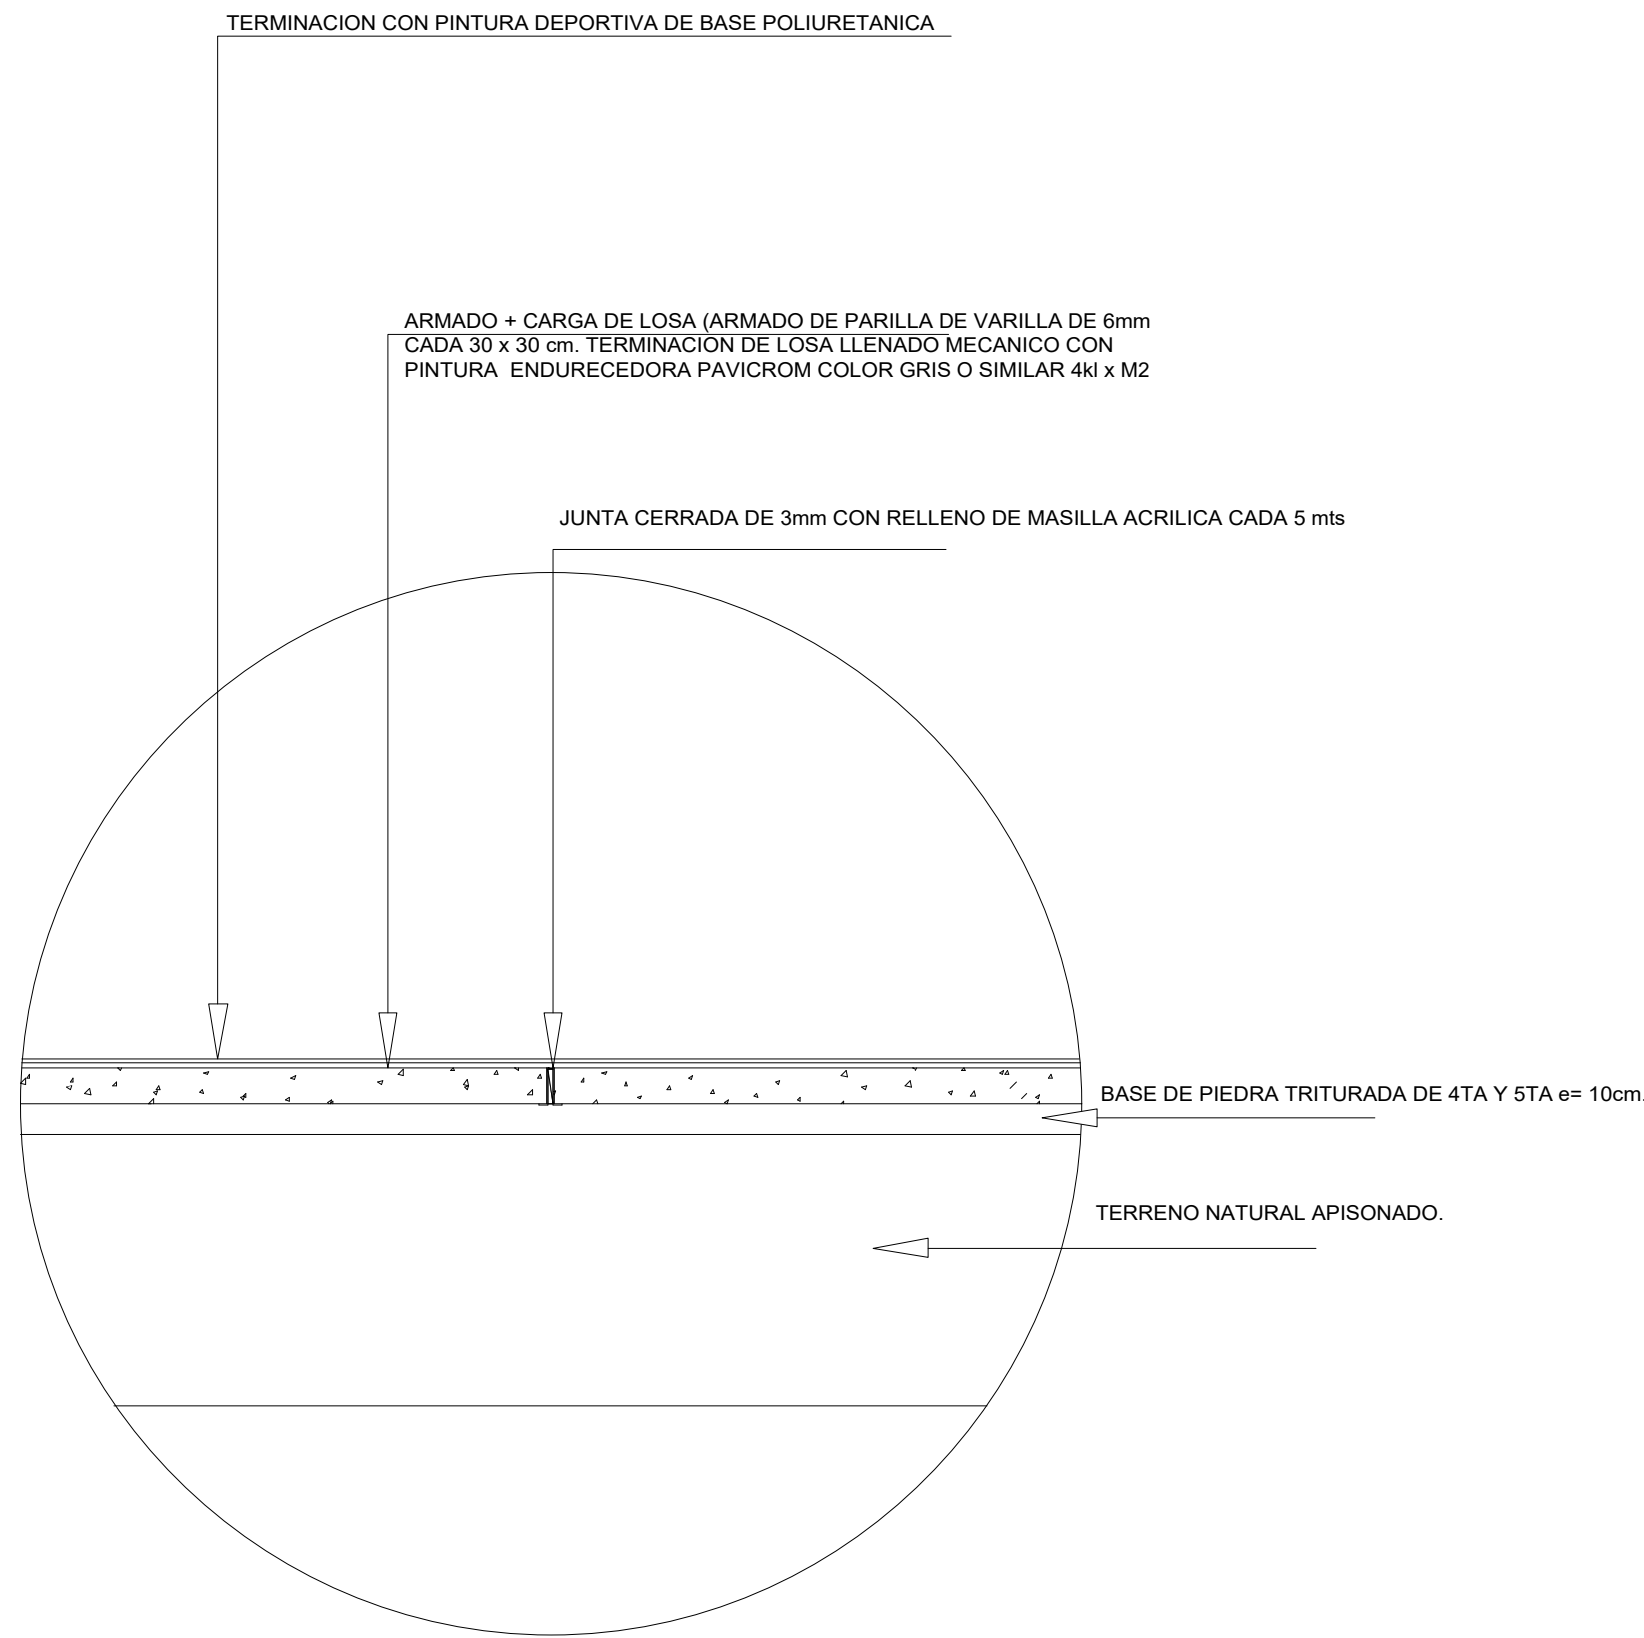

MUNICIPALIDAD DE CAPITAN MEZA

OBRA: Construcción de Club Social Municipal
Primera Etapa

UBICACION: Capitan Meza Km 24

PROFESIONAL

APROBACION MUNICIPAL

APROBACION DE LA JUNTA MUNICIPAL