


AG. REG. PARAGUARÍ
TECHO SOBRE EDIFICIO ANTIGUO A MODIFICAR
RECUBRIMIENTO

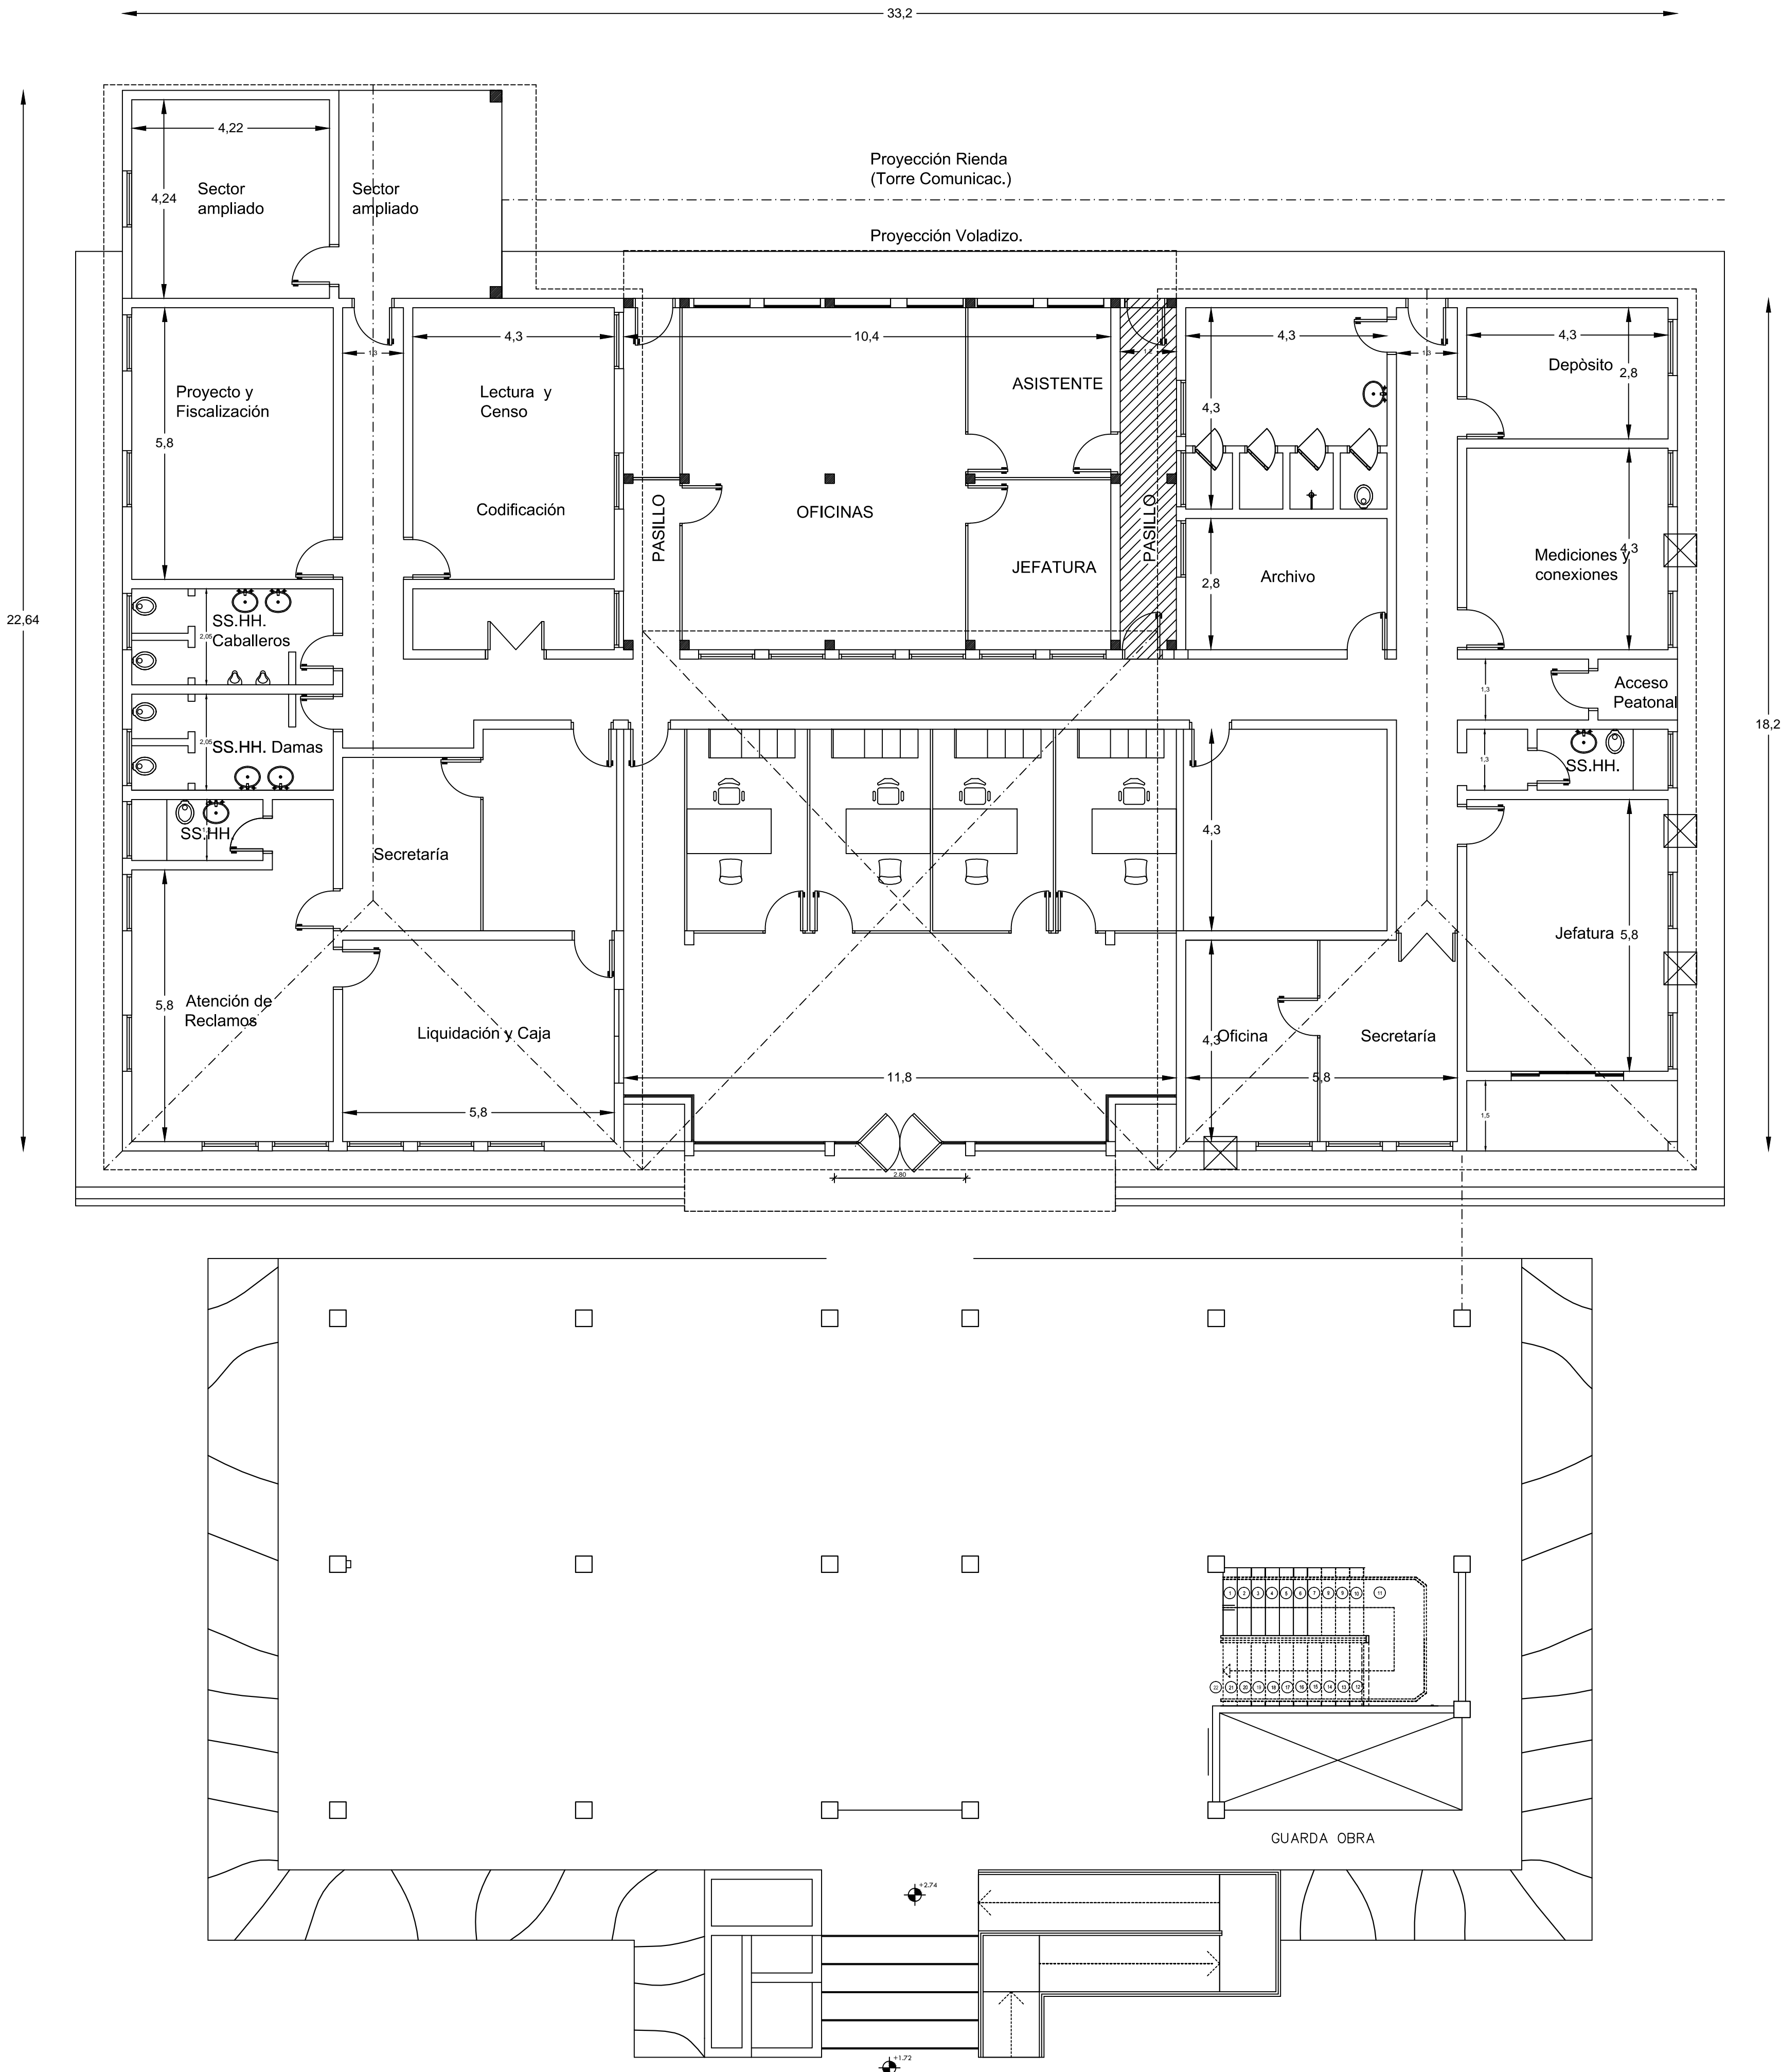

ANDE

GERENCIA
TÉCNICA

G.T./O.C.I.

DPTO. DE OBRAS CIVILES
DE TRANSMISION
E INFRAESTRUCTURA

RELEVAMIENTO: Arq. Nelly Avalos
PROYECTO: Arq. Diana Rlenzi
DIGITALIZACION: Arq. Diana Rlenzi.

VERIFIC.: Arq. Diana Rlenzi
APROB.: Ing. Gaspar Maidana
FECHA : Mayo - 2017