



EJECUCIÓN DE OBRAS CIVILES PARA TRABAJOS DE TERMINACIÓN DE DEPENDENCIAS DE LA DIVISIÓN CENTRAL

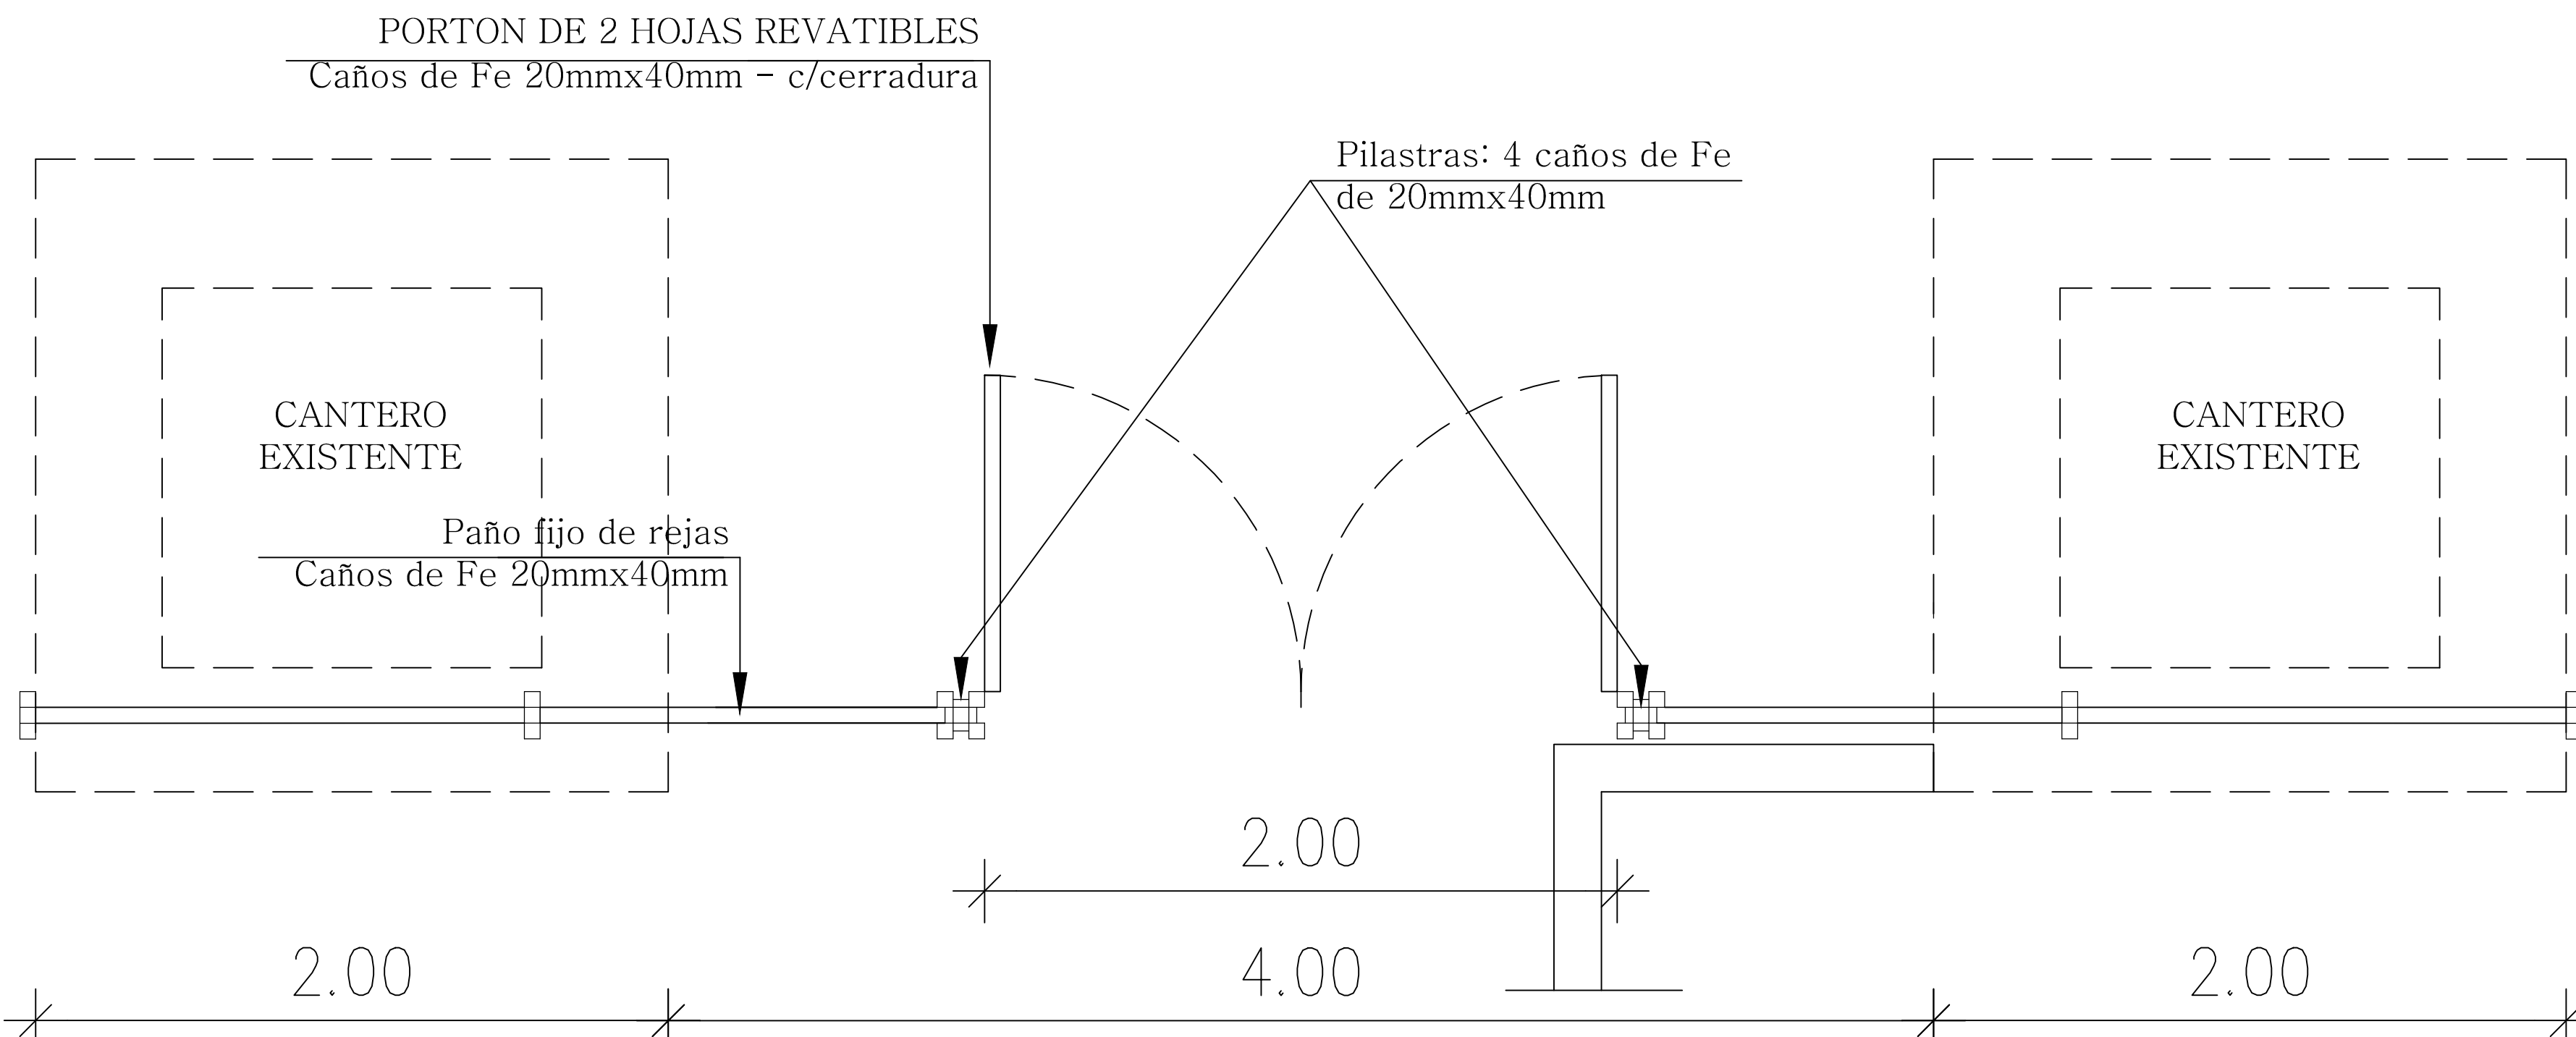


PLANTA - PORTON DE ACCESO PEATONAL  
CANTEROS EXISTENTES A CONSERVAR  
Escala..... 1:50

## OBSERVACIONES

1. EL CONTRATISTA TENDRA ESTOS DETALLES DE REJAS A PROLONGAR COMO REFERENCIA GENERAL PARA LA TOTALIDAD DE LOS TRABAJOS. LAS MEDIDAS DE LAS MISMAS SERAN AJUSTADAS EN OBRA.
2. EN EL CASO DE LAS REJAS NUEVAS PARA EL ACCESO PEATONAL, LAS ALTURAS DEBERAN SER LAS MISMAS QUE LAS DE LAS REJAS PROLONGADAS, TAL COMO SE OBSERVA EN LOS DETALLES
3. AL PROCEDER A REVOCAR EL CANTERO EXISTENTE EN EL ACCESO PEATONAL, SE PONDRÁ ESPECIAL CUIDADO EN QUE LAS CON BUÑAS DEL MISMO SEAN SIMILARES A LAS DEL MURETE EXISTENTE.

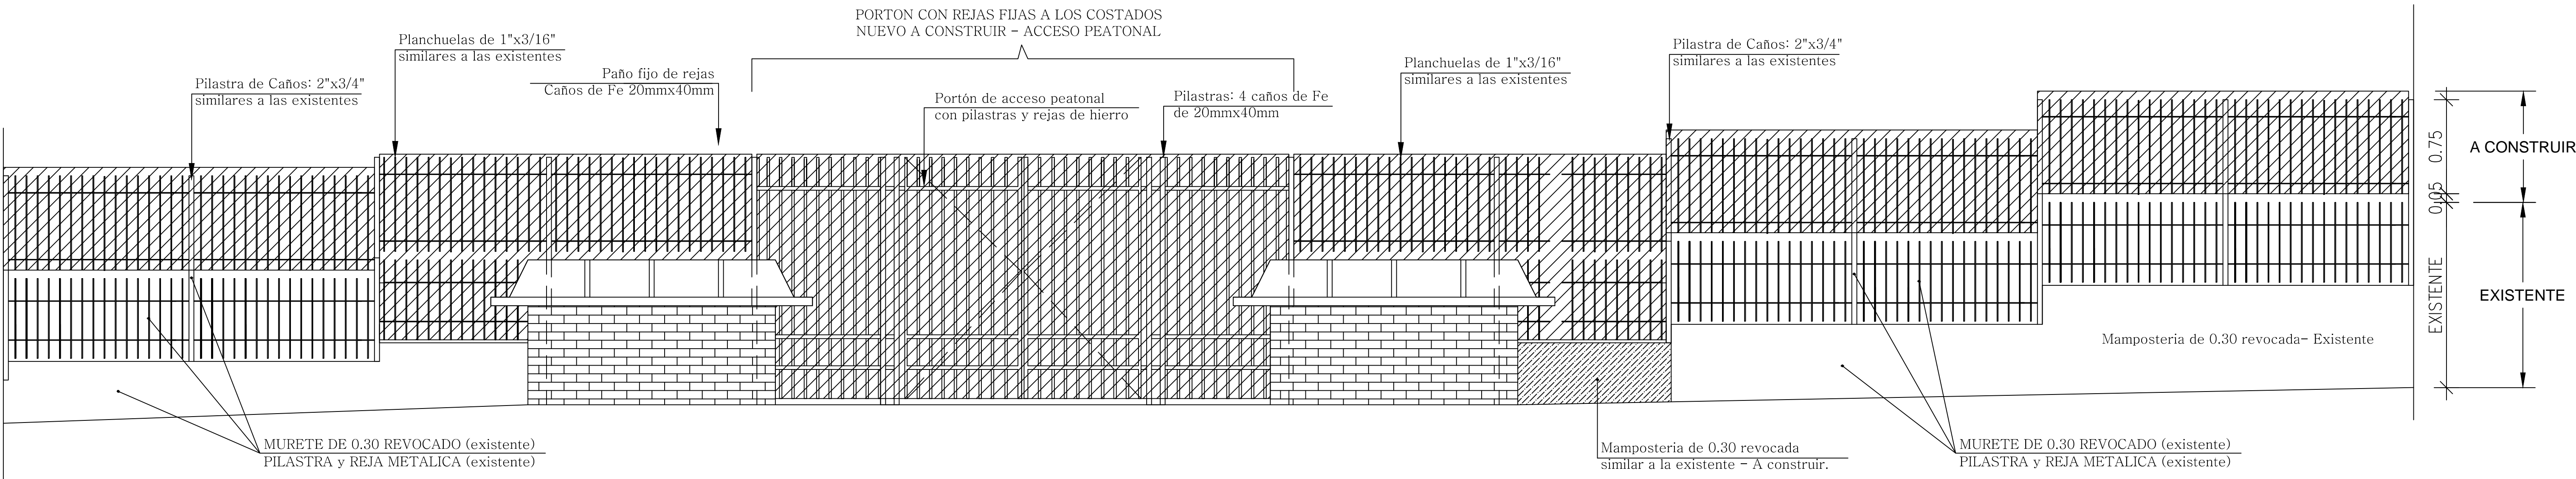

DETALLE DE OBRAS EXTERIORES  
MURETE EXISTENTE CON REJAS NUEVAS y A PROLONGAR  
Escala ..... 1:75

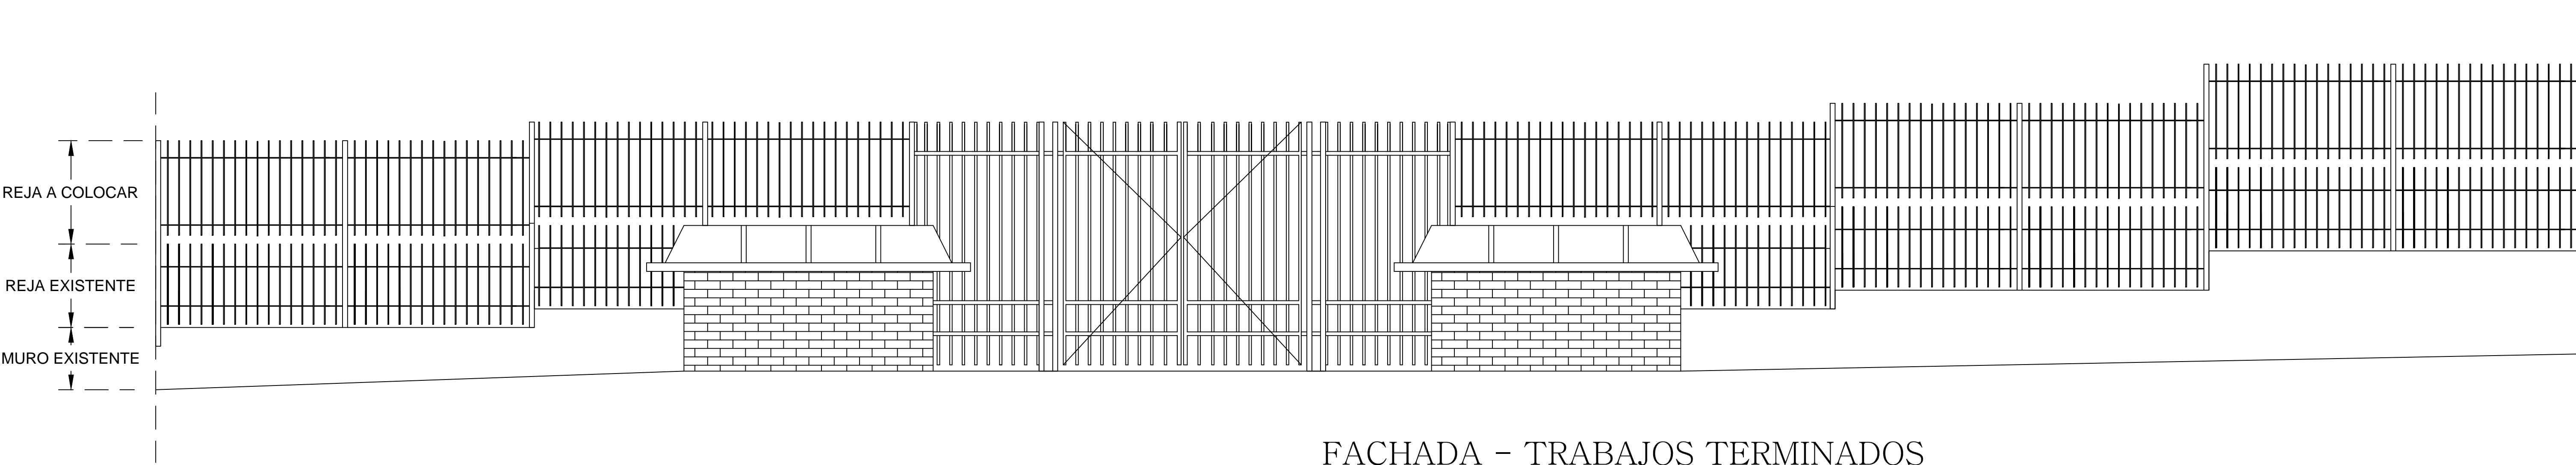

FACHADA - TRABAJOS TERMINADOS  
MURETE EXISTENTE y REJAS NUEVAS y PROLONGADAS  
Escala ..... 1:75