

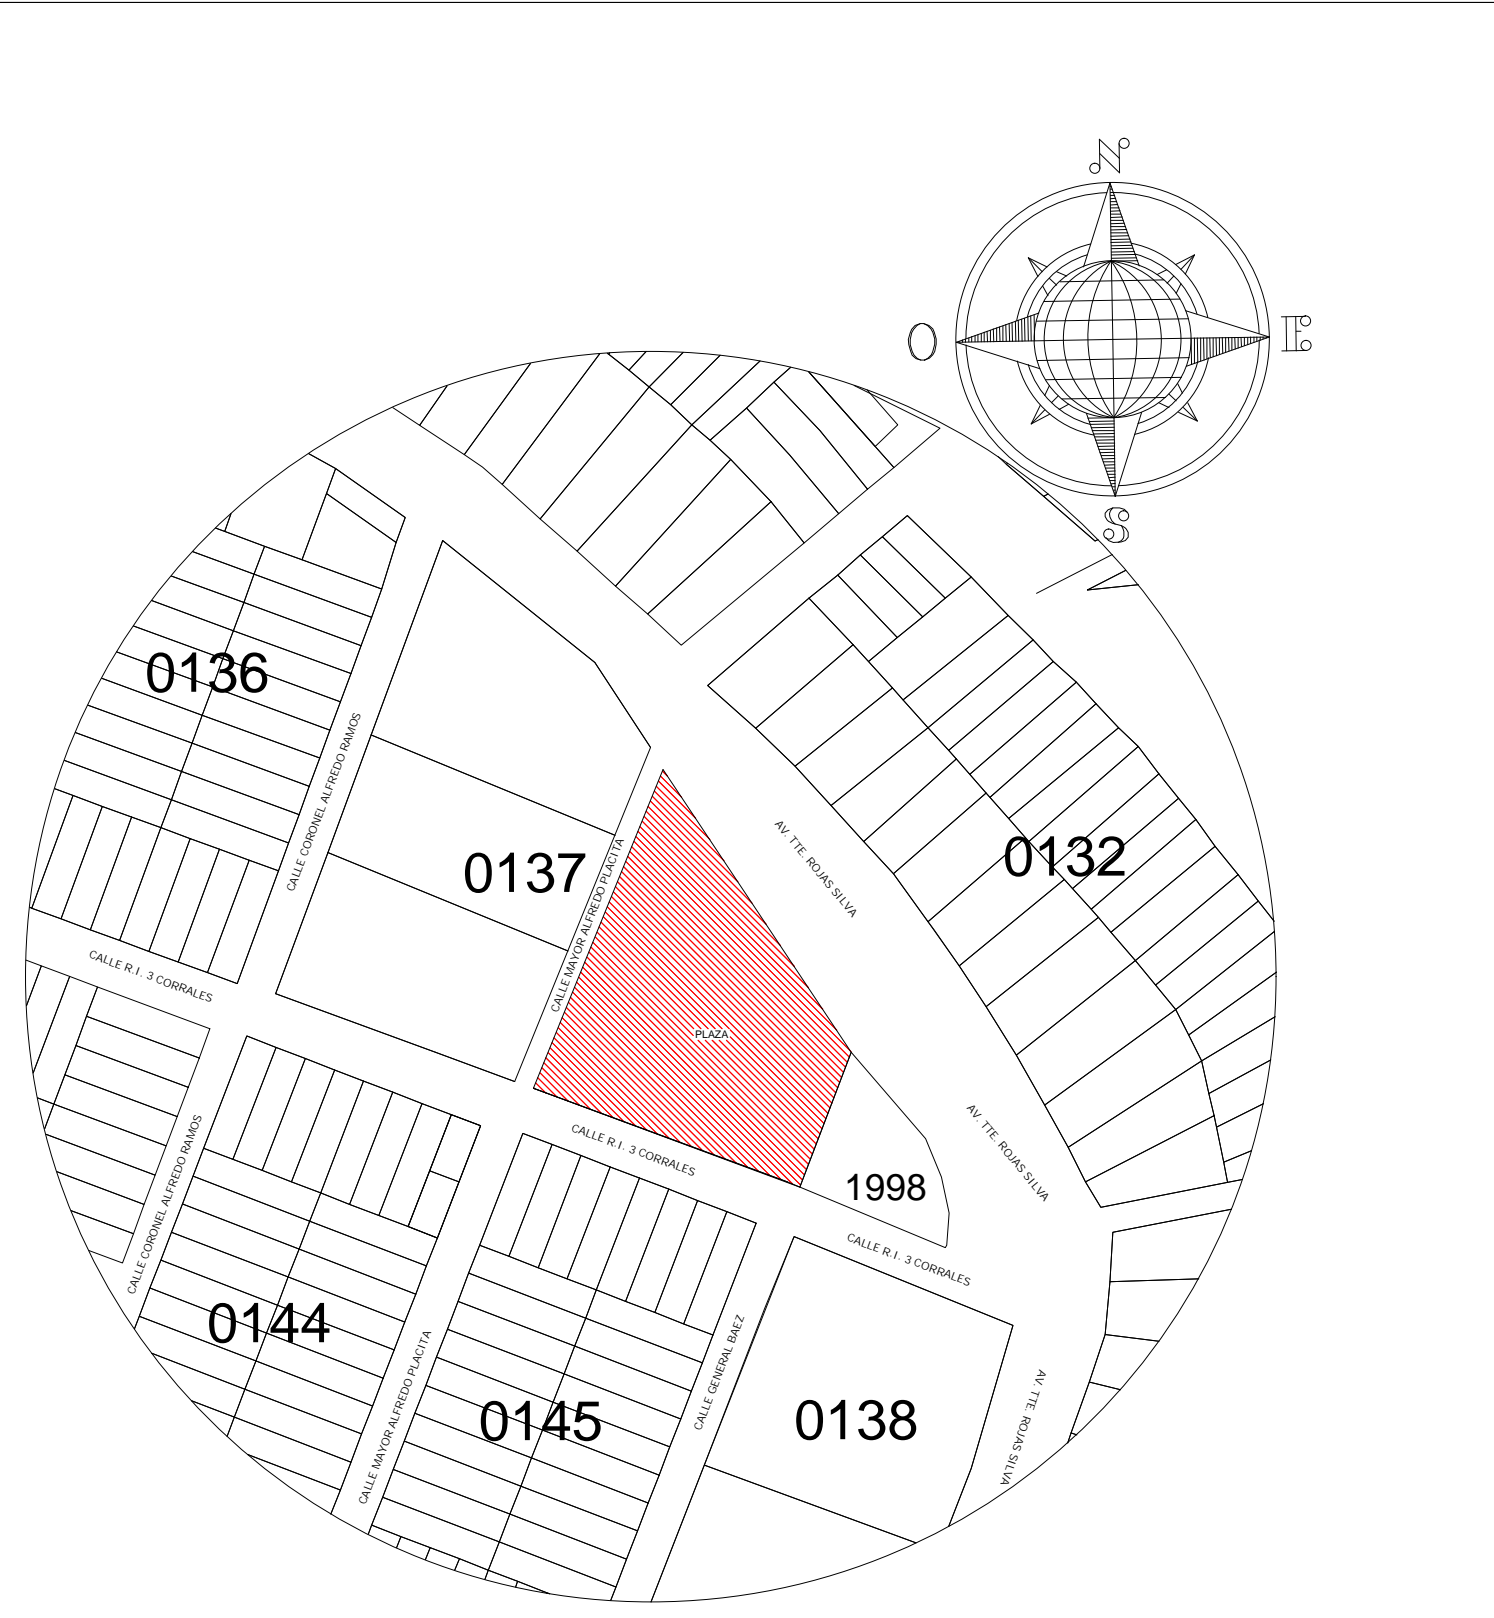
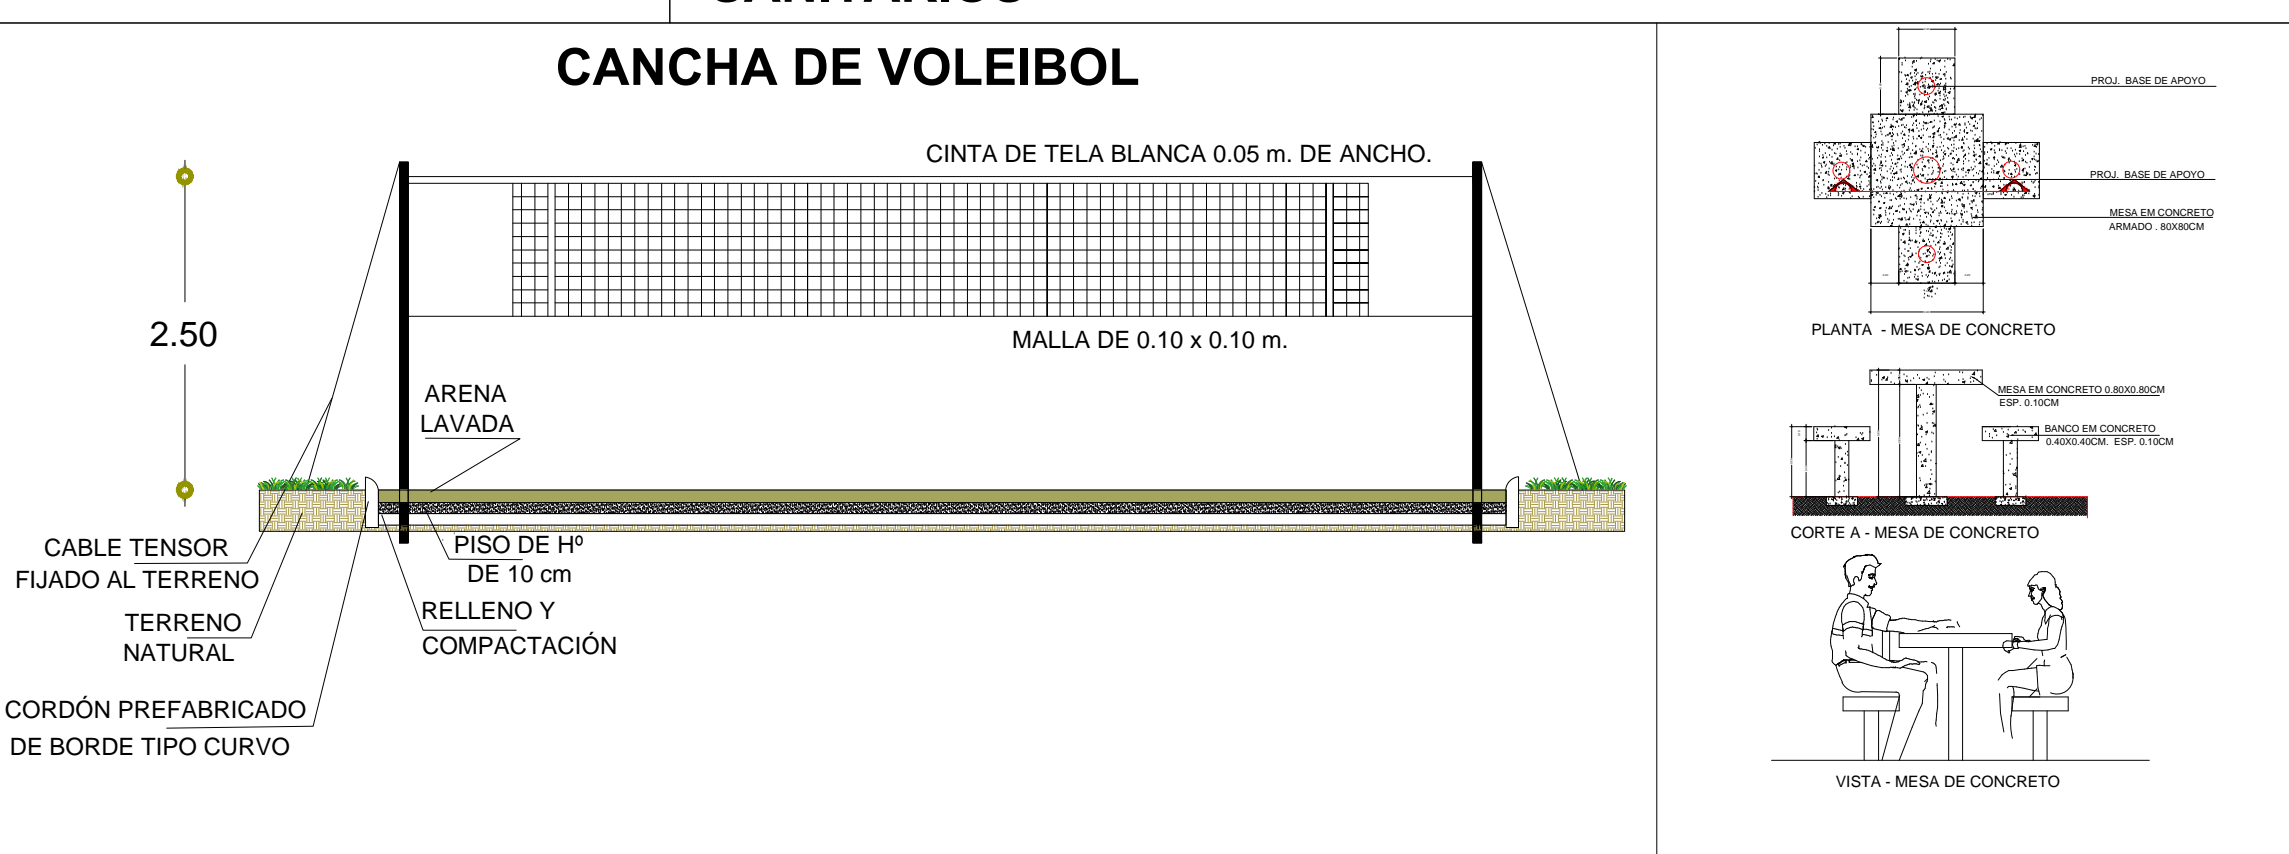


CANCHA MULTI USO

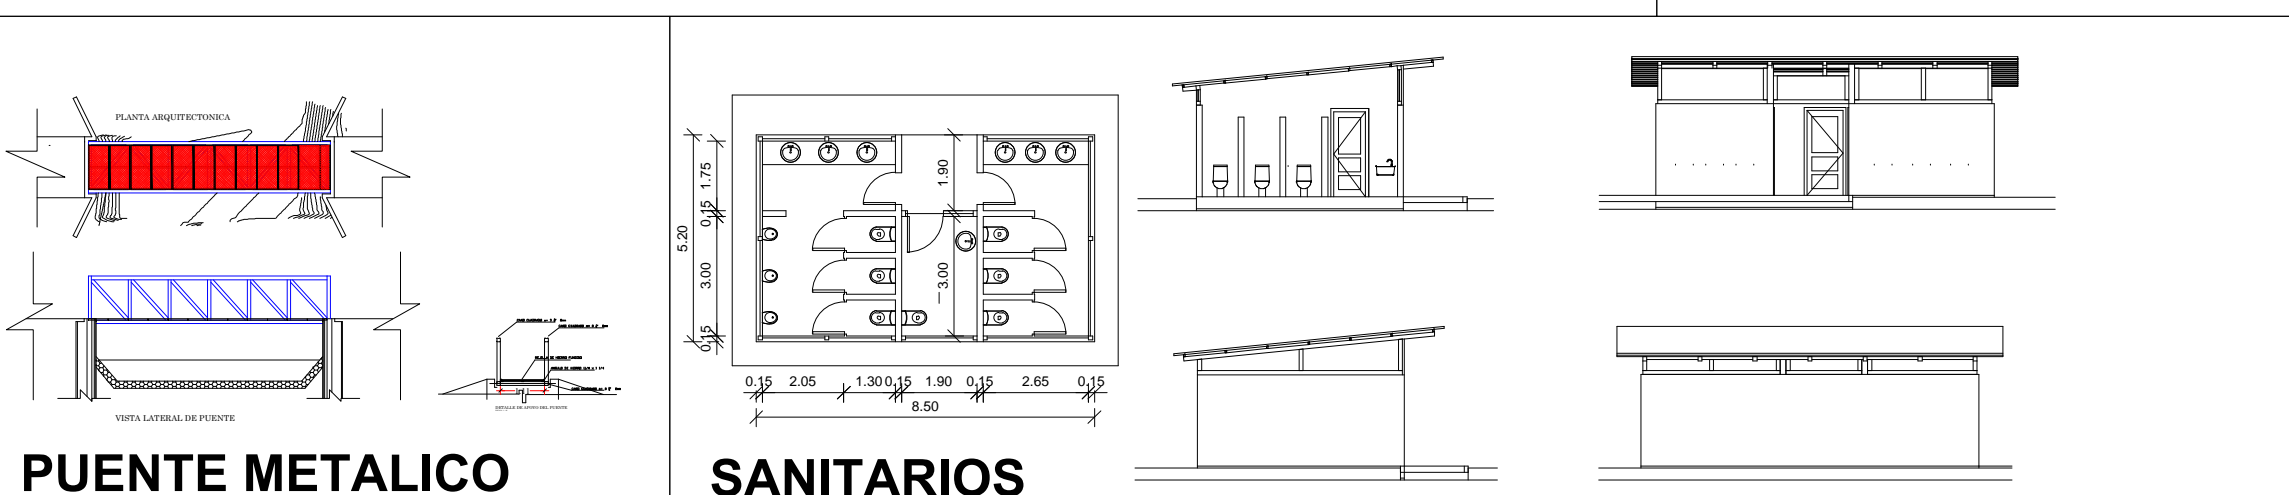


LOCALIZACION

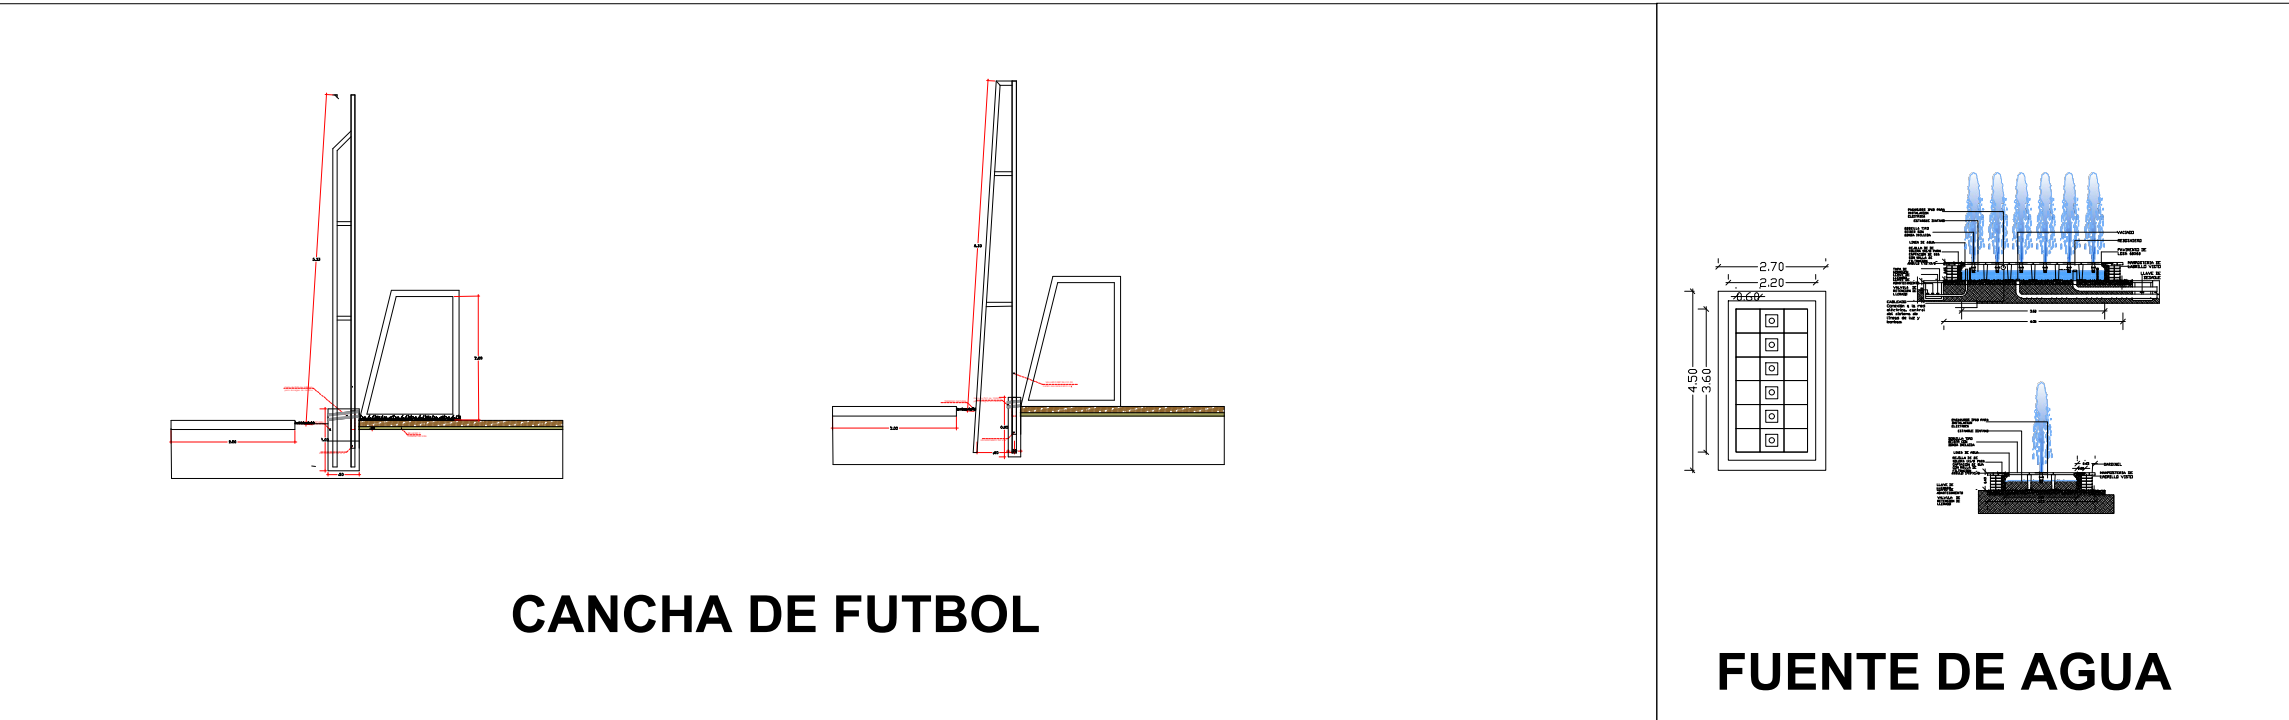

UBICACION



RELEVAMIENTO

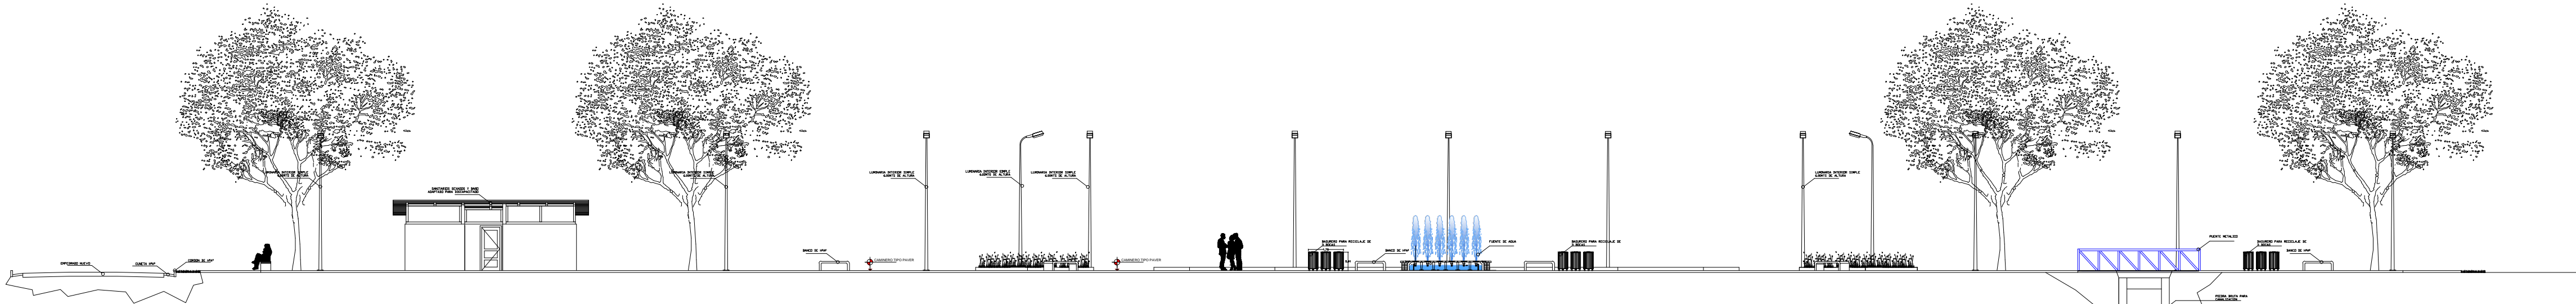

CORTE AA

OBRA: CONSTRUCCION DE PLAZAS EN DISTINTOS PUNTOS DE LA CIUDAD - PLURIANUAL 2024-2025	FECHA: MAYO	LOTE: 02
UBICACION: BARRIO PABLO ROJAS	ESCALA:	