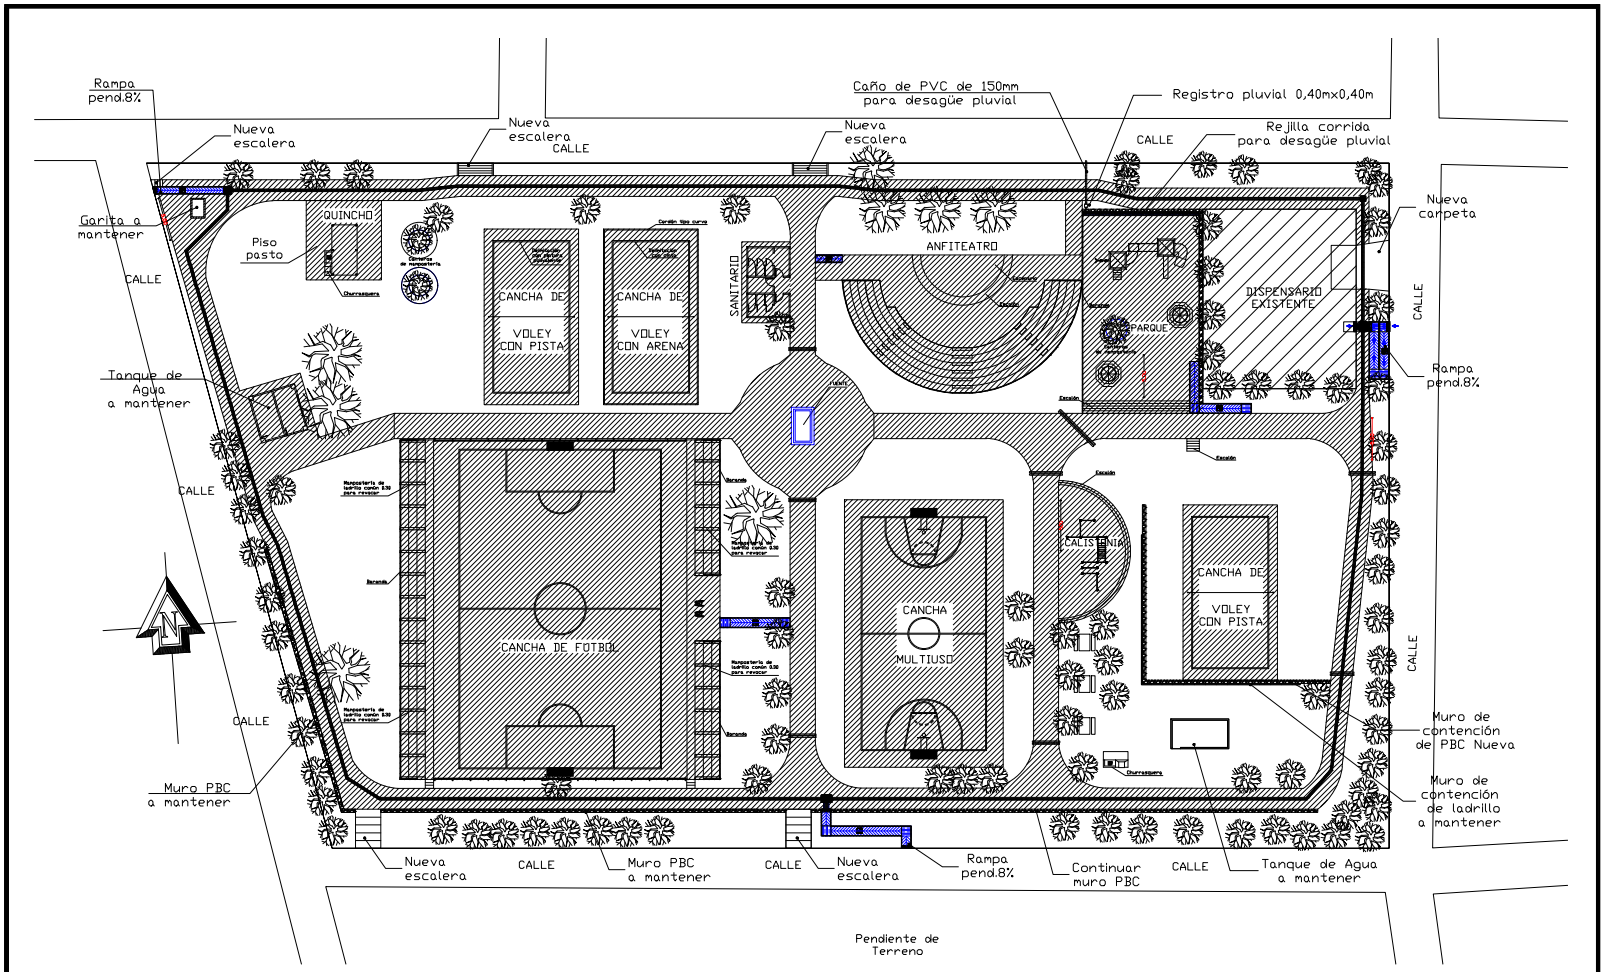

PLANO DE IMPLANTACION

OBRA: CONSTRUCCION DE PLAZAS EN DISTINTOS PUNTOS DE LA CIUDAD – PLURIANUAL 2024-2025 | FECHA: MAYO
UBICACION: BARRIO FATIMA | ESCALA: S/E | LOTE:01

CIUDAD DEL ESTE

ARQ. CINTHIA ACOSTA	ARQ. JUAN CABRERA	ING. FLAMINIO MEDINA
PROYECTISTA	JEFE PLAN.Y PROYECTOS	DIRECTOR DE AREA URBANA