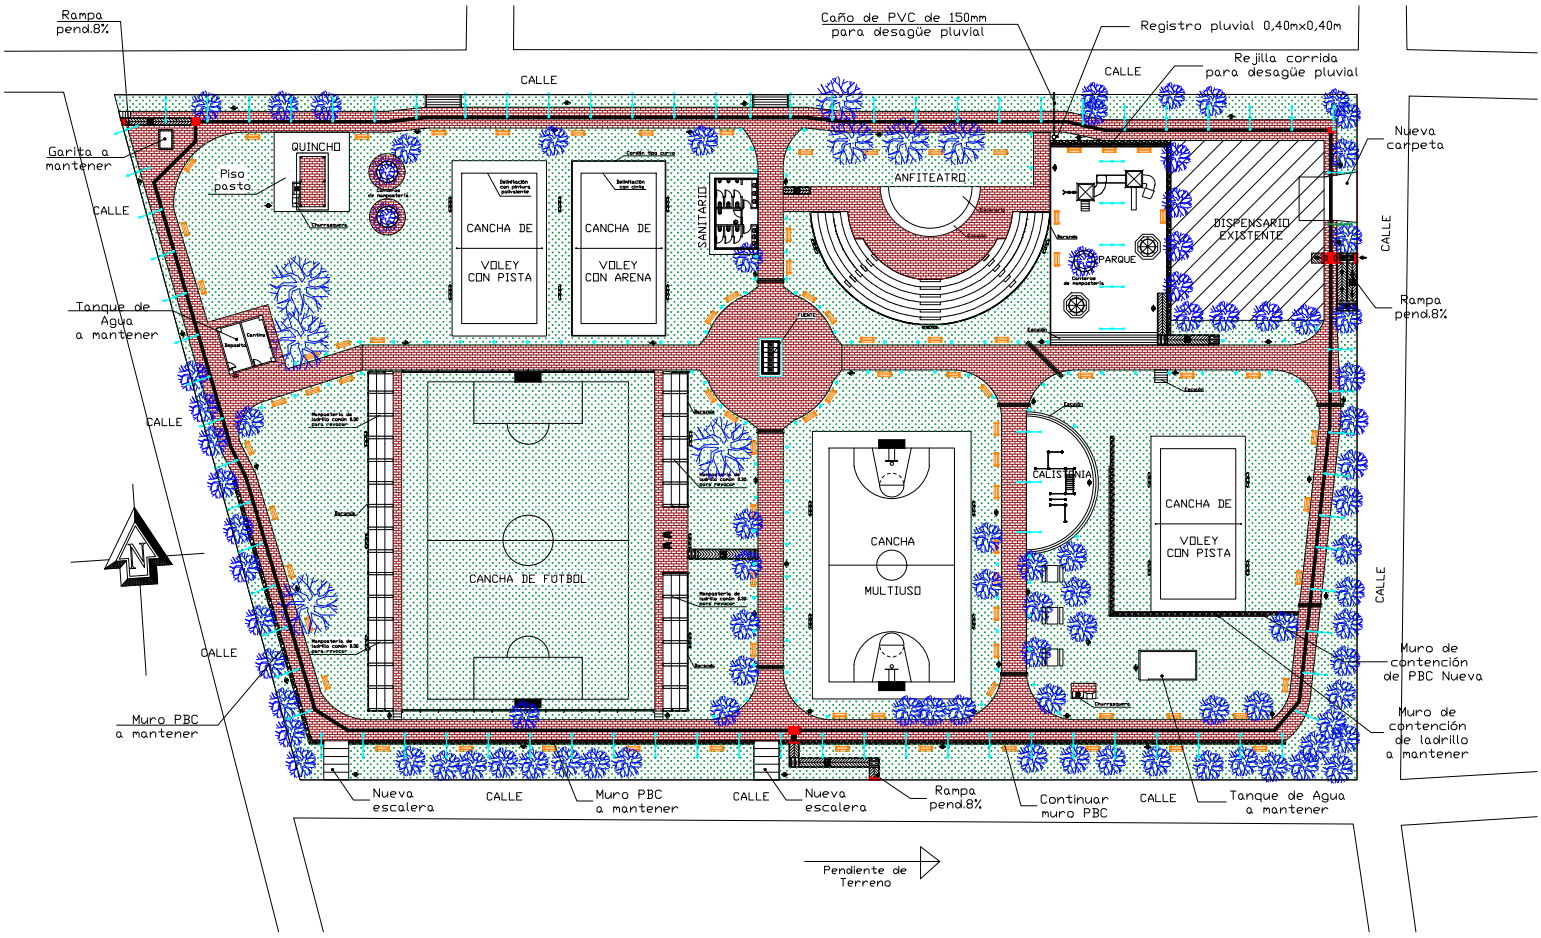

PLANO EQUIPADO

OBRA: CONSTRUCCION DE PLAZAS EN DISTINTOS PUNTOS DE LA CIUDAD – PLURIANUAL 2024-2025 | FECHA: 04/10
UBICACION: BARRIO FATIMA | ESCALA: S/E | LOTE:01

CIUDAD DEL ESTE

ARQ. CINTHIA ACOSTA – PROYECTISTA
ARQ. JUAN CABRERA – JEFE PLAN Y PROYECTOS
ING. FLAMINIO MEDINA – DIRECTOR DE AREA URBANA