


CAPILLA

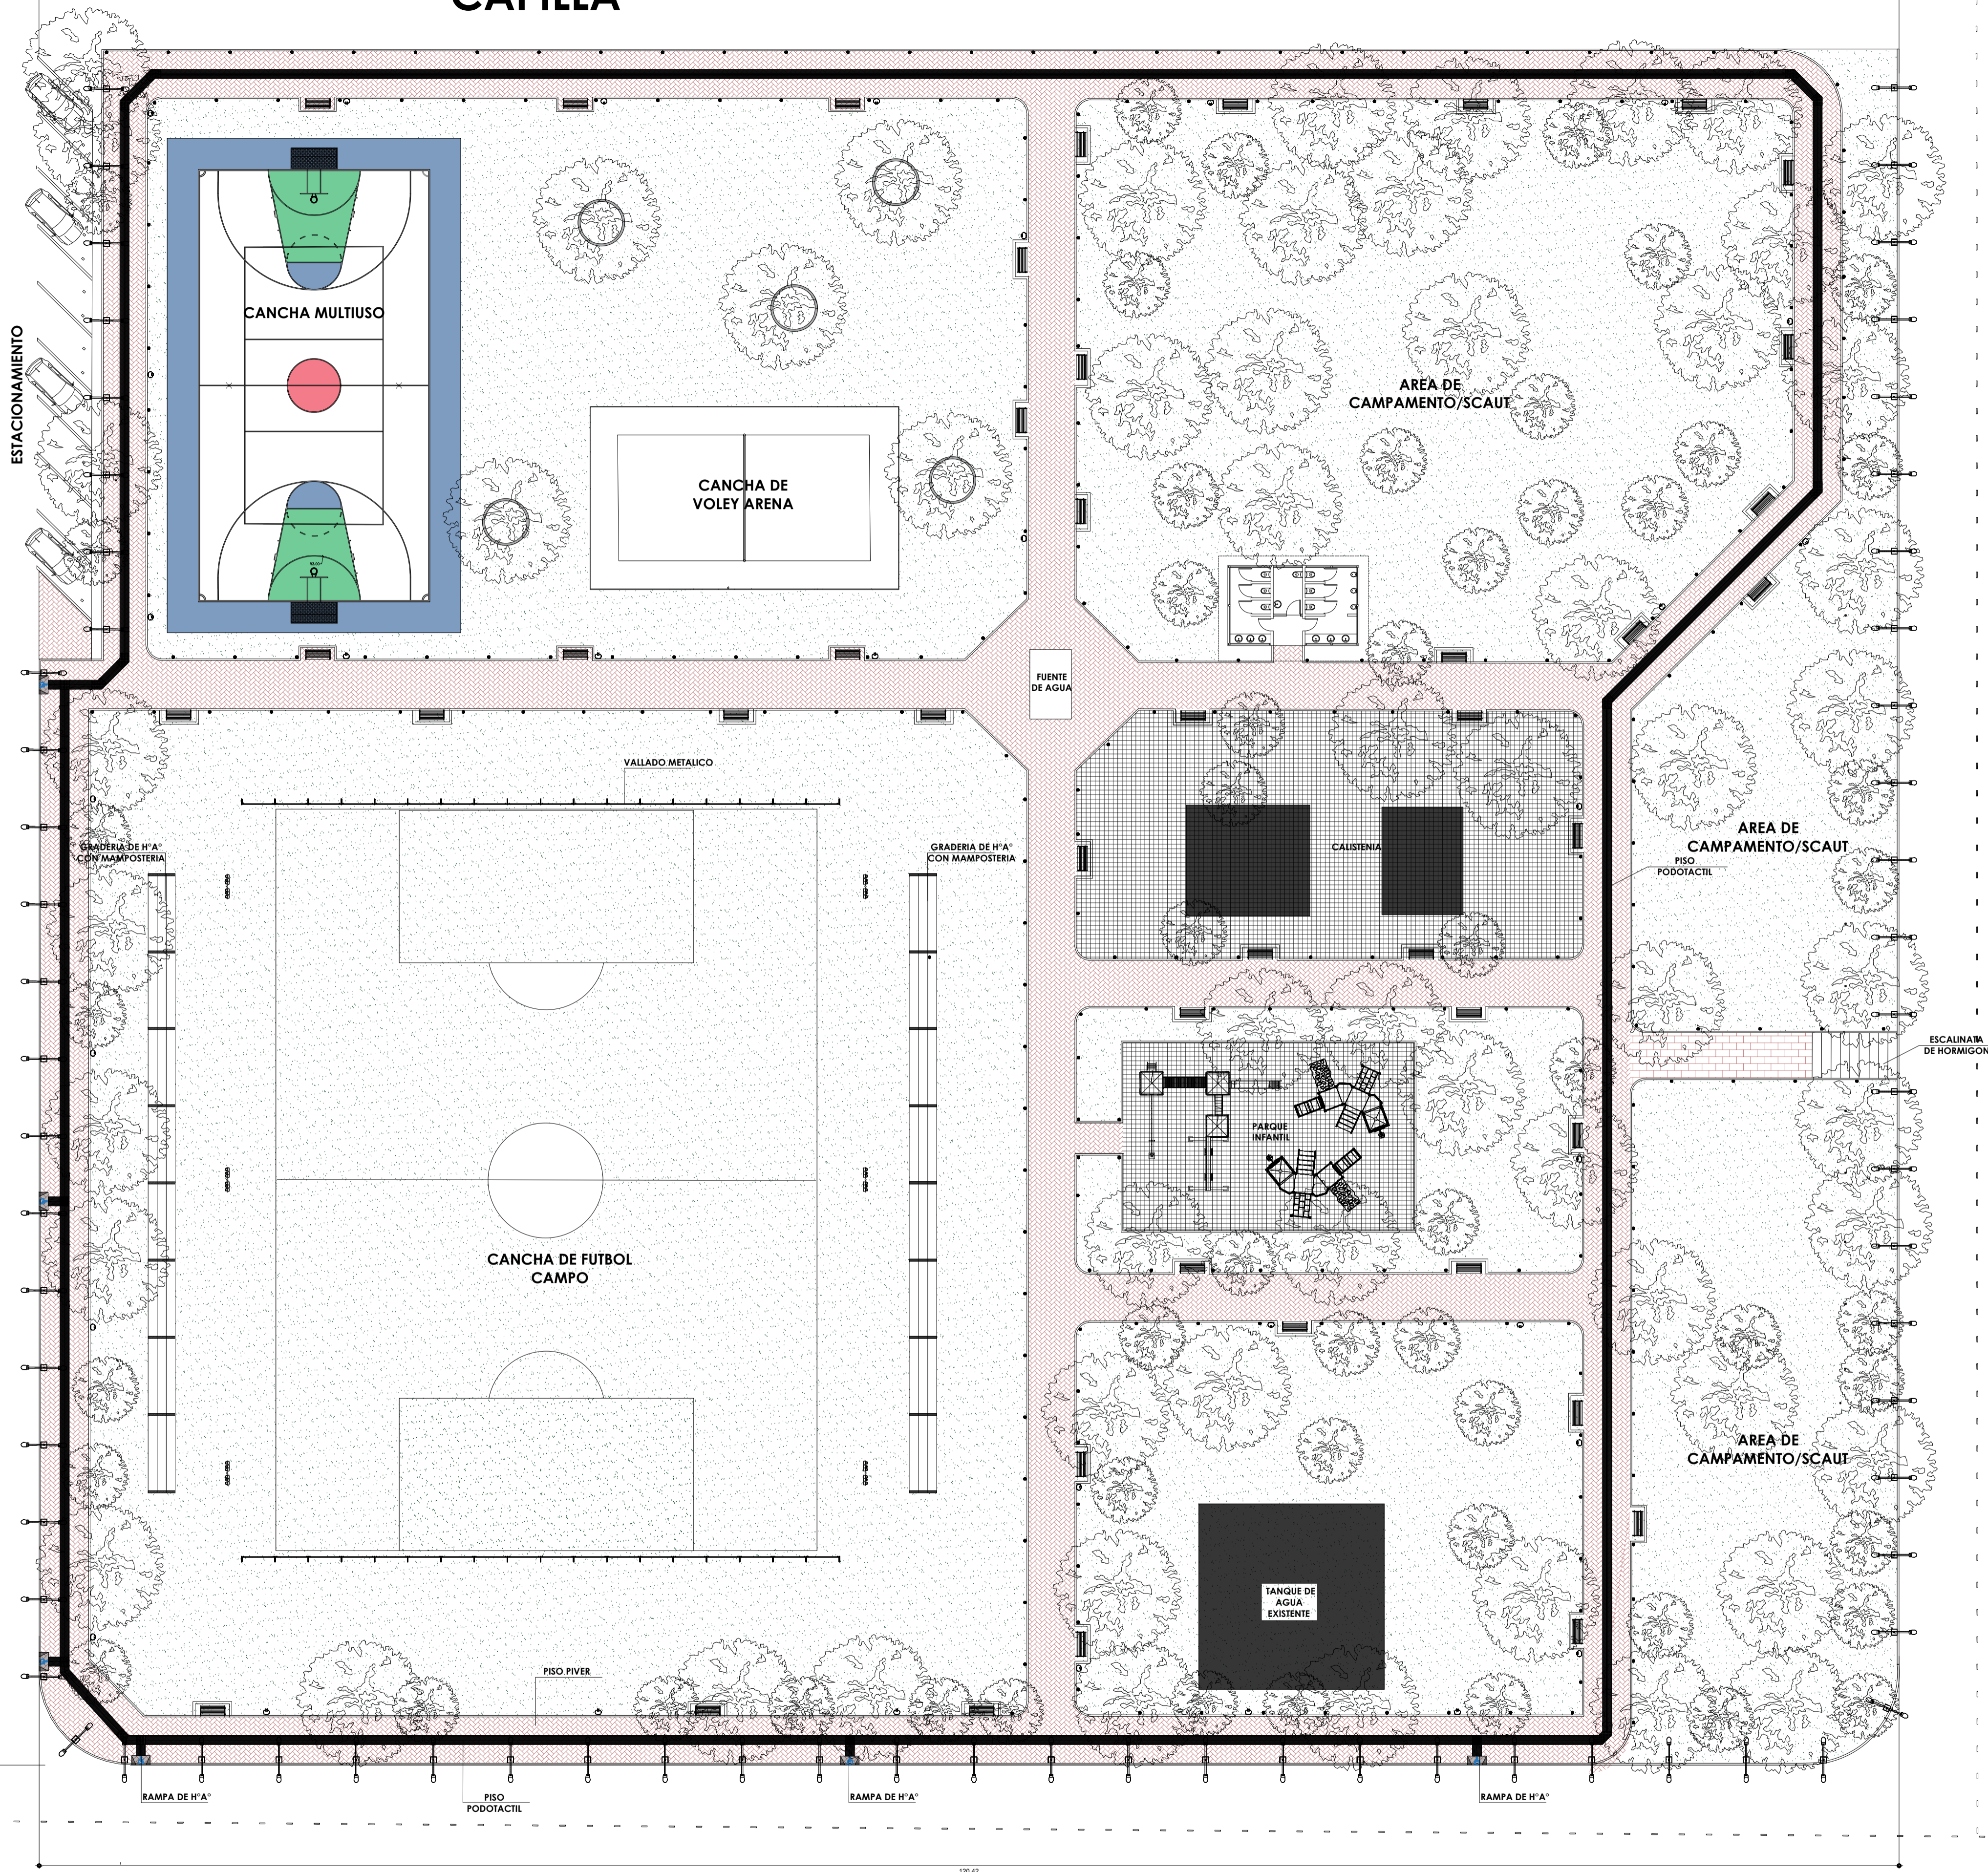

PLAZA YKUA KA'AGUY - KM7 CIUDAD NUEVA
PROPUESTA ARQUITECTONICA

OBRA: CONSTRUCCION DE PLAZAS EN DISTINTOS PUNTOS DE LA CIUDAD - PLURIANUAL 2024-2025
FECHA: ABRIL-2024
UBICACION: KM 7 BARRIO CIUDAD NUEVA
ESCALA:
LOTE N°: 05



ARQ. SOFIA MOLINAS
PROYECTISTA

ARQ. JUAN CABRERA
JEFE PLAN. Y PROYECTOS

ING. FLAMINIO MEDINA
DIRECTOR DE AREA URBANA