

PROYECTO OFICINAS Y DECANATO  
3era Etapa. Facultad de Humanidades, UNC.


**Ubicación:** Campus Universitario  
**Proyectistas:** Arq. Nicolasa Ayala

Sup. Afectada: 440m2

A6  
Larkin

Proyectista

Municipalidad de  
Concepción  
Prof. Dr. Adolfo M. Fernández  
Vicepresidente  
F. Prof. Dr. Adolfo M. Fernández

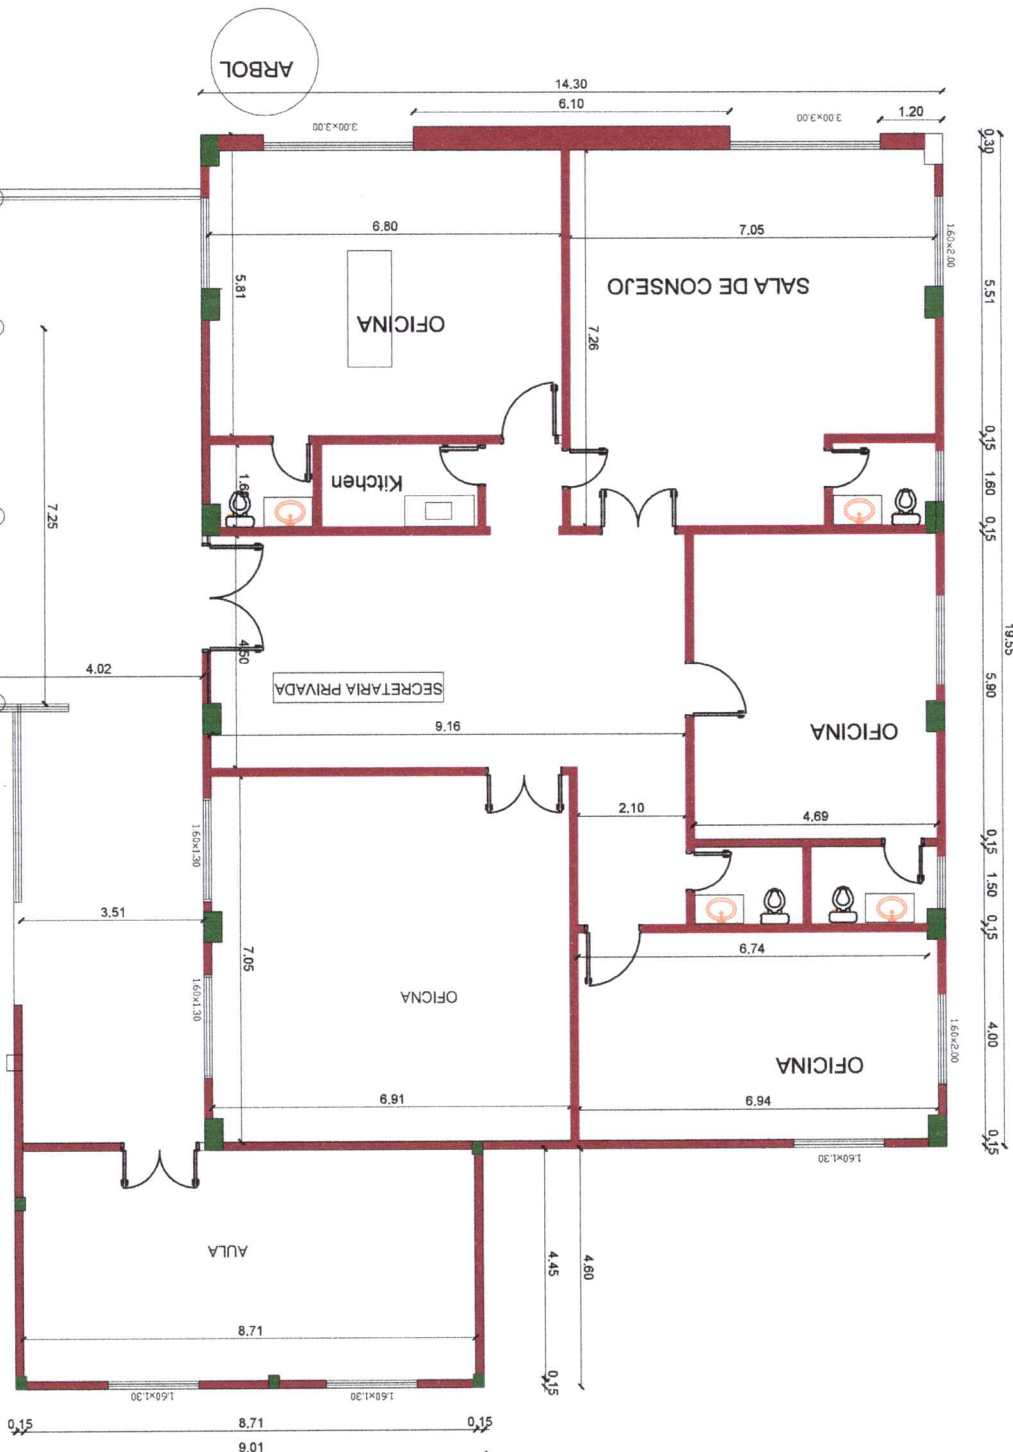


PLANTA ALTA 3er Nivel  
Esc. 100

Arq. Nicolasa Ayala  
Arquitectura  
Reg. Prof. N° 2 746

PROYECTO SALON AUDITORIO PLANTA BAJA Y  
DECANATO 2do. 3ra ETAPA. FACULTAD DE HUMANIDADES.

Obra: DECANATO TERCER NIVEL  
Ubicación: Campus Universitario  
Proyectista: Arq. Nicolasa Ayala  

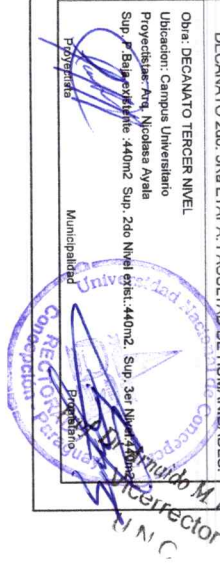



PLANTA ALTA 2do Nivel  
Esc. 100

PROYECTO SALON AUDITORIO PLANTA BAJA Y  
DECANATO 2do. 3ra ETAPA. FACULTAD DE HUMANIDADES.

Obras: DECANATO TERCER NIVEL

Ubicación: Campus Universitario  
Proyectista: Arq. Nicolasa Ayala  
Sup. P. Baja: 440m2. Sup. 2do Nivel: 440m2. Sup. 3er Nivel: 440m2


Proyecto:   
Municipalidad:   
Propietario:   
Prof. Dr. Armando M. Ferreira C.

Reg. Prof. N° 2746  
Arq. Nicolasa Ayala  
Arquitectura



Prof. Dr. Armando M. Ferreira C.  
Vicerrector  
UNC



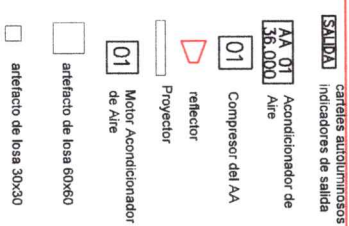

La Empresa Contratista presentará a la fiscalización un cálculo de cargas firmadopor un Calculista Eléctrico.

Arg. Niclasa A  
Arquitectura  
Reg Prof N° 2

PLANTA ALTA 3er Nivel  
Instalación Eléctrica  
Esc. 100

PROYECTO OFICINAS Y DECANATO 3Ra ETAPA  
FACULTAD DE HUMANIDADES

Obra: DECANATO TERCER NIVEL

Alcaldía: Campus Universitario

Proyectistas: Arq. Nicolasa Ayala

Sup. P. Baja existente: 440m2 S

746















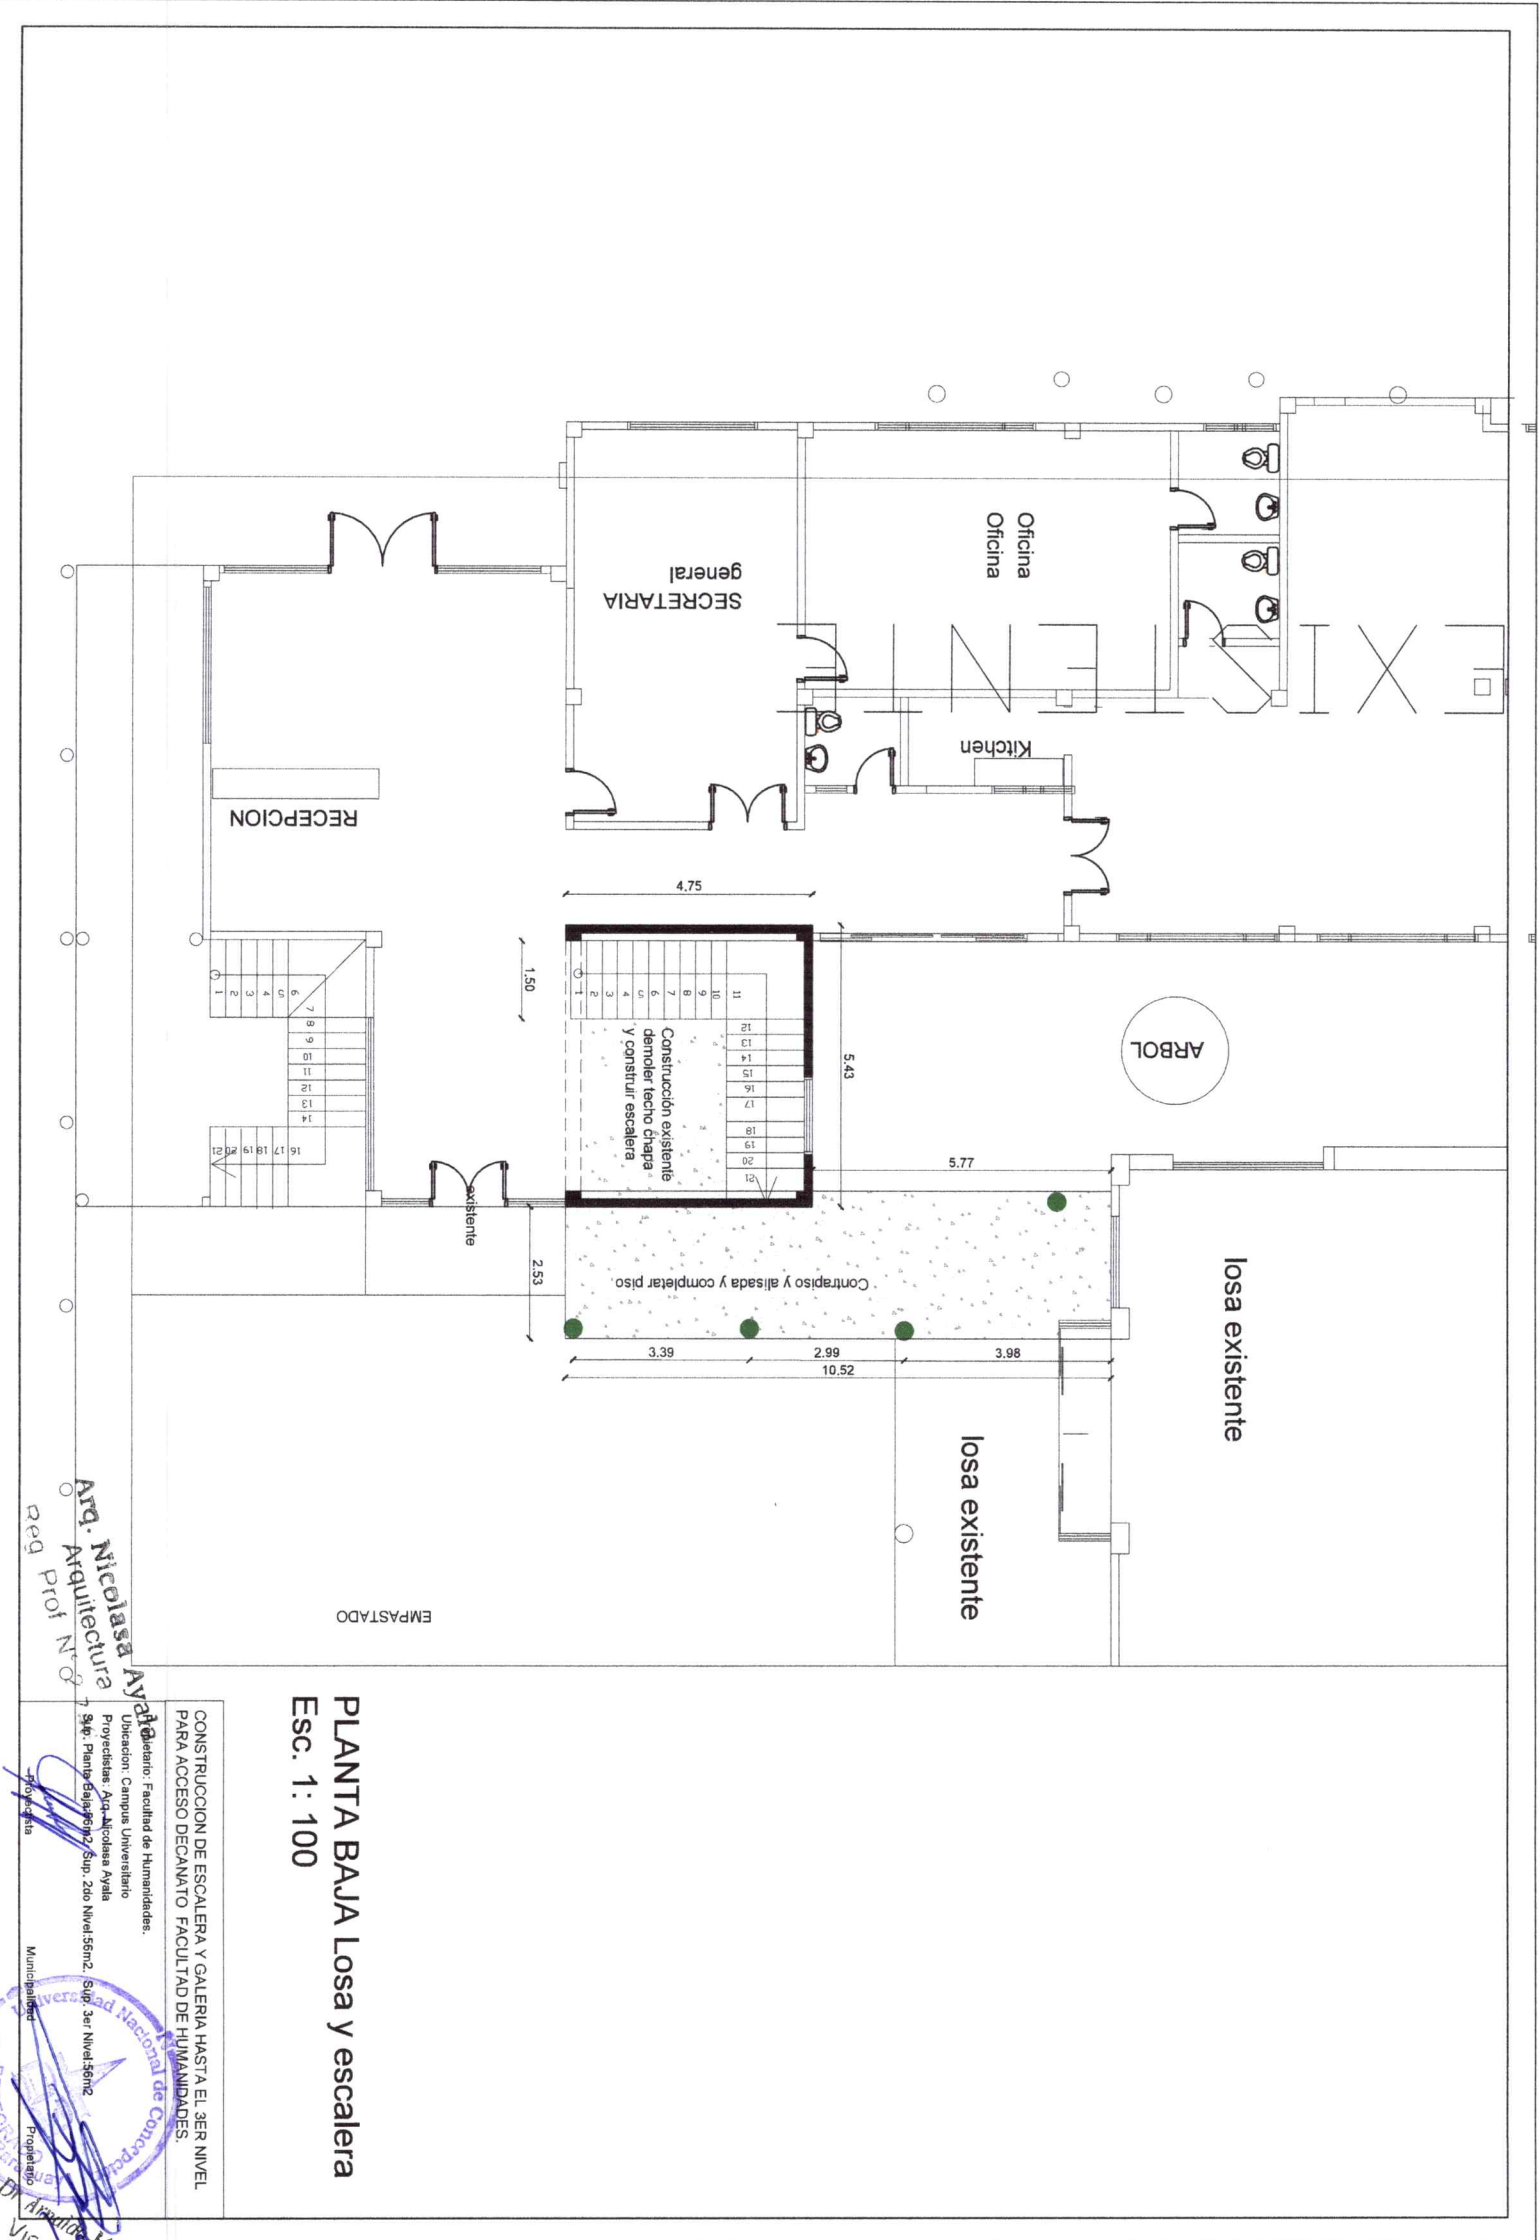

**PLANTA BAJA Losa y escalera**  
**Esc. 1: 100**

CONSTRUCCION DE ESCALERA Y GALERIA HASTA EL 3ER NIVEL  
PARA ACCESO DECANATO FACULTAD DE HUMANIDADES.











PLANTA ALTA 3er Nivel  
Losa y Escalera  
Esc. 100



CORTE SECTOR ESCALERA  
Esc. 100

Arq. Nicolasa Ayala  
Arquitectura

C.R.D. Prof N° 2 746

CONSTRUCCION DE ESCALERA Y GALERIA HASTA EL 3ER NIVEL  
PARA ACCESO DECANATO FACULTAD DE HUMANIDADES.

Propietario: Facultad de Humanidades.

Ubicacion: Campus Universitario


Proyectista: Arq. Nicolasa Ayala

Sup. Planta Baja: 56m2, Sup. 2do Nivel: 56m2, Sup. 3er Nivel: 56m2

Municipalidad

Propietario

Dr. Amador M. Ferrero C  
Vice Rector  
UNC

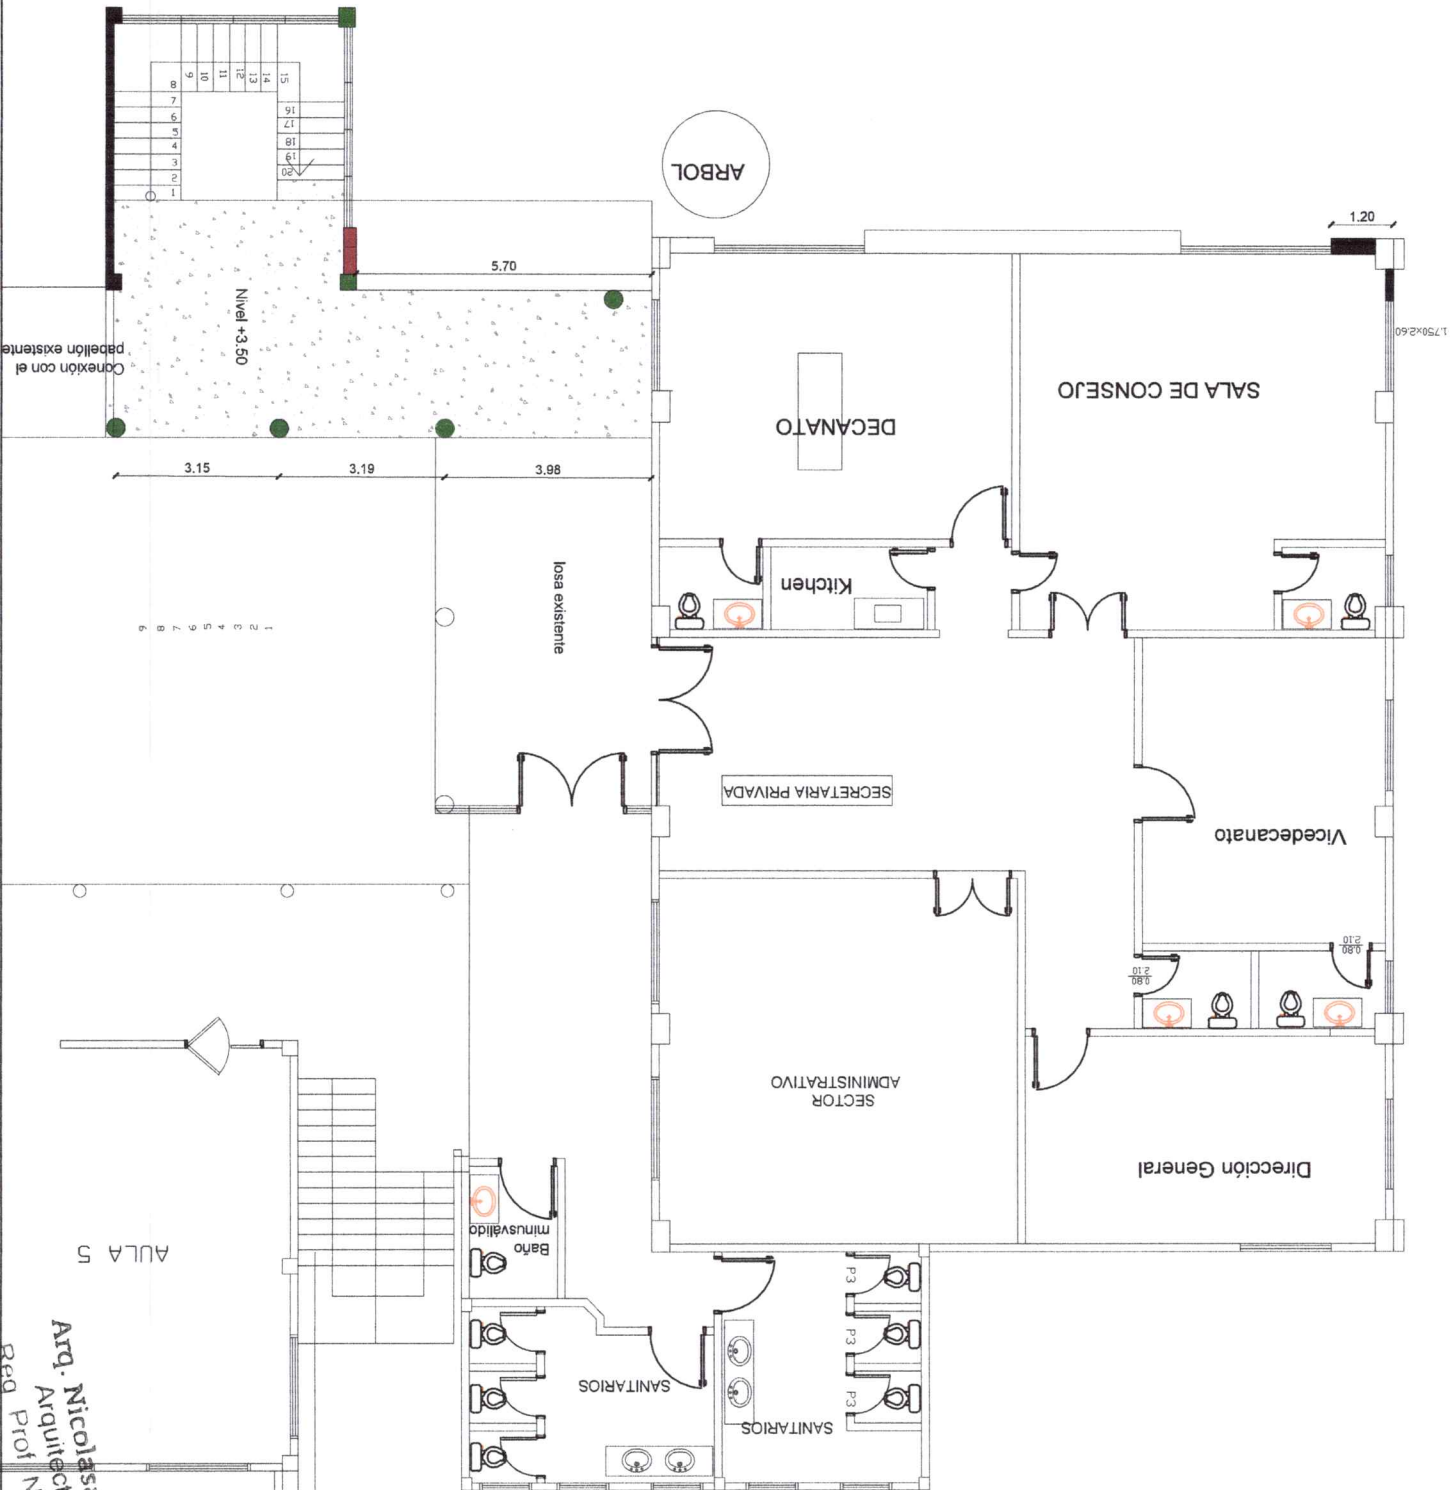

PLANTA ALTA 2do Nivel  
Losa y escalera  
Esc. 100

CONSTRUCCION DE ESCALERA Y GALERIA HASTA EL 3ER NIVEL  
PARA ACCESO DECANATO FACULTAD DE HUMANIDADES.

Propietario: Facultad de Humanidades.

Ubicación: Campus Universitario

Proyectista: Arq. Nicolasa Ayala

Sup. Planta: 50m<sup>2</sup>, Sup. 2do Nivel: 50m<sup>2</sup>, Sup. 3er Nivel: 50m<sup>2</sup>

Proyecto

Municipalidad

Propietario

Proyecto

Arq. Nicolasa Ayala  
Arquitectura  
Reg. Prof. N° 2746  
Vicerrector  
UNO





## CRONOGRAMA FISICO

PROYECTO DE DECANATO Y OFICINAS 3ERA ETAPA - FACULTAD DE HUMANIDADES UNC

DESCRIPCIÓN DE LOS TRABAJOS		SEMANAS																														
		1	2	3	4	5	6	7	8	9	10	11	12	13	14	15	16	17	18	19	20	21	22	23	24	25	26	27	28	29	30	
1	Trabajos Preliminares: Repanteo, Marcación Y Excavación																															
2	Viga, Losa y escalera																															
3	Pilares de Hormigon Armado																															
4	MAMPOSTERÍAS de Elevación de 0.15 y 0.30. Nivel 2																															
5	Viga y Losa																															
6	Envarillado planta Alta																															
7	REVOQUES. Nivel 1																															
8	Techo																															
9	CONTRAPISOS																															
10	PISOS																															
11	ZÓCALO																															
12	VENTANAS DE VIDRIOS																															
13	INSTALACIÓN ELÉCTRICA																															
14	INSTALACIÓN DESAGÜE PLUVIAL																															
15	PINTURAS																															
16	SISTEMA CONTRA INCENDIOS.																															
17	LIMPIEZA FINAL																															
TOTAL TIEMPO DE EJECUCION:		210 DIAS																														