


2DO. PISO

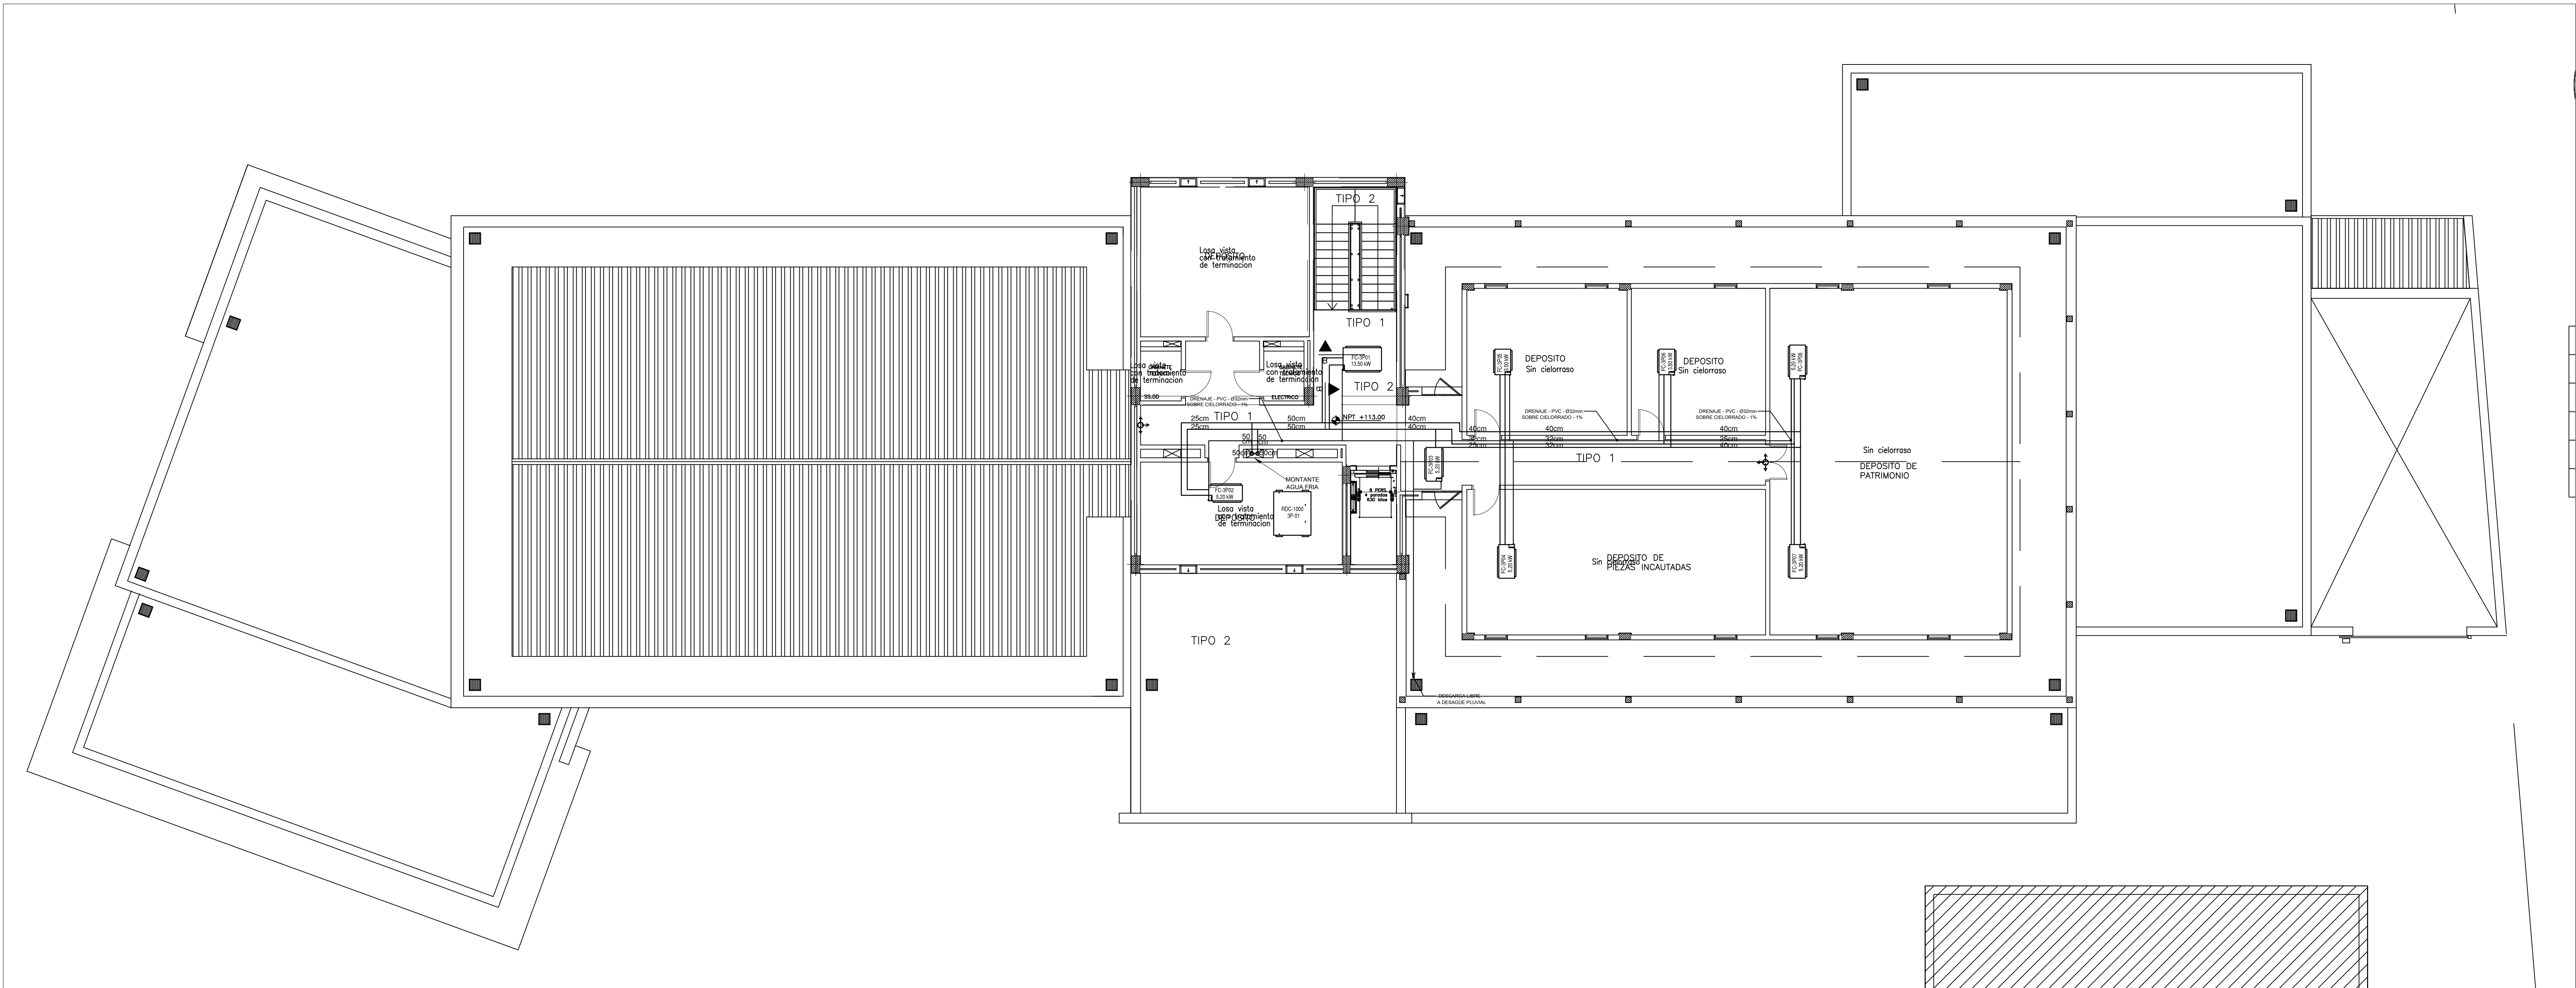

AZOTEA
ESC. 1/100

Cant de equipos fancoils					
CAPACIDAD (kW)	PB	1P	2P	Az	Total
3,5	6	7	1	2	16
5,2	12	8	8	5	33
7,15	1	0	1	0	2
10,6	11	12	5	0	28
13,5	5	1	3	1	10
17,5	1	1	1	0	3
SUB TOTAL	36	29	19	8	92
Cant de equipos Recuperadores de Calor					
CAUDAL (m3/h)	PB	1P	2P	Az	Total
1.000	2	0	3	1	6
1.500	3	4	0	0	7
SUB TOTAL	5	4	3	1	13
Cant de equipos Extractores					
CAUDAL (m3/h)	PB	1P	2P	Az	Total
500	2	0	0	0	2
1.000	2	0	0	0	2
SUB TOTAL	4	0	0	0	4
Cant de equipos Motobombas					
CAUDAL (m3/h)	PB	1P	2P	Az	Total
82	2	0	0	0	2
Cant de equipos Chillers					
CAPACIDAD (TR)	PB	1P	2P	Az	Total
60	2	0	0	0	2
Cant de equipos Splits					
CAPACIDAD (btu/h)	PB	1P	2P	Az	Total
24.000	1	0	0	0	1
18.000	1	0	0	0	1
12.000	1	0	0	0	1
SUB TOTAL	3	0	0	0	3
TOTAL- EQUIPOS	52	33	22	9	116

LEYENDA: EQUIPOS Y ELEMENTOS COMPONENTES DEL PROYECTO			
SÍMBOLO	DESCRIPCIÓN	SÍMBOLO	DESCRIPCIÓN
	BOMBA		CÁMERA DE ALIMENTACIÓN DE AGUA
	EVAPORADOR HI WALL DE UNIDAD SPLIT		CÁMERA DE RETORNO DE AGUA
	EVAPORADOR BAJA SILUETA DE UNIDAD SPLIT		CÁMERA DE DRENAJE
	CONDENSADOR DE UNIDAD SPLIT		RECUPERADOR DE CALOR
	EXTRACTOR		FAN COIL
	AR-60x60		Difusor 30cm
	AR-60x60		Difusor 30cm
	VAT-888x888		DLO-45x45
	VAT-888x888		DLO-60x60
	VAT-888x888		VAT-888x888
	VAT-888x888		RP