

PLANTA BAJA

Cant de equipos fancoils					
CAPACIDAD (kW)	PB	1P	2P	Az	Total
3,5	6	7	1	2	16
5,2	12	8	8	5	33
7,15	1	0	1	0	2
10,6	11	12	5	0	28
13,5	5	1	3	1	10
17,5	1	1	1	0	3
SUBTOTAL	36	29	19	8	92

Cant de equipos Recuperadores de Calor					
CAUDAL (m3/h)	PB	1P	2P	Az	Total
1.000	2	0	3	1	6
1.500	3	4	0	0	7
SUBTOTAL	5	4	3	1	13


Cant de equipos Extractores					
CAUDAL (m3/h)	PB	1P	2P	Az	Total
500	2	0	0	0	2
1.000	2	0	0	0	2
SUBTOTAL	4	0	0	0	4

Cant de equipos Motobombas					
CAUDAL (m3/h)	PB	1P	2P	Az	Total
82	2	0	0	0	2

Cant de equipos Chillers					
CAPACIDAD (TR)	PB	1P	2P	Az	Total
60	2	0	0	0	2

Cant de equipos Splits					
CAPACIDAD (btu/h)	PB	1P	2P	Az	Total
24.000	1	0	0	0	1
18.000	1	0	0	0	1
12.000	1	0	0	0	1
SUBTOTAL	3	0	0	0	3
TOTAL - EQUIPOS	52	33	22	9	116

LEYENDA: EQUIPOS Y ELEMENTOS COMPONENTES DEL PROYECTO			
SÍMBOLO	DESCRIPCIÓN	SÍMBOLO	DESCRIPCIÓN
	BOMBA		CANERÍA DE ALIMENTACIÓN DE AGUA
	EVAPORADOR HI WALL DE UNIDAD SPLIT		CANERÍA DE RETORNO DE AGUA
	EVAPORADOR BAJA SUJETA DE UNIDAD SPLIT		CANERÍA DE DRENAJE
	CONDENSADOR DE UNIDAD SPLIT		RECUPERADOR DE CALOR
	EXTRACTOR		FAN COIL
	AR-60x60		Difusor 300m
	AR-60x60		Difusor 300m
	VAT-888x888		DLQ-45x45
	VAT-888x888		DLQ-60x60
	VAT-888x888		VAT-888x888
	VAT-888x888		RP

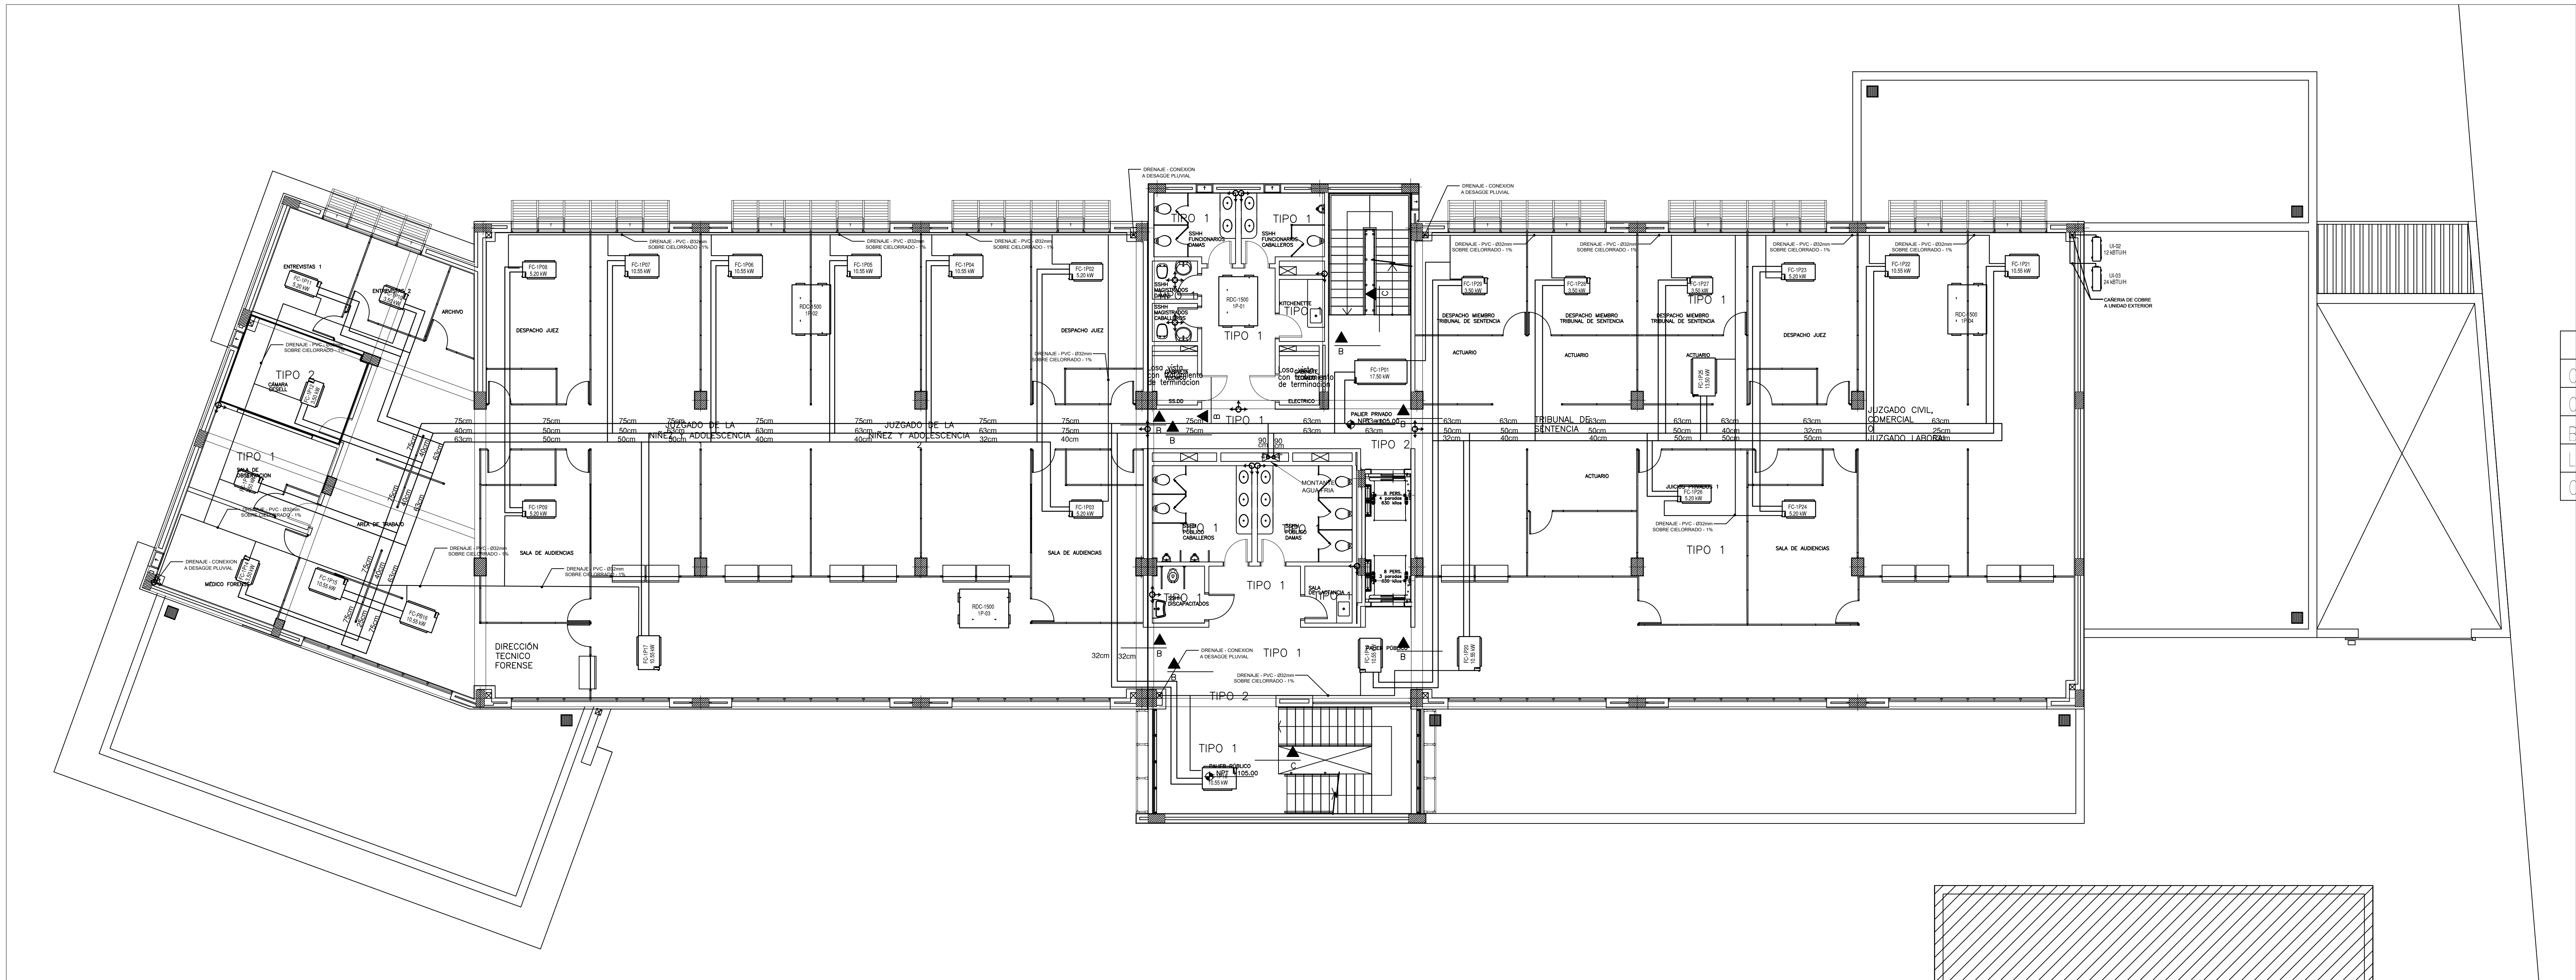

1ER. PISO
ESC. 1/100