

Cant de equipos fancoils					
CAPACIDAD (kW)	PB	1P	2P	Az	Total
3,5	6	7	1	2	16
5,2	12	8	8	5	33
7,15	1	0	1	0	2
10,6	11	12	5	0	28
13,5	5	1	3	1	10
17,5	1	1	1	0	3
SUBTOTAL	36	29	19	8	92


Cant de equipos Recuperadores de Calor					
CAUDAL (m3/h)	PB	1P	2P	Az	Total
1.000	2	0	3	1	6
1.500	3	4	0	0	7
SUBTOTAL	5	4	3	1	13

Cant de equipos Extractores					
CAUDAL (m3/h)	PB	1P	2P	Az	Total
500	2	0	0	0	2
1.000	2	0	0	0	2
SUBTOTAL	4	0	0	0	4

Cant de equipos Motobombas					
CAUDAL (m3/h)	PB	1P	2P	Az	Total
82	2	0	0	0	2

Cant de equipos Chillers					
CAPACIDAD (TR)	PB	1P	2P	Az	Total
60	2	0	0	0	2

Cant de equipos Splits					
CAPACIDAD (btu/h)	PB	1P	2P	Az	Total
24.000	1	0	0	0	1
18.000	1	0	0	0	1
12.000	1	0	0	0	1
SUBTOTAL	3	0	0	0	3
TOTAL - EQUIPOS	52	33	22	9	116

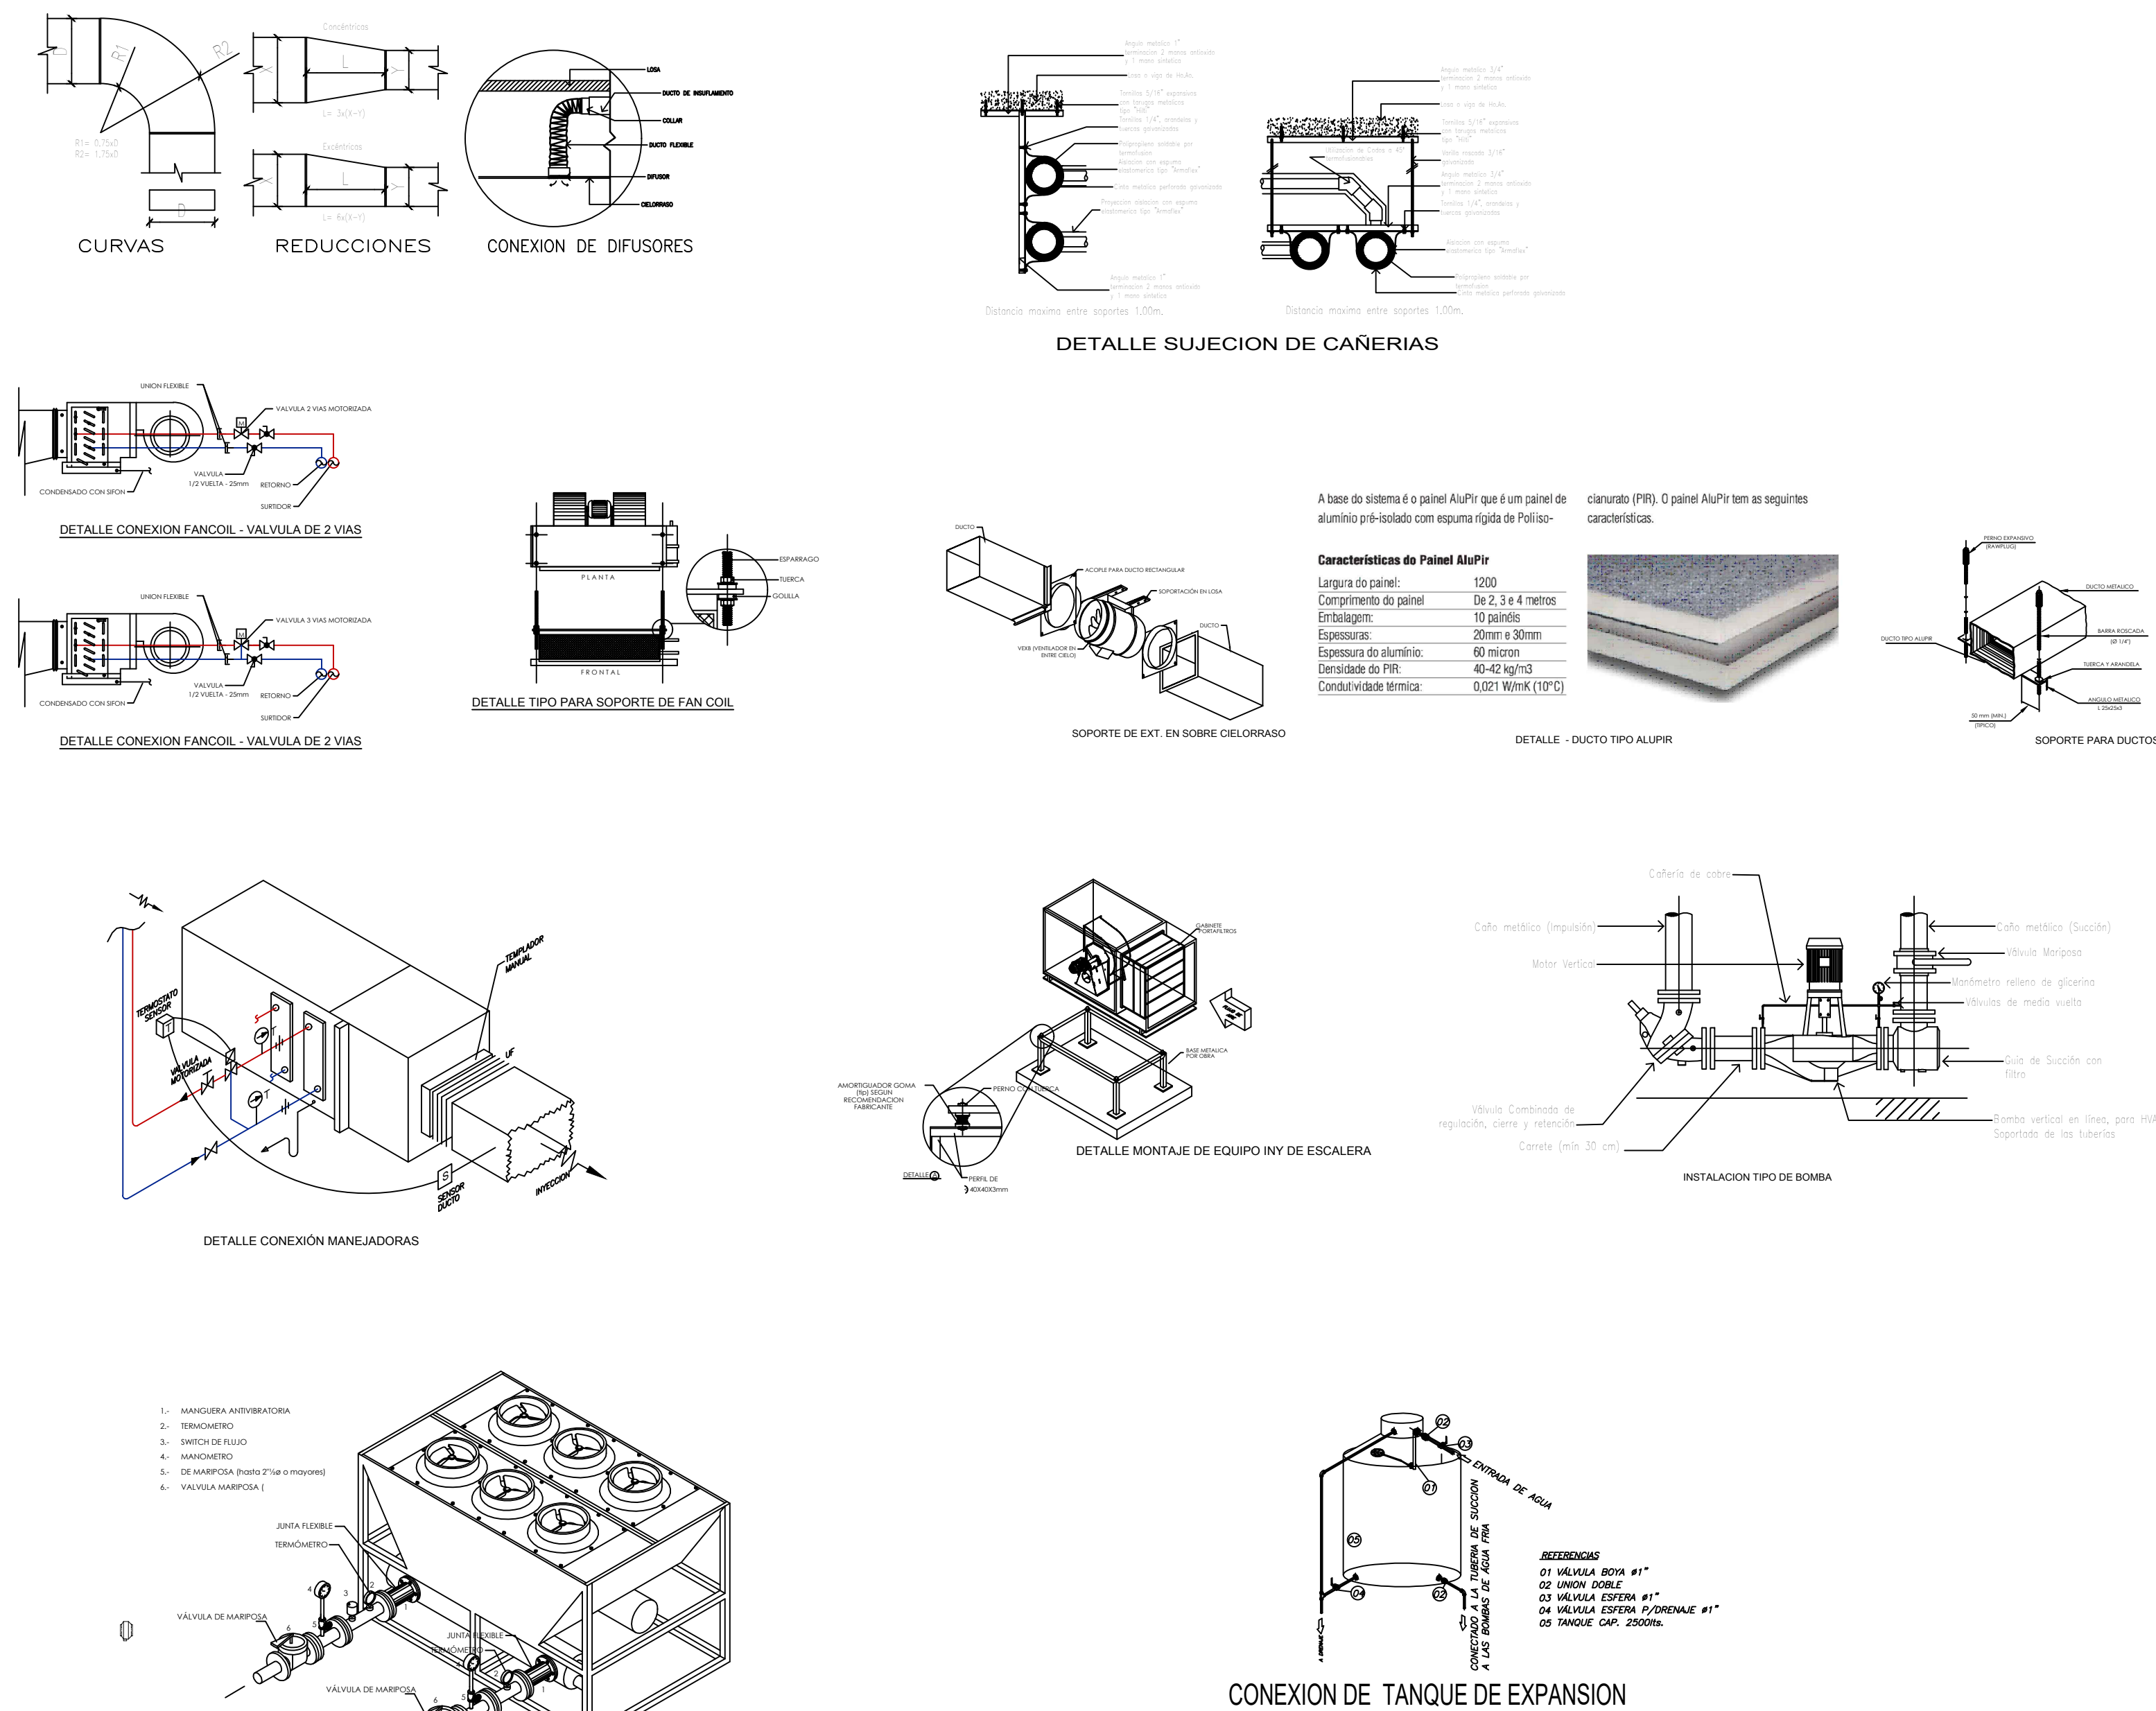

LEYENDA EQUIPOS Y ELEMENTOS COMPONENTES DEL PROYECTO			
SYMBOL	DESCRIPCION	SYMBOL	DESCRIPCION
[Symbol]	BOMBA	[Symbol]	CAÑERIA DE ALIMENTACION DE AGUA
[Symbol]	EVAPORADOR HI WALL DE UNIDAD SPLIT	[Symbol]	CAÑERIA DE RETORNO DE AGUA
[Symbol]	EVAPORADOR BAJA SUJETA DE UNIDAD SPLIT	[Symbol]	CAÑERIA DE DRENAJE
[Symbol]	CONDENSADOR DE UNIDAD SPLIT	[Symbol]	RECUPERADOR DE CALOR
[Symbol]	EXTRACTOR	[Symbol]	FAN COIL
[Symbol]	AR-60x60	[Symbol]	Difusor 30cm
[Symbol]	AR-60x60	[Symbol]	Difusor 30cm
[Symbol]	VAT-#88x#88	[Symbol]	DLQ-45x45
[Symbol]	VAT-#88x#88	[Symbol]	DLQ-60x60
[Symbol]	VAT-#88x#88	[Symbol]	VAT-#88x#88
[Symbol]	VAT-#88x#88	[Symbol]	RP

Arg. CAROLINA RUFFINELLI  
Directora  
Dirección de Infraestructura Física



PODER JUDICIAL  
CORTE SUPREMA DE JUSTICIA  
DIRECCION DE INFRAESTRUCTURA FISICA  
DEPARTAMENTO DE OBRAS Y PROYECTOS