





INTENDENCIA
MUNICIPAL
TAVAREREKUA



MUNICIPALIDAD DE SAN MIGUEL MISIONES
TAVAO SAN MIGUEL MISIONES GUA
SAN MIGUEL LA CIUDAD DE LA LANA "LA CIUDAD QUE TE ABRIGA"
SAN MIGUEL OVECHA RAGUE RENDA, "TAVA NDE AHO IVA"

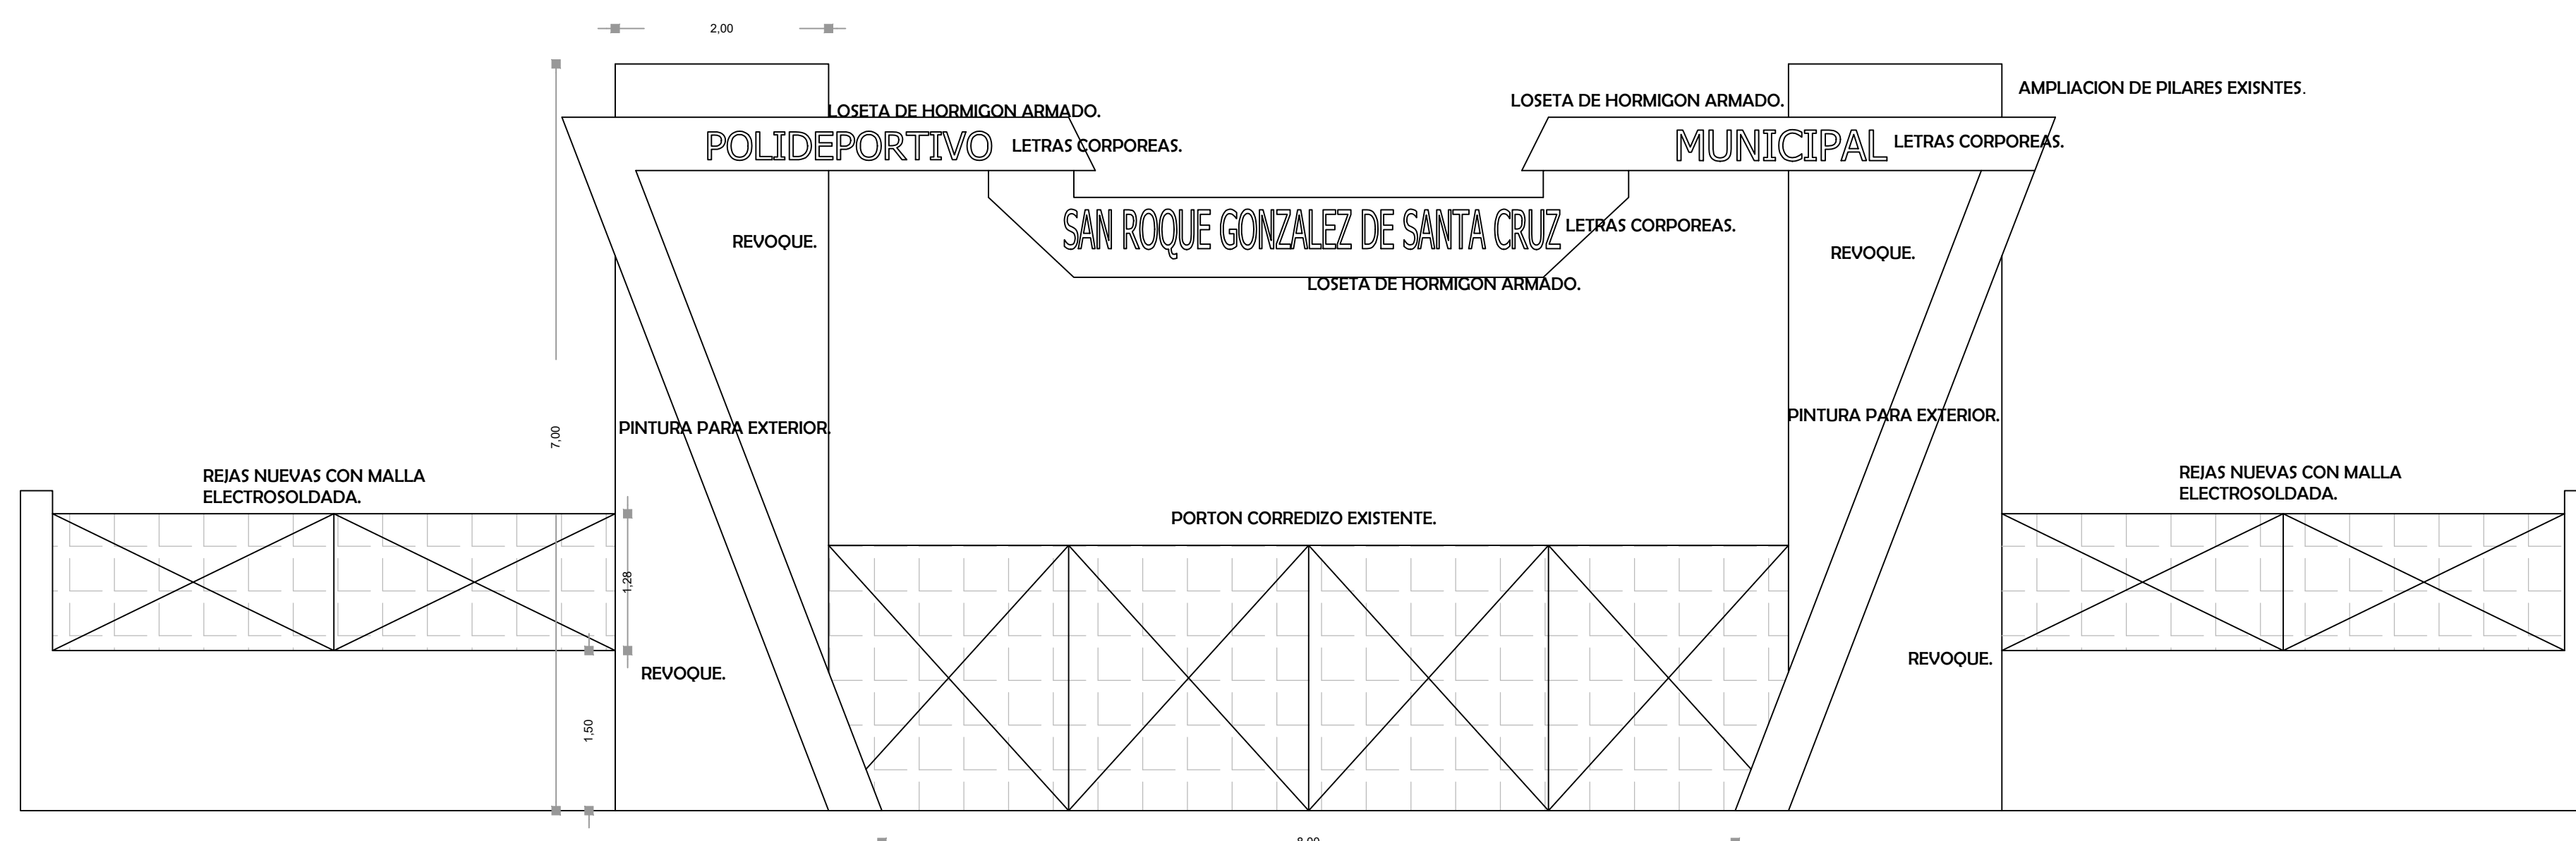

FACHADA PRINCIPAL.
escala 1/50.

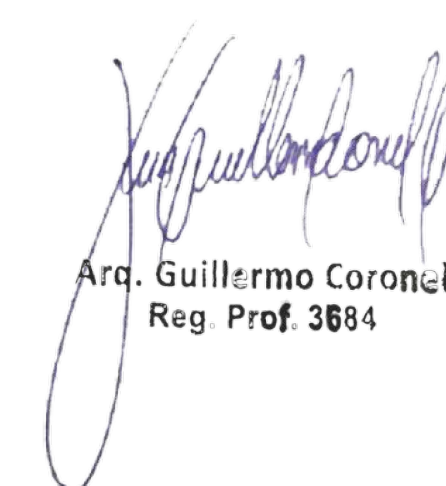
Arq. Guillermo Coronel
Reg. Prof. 3584