MUNICIPALIDAD
DE
SAN COSME Y DAMIAN

COLEGIO NACIONAL
SAN COSME Y DAMIAN

REPARACION DE 1 AULA

CALLE B

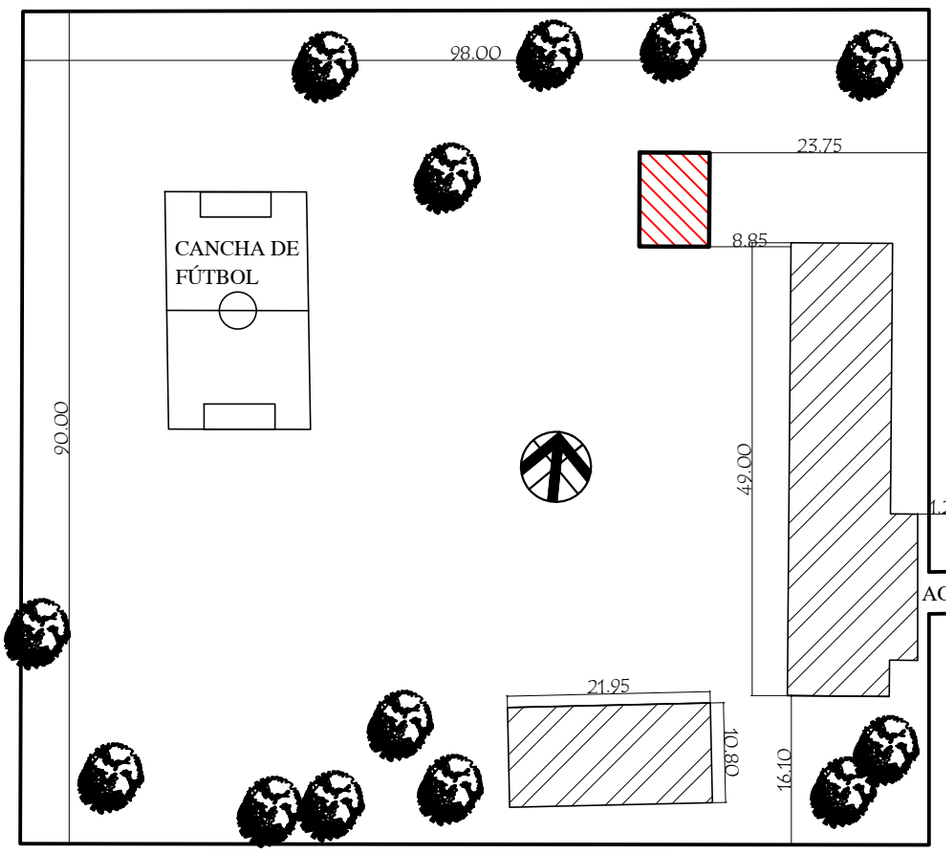

CALLE C

BLOQUE A INTERVENIR

BLOQUE EXISTENTE

MUNICIPALIDAD DE SAN COSME Y DAMIAN - ITAPÚA

COLEGIO NACIONAL SAN COSME Y DAMIAN

PLANTA DE UBICACIÓN

escala 1 /500

PLANTA ARQUITECTÓNICA

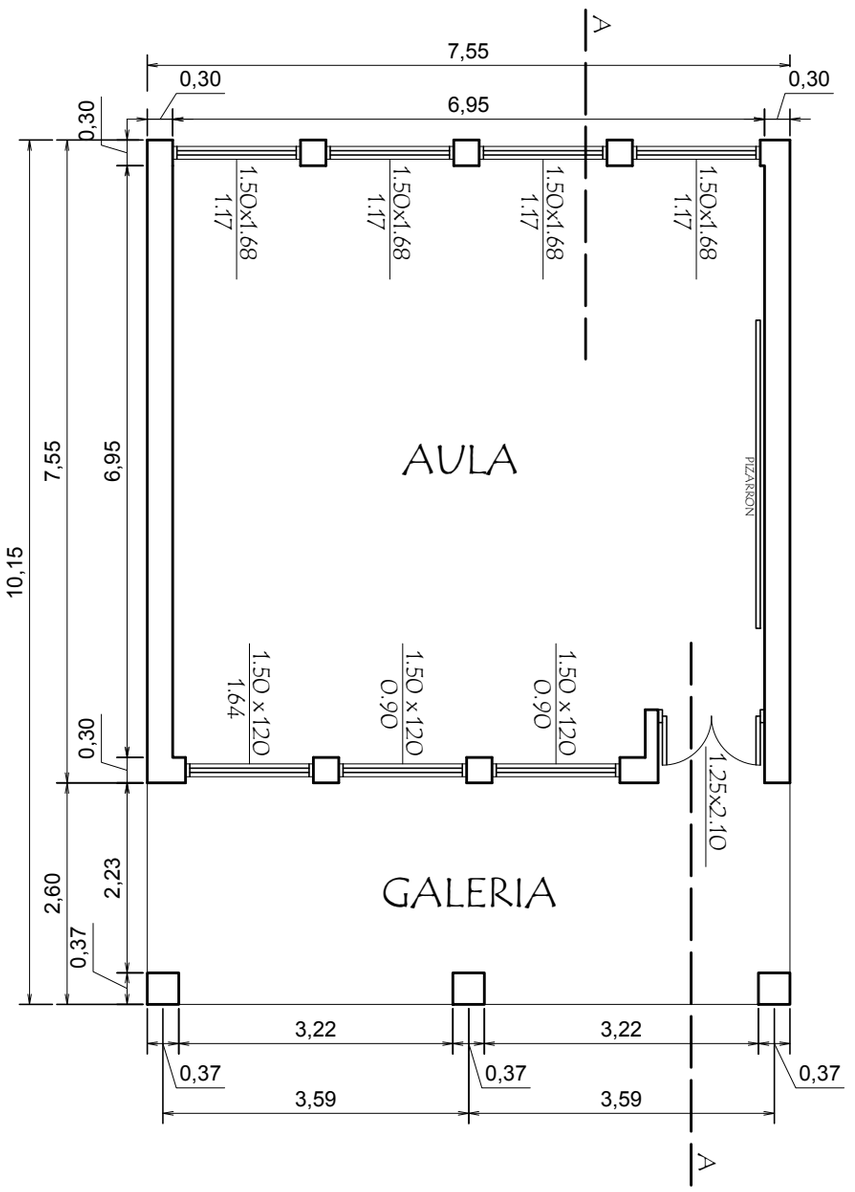

MUNICIPALIDAD DE SAN COSME Y DAMIAN - ITAPÚA		
COLEGIO NACIONAL SAN COSME Y DAMIAN		
PROYECTO	Reparación de 1 aula	
Planta Arquitectónica	escala 1 / 75	01

INSTALACIÓN ELÉCTRICA

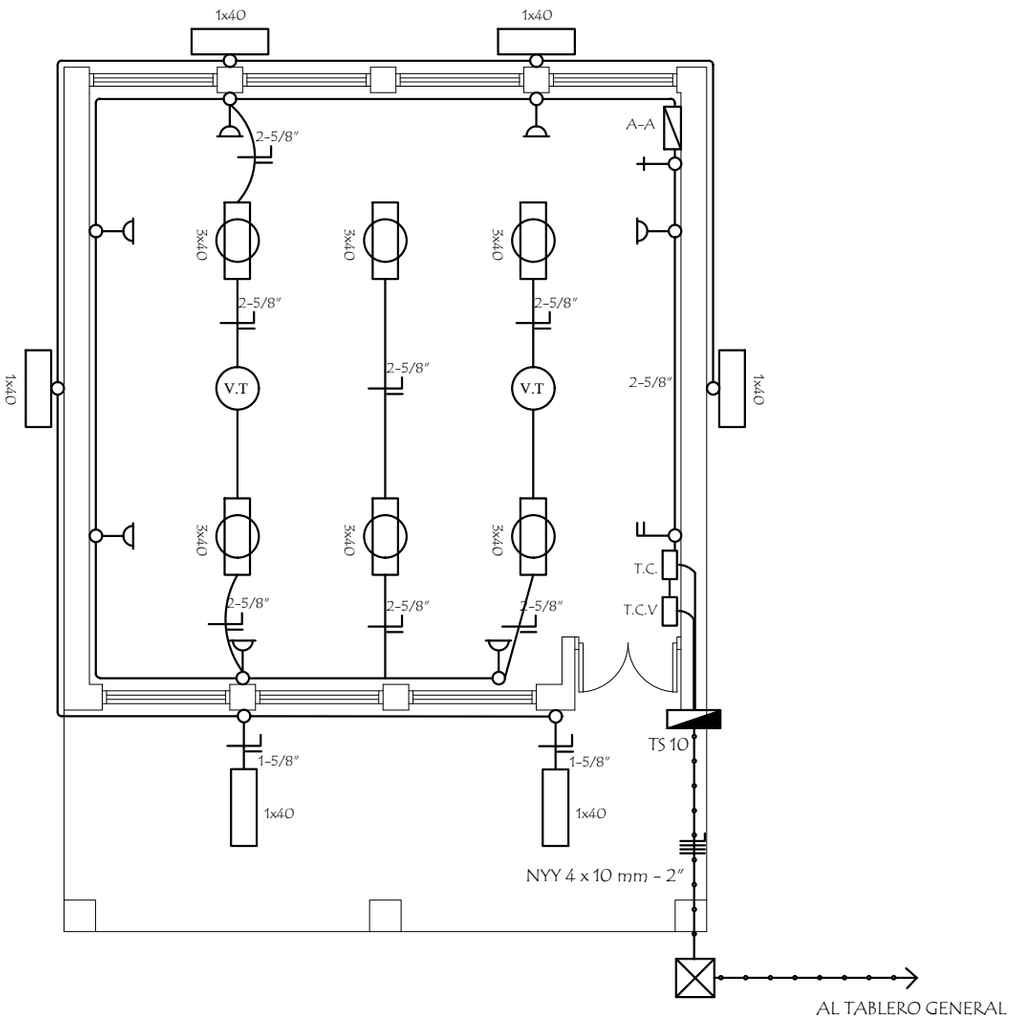

MUNICIPALIDAD DE SAN COSME Y DAMIAN - ITAPÚA		
COLEGIO NACIONAL SAN COSME Y DAMIAN		
PROYECTO	Reparación de 1 aula	
Planta Eléctrica	escala 1 / 75	02

PLANTA DE TECHO

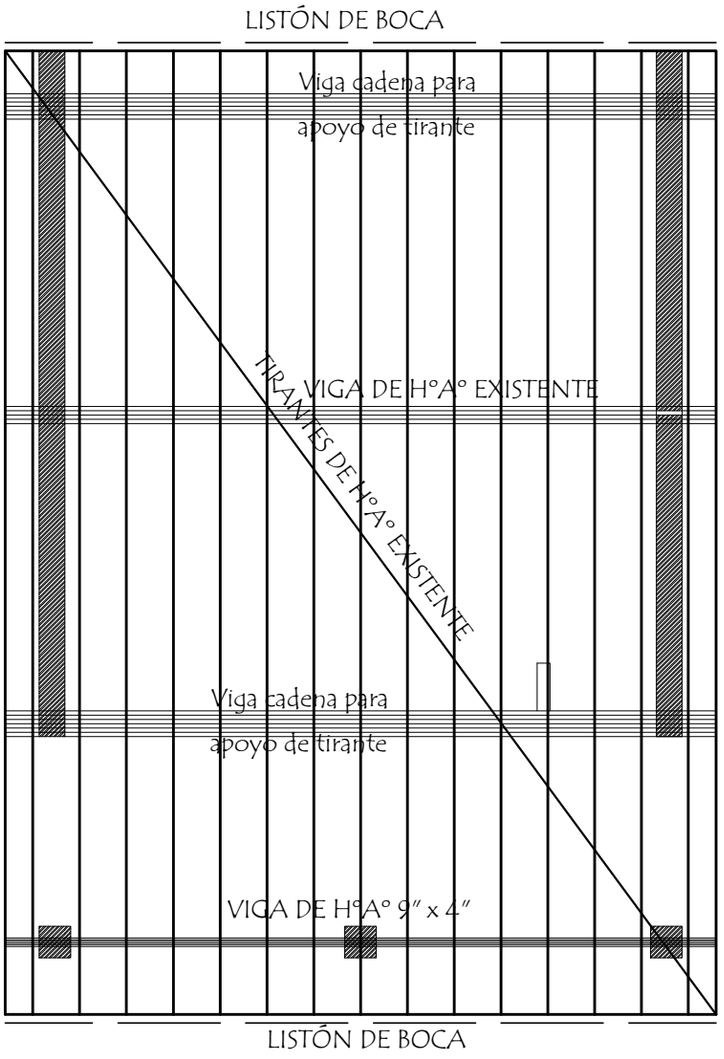

MUNICIPALIDAD DE SAN COSME Y DAMIAN - ITAPÚA

COLEGIO NACIONAL SAN COSME Y DAMIAN

PROYECTO	Reparación de 1 aula	
Planta de techo	escala 1 / 75	03

DETALLE DE GUARDA OBRA

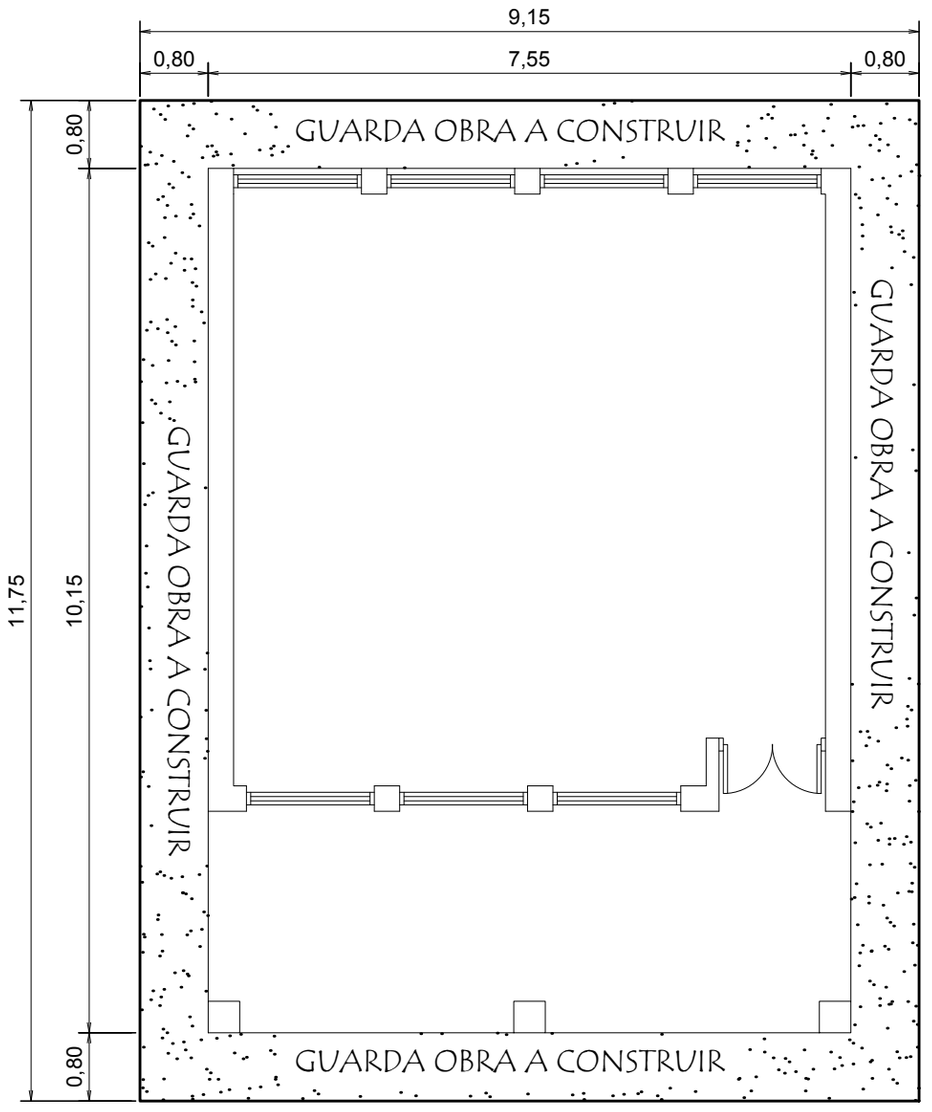

MUNICIPALIDAD DE SAN COSME Y DAMIAN - ITAPÚA

COLEGIO NACIONAL SAN COSME Y DAMIAN

PROYECTO	Reparación de 1 aula	
Detalle de Guarda obra	escala 1 / 75	04

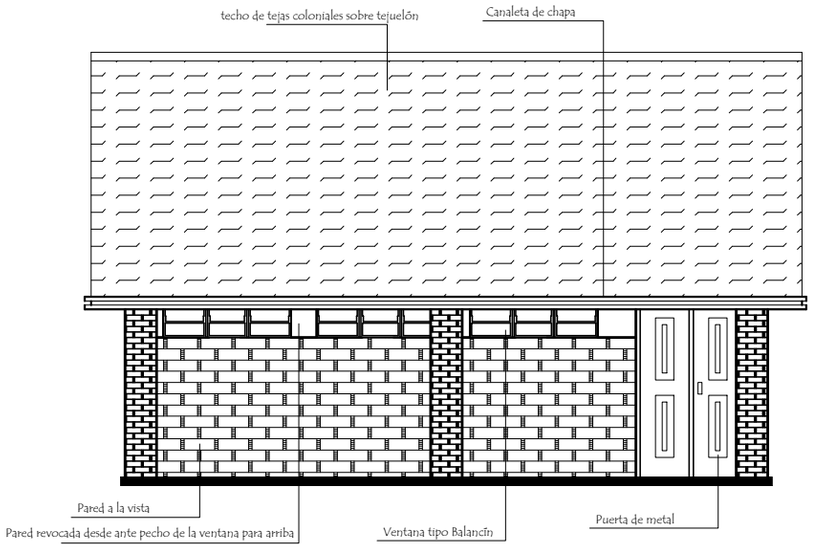

FACHADA FRONTAL

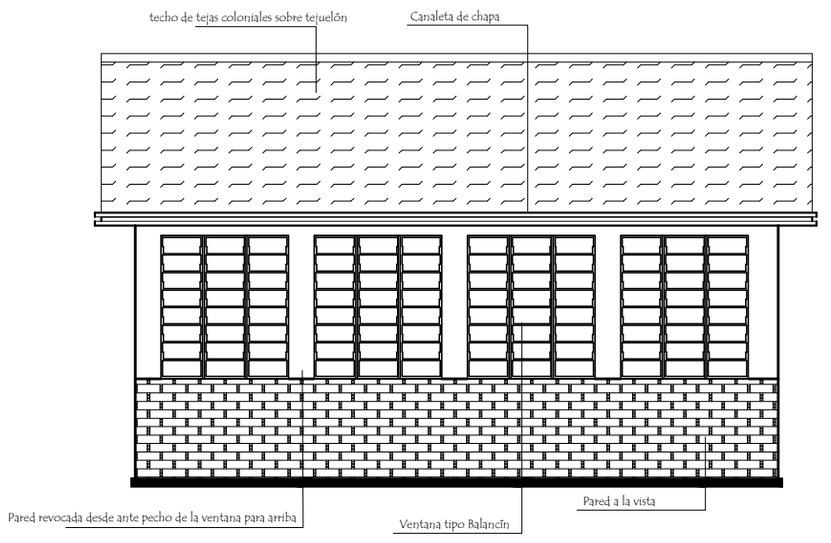

FACHADA POSTERIOR

MUNICIPALIDAD DE SAN COSME Y DAMIAN - ITAPÚA

COLEGIO NACIONAL SAN COSME Y DAMIAN

PROYECTO	Reparación de 1 aula	
Fachada Frontal y Fachada Posterior	escala 1 / 75	05

Corte A

MUNICIPALIDAD DE SAN COSME Y DAMIAN - ITAPÚA

COLEGIO NACIONAL SAN COSME Y DAMIAN

PROYECTO	Reparación de 1 aula	
Corte A	escala 1 / 50	06

Ubicaciòn de Pizarròn

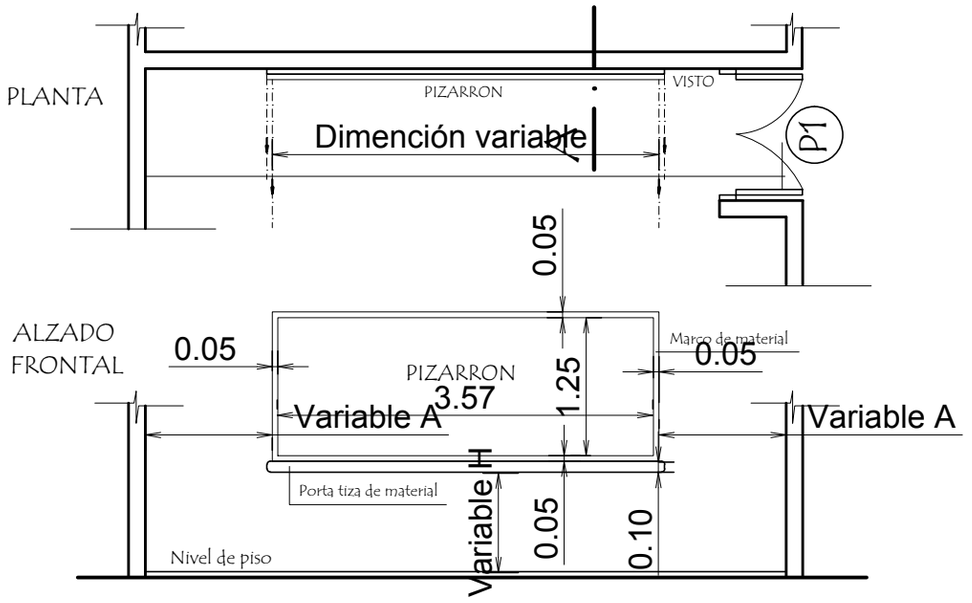

CORTE A

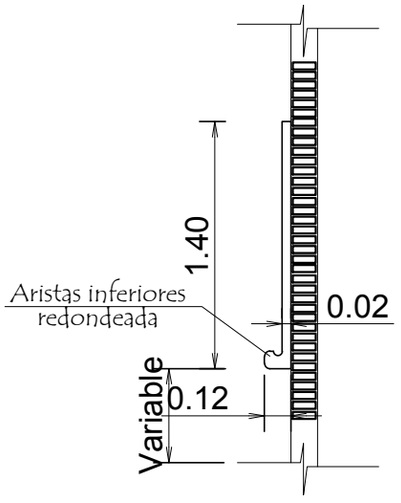

CONSTRUCCION DE PIZARRON EMPOTRADO EN MURO

ESPECIFICACIONES TECNICAS

1- Sobre el muro de ladrillo marcar las dimenciones recomendadas preparar el marco de material y porta tiza con ladrillos empotrados, revocados posteriormente con mortero, cemento-arena (1:3), dandole revoque con mortero cemento-arena (1:3), y aplicación de tres manos de enduido plàstico, con textura de ter- una terminación redondeada en las aristas interiores.-

2- En la zona de pizarrón propiamente, aplicar una azotada con hidrófugo(ceresita), posteriormente minación luego de la cantidad de alizado necesarios.

3- Aplicar sellador o fijador plástico, posteriormente aplicar tres manos de pintura sintética para pizarrón color verde pizarra, en el marco y portatiza luego del mismo proseso pintura sitéticas color gris.

OBSERVACIONES :

ALTURA A RESPETAR PARA LA UBICACION DEL PIZARRON

1- Para escuela		2- Para colegio	
(A)	1.15 mts.	(A)	1.70 mts.
(H)	0.70 mts.	(H)	0.80 mts.

MUNICIPALIDAD DE SAN COSME Y DAMIAN - ITAPÚA COLEGIO NACIONAL SAN COSME Y DAMIAN		
PROYECTO	Reparación de 1 aula	
Detalle de Pizarròn	escala 1 / 50	07