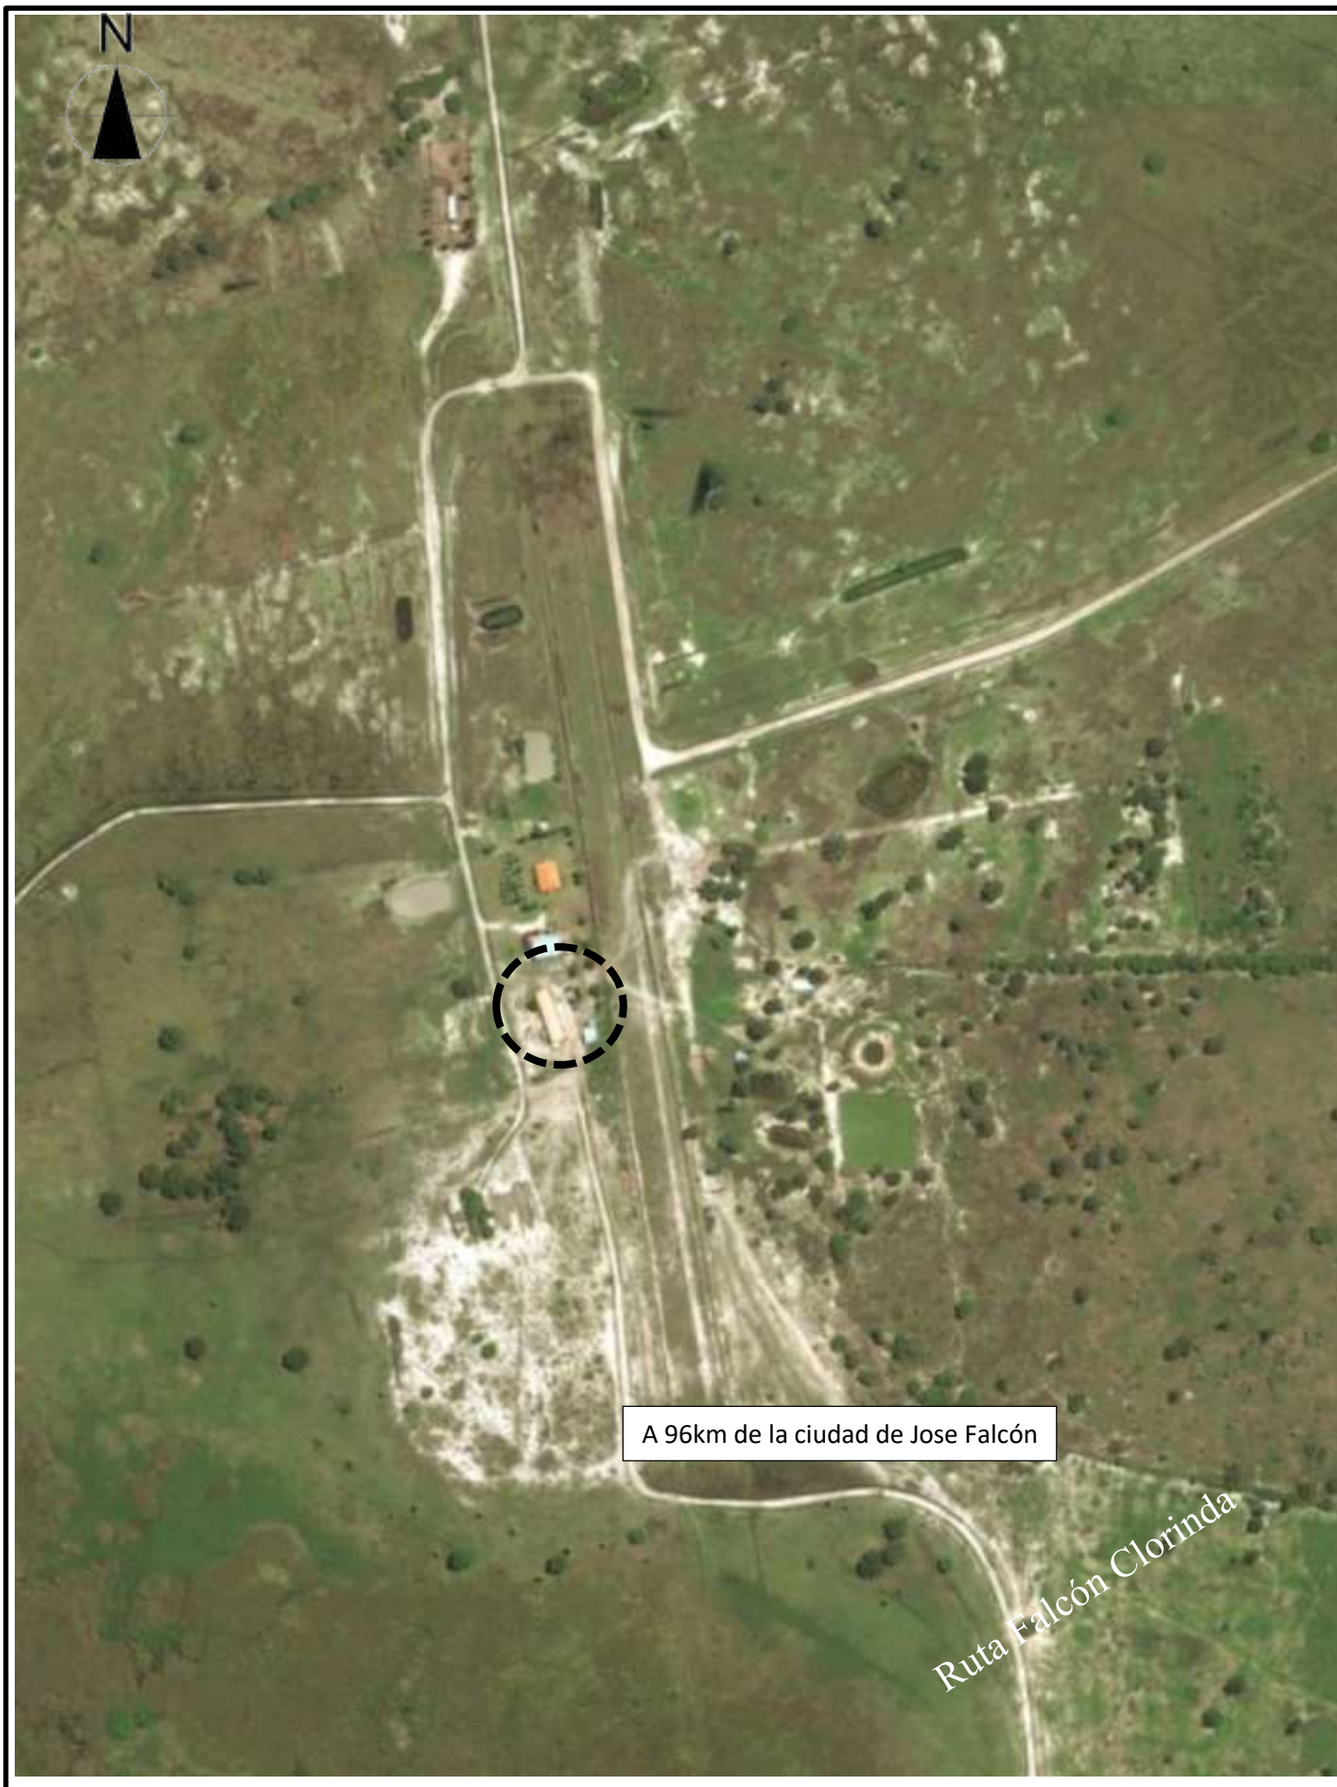

Arq. Martha V. Sarabia
Reg. M.O.P.C. Nº 2.709

MUNICIPALIDAD DE JOSE FALCON

OBRA: ESCUELA BASICA Nº 756 CADETE OSCAR OTAZU
Ubicación: Ciudad de José Falcón
Profesional: ARQ. Martha V. Sarabia.- Reg. M.O.P.C. Nº 2.709

MINISTERIO DE EDUCACION Y CIENCIA
DIRECCION DE INFRAESTRUCTURA

LAMINA
1

COMEDOR TIPO 9,90x8,60 techo de chapas

PLANTA DE UBICACION

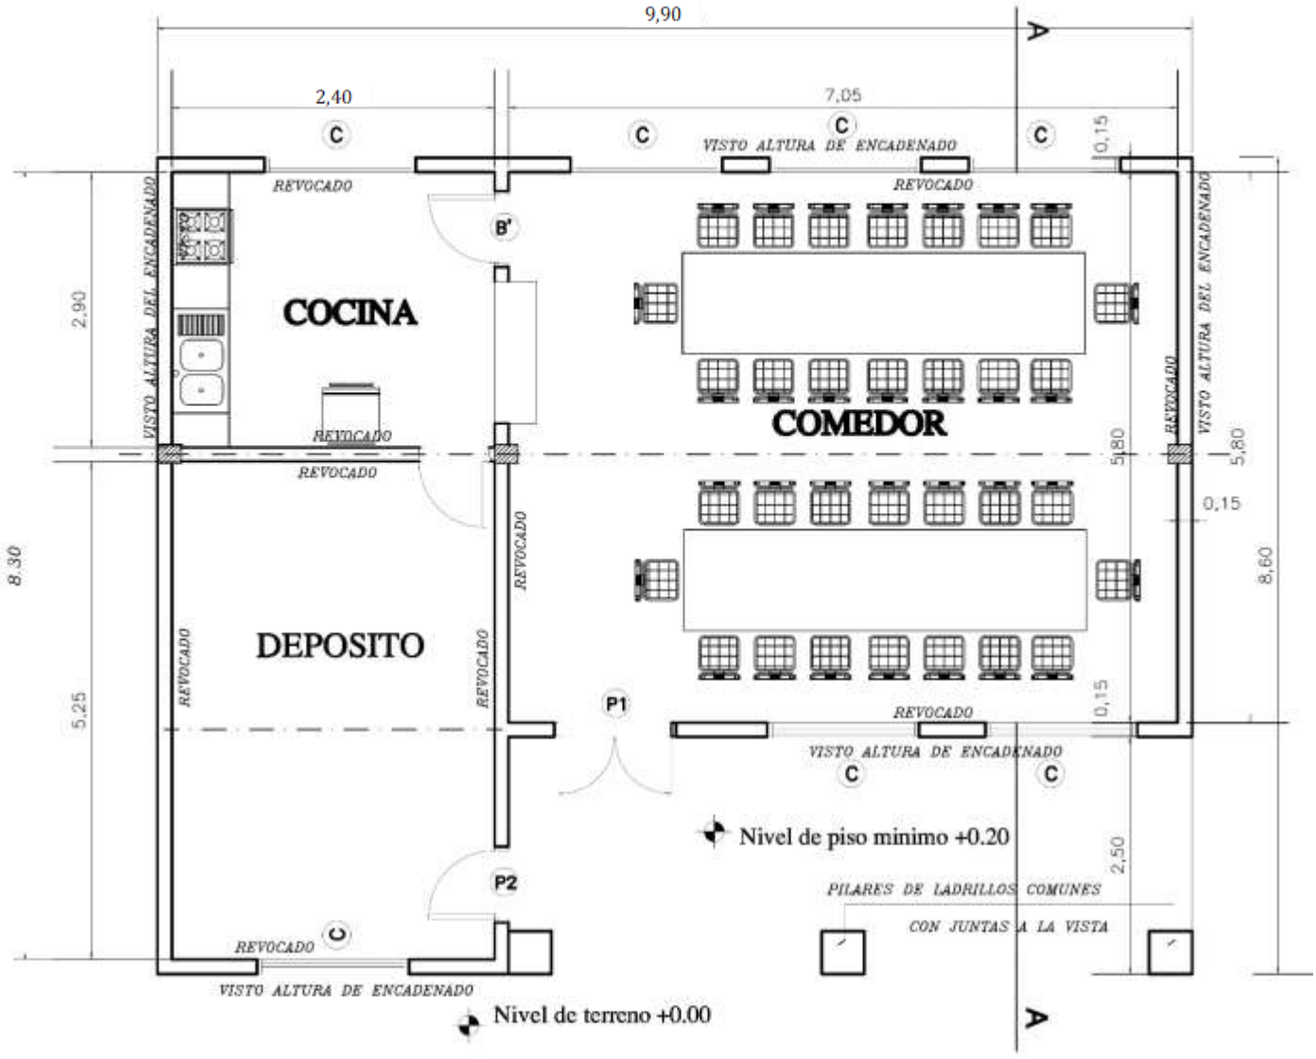

PLANTA ---------- ESC. 1/75

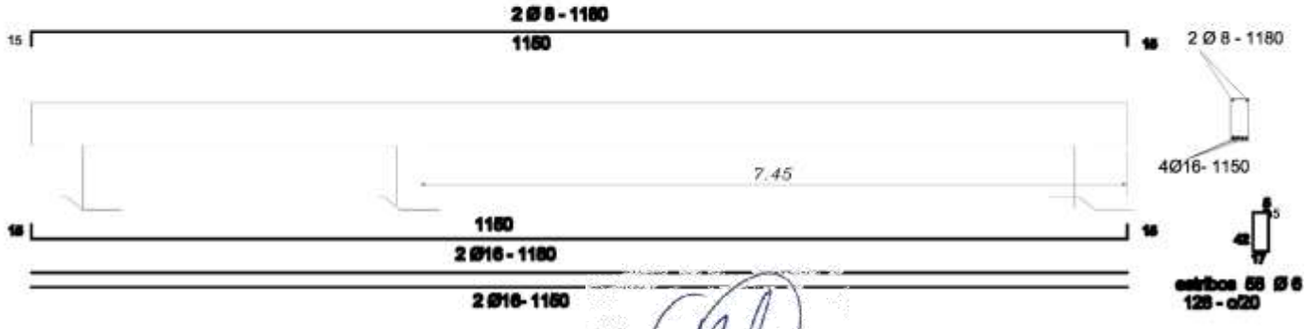

Viga de H°A° 0.20x0.45

Arq. Martha V. Sarabia
Reg. M.O.P.C. Nº 2.709

MUNICIPALIDAD DE JOSE FALCON

OBRA: ESCUELA BASICA Nº 756 CADETE OSCAR OTAZU
Ubicación: Ciudad de José Falcón
Profesional: ARQ. Martha V. Sarabia.- Reg. M.O.P.C. Nº 2.709

MINISTERIO DE EDUCACION Y CIENCIA
DIRECCION DE INFRAESTRUCTURA

LAMINA 2

COMEDOR TIPO 9,90x8,60 techo de chapas — PLANTA ACOTADA

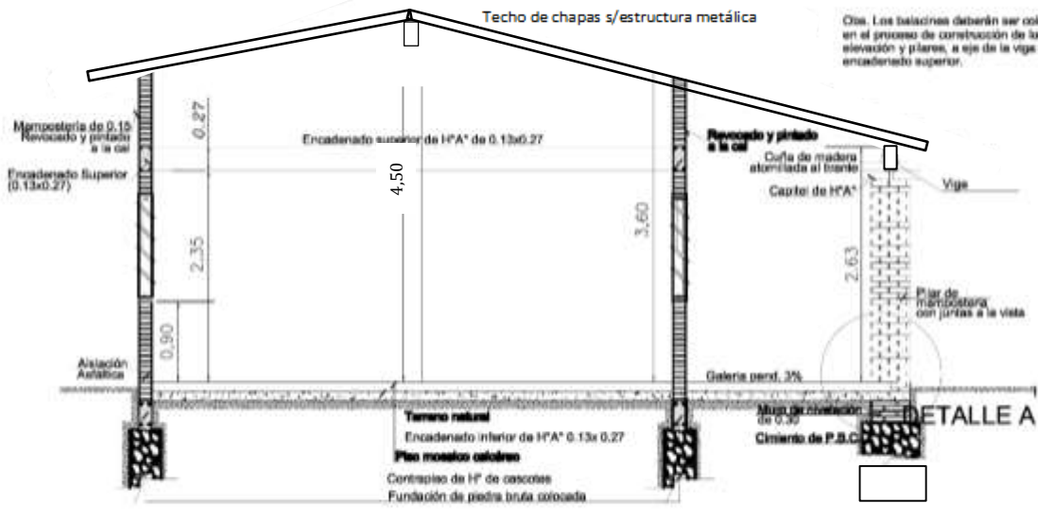

CORTE A - A

Esc. 1/75

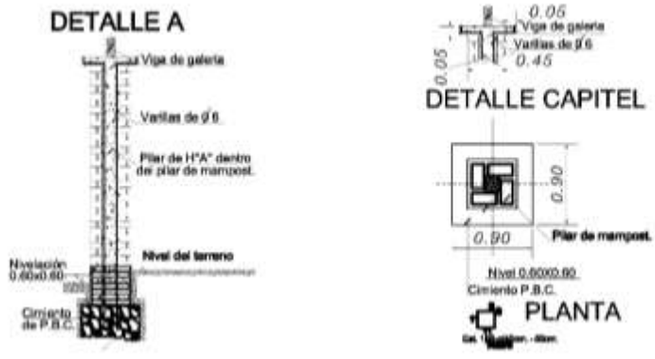

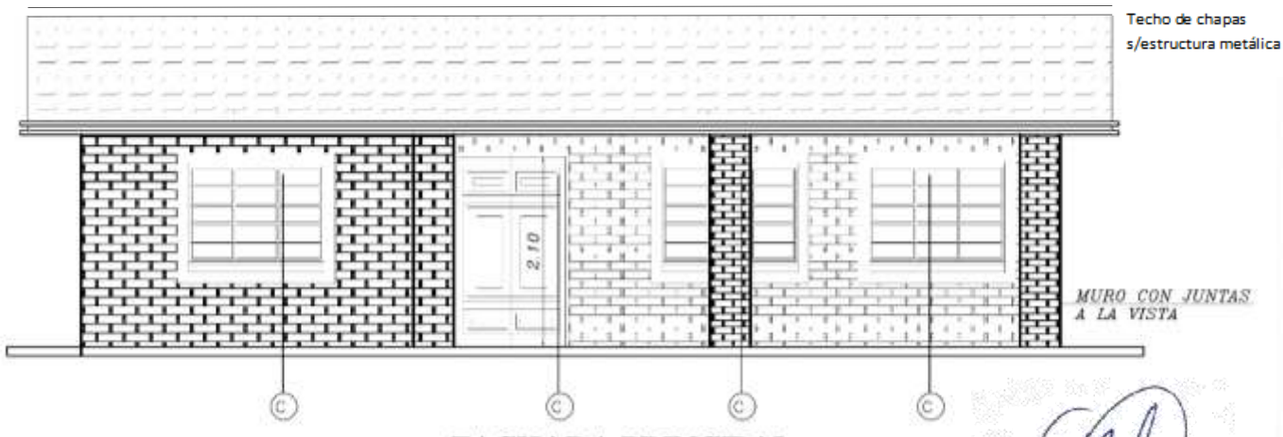

FACHADA PRINCIPAL

Arq. Martha V. Sarabia
Reg. M.O.P.C. Nº 2.709

MUNICIPALIDAD DE JOSE FALCON

OBRA: ESCUELA BASICA Nº 756 CADETE OSCAR OTAZU

Ubicación: Ciudad de José Falcón

Profesional: ARQ. Martha V. Sarabia.- Reg. M.O.P.C. Nº 2.709

MINISTERIO DE EDUCACION Y CIENCIA
DIRECCION DE INFRAESTRUCTURA

LAMINA
3

COMEDOR TIPO 9,90x8,60 techo de chapas — CORTE Y FACHADA

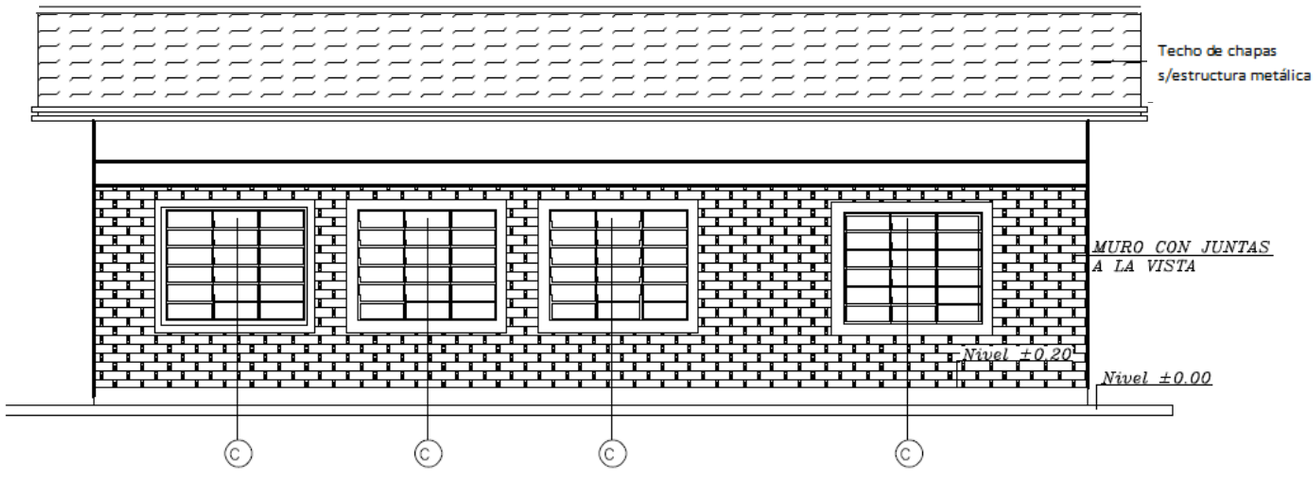

FACHADA POSTERIOR

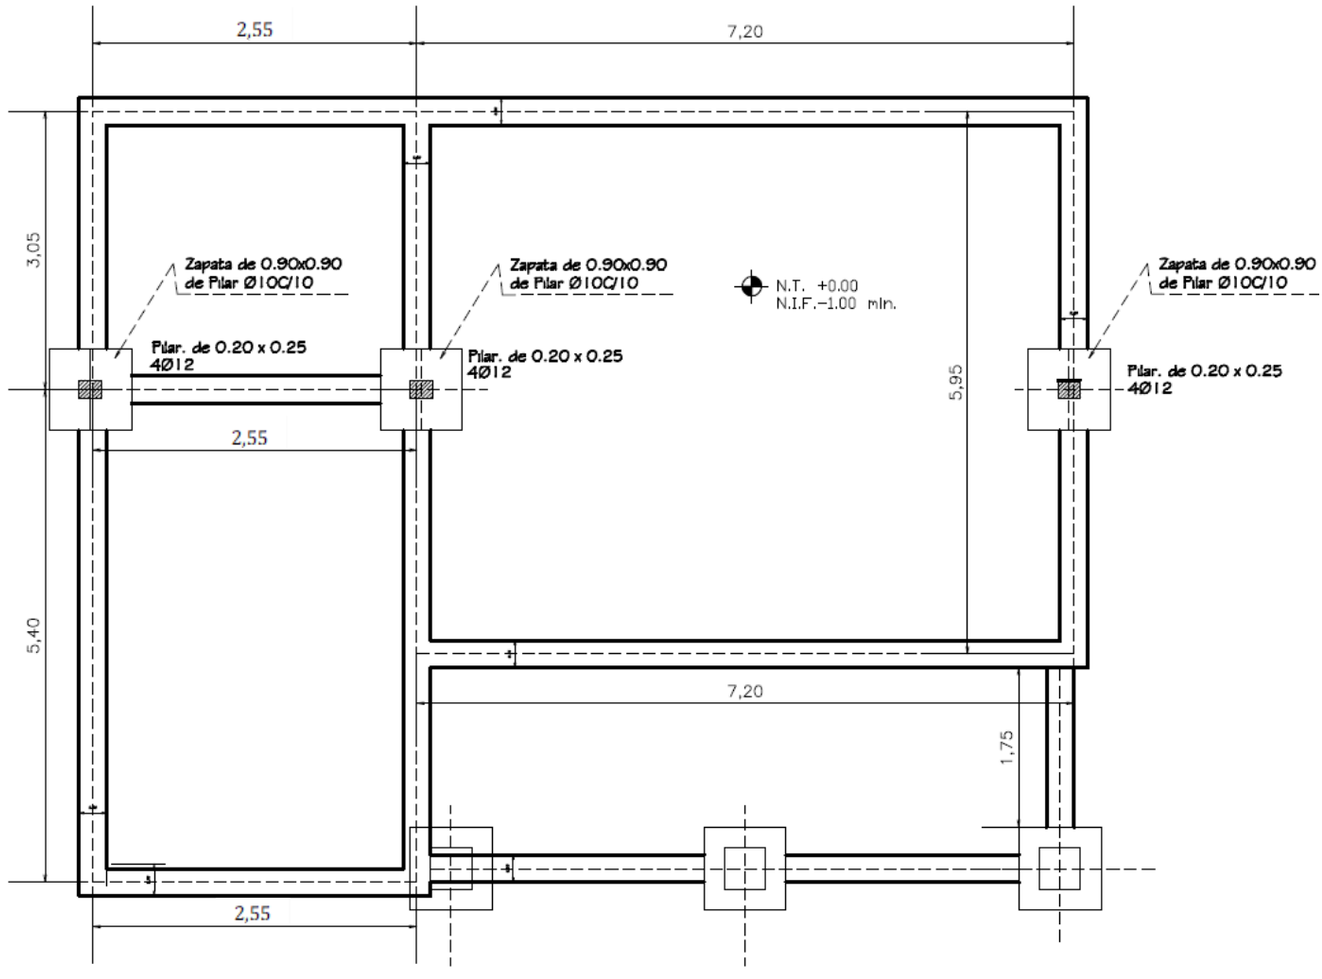

PLANTA DE CIMENTACIÓN

Arq. Martha V. Sarabia
Reg. M.O.P.C. Nº 2.709

MUNICIPALIDAD DE JOSE FALCON

OBRA: ESCUELA BASICA Nº 756 CADETE OSCAR OTAZU
Ubicación: Ciudad de José Falcón
Profesional: ARQ. Martha V. Sarabia.- Reg. M.O.P.C. Nº 2.709

MINISTERIO DE EDUCACION Y CIENCIA
DIRECCION DE INFRAESTRUCTURA

LAMINA
4

COMEDOR TIPO 9,90x8,60 techo de chapas — DETALLE DE FUNDACION

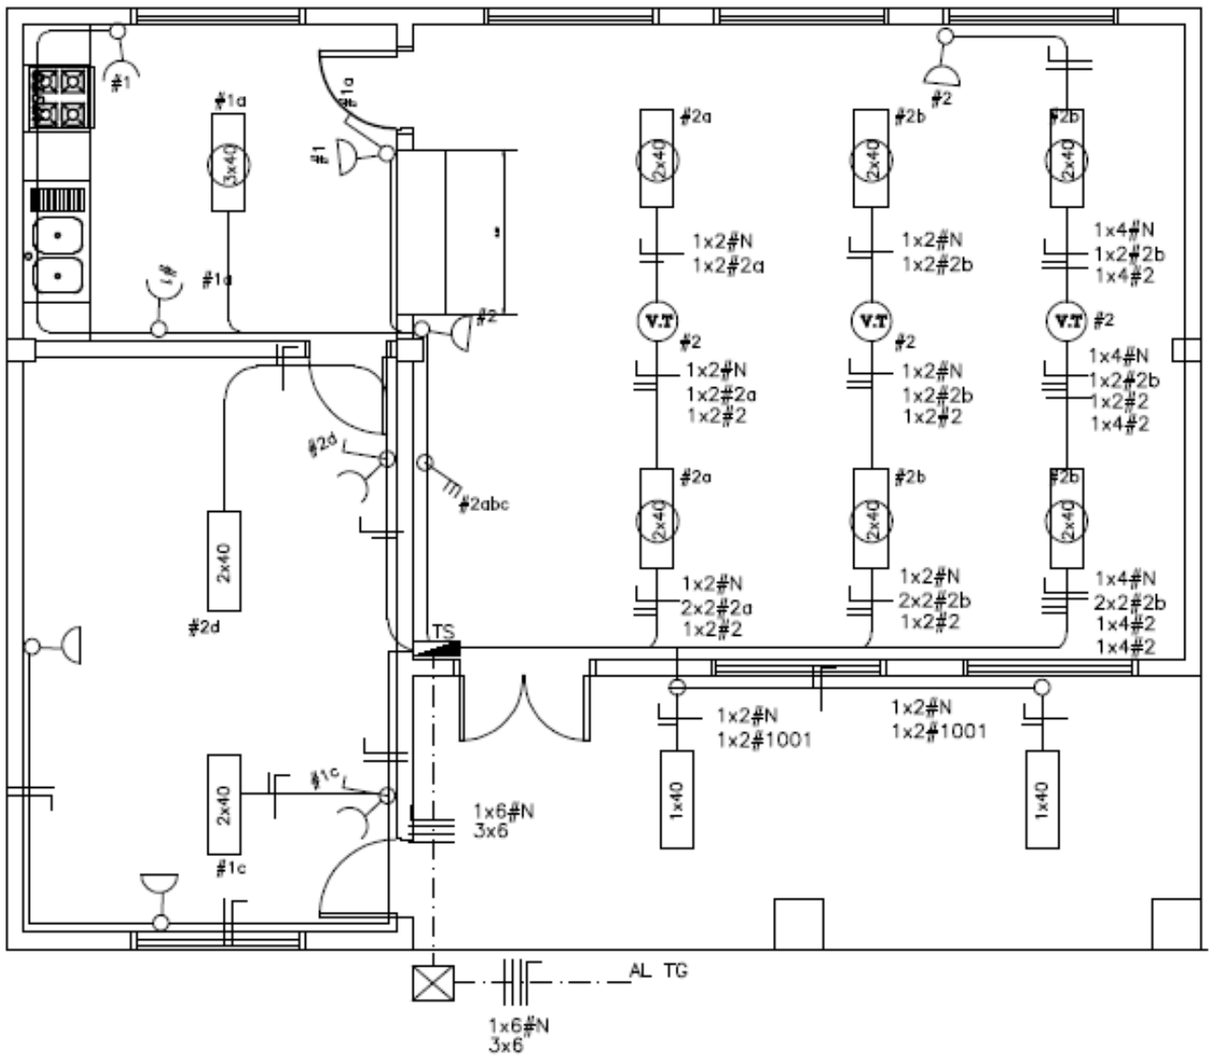

PLANTA ---------- ESC. 1/75

Arq. Martha V. Sarabia
Reg. M.O.P.C. N° 2.709

MUNICIPALIDAD DE JOSE FALCON

OBRA: ESCUELA BASICA Nº 756 CADETE OSCAR OTAZU
Ubicación: Ciudad de José Falcón
Profesional: ARQ. Martha V. Sarabia.- Reg. M.O.P.C. Nº 2.709

MINISTERIO DE EDUCACION Y CIENCIA
DIRECCION DE INFRAESTRUCTURA

LAMINA
6

COMEDOR TIPO 9,90x8,60 techo de chapas — PLANTA DE ELECTRICIDAD

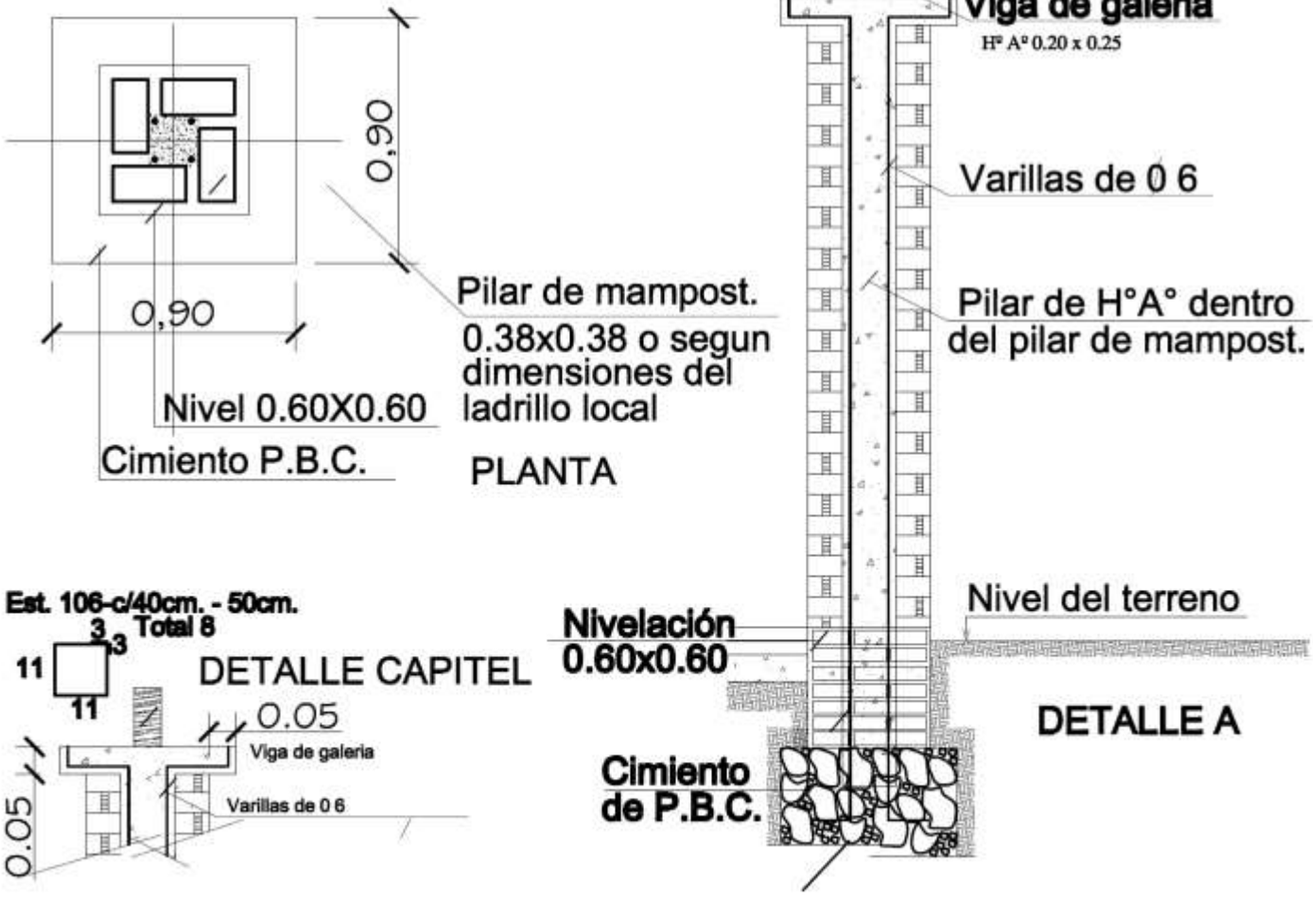

Arq. Martha V. Sarabia
Reg. M.O.P.C. N° 2.709

MUNICIPALIDAD DE JOSE FALCON

OBRA: ESCUELA BASICA Nº 756 CADETE OSCAR OTAZU
Ubicación: Ciudad de José Falcón
Profesional: ARQ. Martha V. Sarabia.- Reg. M.O.P.C. Nº 2.709

MINISTERIO DE EDUCACION Y CIENCIA **DIRECCION DE INFRAESTRUCTURA**	**LAMINA** **7**
COMEDOR TIPO 9,90x8,60 techo de chapas — DETALLE CONSTRUCTIVO	

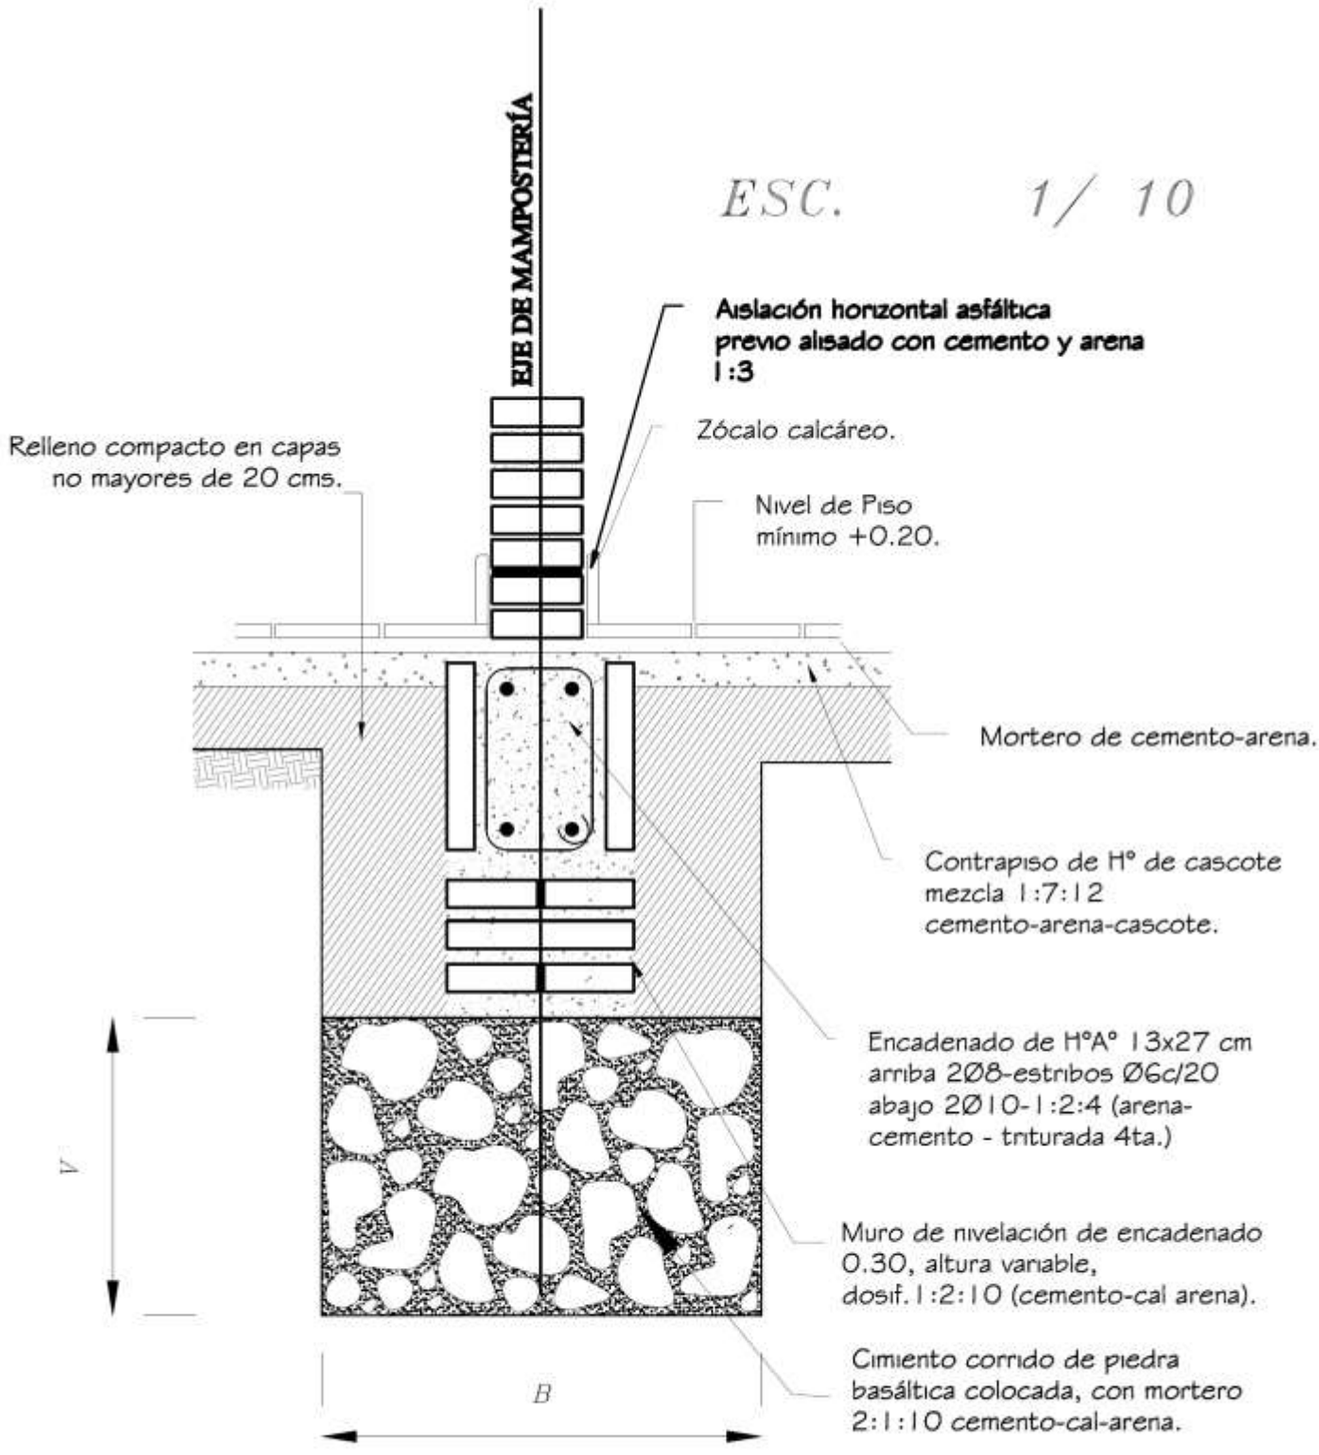

Obs.:
V = variable
B = ancho de cimentación

Arq. Martha V. Sarabia
Reg. M.O.P.C. Nº 2.709

MUNICIPALIDAD DE JOSE FALCON

OBRA: ESCUELA BASICA Nº 756 CADETE OSCAR OTAZU
Ubicación: Ciudad de José Falcón
Profesional: ARQ. Martha V. Sarabia.- Reg. M.O.P.C. Nº 2.709

MINISTERIO DE EDUCACION Y CIENCIA
DIRECCION DE INFRAESTRUCTURA

LAMINA 8

COMEDOR TIPO 9,90x8,60 techo de chapas — DETALLE DE FUNDACION

Arq. Martha V. Sarabia
Reg. M.O.P.C. N° 2.709

MUNICIPALIDAD DE JOSE FALCON

OBRA: ESCUELA BASICA Nº 756 CADETE OSCAR OTAZU
Ubicación: Ciudad de José Falcón
Profesional: ARQ. Martha V. Sarabia.- Reg. M.O.P.C. Nº 2.709

MINISTERIO DE EDUCACION Y CIENCIA
DIRECCION DE INFRAESTRUCTURA

LAMINA
9

COMEDOR TIPO 9,90x8,60 techo de chapas — DETALLE DE ARMADURA

ventana balancin tipo (c)

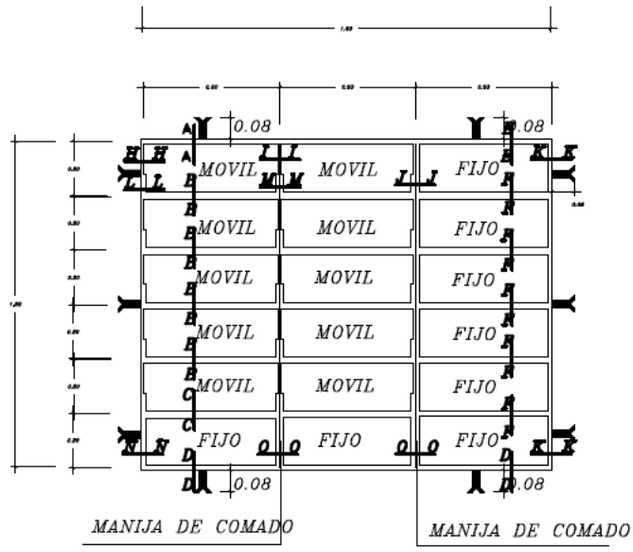

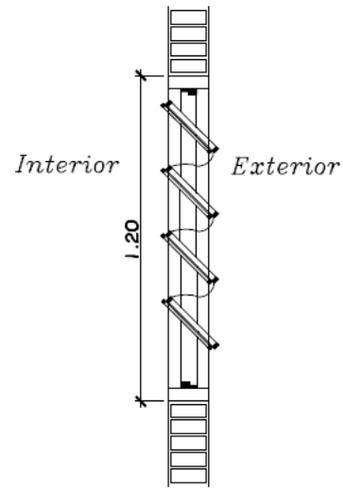

OBSERVACION :

NO DEBE TENER TERMINACIONES EN PUNTAS O CORTANTES

DETALLE DE BALANCINES

OBS.: COLOCAR LOS BALANCINES EN LA PARTE INTERNA DE LOS MUROS DE MAMPOSTERÍA, PARA EVITAR QUE LOS COMANDOS TOPEN CON LOS MISMOS.

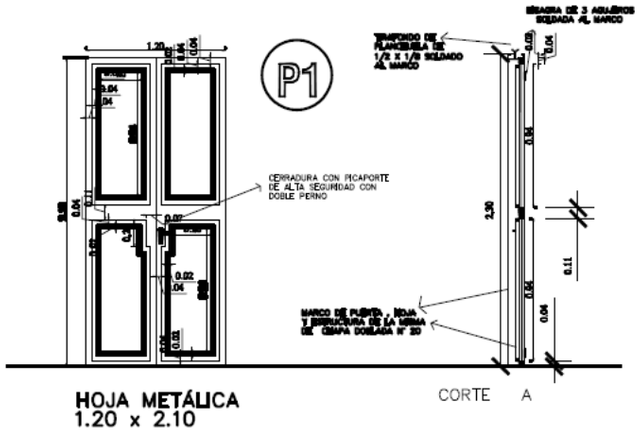

HOJA METÁLICA
1.20 x 2.10

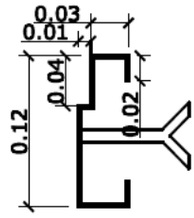

DETALLE DE MARCO

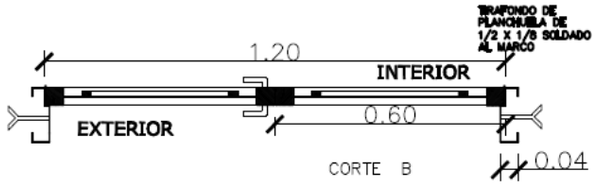

METALICA 2 HOJAS

DETALLE DE PUERTA DE ACCESO

Arq. Martha V. Sarabia
Reg. M.O.P.C. Nº 2.709

MUNICIPALIDAD DE JOSE FALCON

OBRA: ESCUELA BASICA Nº 756 CADETE OSCAR OTAZU

Ubicación: Ciudad de José Falcón

Profesional: ARQ. Martha V. Sarabia.- Reg. M.O.P.C. Nº 2.709

MINISTERIO DE EDUCACION Y CIENCIA
DIRECCION DE INFRAESTRUCTURA

LAMINA 10

COMEDOR TIPO 9,90x8,60 techo de chapas — DETALLE DE ABERTURAS

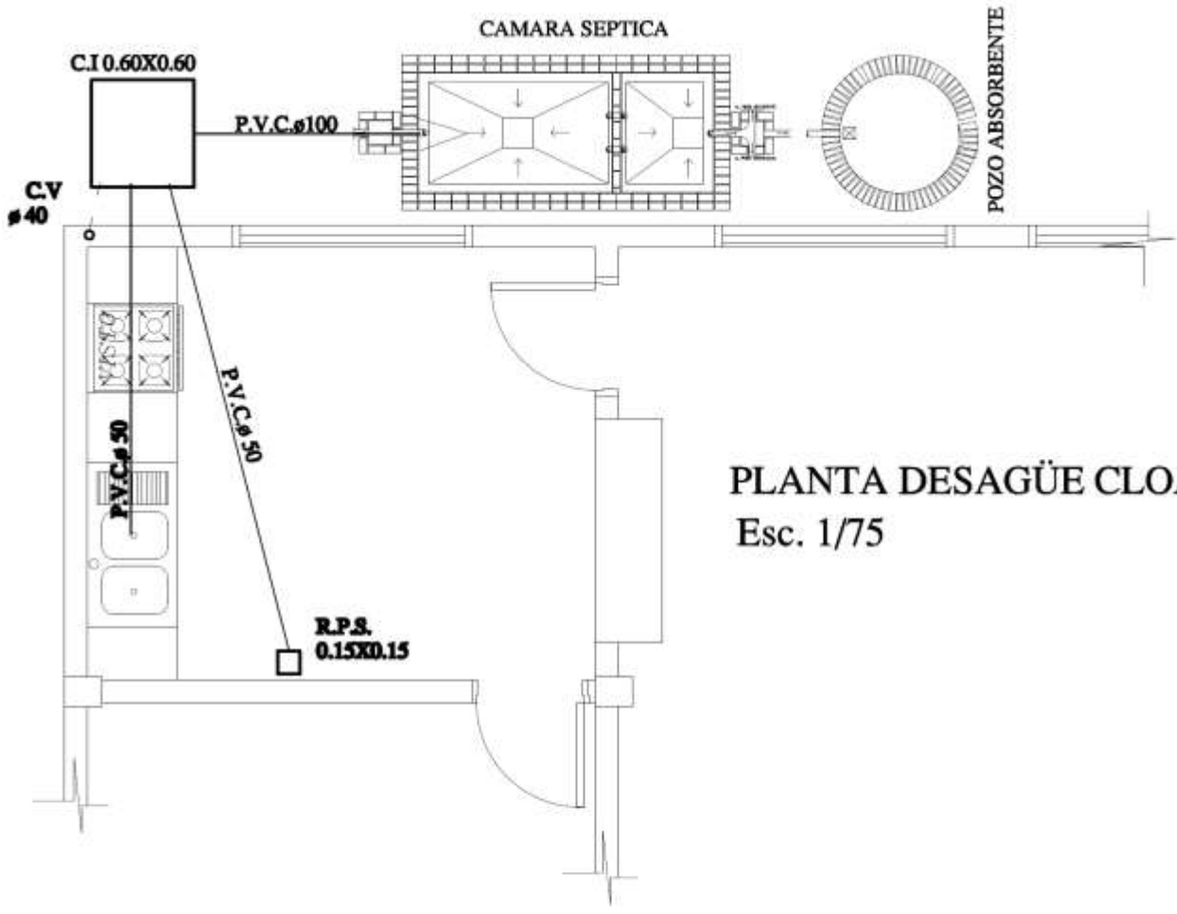

PLANTA DESAGÜE CLOACAL
Esc. 1/75

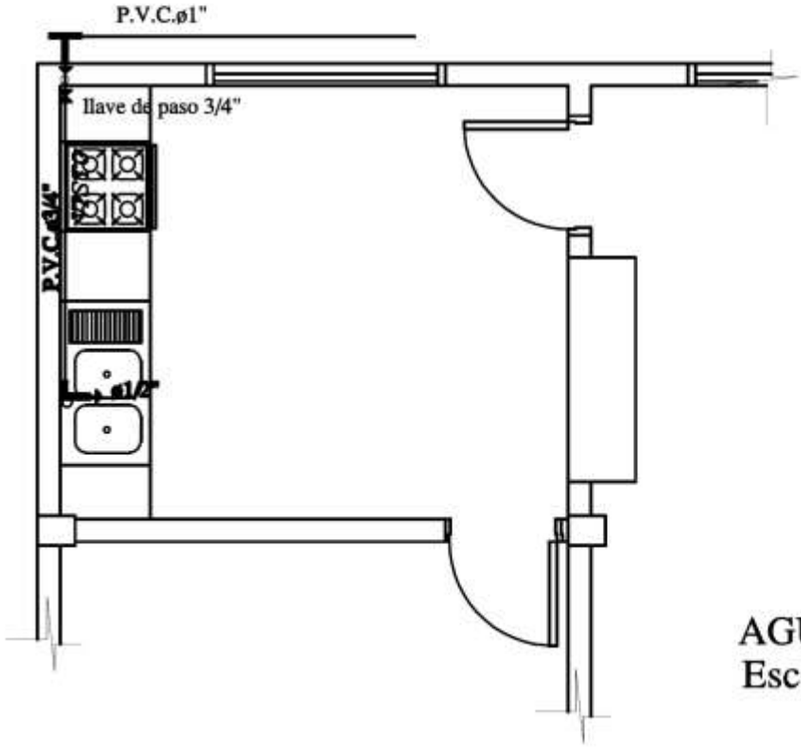

AGUA CORRIENTE
Esc. 1/75

Arq. Martha V. Sarabia
Reg. M.O.P.C. Nº 2.709

MUNICIPALIDAD DE JOSE FALCON

OBRA: ESCUELA BASICA Nº 756 CADETE OSCAR OTAZU
Ubicación: Ciudad de José Falcón
Profesional: ARQ. Martha V. Sarabia.- Reg. M.O.P.C. Nº 2.709

MINISTERIO DE EDUCACION Y CIENCIA
DIRECCION DE INFRAESTRUCTURA

LAMINA
11

COMEDOR TIPO 9,90x8,60 techo de chapas — DETALLE DE COCINA

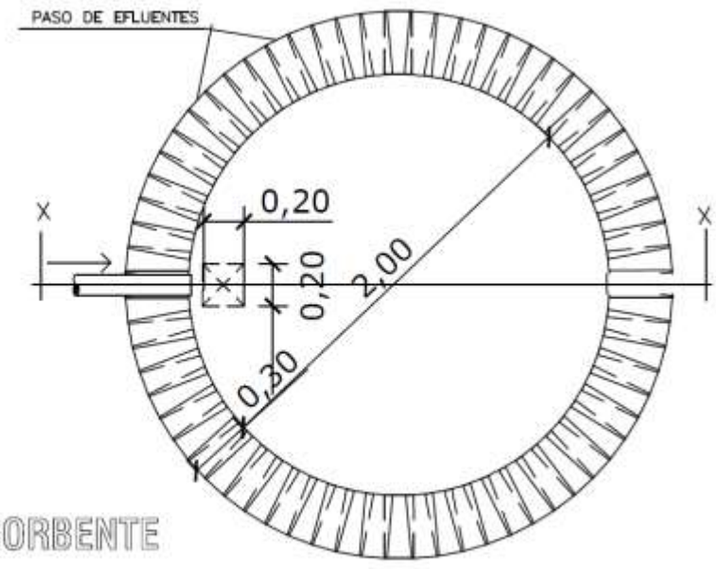

PLANTA
POZO ABSORBENTE

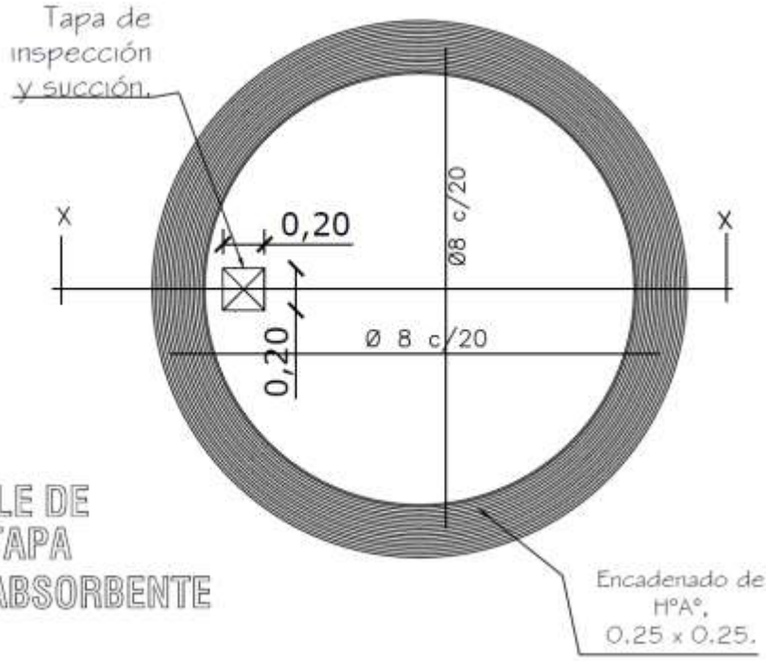

DETALLE DE
LOSA TAPA
POZO ABSORBENTE

Arq. Martha V. Sarabia
Reg. M.O.P.C. N° 2.709

MUNICIPALIDAD DE JOSE FALCON

OBRA: ESCUELA BASICA Nº 756 CADETE OSCAR OTAZU
Ubicación: Ciudad de José Falcón
Profesional: ARQ. Martha V. Sarabia.- Reg. M.O.P.C. Nº 2.709

MINISTERIO DE EDUCACION Y CIENCIA
DIRECCION DE INFRAESTRUCTURA

LAMINA
12

COMEDOR TIPO 9,90x8,60 techo de chapas — POZO ABSORVENTE

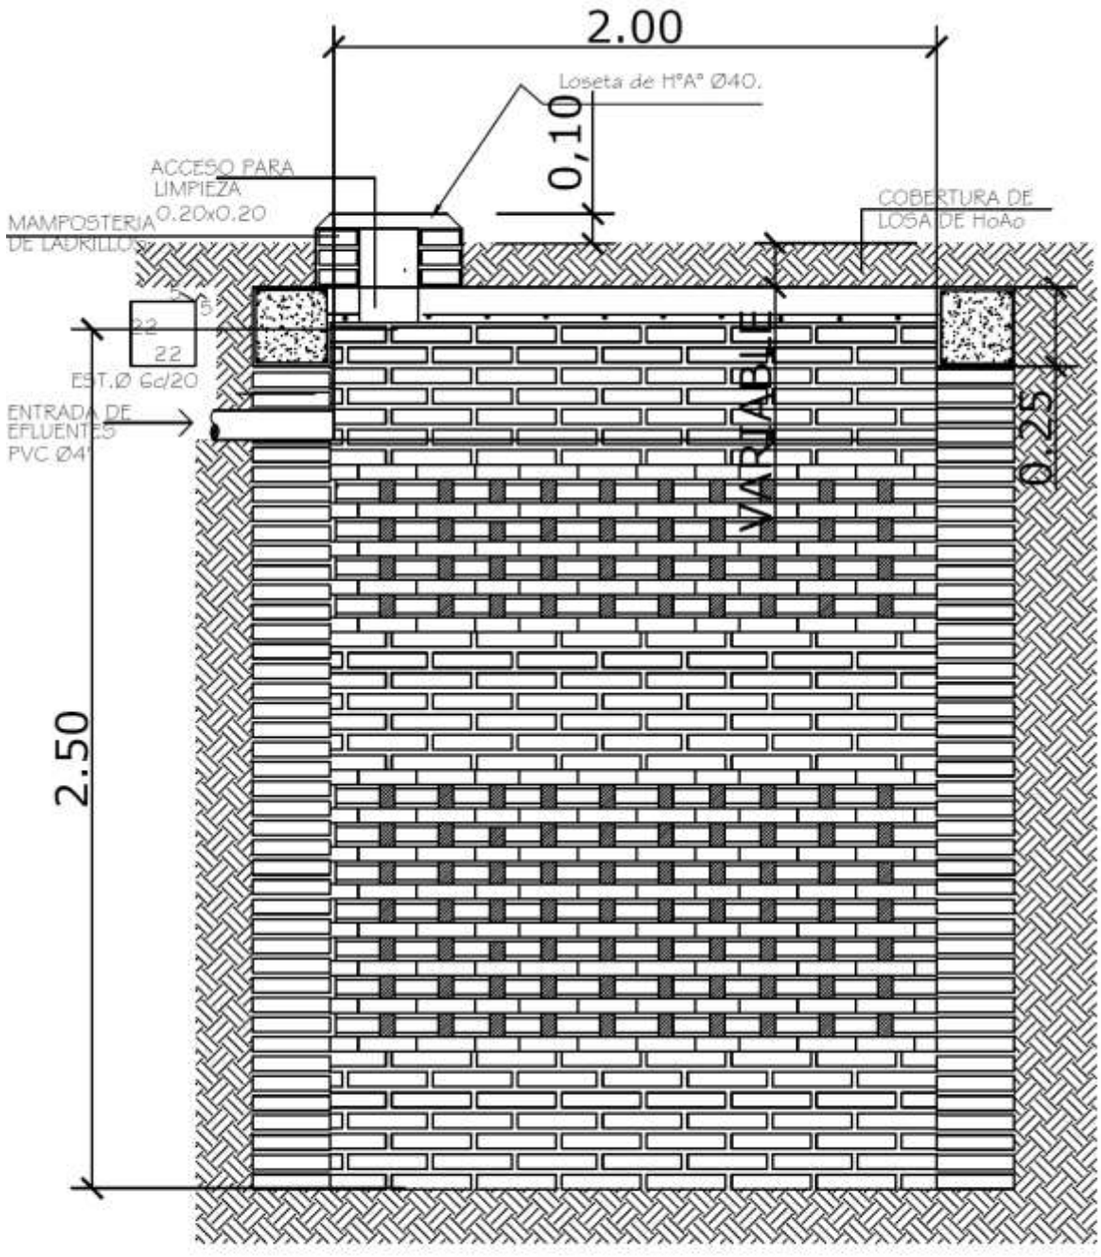

POZO ABSORBENTE
ESC. 1:20

CORTE X-X
ESC. 1:20

Arq. Martha V. Sarabia
Reg. M.O.P.C. Nº 2.709

MUNICIPALIDAD DE JOSE FALCON

OBRA: ESCUELA BASICA Nº 756 CADETE OSCAR OTAZU
Ubicación: Ciudad de José Falcón
Profesional: ARQ. Martha V. Sarabia.- Reg. M.O.P.C. Nº 2.709

MINISTERIO DE EDUCACION Y CIENCIA
DIRECCION DE INFRAESTRUCTURA

LAMINA
13

COMEDOR TIPO 9,90x8,60 techo de chapas — CORTE DE POZO ABSORVENTE

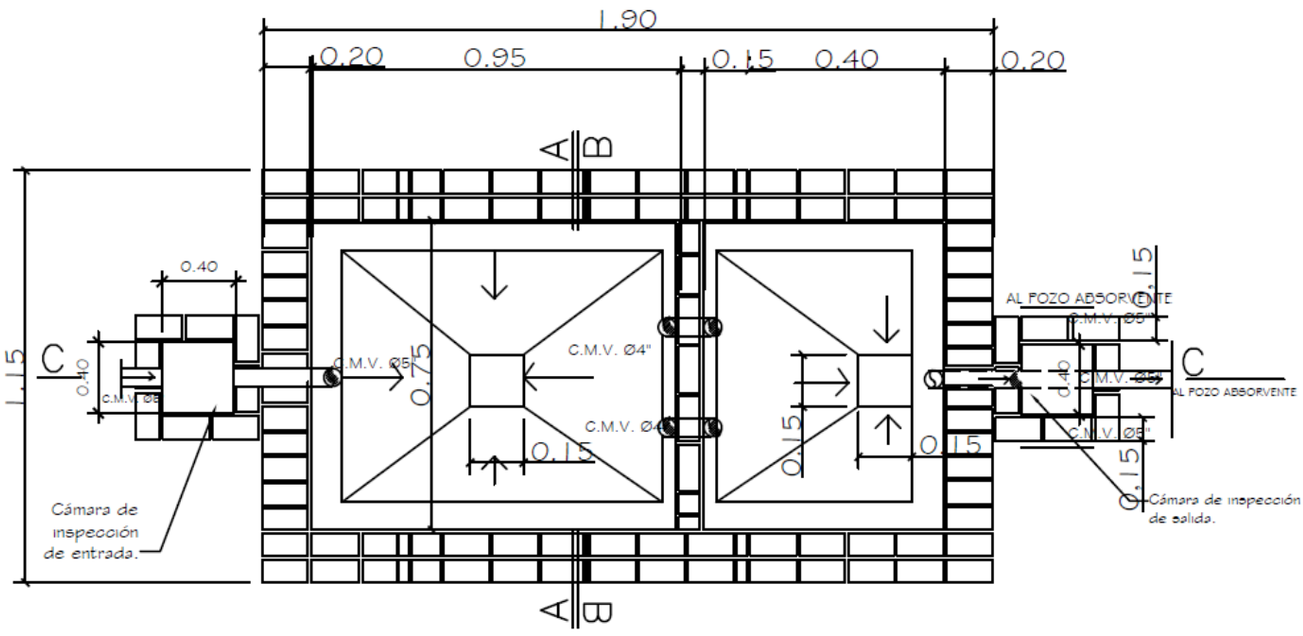

PLANTA CAMARA SEPTICA
Sin escala

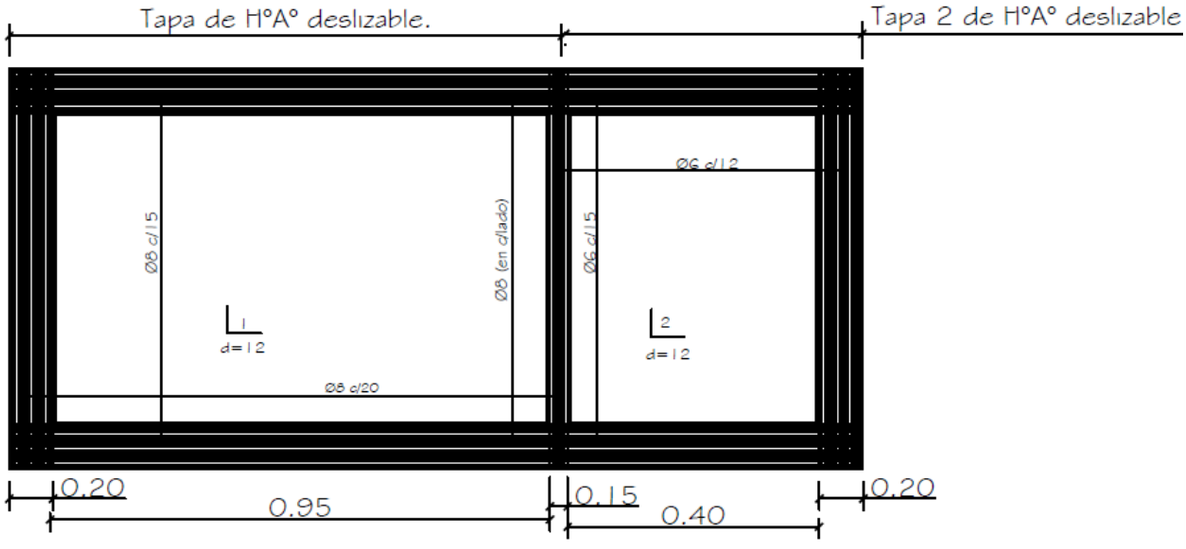

DETALLE DE LOSA TAPA CAMARA SEPTICA
Sin escala

Arq. Martha V. Sarabia
Reg. M.O.P.C. N° 2.709

MUNICIPALIDAD DE JOSE FALCON

OBRA: ESCUELA BASICA Nº 756 CADETE OSCAR OTAZU
Ubicación: Ciudad de José Falcón
Profesional: ARQ. Martha V. Sarabia.- Reg. M.O.P.C. Nº 2.709

MINISTERIO DE EDUCACION Y CIENCIA **DIRECCION DE INFRAESTRUCTURA**	**LAMINA** **14**
COMEDOR TIPO 9,90x8,60 techo de chapas	DETALLE DE CAMARA SEPTICA

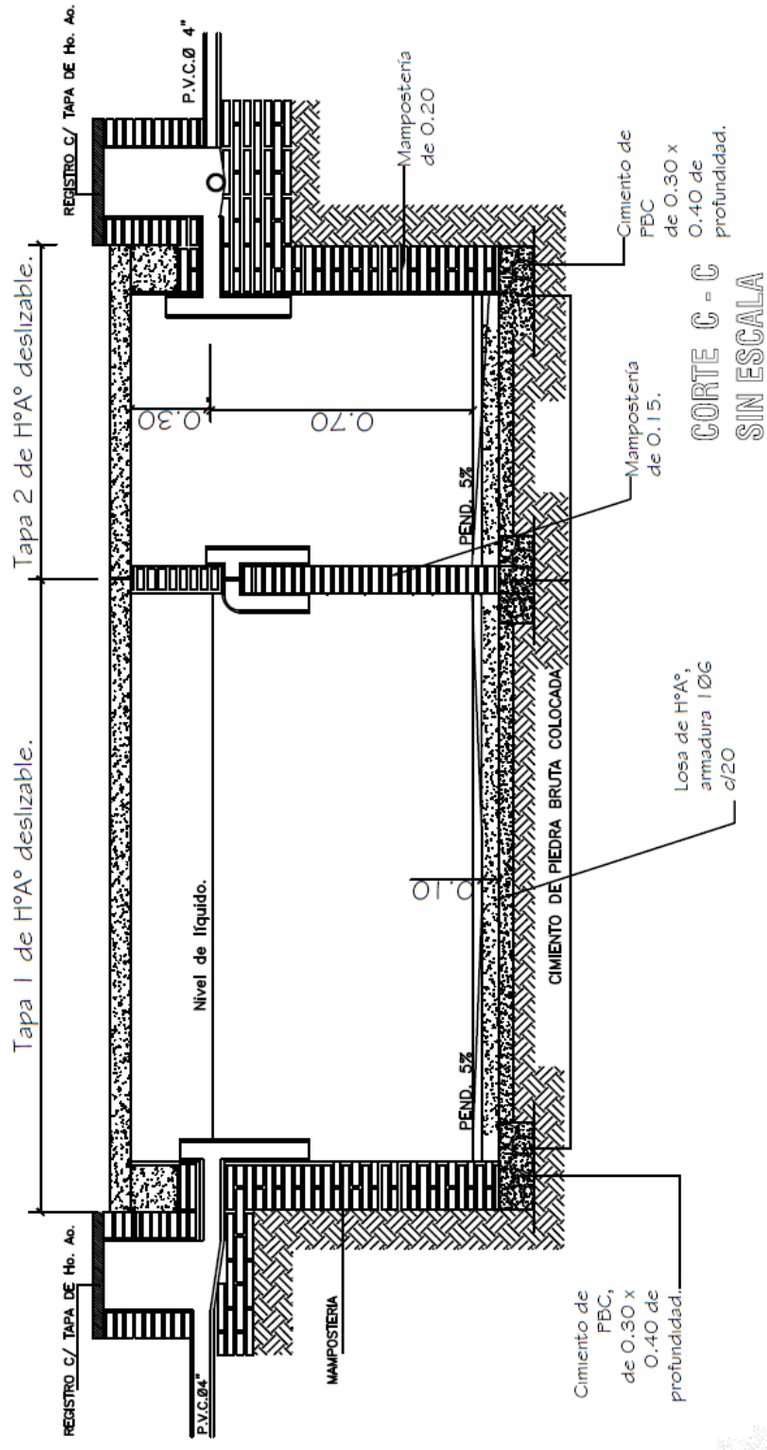

Arq. Martha V. Sarabia
Reg. M.O.P.C. Nº 2.709

MUNICIPALIDAD DE JOSE FALCON

OBRA: ESCUELA BASICA Nº 756 CADETE OSCAR OTAZU
Ubicación: Ciudad de José Falcón
Profesional: ARQ. Martha V. Sarabia.- Reg. M.O.P.C. Nº 2.709

MINISTERIO DE EDUCACION Y CIENCIA
DIRECCION DE INFRAESTRUCTURA

LAMINA
15

COMEDOR TIPO 9,90x8,60 techo de chapas — CORTE DE CAMARA SEPTICA