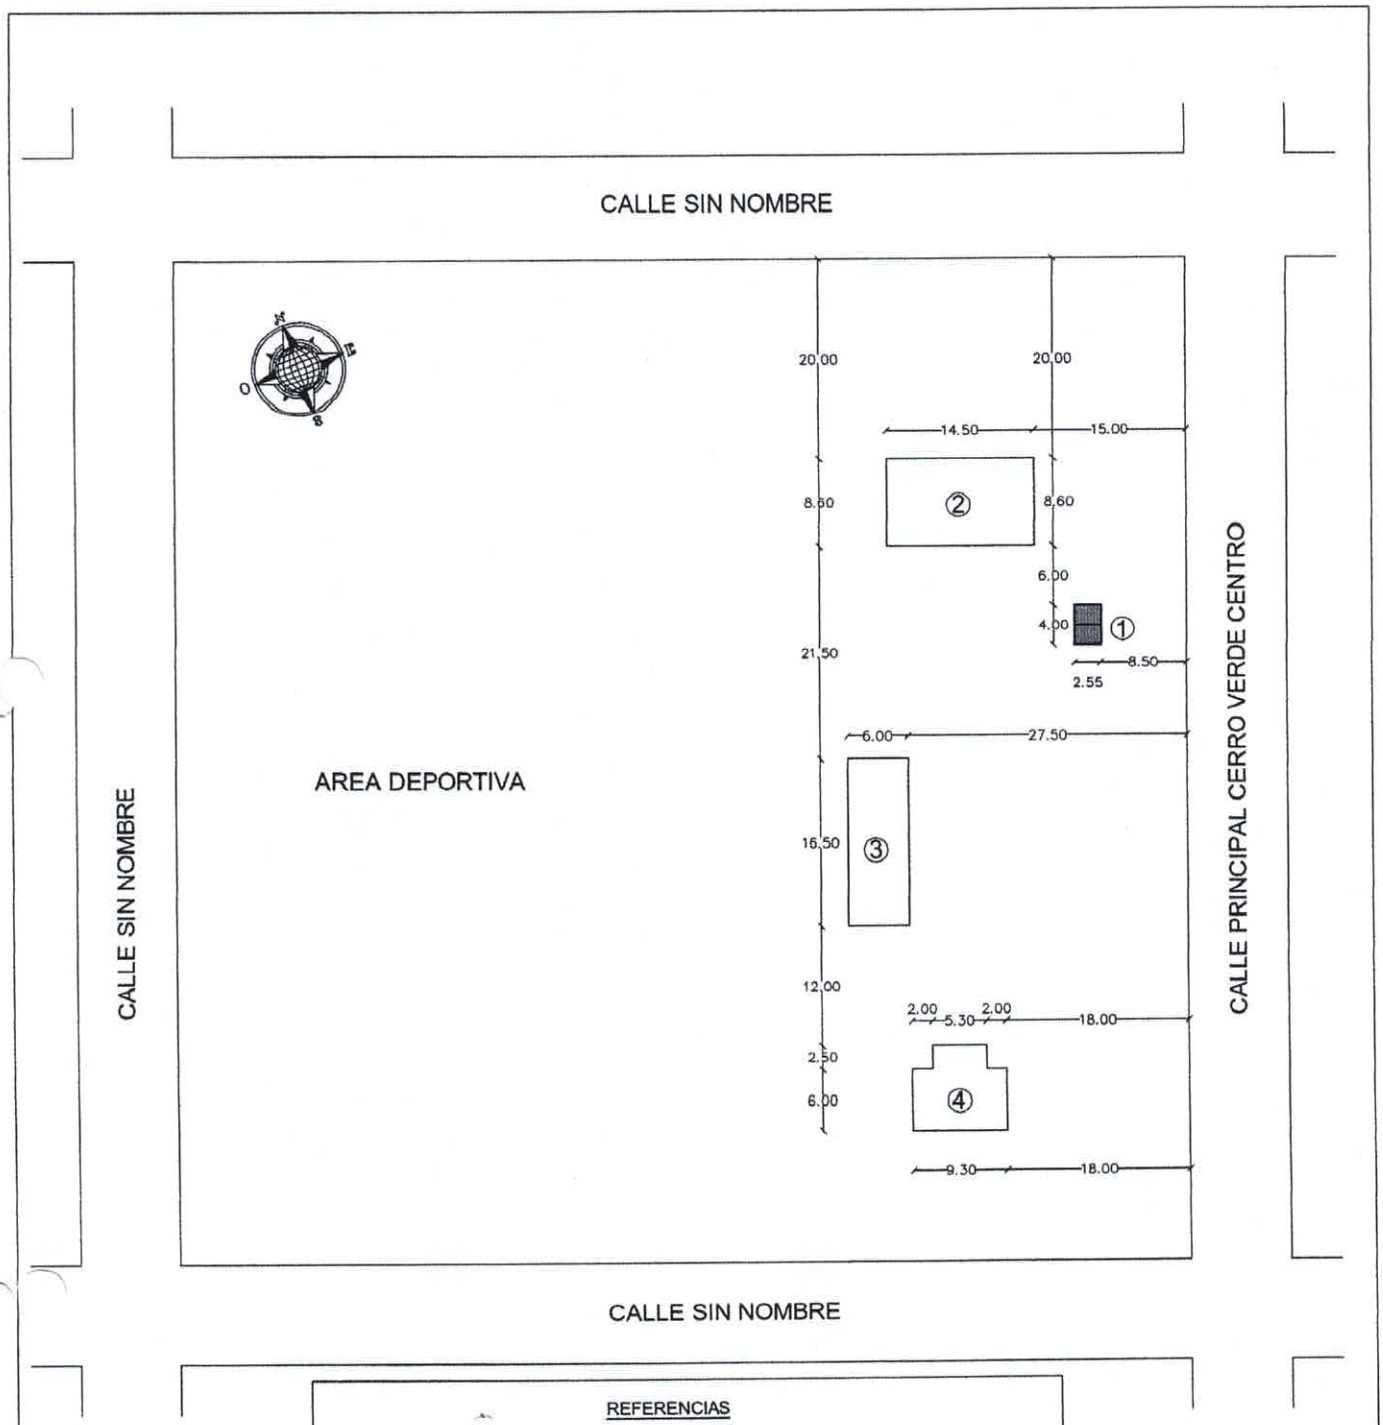

REFERENCIAS

1- SANITARIOTIPO 2,55 x 4,00 A CONSTRUIR

2-DOS AULAS DE MATERIAL COCIDO EXISTENTE.

3- CUATRO AULAS DE MADERA EXISTENTE. (CONSTRUCCION EN ESTADO CRITICO)

4- UN AULA TIPO PREESCOLAR EXISTENTE.

MUNICIPALIDAD DE CAPIIBARY
DEPARTAMENTO: SAN PEDRO. COMPAÑÍA: CERRO VERDE.
ESCUELA BAS. N°2793 VIRGEN DE FATIMA
OBRA: CONSTRUCCIÓN DE 1 BAÑO TIPOLOGÍA DEL MEC TIPO TEJA.
PLANTA DE UBICACIÓN _ ESC.: 1:750.

PROFESIONAL

Luis Alberto Fernández Portillo
Arquitecto

COORDENADA GOOGLE MAPS

-24.427599,-56.094366

ESCUELA BASICA N°2793 VIRGEN DE FATIMA,
COMPAÑIA CERRO VERDE, DISTRITO DE YRYBUCUA.

SSHH TIPO 2.55 x 4.00
CON TECHO DE TEJAS

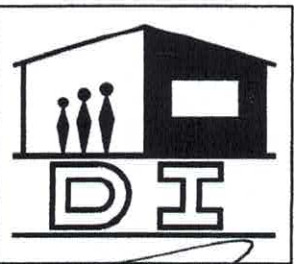

Luis Alberto Fernández Portillo

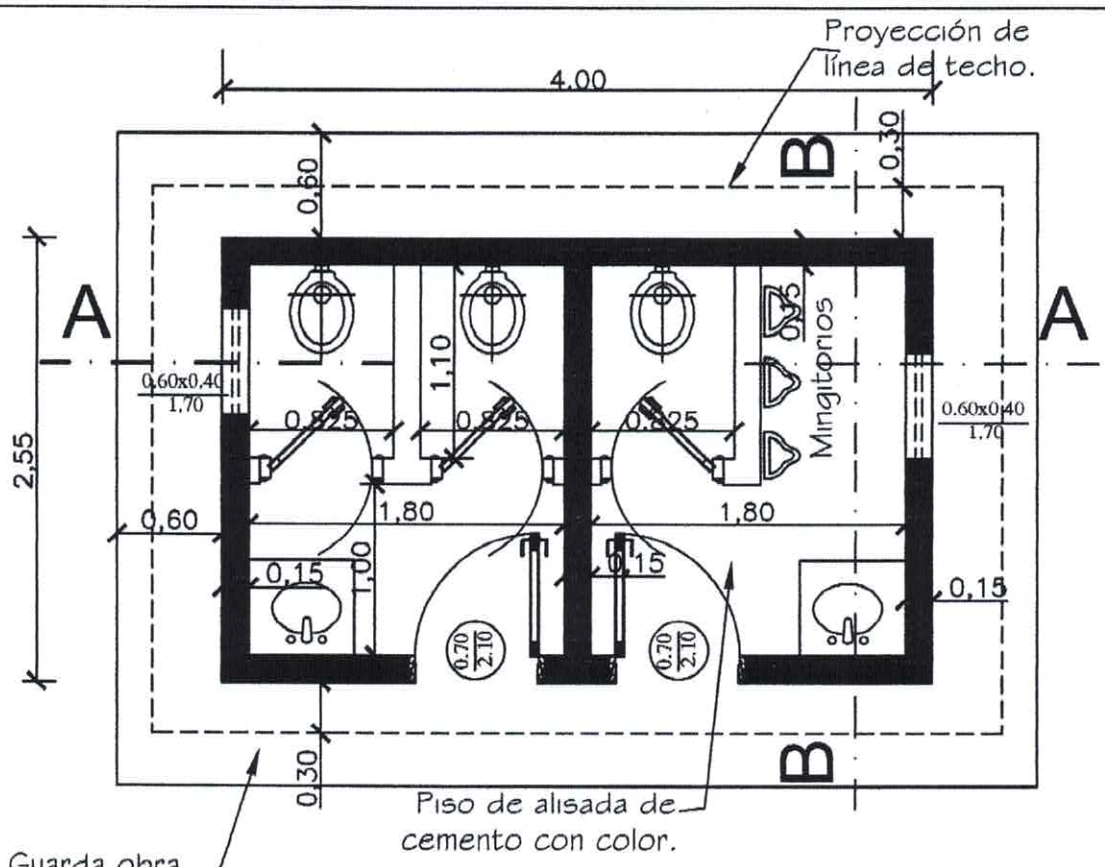

PLANTA ARQUITECTONICA

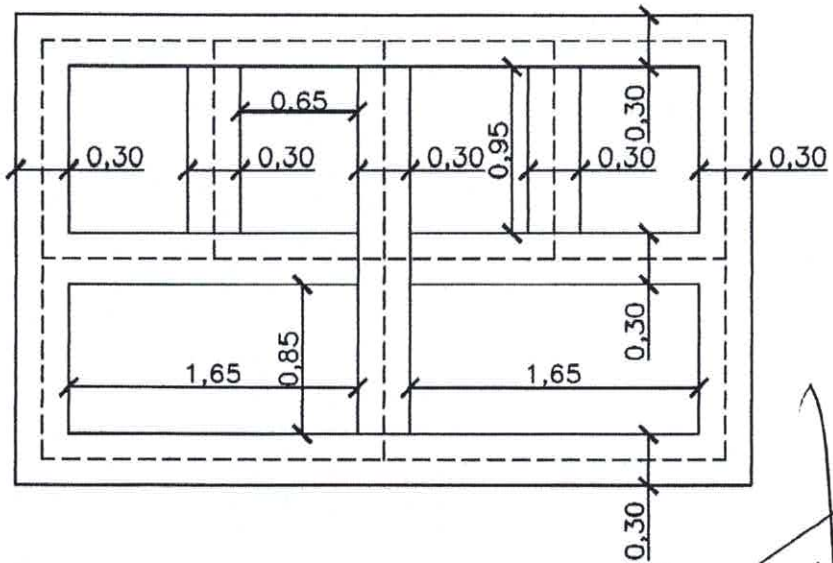

PLANTA DE FUNDACIÓN

Luis Alberto Fernández Portillo
Arquitecto
Reg. M.O.P.C. Nº 3.193

MINISTERIO DE EDUCACION Y CULTURA DIRECCIÓN DE INFRAESTRUCTURA		01
SSHH tipo 2.55 x 4.00 con techo de tejas	PLANTA ARQUITECTONICA Y DE FUNDACION	Esc.: 1/75

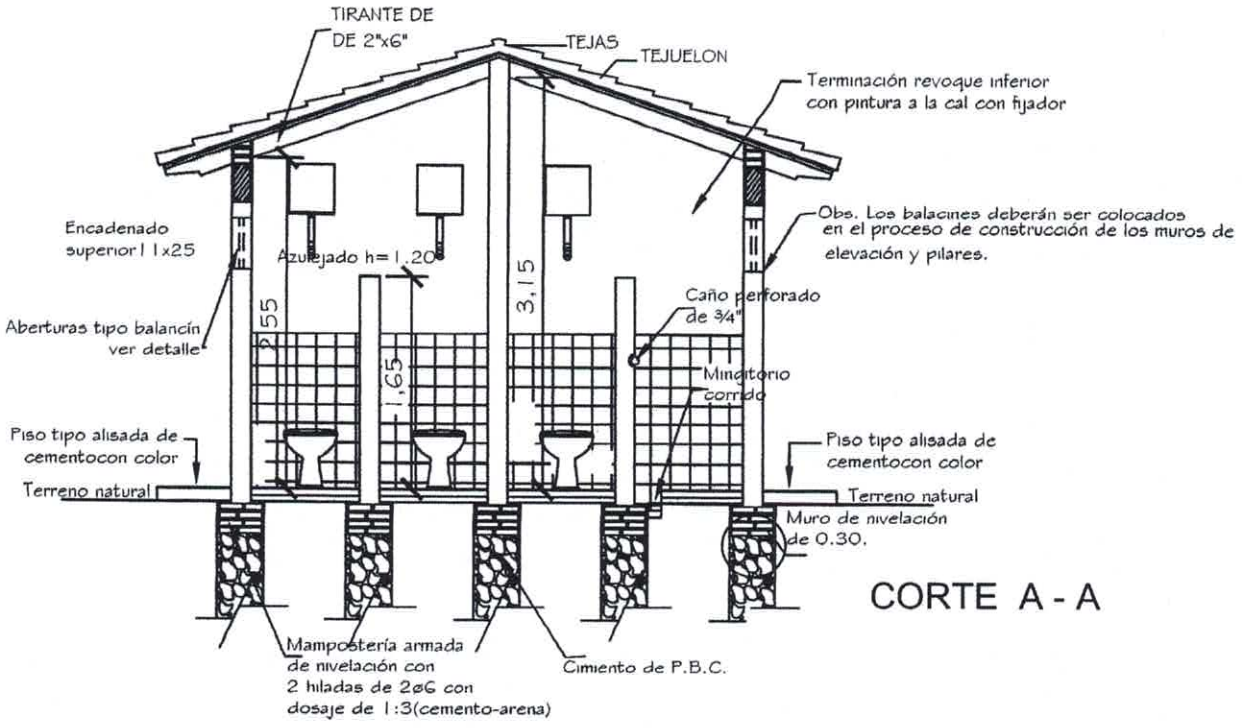

CORTE A - A

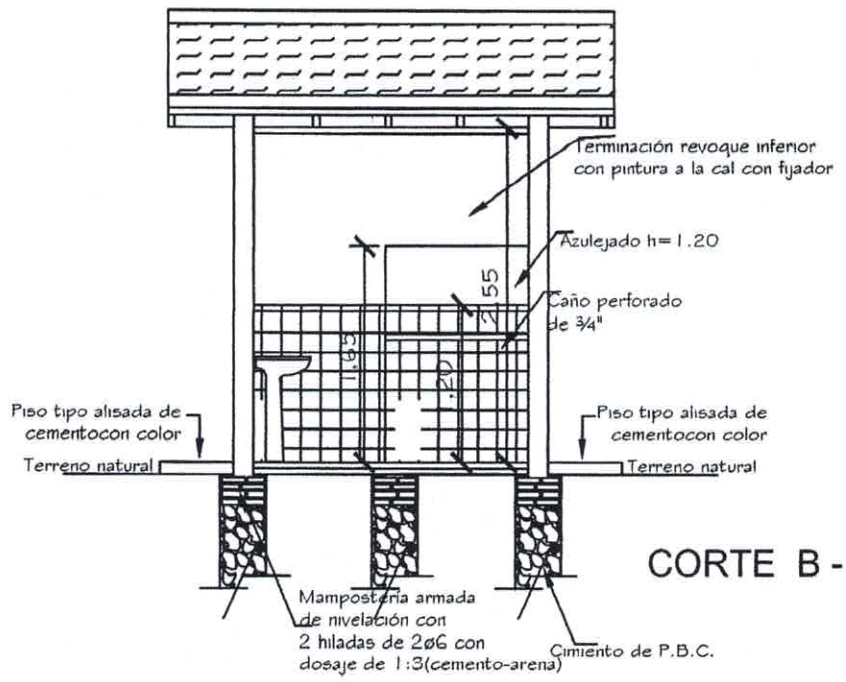

CORTE B - B

Luis Alberto Fernández Portillo
Arquitecto
Reg. M.O.P.C. Nº 3.193

MINISTERIO DE EDUCACION Y CULTURA DIRECCIÓN DE INFRAESTRUCTURA		02
SSHH tipo 2.55 x 4.00 con techo de tejas	CORTE TRANSVERSAL Y LONGITUDINAL	Esc.: 1/100

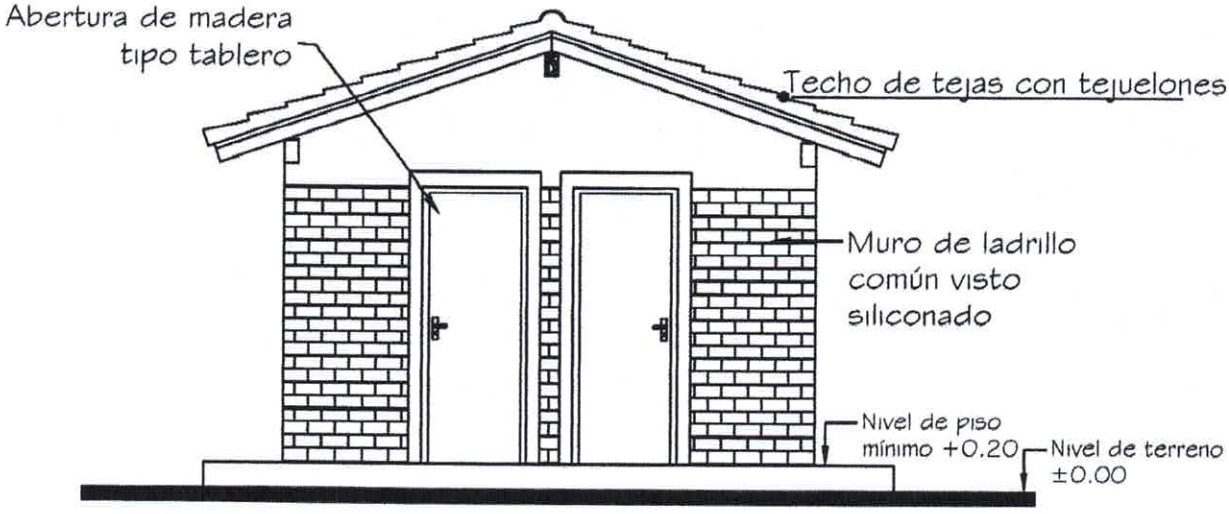

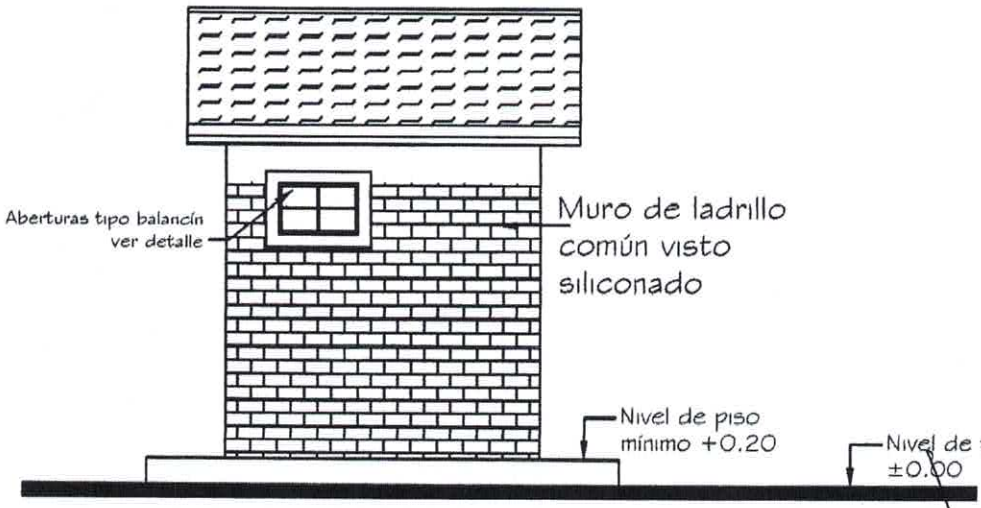

Luis Alberto Fernández Portillo
Arquitecto
M.P.C. Nº 3.193

MINISTERIO DE EDUCACION Y CULTURA DIRECCIÓN DE INFRAESTRUCTURA		03
SSHH tipo 2.55 x 4.00 con techo de tejas	FACHADA FRONTAL Y LATERAL	Esc.: 1/100

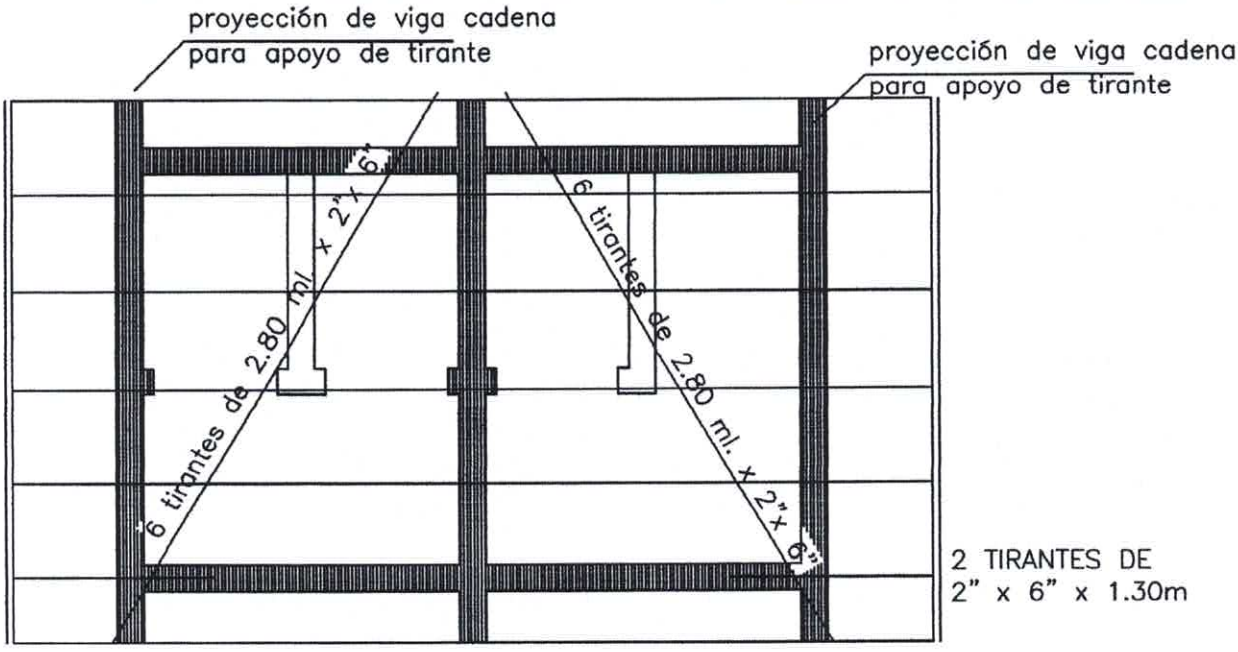

Planta de techo

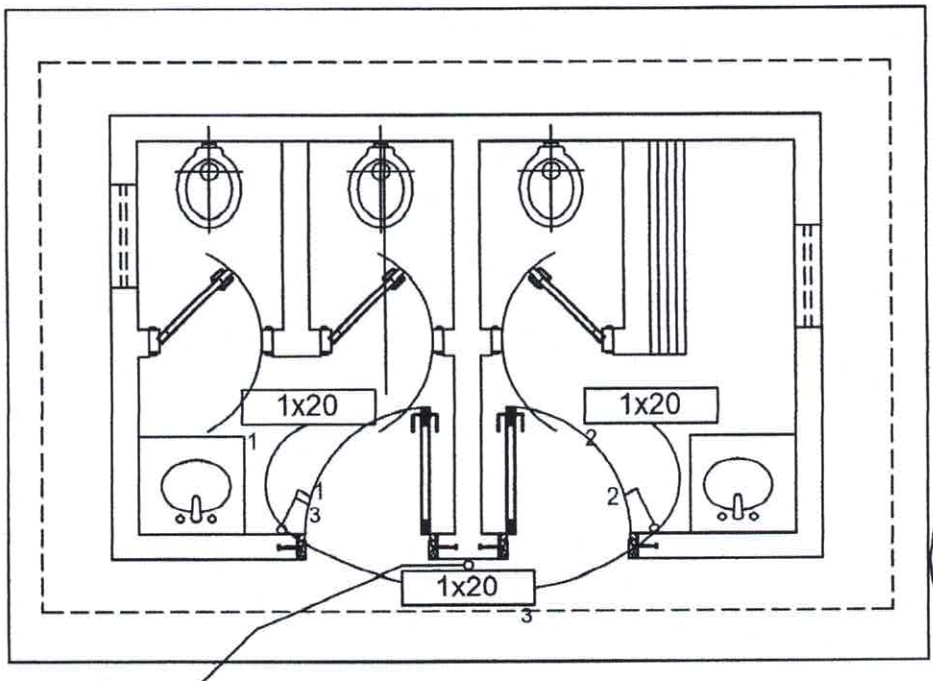

Instalación Eléctrica

Luis Alberto Fernández Portillo
Arquitecto
Reg. M.O.P.C. Nº 3.193

MINISTERIO DE EDUCACION Y CULTURA DIRECCIÓN DE INFRAESTRUCTURA		04
SSHH tipo 2.55 x 4.00 con techo de tejas	PLANTA ESTRUC. TECHO E INST. ELECTRICA	Esc.: 1/75

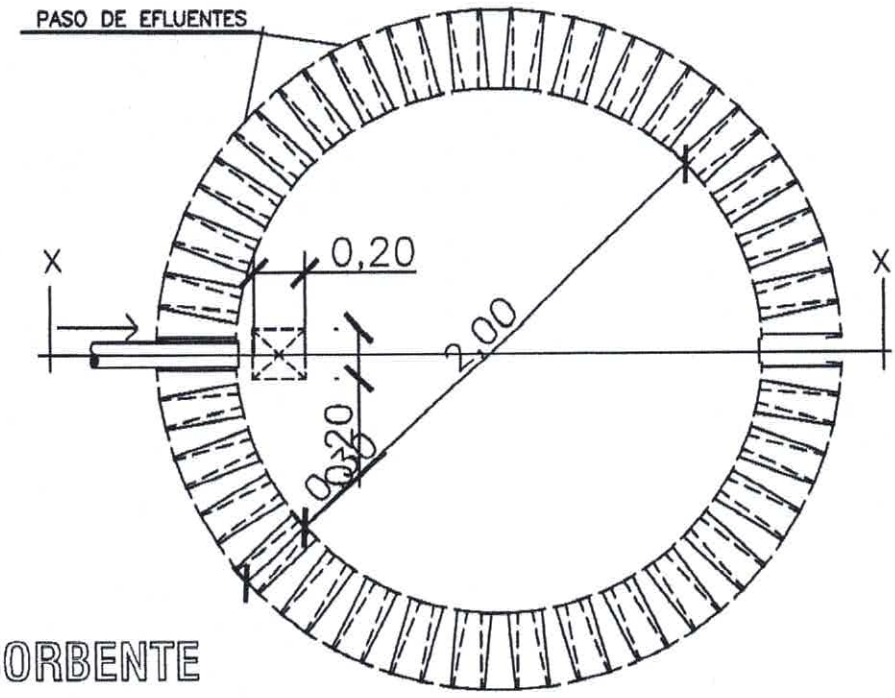

PLANTA
POZO ABSORBENTE

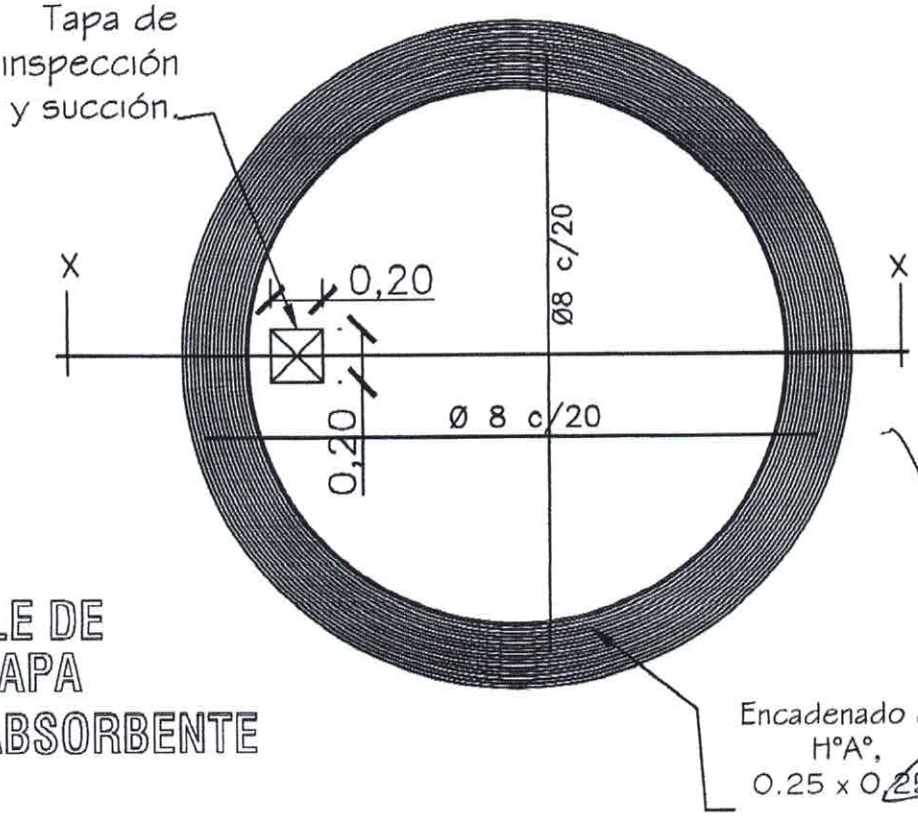

DETALLE DE
LOSA TAPA
POZO ABSORBENTE

Luis Alberto Fernández Portillo
Arquitecto
Reg. M.O.P.C. Nº 3.193

MINISTERIO DE EDUCACION Y CULTURA DIRECCIÓN DE INFRAESTRUCTURA		05
SSHH tipo 2.55 x 4.00 con techo de tejas	DETALLE POZO ABSORBENTE	Sin Escala

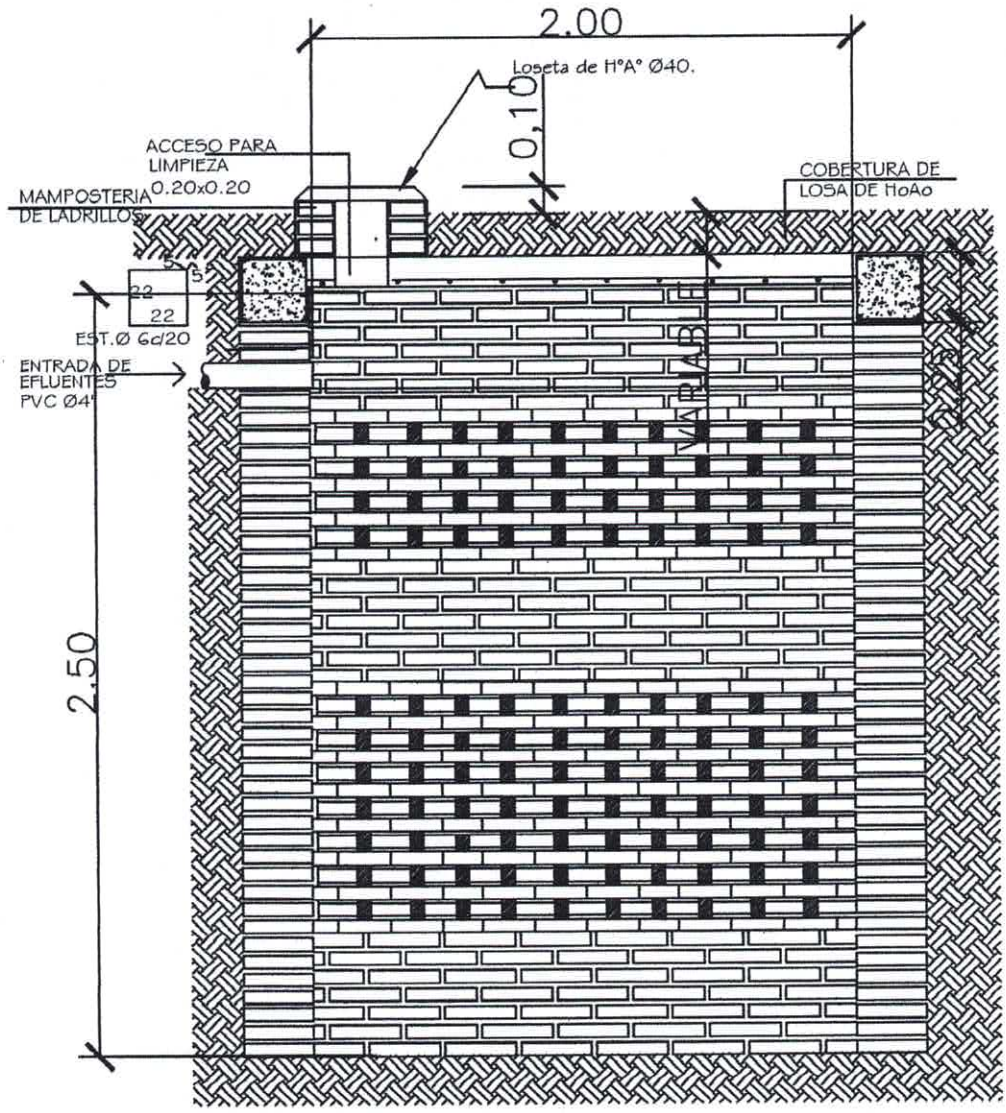

POZO ABSORBENTE

CORTE X-X

Luis Alberto Fernández Parrillo
Arquitecto
Reg. M.O.P.C. Nº 3.193

MINISTERIO DE EDUCACION Y CULTURA DIRECCIÓN DE INFRAESTRUCTURA		06
SSHH tipo 2.55 x 4.00 con techo de tejas	DETALLE POZO ABSORBENTE	Sin Escala

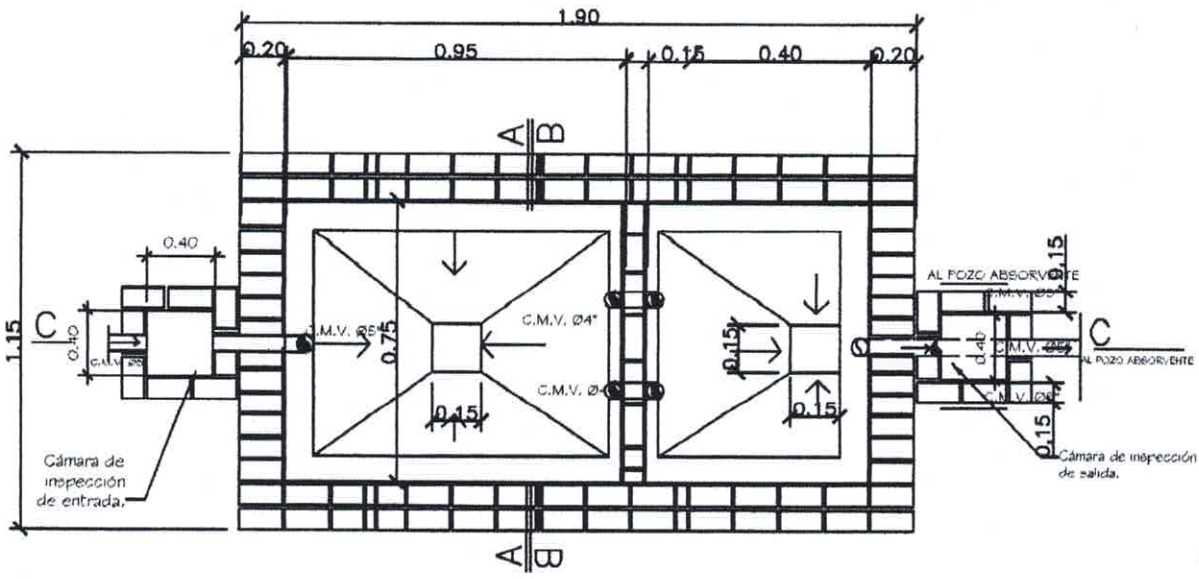

PLANTA CAMARA SEPTICA

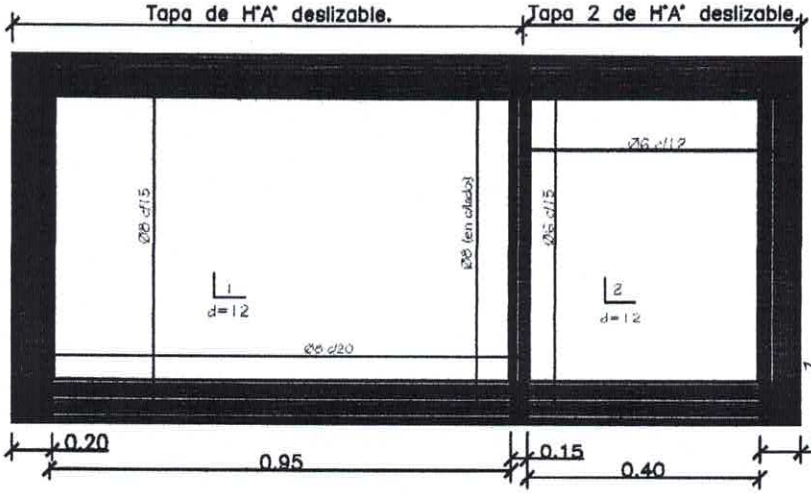

DETALLE DE LOSA TAPA CAMARA SEPTICA

Luis Alberto Fernández Portillo
Arquitecto
Reg. M.O.P.C. Nº 6193

MINISTERIO DE EDUCACION Y CULTURA DIRECCIÓN DE INFRAESTRUCTURA		07
SSHH tipo 2.55 x 4.00 con techo de tejas	DETALLE CAMARA SEPTICA	Sin Escala

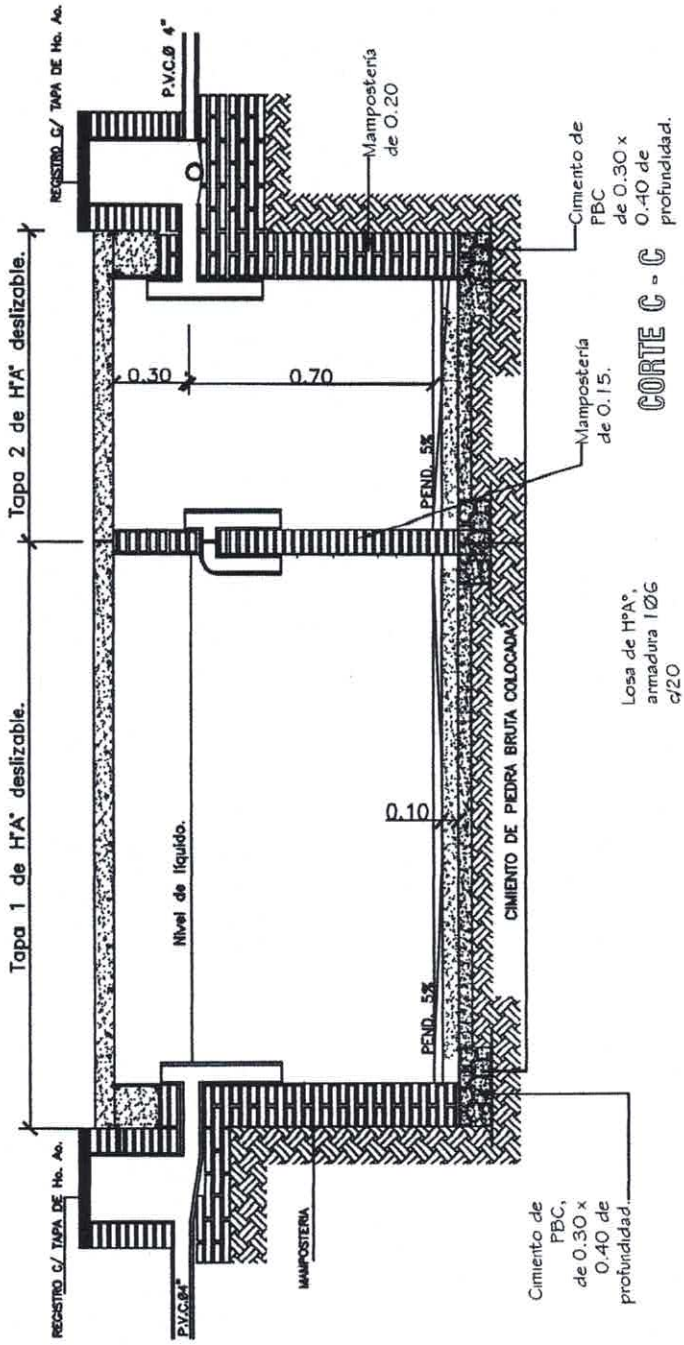

Luis Alberto Fernández Portillo
Arquitecto
Reg. M.O.P.C. Nº 3.193

MINISTERIO DE EDUCACION Y CULTURA DIRECCIÓN DE INFRAESTRUCTURA		08
SSHH tipo 2.55 x 4.00 con techo de tejas	DETALLE CAMARA SEPTICA	Sin Escala