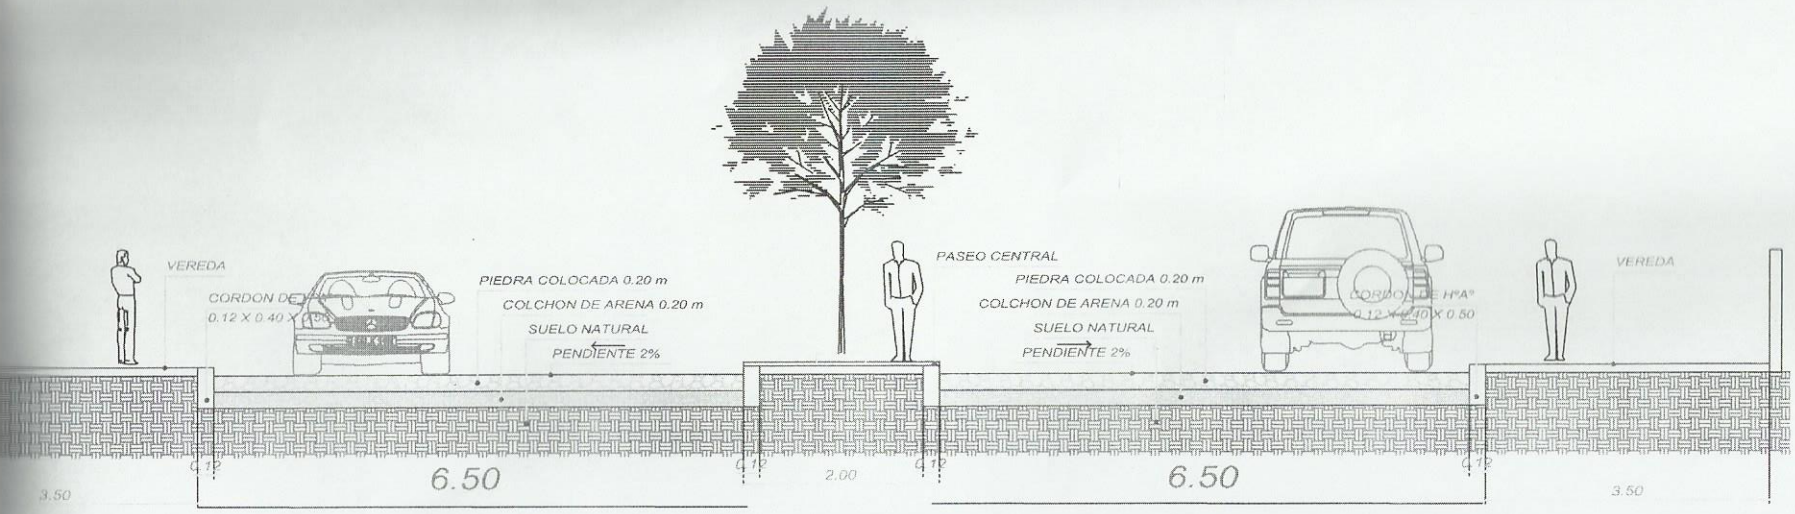

CORTE TRANSVERSAL CALLE PANCHA GARMENDIA
DESDE ACA YUASA HASTA ESTERO BELLACO

DETALLE DE UN TRAMO

OBRA : CONSTRUCCION DE EMPEDRADO