PLANTA GRAL. - VIVIENDA DEL ADMINISTRADOR PTO. CDE

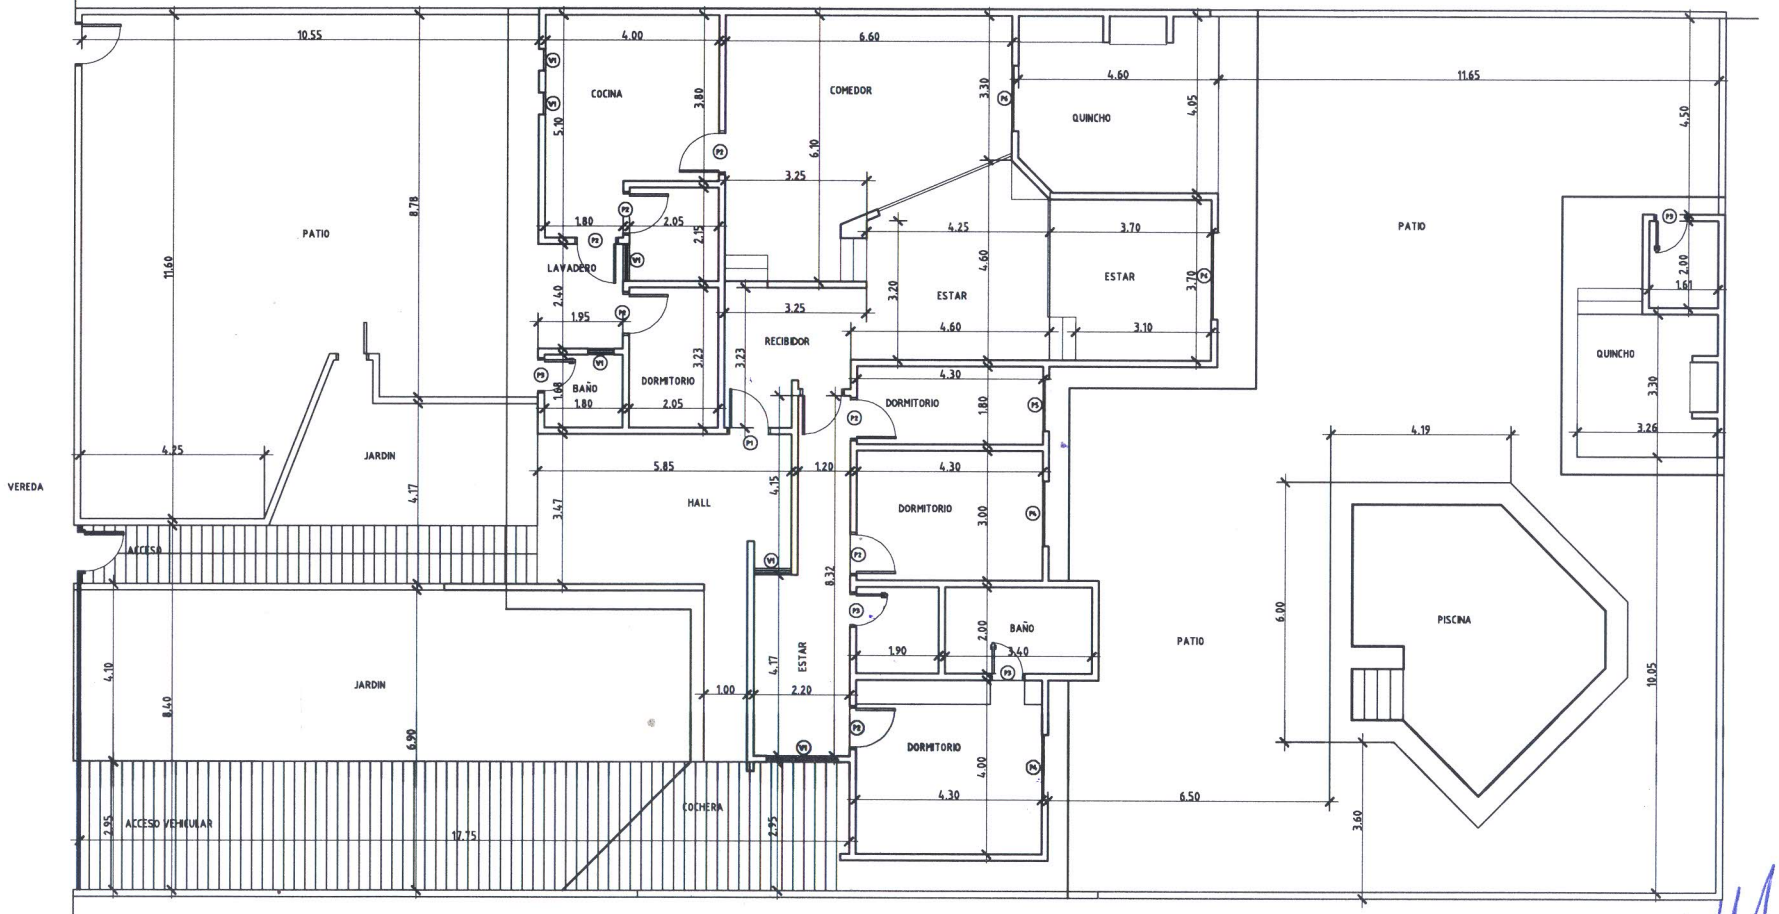

Carlos Gómez Ortiz
Asesor
Directorio
ANNP

GOBIERNO NACIONAL — Paraguay de la gente	TERMINAL PORTUARIA DE CIUDAD DEL ESTE PLANTA ARQUITECTÓNICA	PRESIDENTE DE LA A.N.N.P. RAMON CATALINO RETAMOZO DELGADO	JEFE DE DEPARTAMENTO ARQ. CESAR FERREIRA ARIAS	DIGITALIZACIÓN G.O.P.	LAMINA 1
		GERENTE DE OBRAS PORTUARIAS [illegible]GAR ROLANDO ELIZECHE	PROYECTO AMPLIACION DE VIVIENDA	FECHA SEPTIEMBRE/2018 — ESCALA SIN ESCALA	