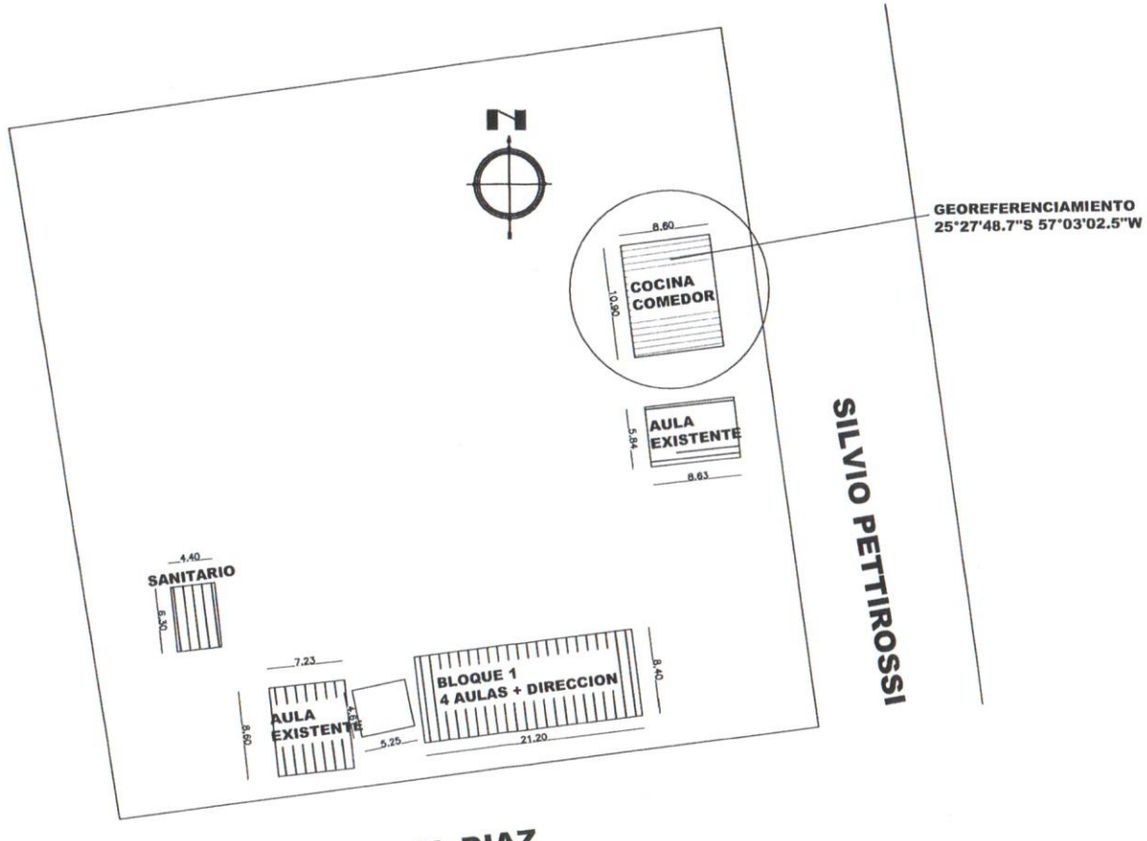

PLANTA DE UBICACION
ESC. $\frac{1}{500}$

ESCUELA BASICA N° 5088 MARIA AUXILIADORA
OBRA: CONSTRUCCION DE COCINA COMEDOR
CIUDAD: PIRIBEBUY

LIC. Blas Manuel Gini Cristaldo
Intendente Municipal
Municipalidad de Piribebuy

3 (tres)

COMEDOR TIPO 1

Lic. Blas Manuel Gini Cristaldo
Intendente Municipal
Municipalidad de Piribebuy

4 cuatro

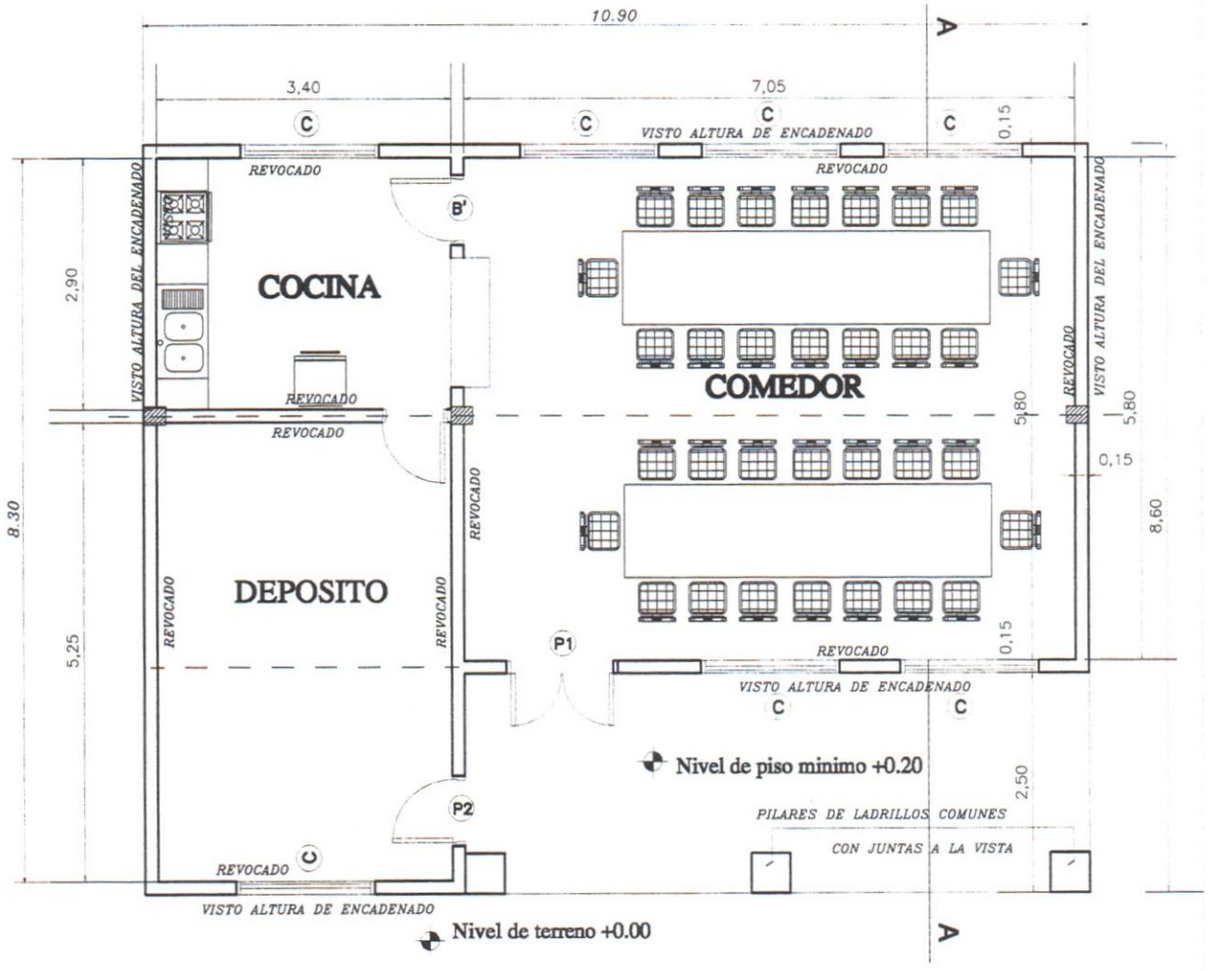

PLANTA ---------- ESC. 1/75

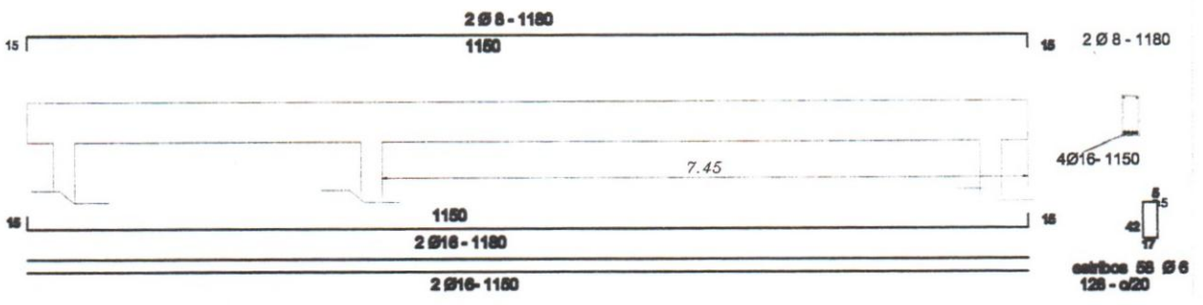

Viga de H°A° 0.20x0.45

MINISTERIO DE EDUCACION Y CULTURA **DIRECCIÓN DE INFRAESTRUCTURA**		
Proyecto	**COMEDOR TIPO 1**	**1**
PLANTA ARQUITECTONICA	**Esc. 1/75**	

Lic. Blas Manuel Gini Cristaldo
Intendente Municipal
Municipalidad de Piribebuy

5 (cinco)

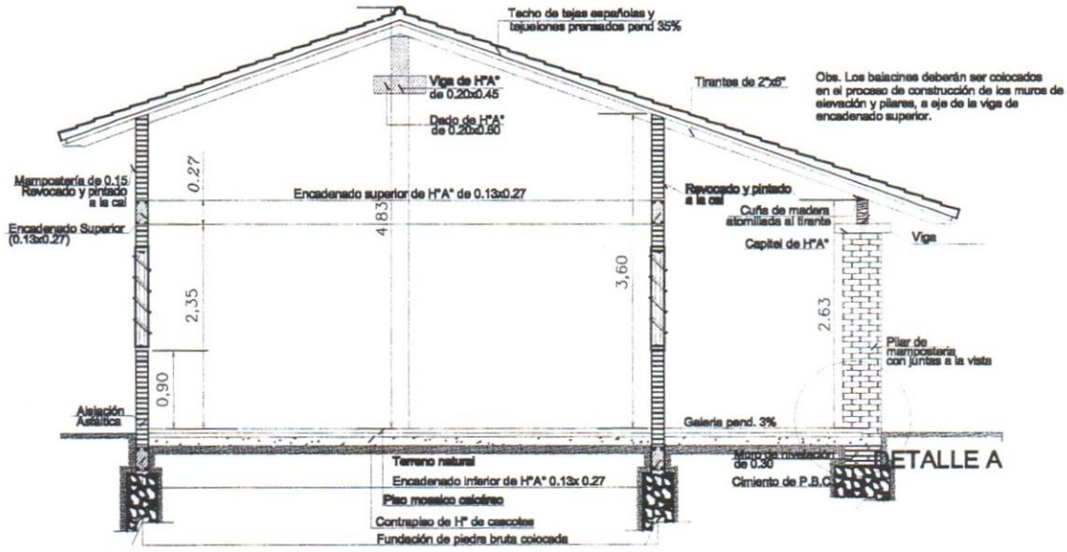

CORTE A - A
Esc. 1/75

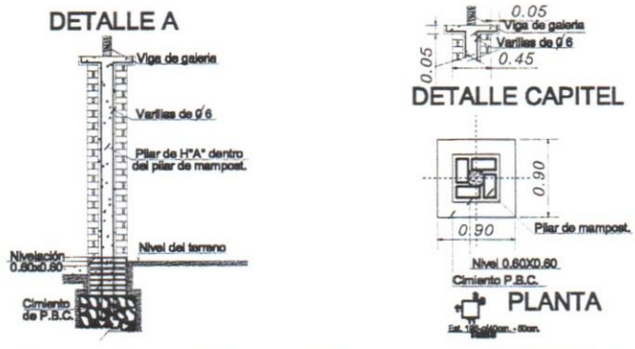

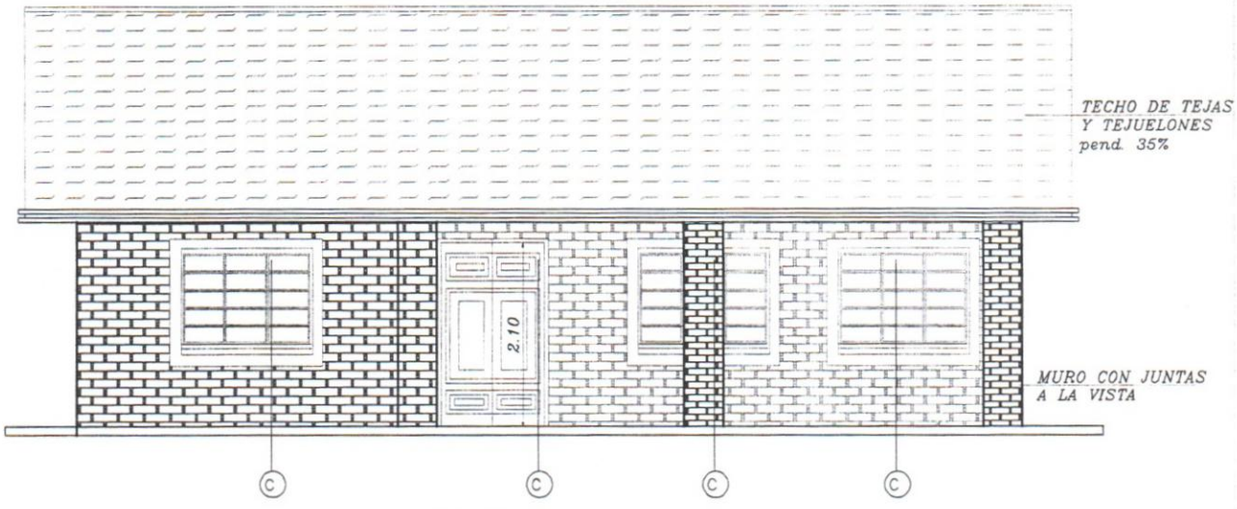

FACHADA PRINCIPAL

MINISTERIO DE EDUCACION Y CULTURA

DIRECCIÓN DE INFRAESTRUCTURA

Proyecto	**COMEDOR TIPO 1**	**2**
	CORTE Y FACHADA Esc. 1/75	

Lic. Pablo Manuel Gini Cristaldo
Intendente Municipal
Municipalidad de Pirihebuy

6 (Se, S)

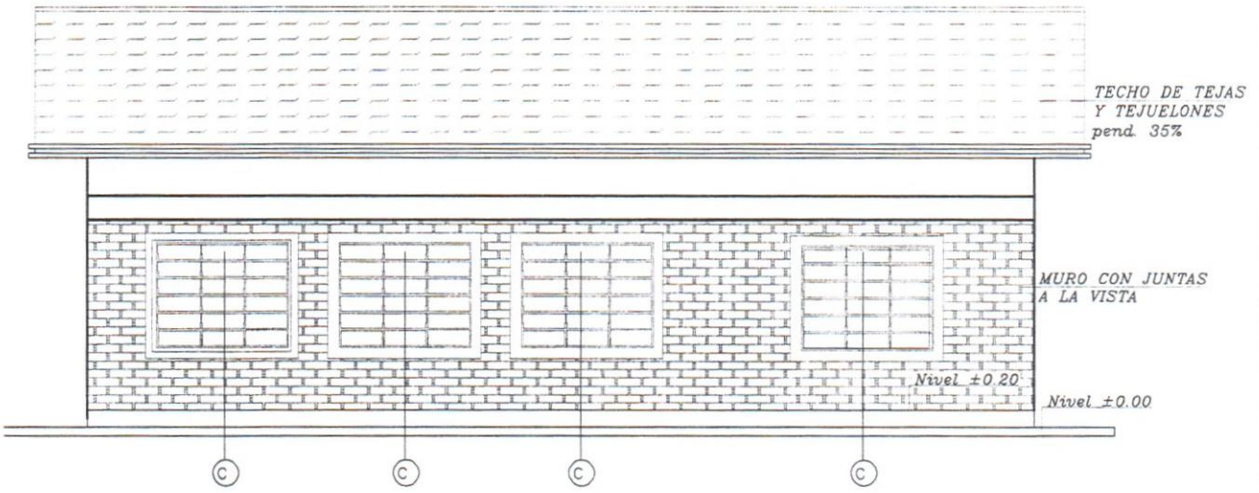

FACHADA POSTERIOR

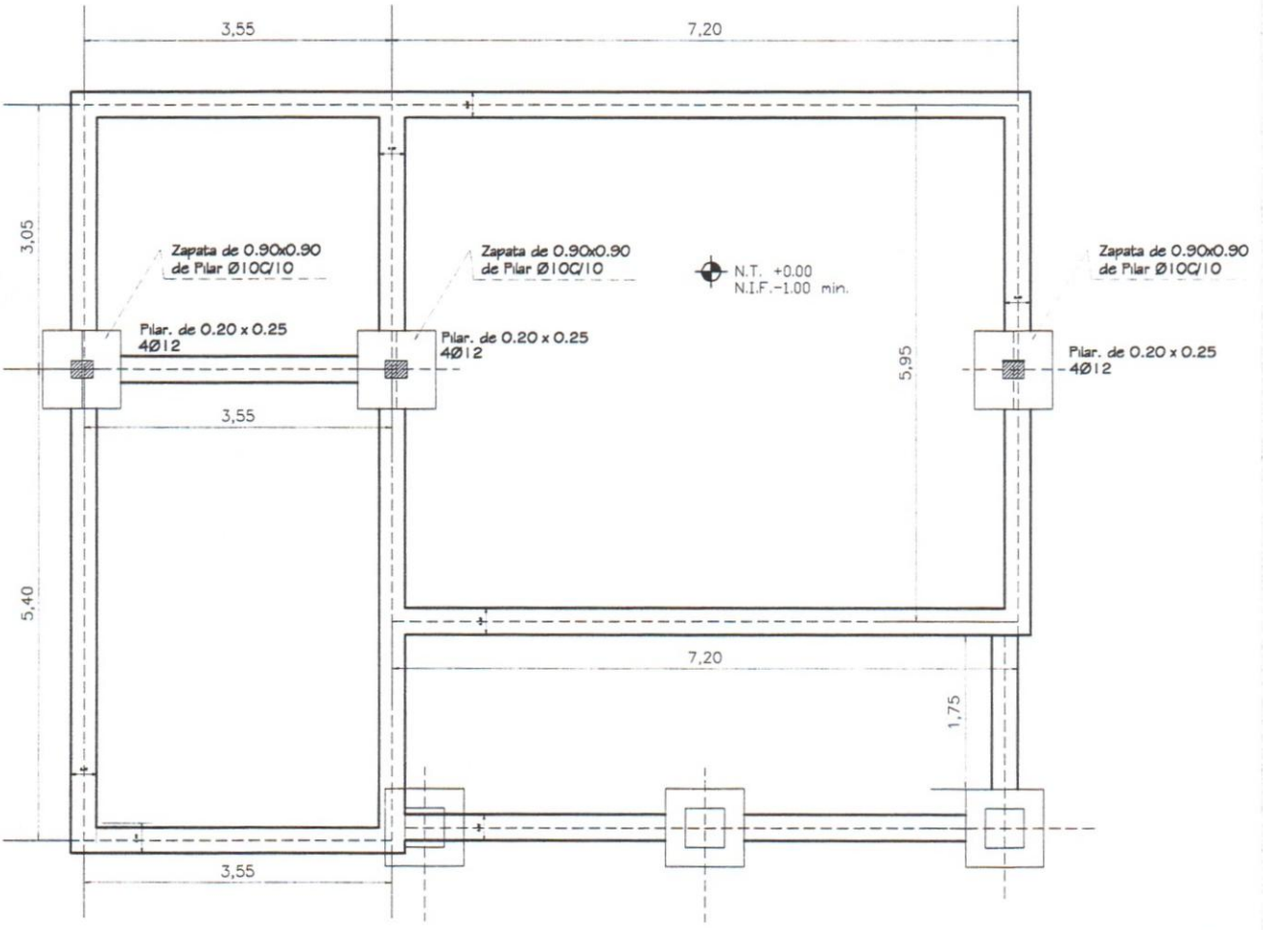

PLANTA DE CIMENTACIÓN

MINISTERIO DE EDUCACION Y CULTURA

DIRECCIÓN DE INFRAESTRUCTURA

Proyecto	COMEDOR Y COCINA - TIPO 1	3
FACHADA / PLANTA DE CIMENTACION	Esc. 1/75	

Lic. Elías Manuel Bini Cristaldo
Intendente Municipal
Municipalidad de Piribebuy

7/ Siete /

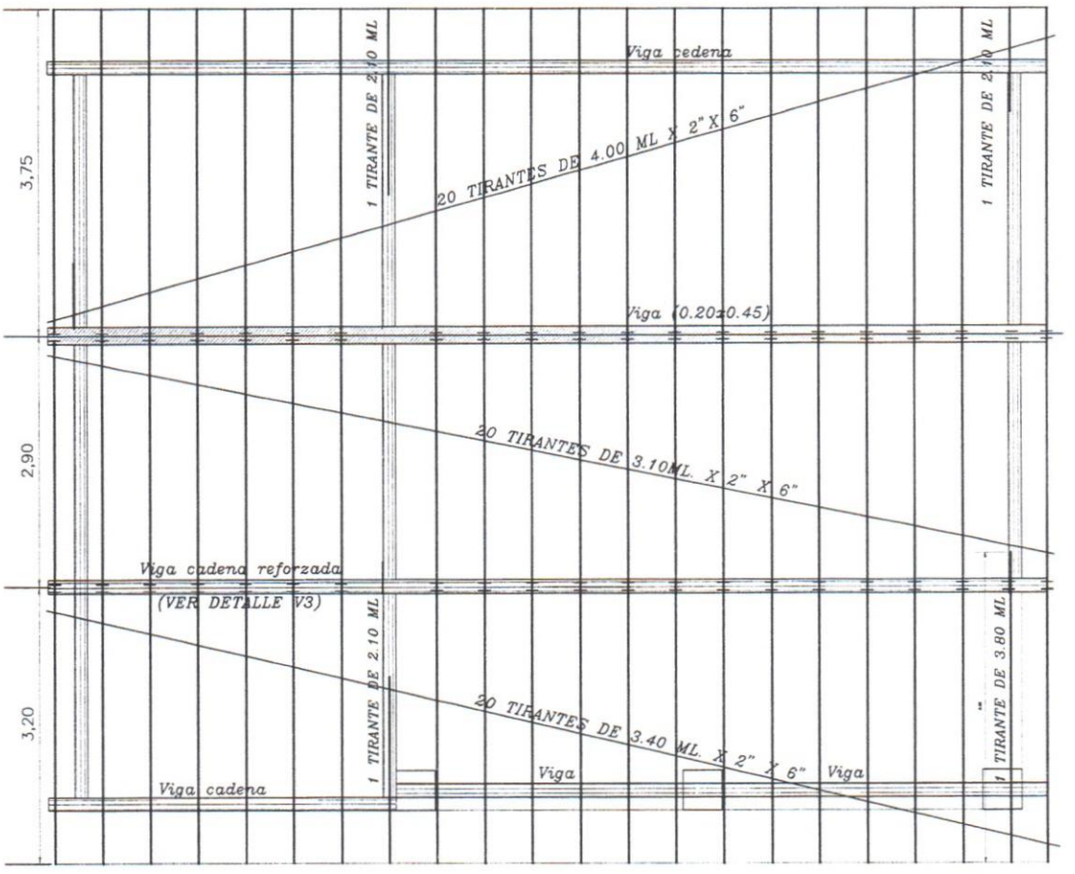

PLANTA ---------- ESC. 1/75

Obs.: Los aleros extremos del bloques serán de 0.40m. y los aleros longitudinales del bloque serán de 0.70m., contados del lado de la galeria apartir de la viga de apoyo del tirante, y en el opuesto apartir del muro.

V3 - (20X30)

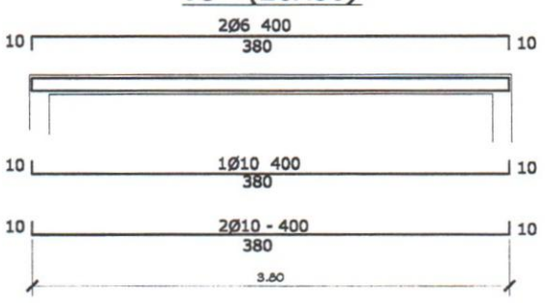

DETALLE DE VIGA DEPÓSITO
ESC. 1/50

MINISTERIO DE EDUCACION Y CULTURA

DIRECCIÓN DE INFRAESTRUCTURA

Proyecto	**COMEDOR TIPO 1**	**4**
	PLANTA DE TECHO Esc. 1/75	

Lic. Blas Manuel Gini Cristaldo
Intendente Municipal
Municipalidad de Pirabebuy

8 (ocho)

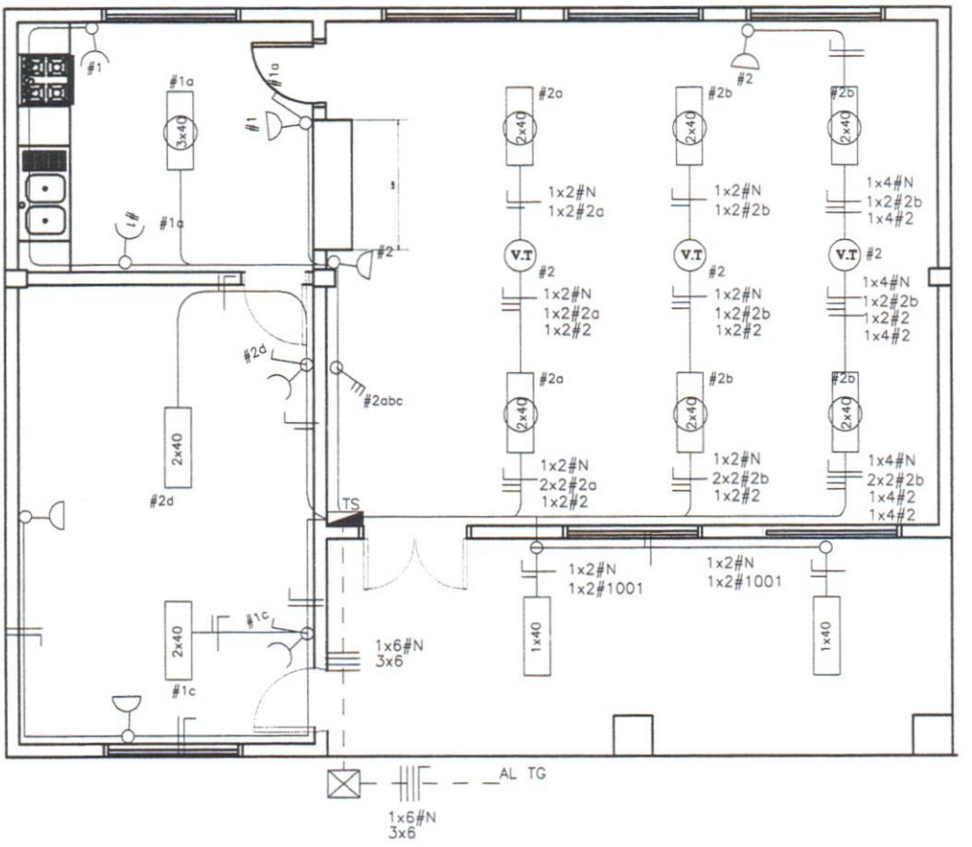

PLANTA ---------- ESC. 1/75

MINISTERIO DE EDUCACION Y CULTURA **DIRECCIÓN DE INFRAESTRUCTURA**		
Proyecto	**COMEDOR TIPO 1**	**5**
ESQUEMA I. ELECTRICA	**Esc. 1/75**	

Lic. Elías Manuel Gini Cristaldo
Intendente Municipal
Municipalidad de Piribebuy

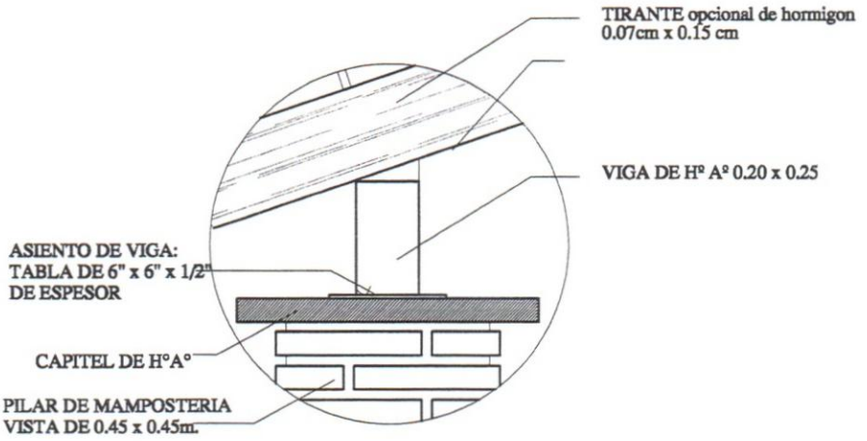

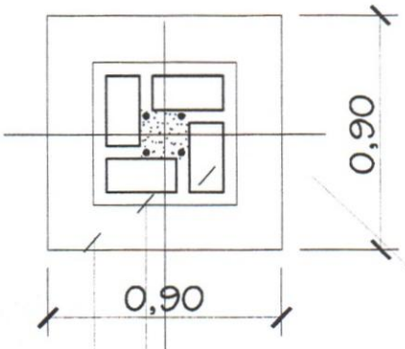

Pilar de mampost.
0.38x0.38 o segun dimensiones del ladrillo local

Nivel 0.60X0.60

Cimiento P.B.C.

PLANTA

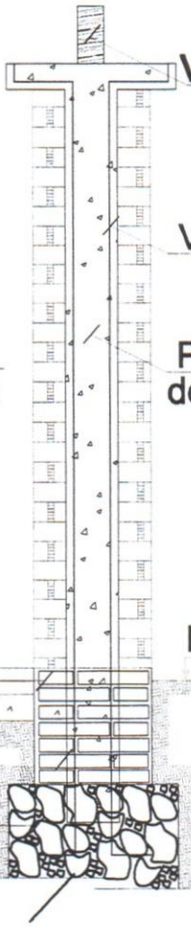

DETALLE A

Est. 106-c/40cm. - 50cm.
Total 8

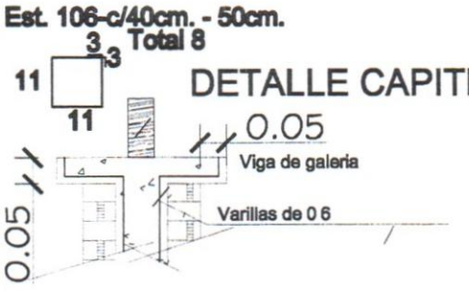

DETALLE CAPITEL

MINISTERIO DE EDUCACION Y CULTURA

DIRECCION DE INFRAESTRUCTURA

Proyecto	COMEDOR TIPO 1	06
	DETALLE DE PILARE EN GALERIA esc. 1/25	

Lic. Juan Manuel Bini Cristaldo
Intendente Municipal
Municipalidad de Piribebuy

10 (diez

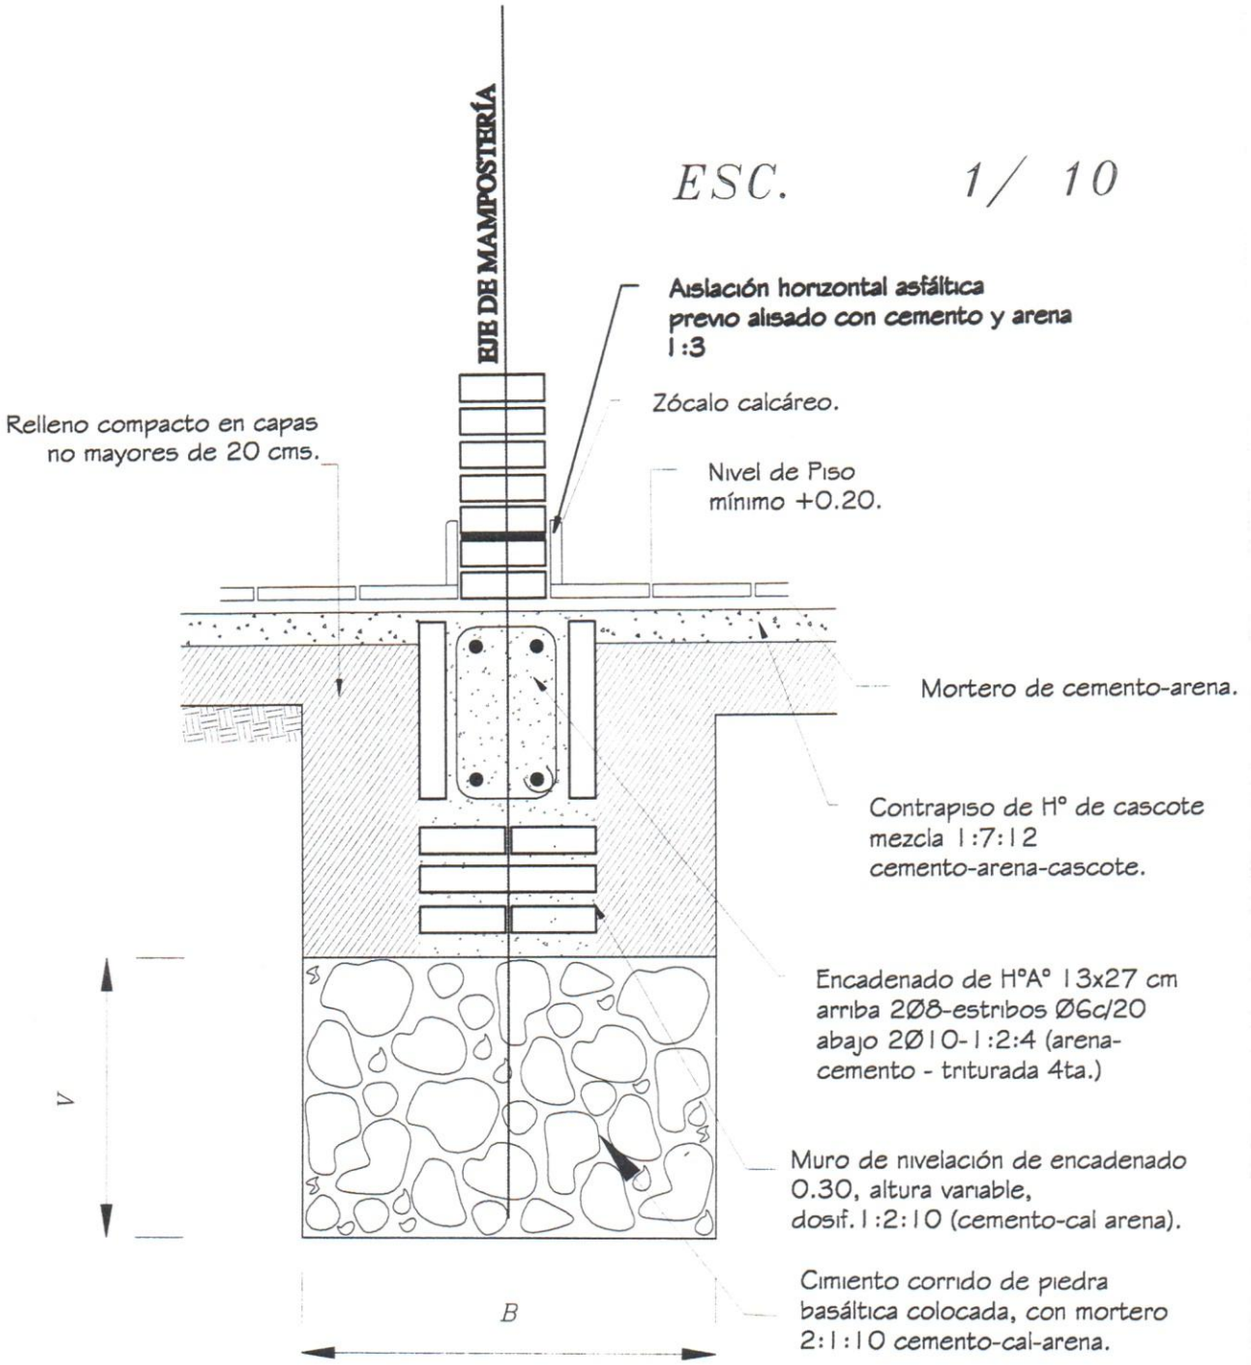

Obs.:
V = variable
B = ancho de cimentación

MINISTERIO DE EDUCACION Y CULTURA
DIRECCION DE INFRAESTRUCTURA

Proyecto	COMEDOR TIPO 1	**7**
	DETALLE DE CIMIENTO DE PBC esc. 1/10	

Lic. Elías Manuel Bar Chisaldo
Intendente Municipal
Municipalidad de Panchebuy

11 (once)

MINISTERIO DE EDUCACION Y CULTURA

DIRECCION DE INFRAESTRUCTURA

Proyecto COMEDOR TIPO 1

DETALLE DE ENCADENADOS SUPERIOR E INFERIOR

esc. 1/10

8

ENCADENADO SUPERIOR E INFERIOR PARA MURO DE 0.15

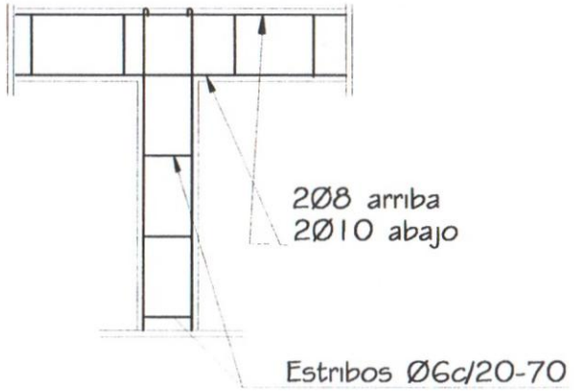

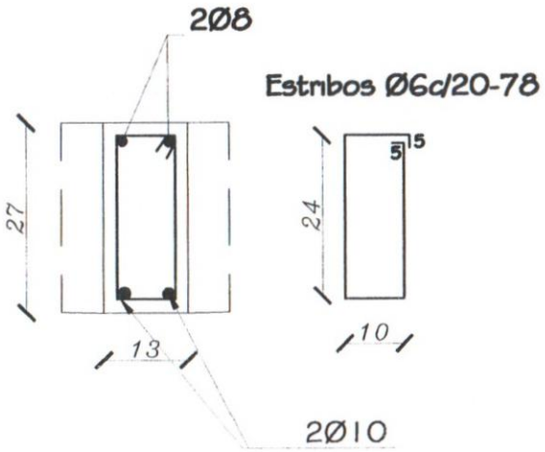

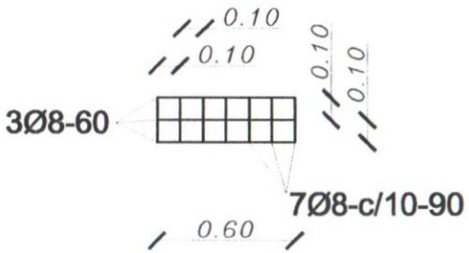

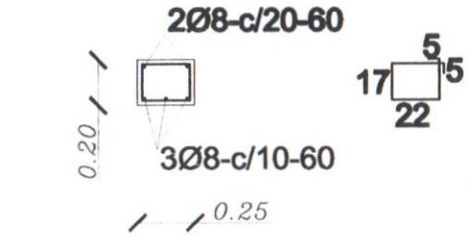

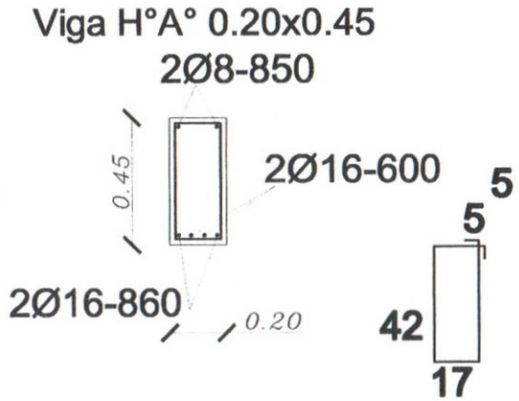

Lic. Dios Manuel Cristaldo
Intendente Municipal
Municipalidad de Piribebuy

(doce) 12

ventana balancin tipo c

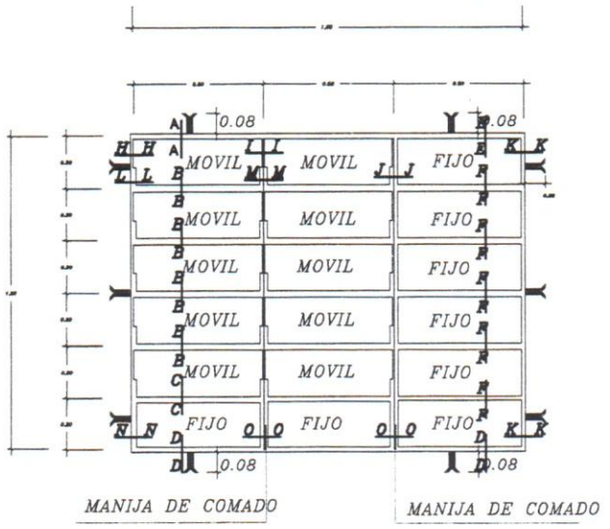

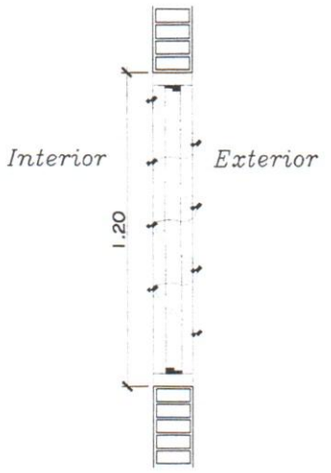

OBSERVACION :

NO DEBE TENER TERMINACIONES EN PUNTAS O CORTANTES

DETALLE DE BALANCINES

OBS.: COLOCAR LOS BALANCINES EN LA PARTE INTERNA DE LOS MUROS DE MAMPOSTERÍA, PARA EVITAR QUE LOS COMANDOS TOPEN CON LOS MISMOS.

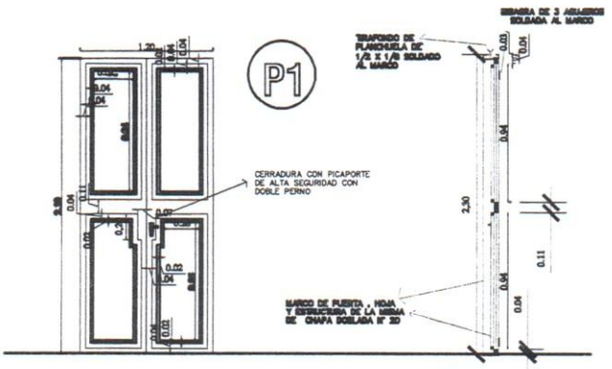

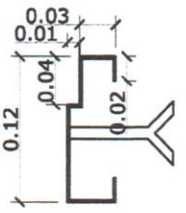

DETALLE DE MARCO

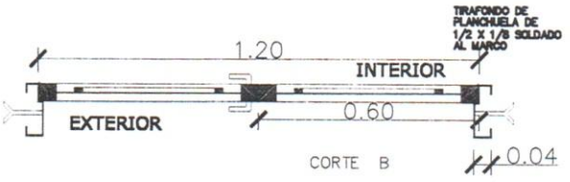

METALICA 2 HOJAS

DETALLE DE PUERTA DE ACCESO

MINISTERIO DE EDUCACION Y CULTURA

DIRECCION DE INFRAESTRUCTURA

Proyecto	COMEDOR TIPO 1	9
DETALLE DE ABERTURAS METÁLICAS	Esc. 1/50.-	

Lic. Luis Manuel Gini Grataldo
Ingeniero Municipal
Municipalidad de Piribebuy

13 (trece)

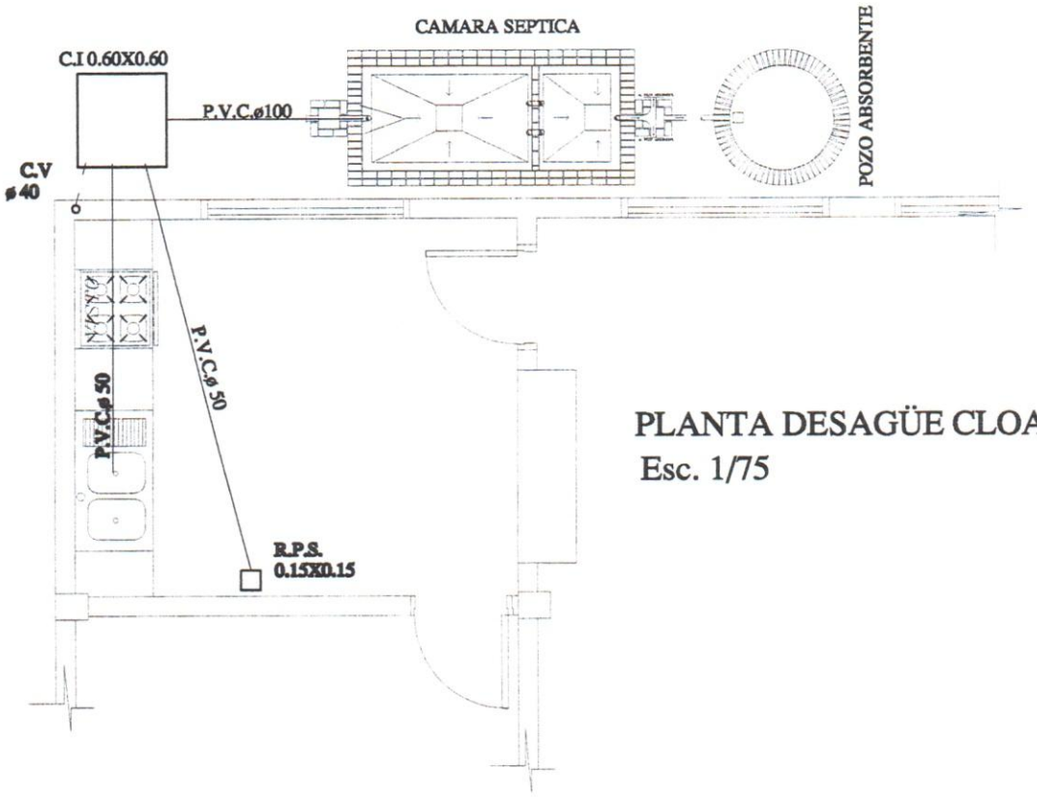

PLANTA DESAGÜE CLOACAL
Esc. 1/75

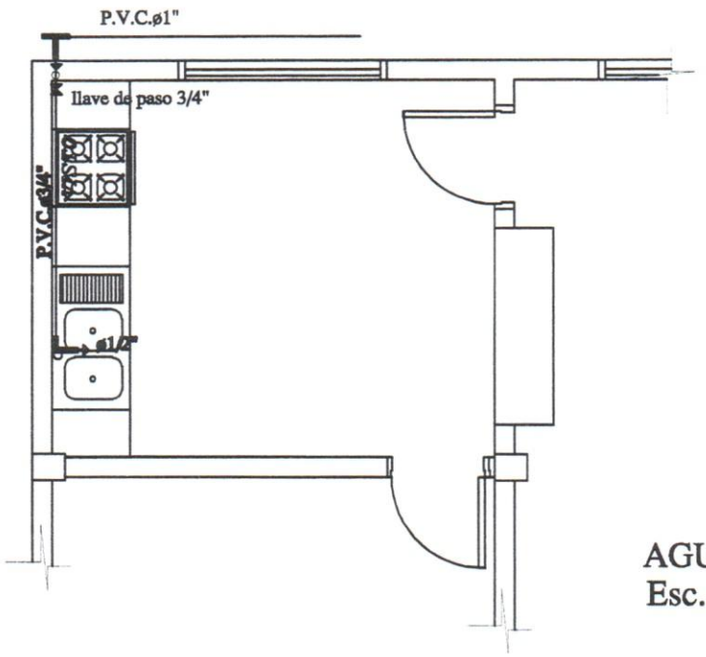

AGUA CORRIENTE
Esc. 1/75

MINISTERIO DE EDUCACION Y CULTURA

DIRECCIÓN DE INFRAESTRUCTURA

Proyecto	COMEDOR TIPO 1	10
	INSTALACIÓN CLOACAL	Esc. 1/50

14|catorce

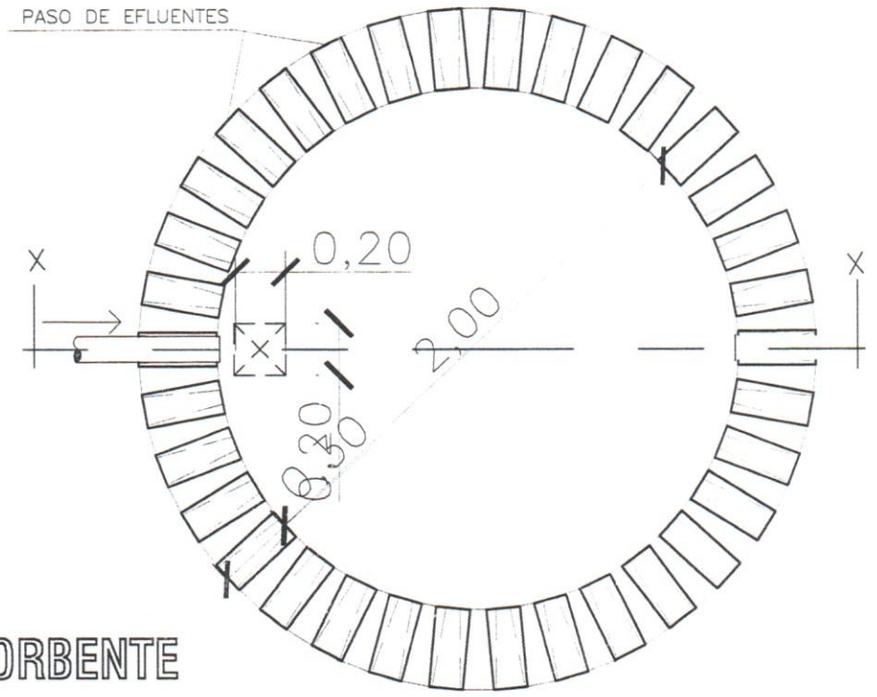

PLANTA
POZO ABSORBENTE

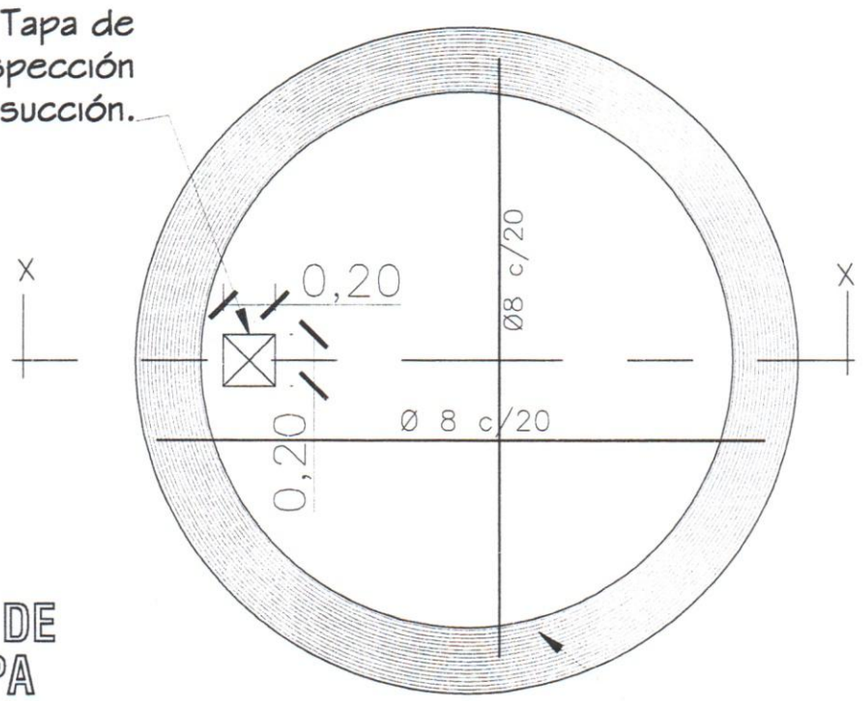

DETALLE DE
LOSA TAPA
POZO ABSORBENTE

Encadenado de
H°A°,
0.25 x 0.25.

MINISTERIO DE EDUCACION Y CULTURA **DIRECCION DE INFRAESTRUCTURA**		
	COMEDOR TIPO 1	**11**
DETALLE DE POZO CIEGO **Sin Escala**		

Lic. Luis Alberto Arrocadido
Intendente Interino
Municipalidad de Piribebuy

15 (quince)

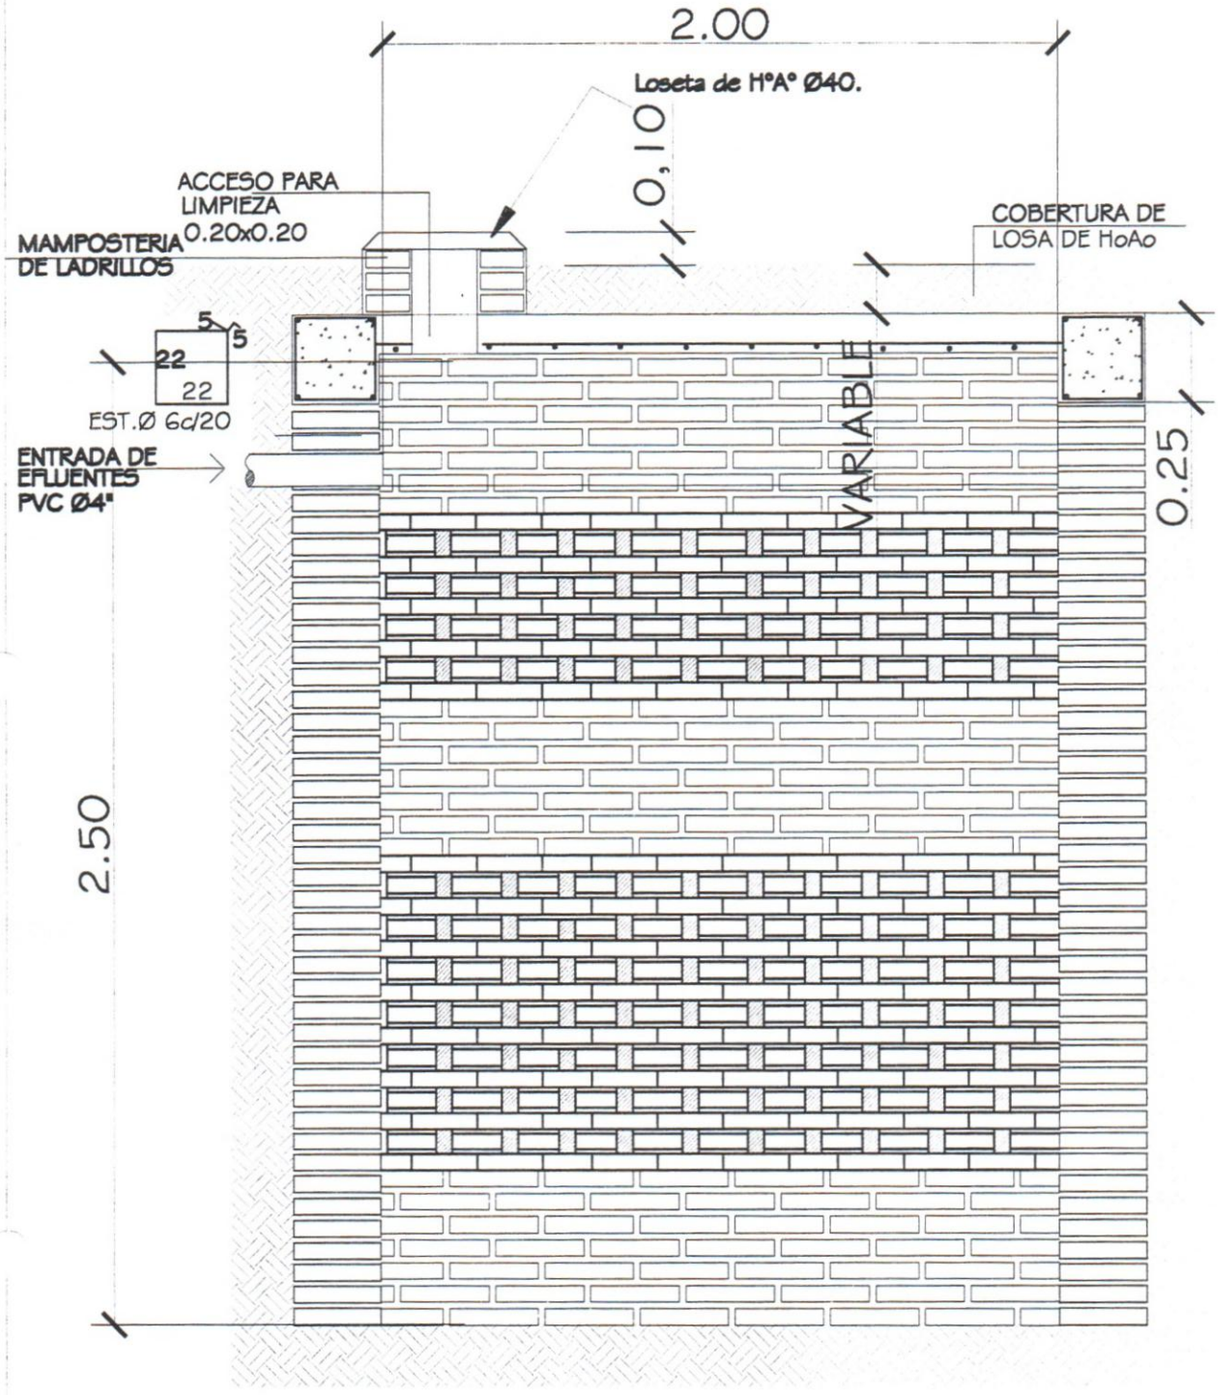

POZO ABSORBENTE

ESC. 1:20

CORTE X-X

ESC. 1:20

MINISTERIO DE EDUCACION Y CULTURA

DIRECCION DE INFRAESTRUCTURA

	COMEDOR TIPO 1	12
	DETALLE DE POZO CIEGO	Esc. 1/20.-

Lic. Daniel Giménez Enciso
Intendente Municipal
Municipalidad de Pirbebuy

Diez y Se.

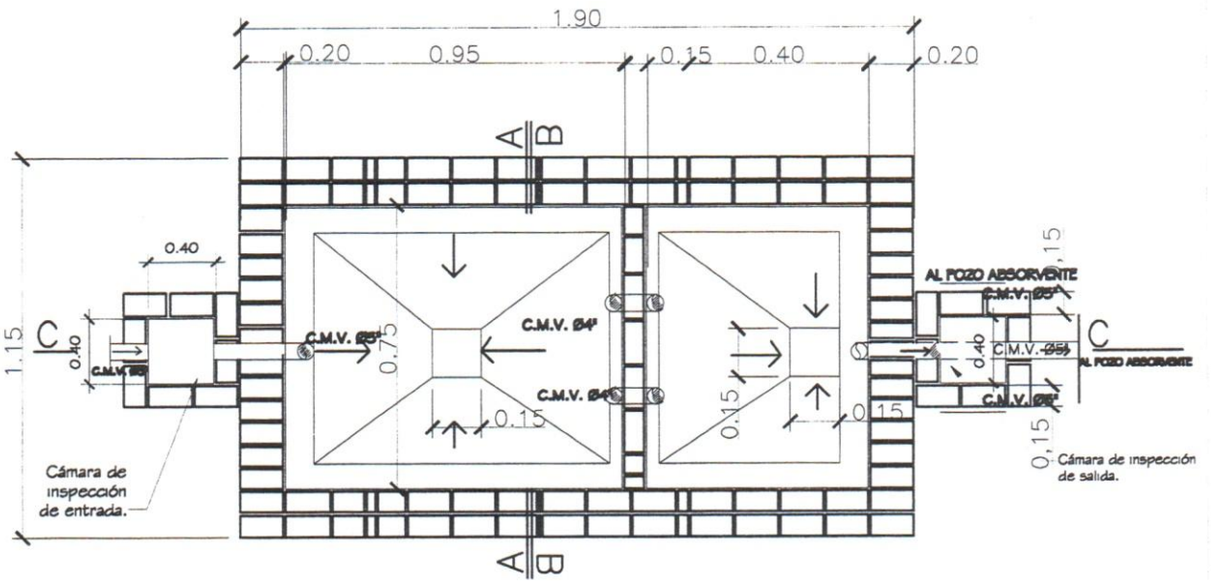

PLANTA CAMARA SEPTICA
Sin escala

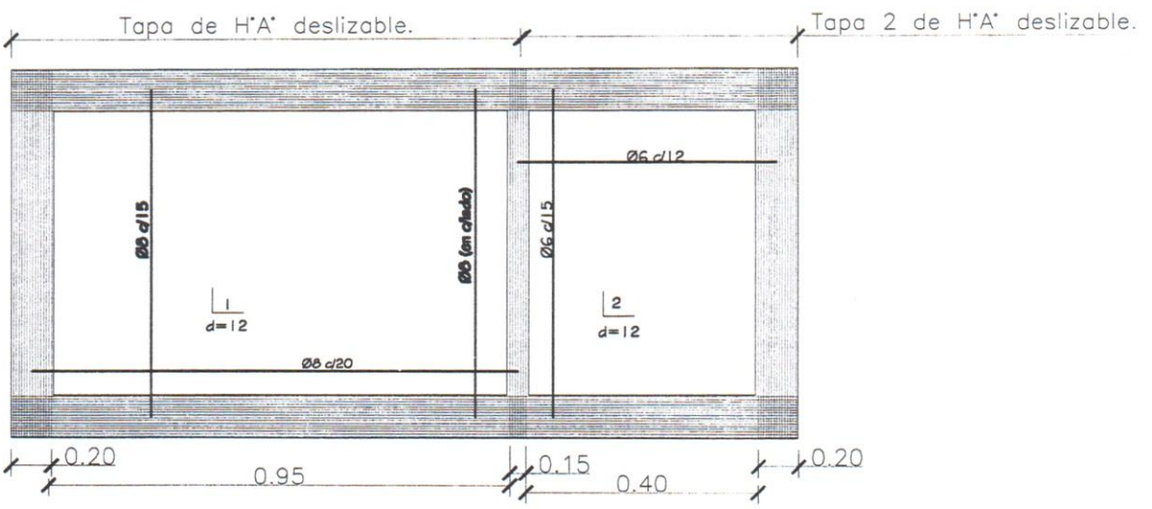

DETALLE DE LOSA TAPA CAMARA SEPTICA
Sin escala

MINISTERIO DE EDUCACION Y CULTURA
DIRECCION DE INFRAESTRUCTURA

Proyecto	COMEDOR TIPO 1	**13**
DETALLE DE CÁMARA SÉPTICA		

Sin escala

Lic. Dias Manuel Gini Cristaldo
Ingeniero Municipal
Municipalidad de Villeebuy

17 (diez y siete

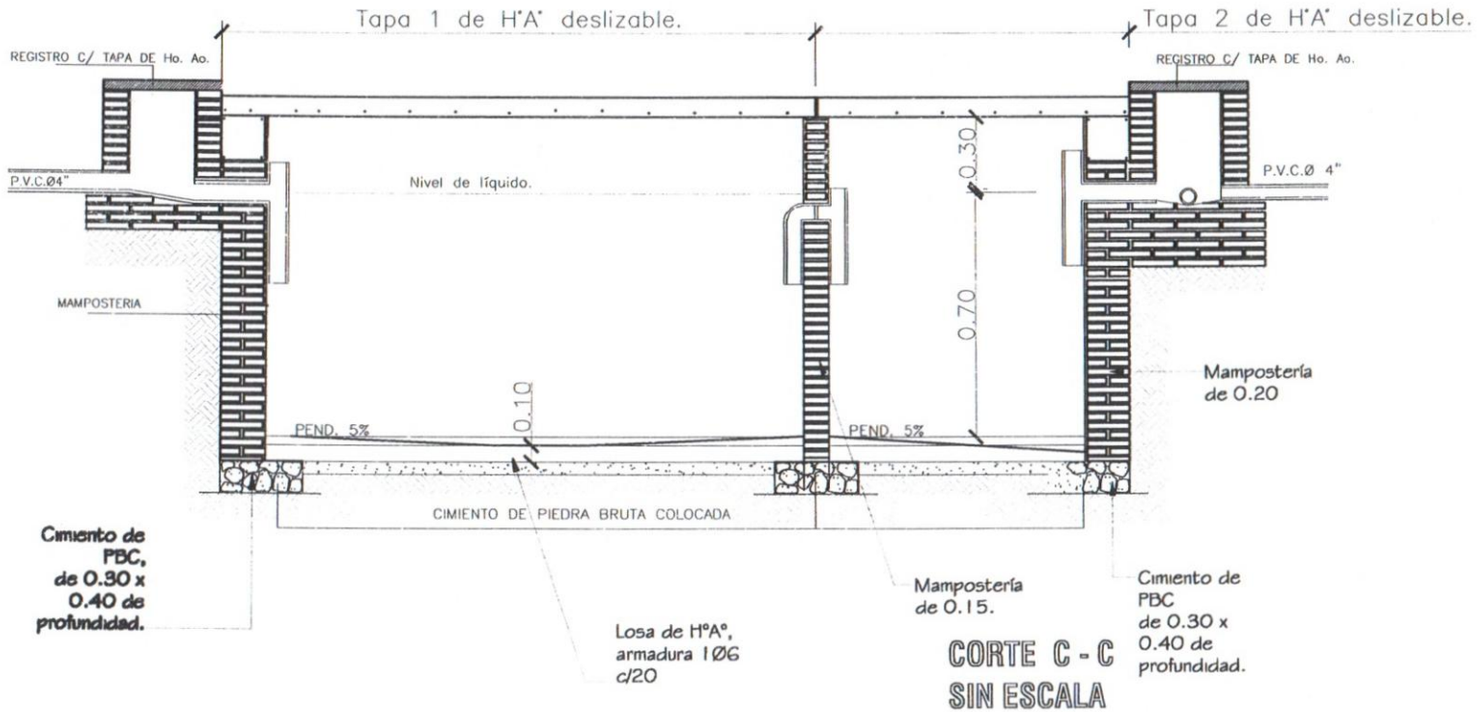

MINISTERIO DE EDUCACION Y CULTURA

DIRECCION DE INFRAESTRUCTURA

COMEDOR TIPO 1

DETALLE DE CÁMARA SÉPTICA

Sin escala

14

Lic. Manuel Ernesto Intendente Municipal Municipalidad de Panzós

18 / diez y ocho