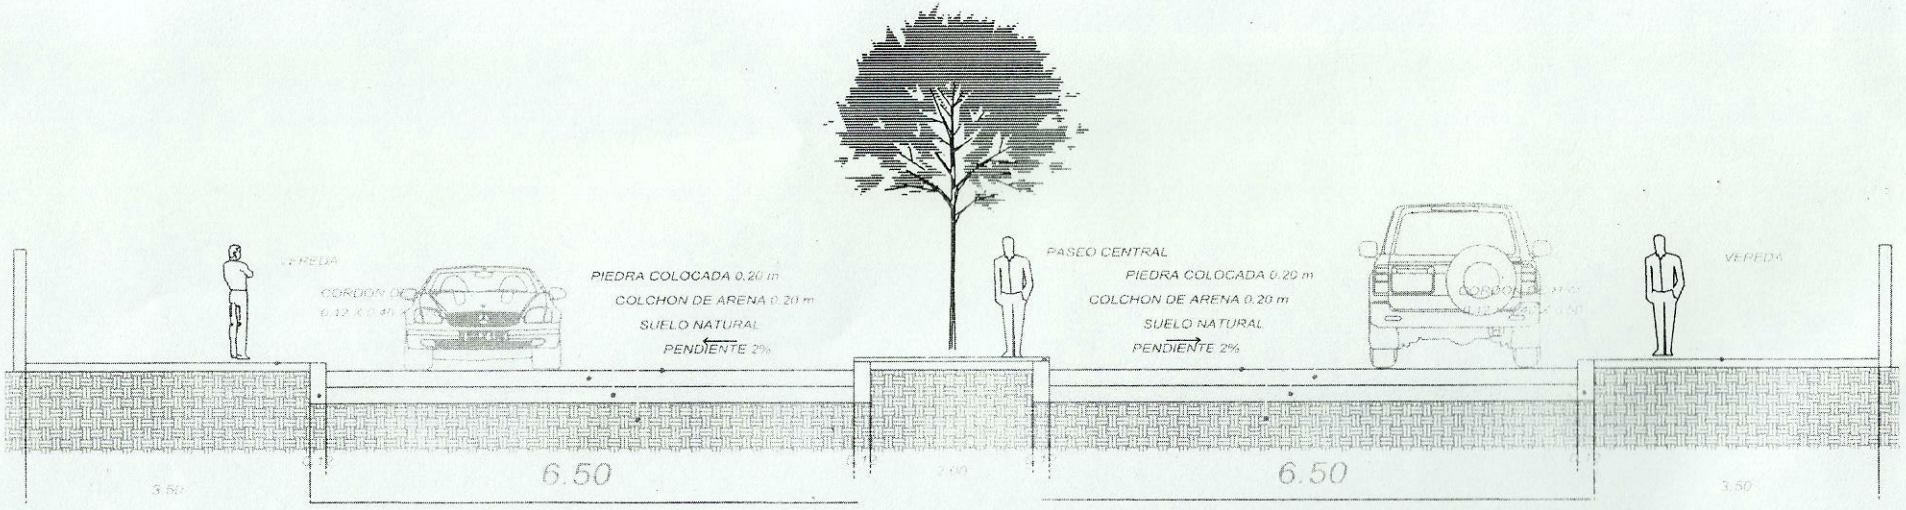

CORTE TRANSVERSAL CALLE RIACHUELO
ENTRE ANGOSTURA Y CERRO LEON

DETALLE DE UN TRAMO