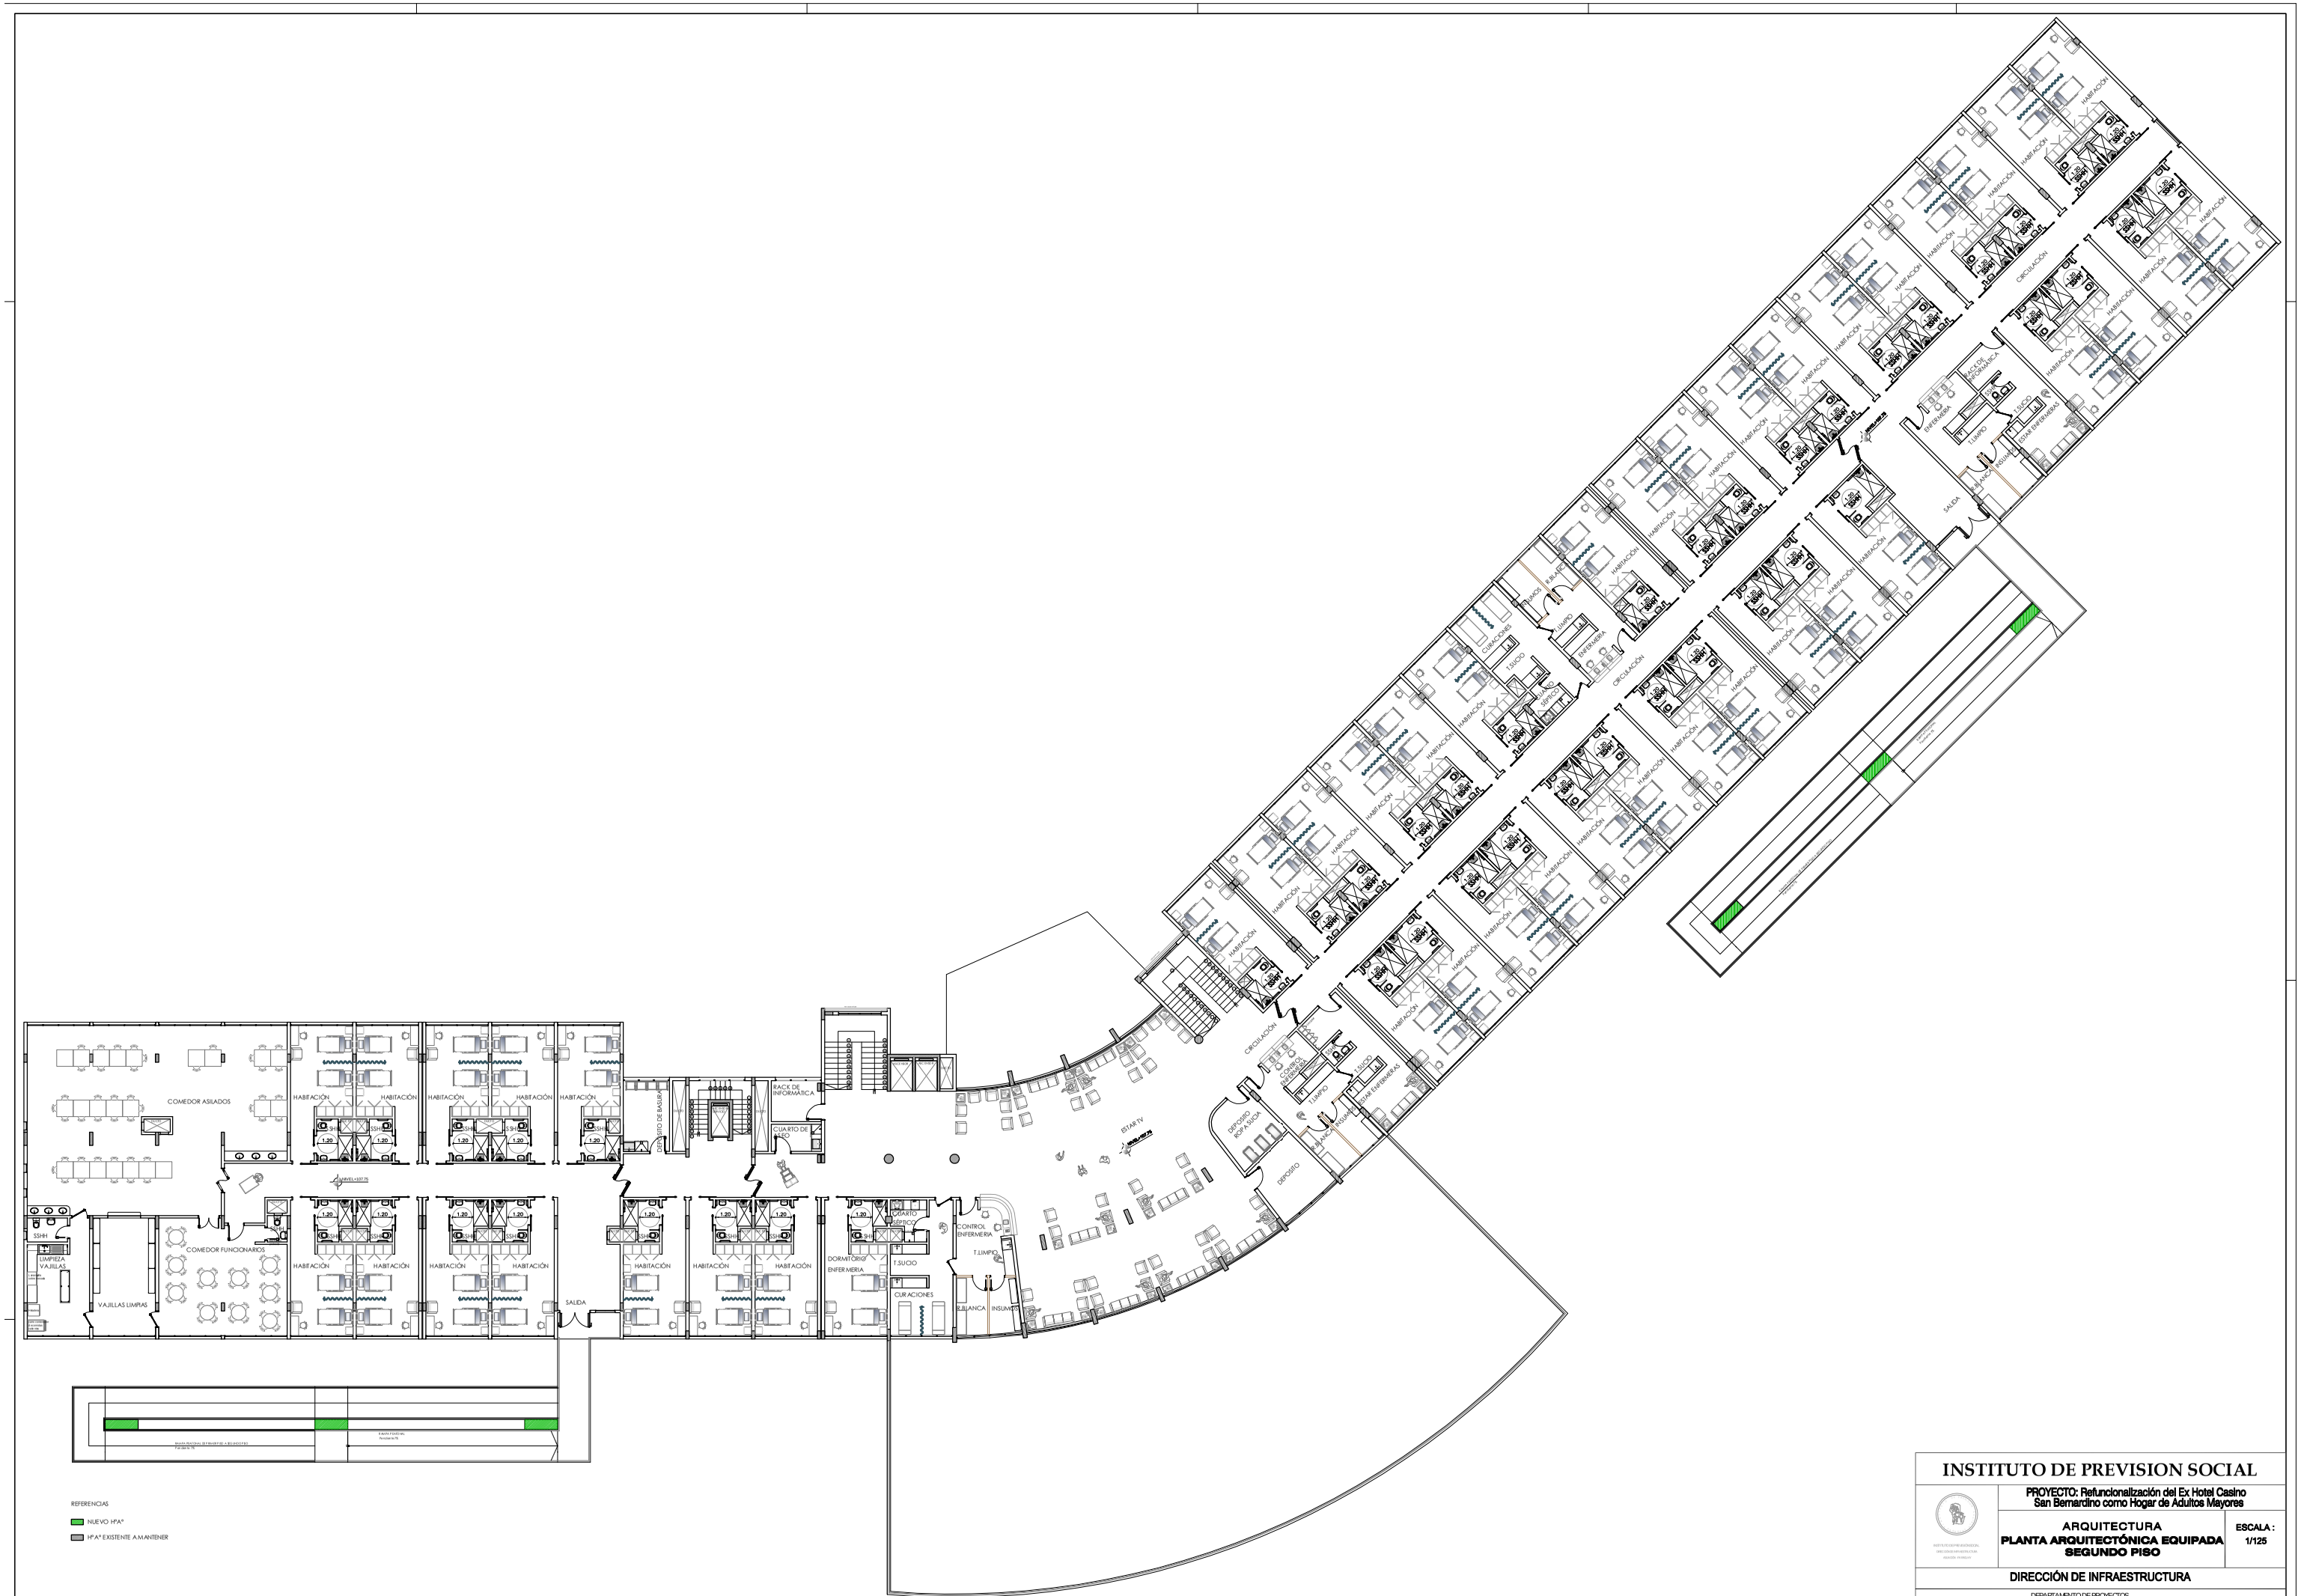

INSTITUTO DE PREVISION SOCIAL

PROYECTO: Refuncionalización del Ex Hotel Casino San Bernardino como Hogar de Adultos Mayores

ARQUITECTURA

PLANTA ARQUITECTÓNICA EQUIPADA SEGUNDO PISO

ESCALA : 1/125

DIRECCIÓN DE INFRAESTRUCTURA

DEPARTAMENTO DE PROYECTOS

DIRECTOR DE INFRAESTRUCTURA: **Arq. Gustavo Ideal Blanco**	PROYECTO:	Fecha: AGOSTO 2025
JEFE DEL DPTO. DE PROYECTOS: **Arq. Víctor López Morales**		**PLANO Nº:**