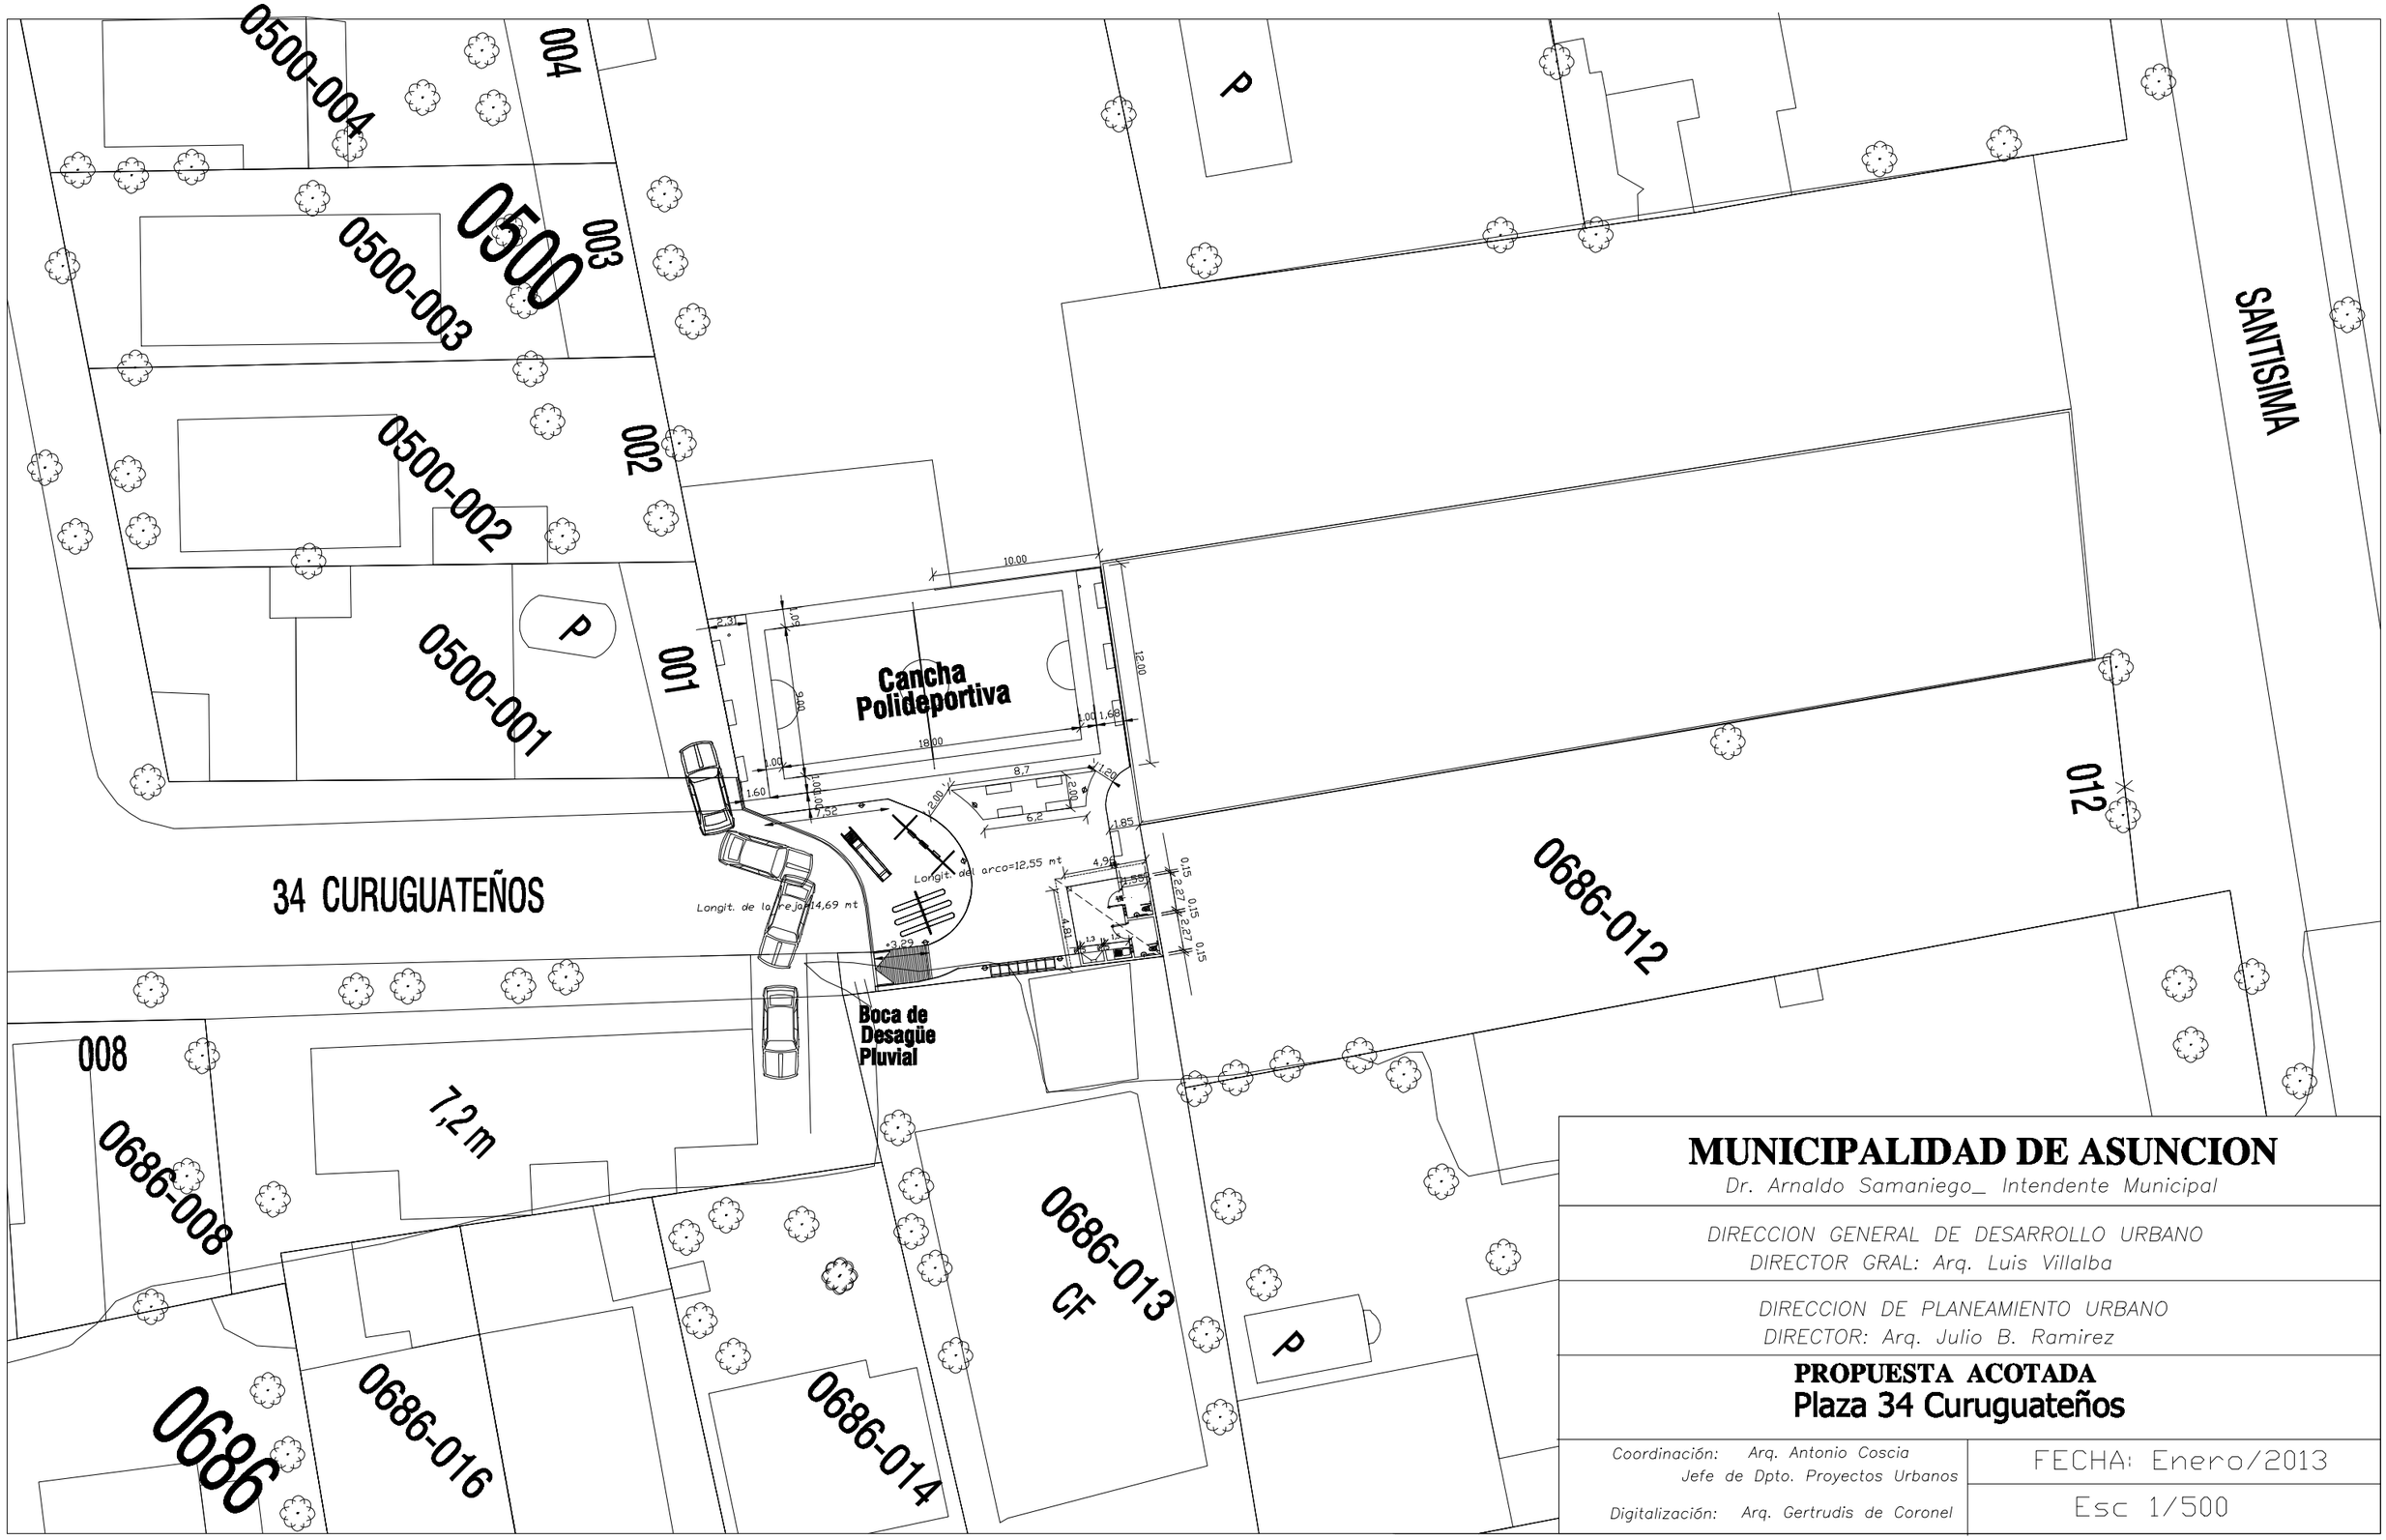

MUNICIPALIDAD DE ASUNCION

Dr. Arnaldo Samaniego_ Intendente Municipal

DIRECCION GENERAL DE DESARROLLO URBANO
DIRECTOR GRAL: Arq. Luis Villalba

DIRECCION DE PLANEAMIENTO URBANO
DIRECTOR: Arq. Julio B. Ramirez

PROPUESTA ACOTADA

Plaza 34 Curuguateños

Coordinación: Arq. Antonio Coscia
Jefe de Dpto. Proyectos Urbanos

Digitalización: Arq. Gertrudis de Coronel

FECHA: Enero/2013

Esc 1/500

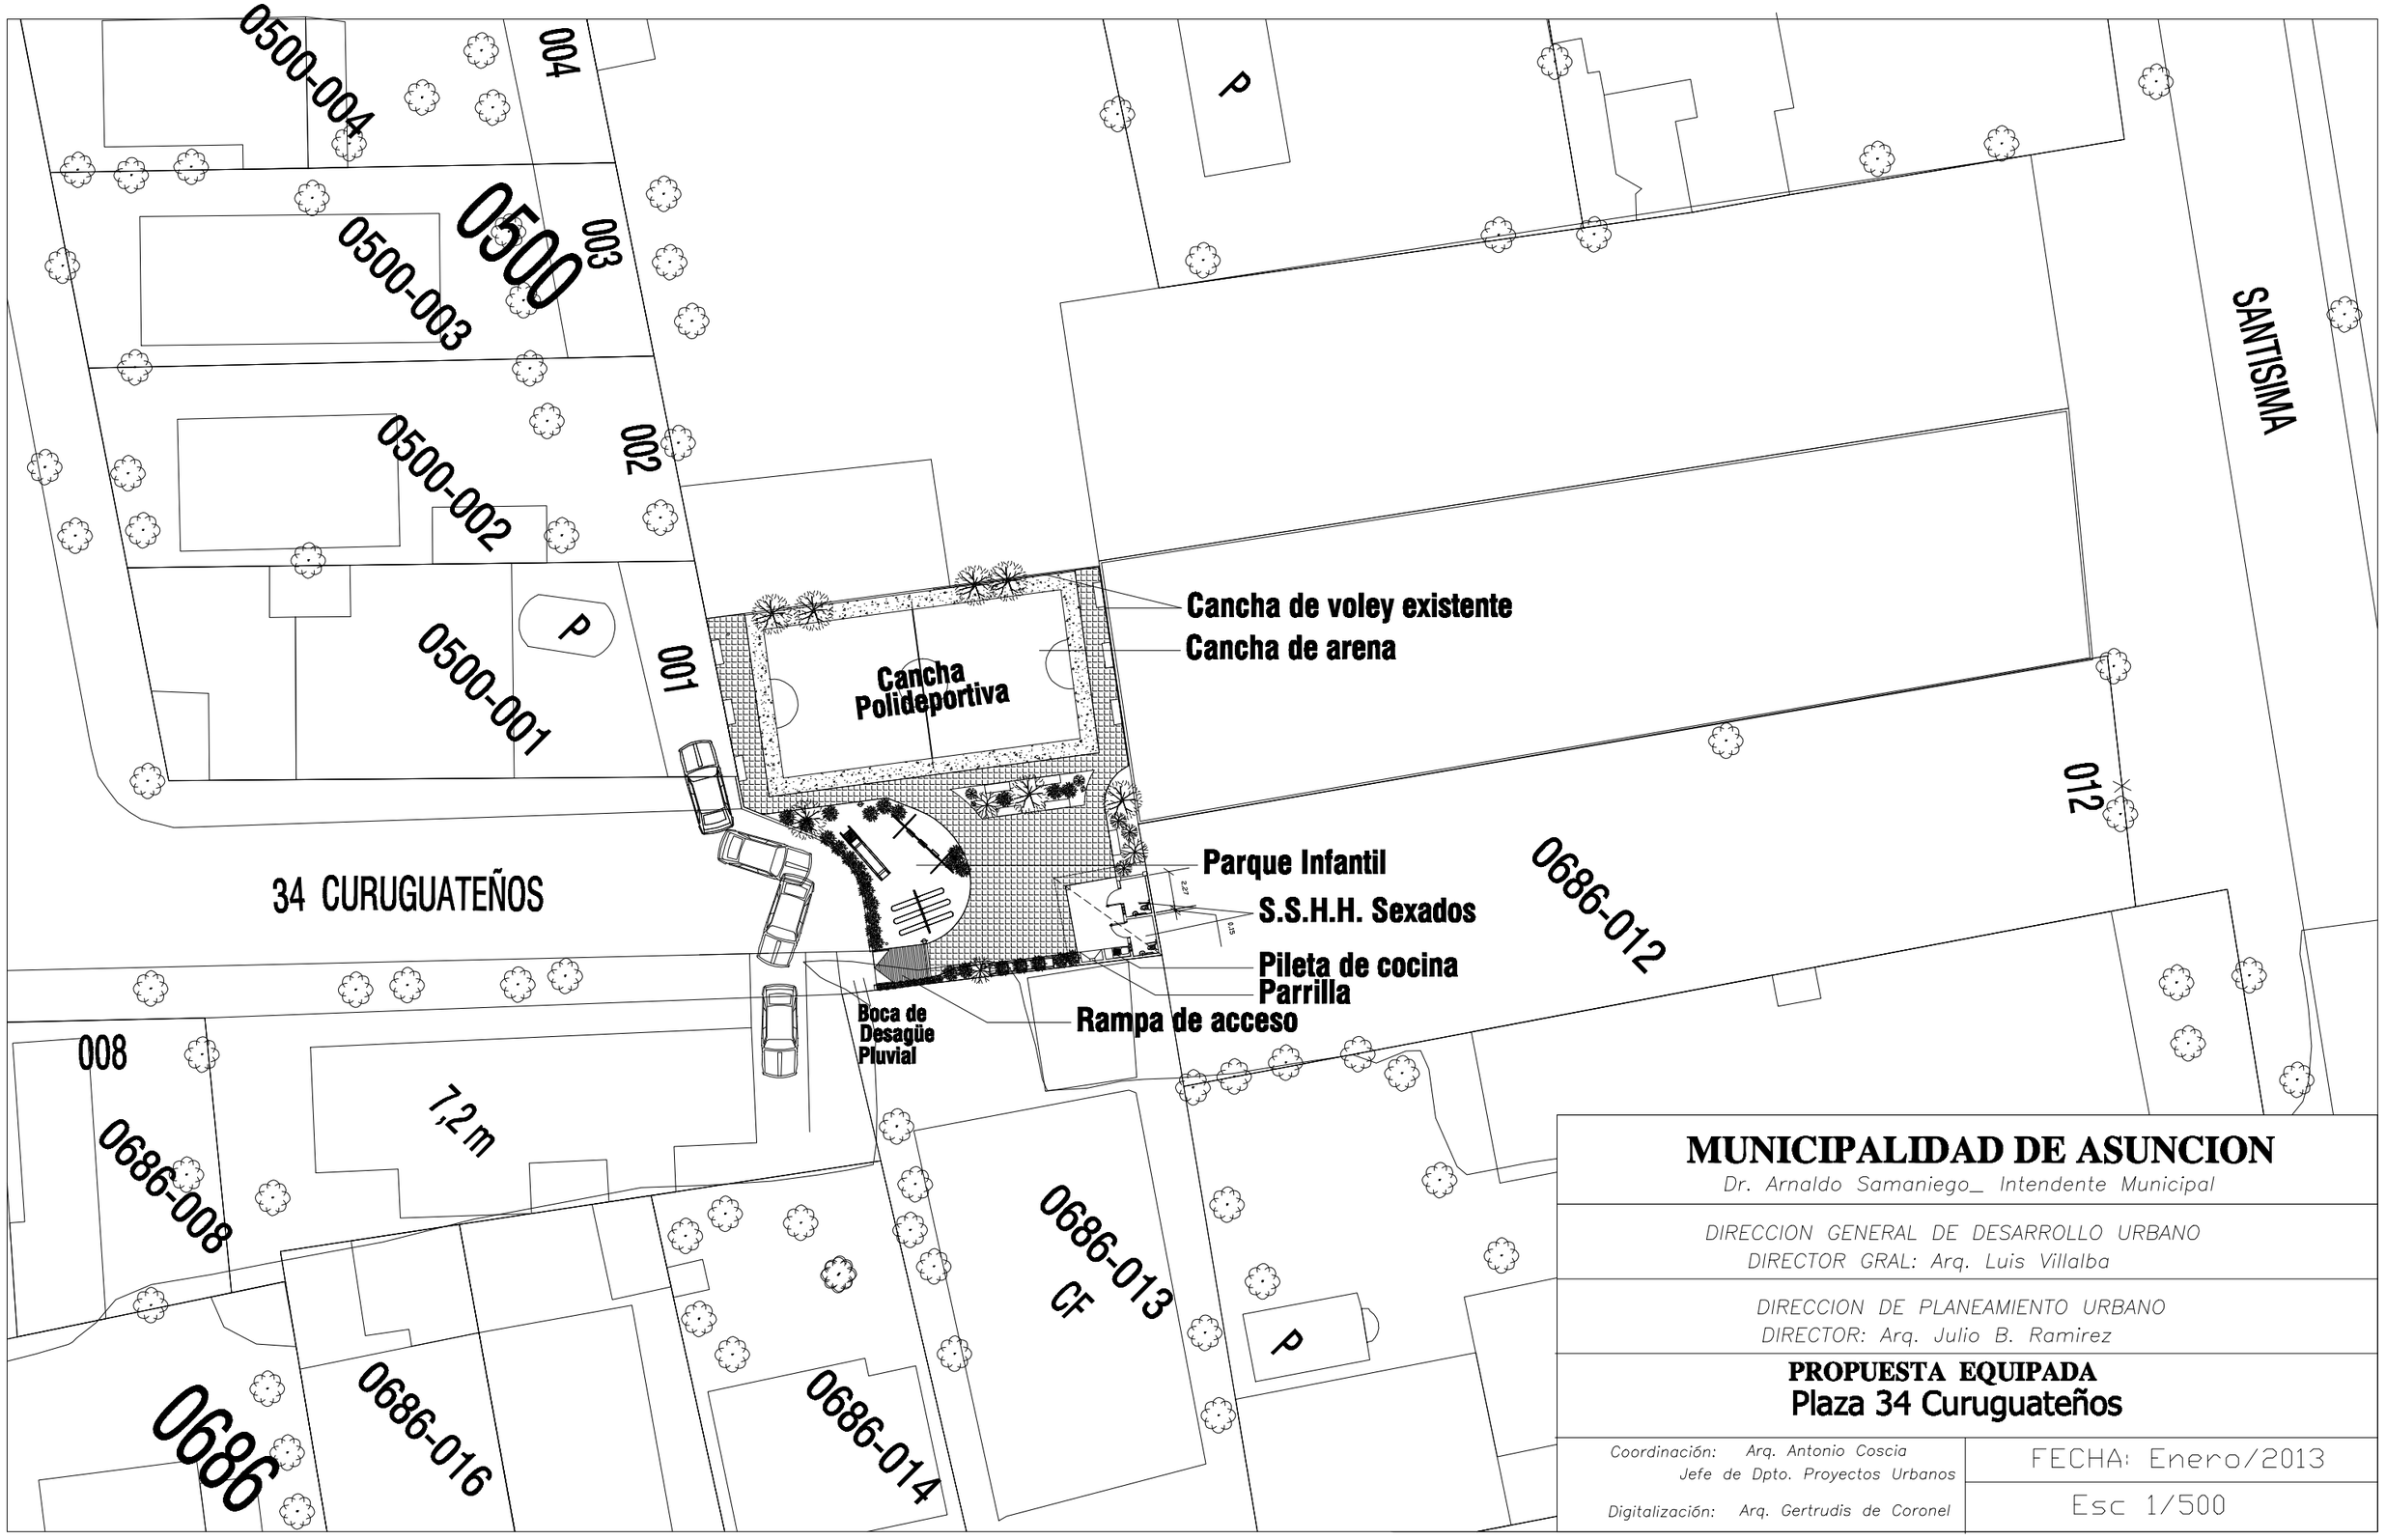

MUNICIPALIDAD DE ASUNCION

Dr. Arnaldo Samaniego_ Intendente Municipal

DIRECCION GENERAL DE DESARROLLO URBANO
DIRECTOR GRAL: Arq. Luis Villalba

DIRECCION DE PLANEAMIENTO URBANO
DIRECTOR: Arq. Julio B. Ramirez

PROPUESTA EQUIPADA

Plaza 34 Curuguateños

Coordinación: Arq. Antonio Coscia
Jefe de Dpto. Proyectos Urbanos

Digitalización: Arq. Gertrudis de Coronel

FECHA: Enero/2013

Esc 1/500

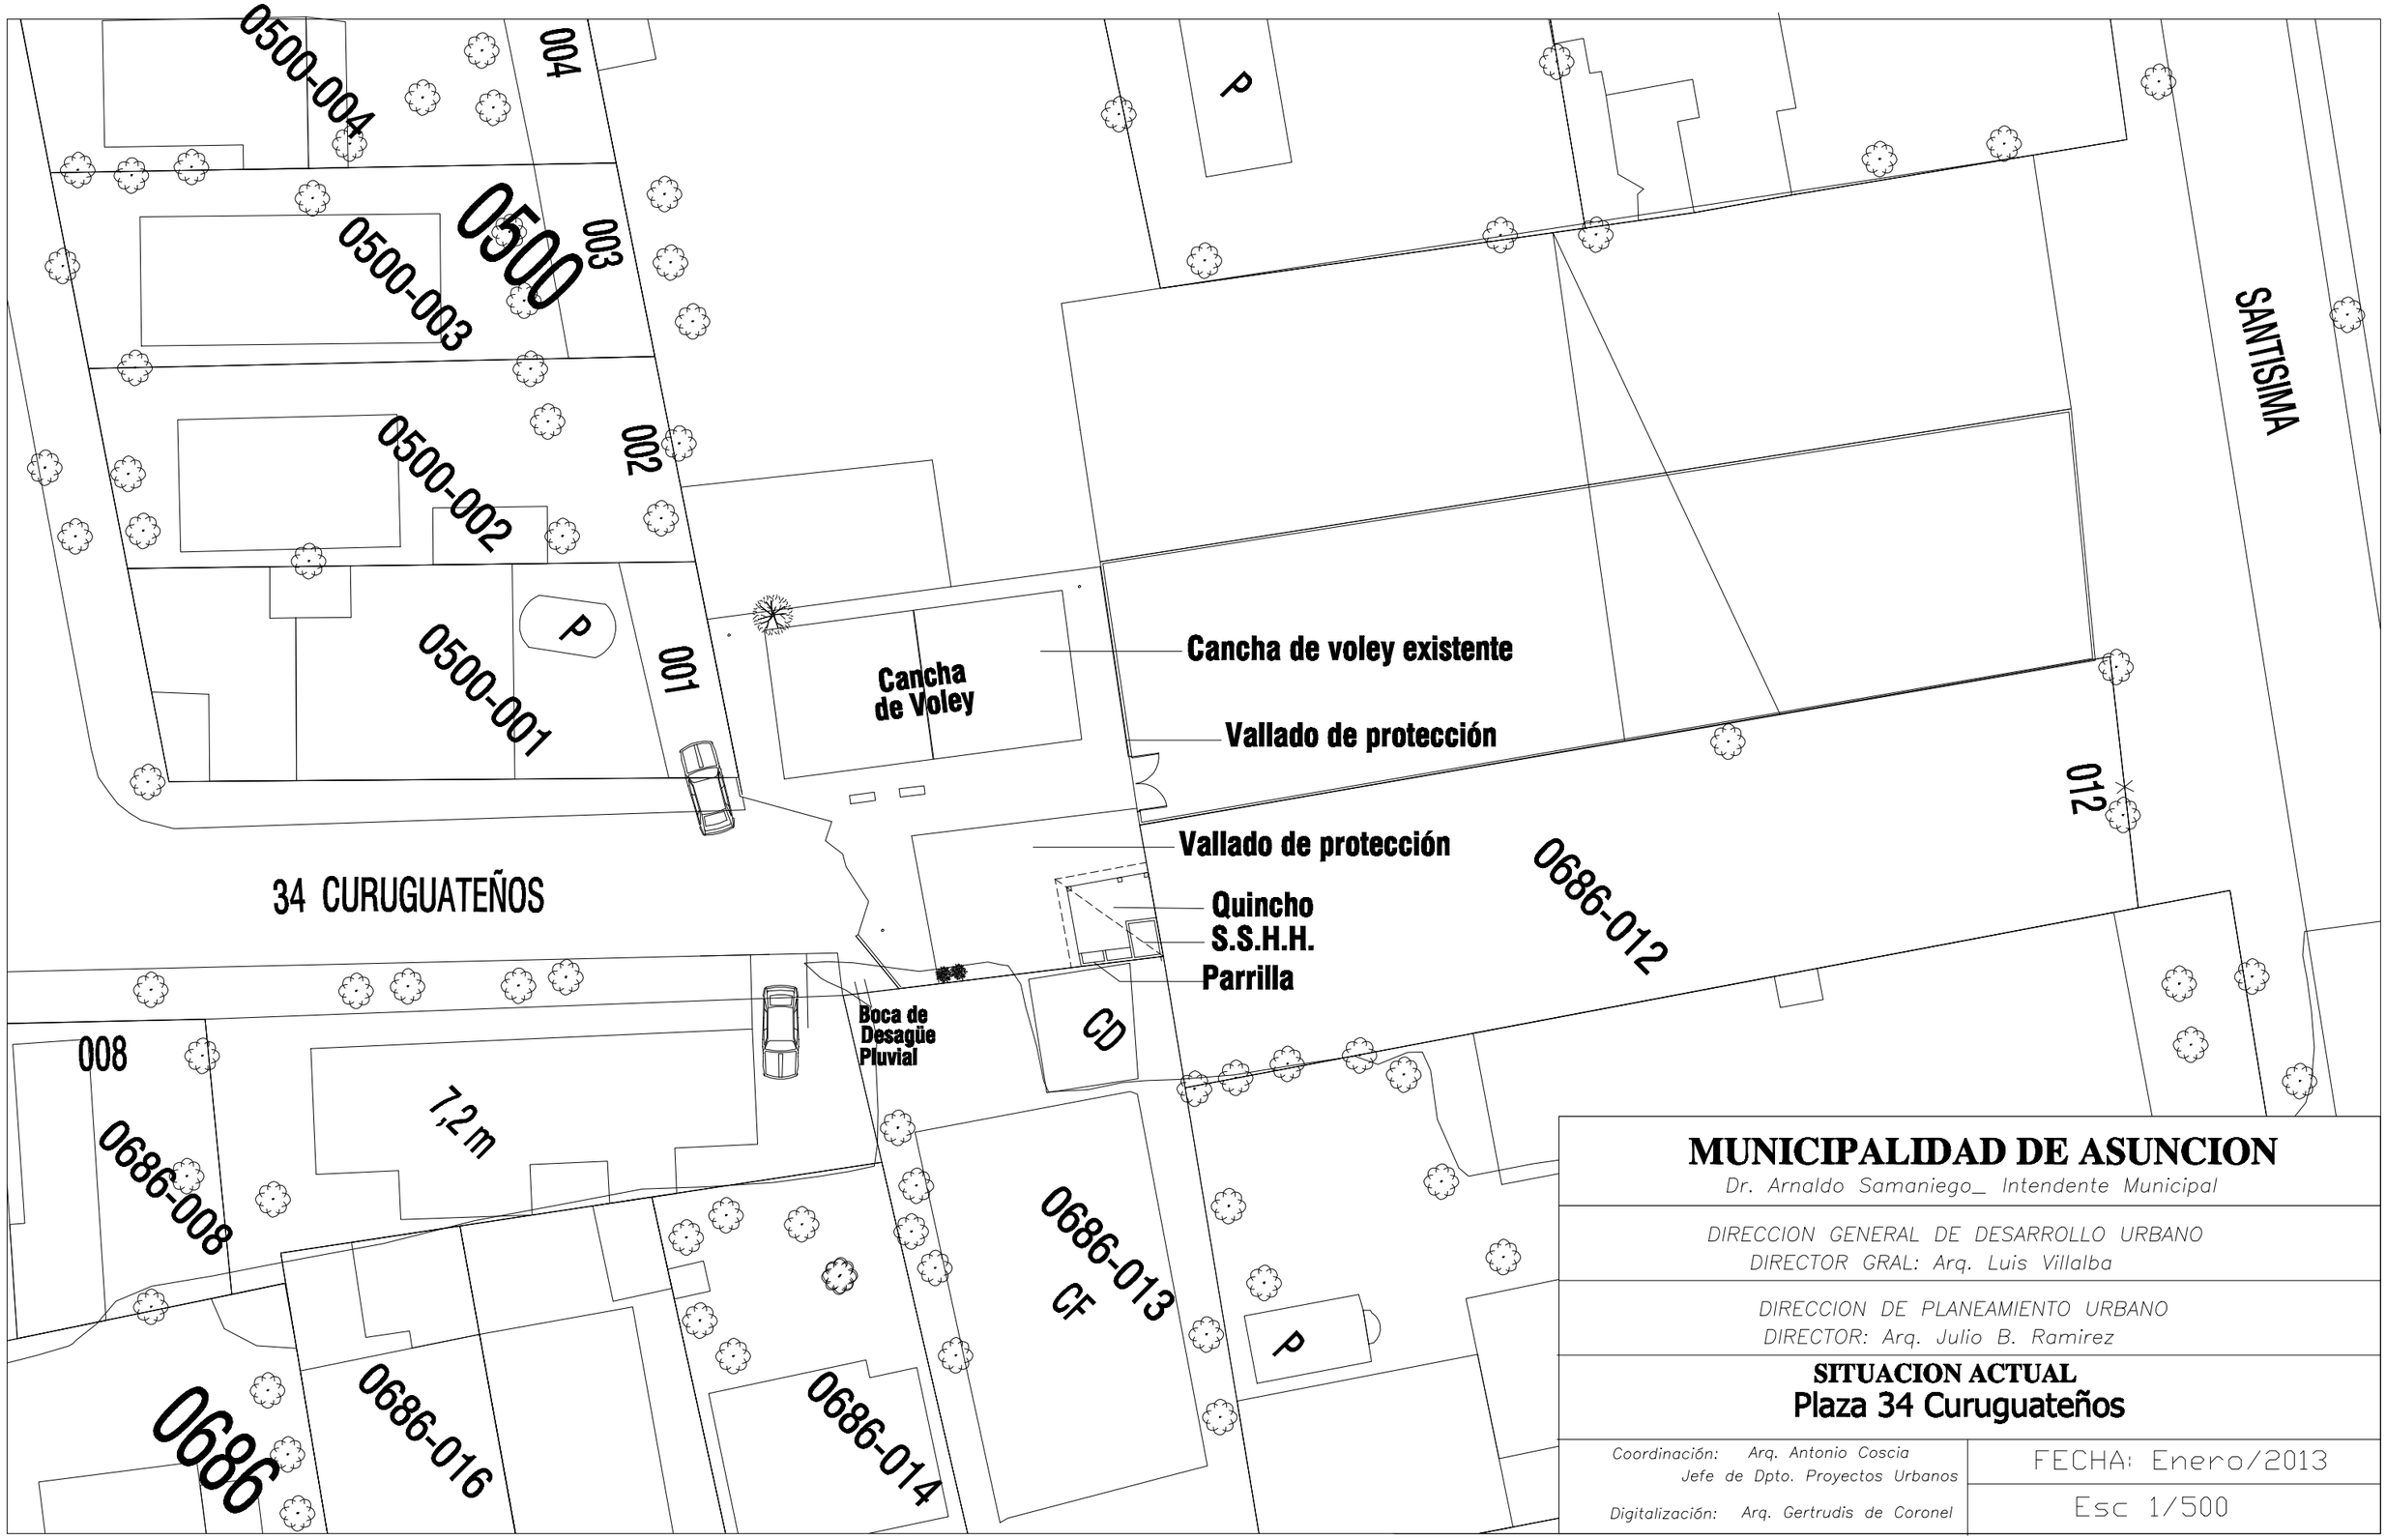

MUNICIPALIDAD DE ASUNCION

Dr. Arnaldo Samaniego_ Intendente Municipal

DIRECCION GENERAL DE DESARROLLO URBANO
DIRECTOR GRAL: Arq. Luis Villalba

DIRECCION DE PLANEAMIENTO URBANO
DIRECTOR: Arq. Julio B. Ramirez

SITUACION ACTUAL

Plaza 34 Curuguateños

Coordinación: Arq. Antonio Coscia
Jefe de Dpto. Proyectos Urbanos

Digitalización: Arq. Gertrudis de Coronel

FECHA: Enero/2013

Esc 1/500