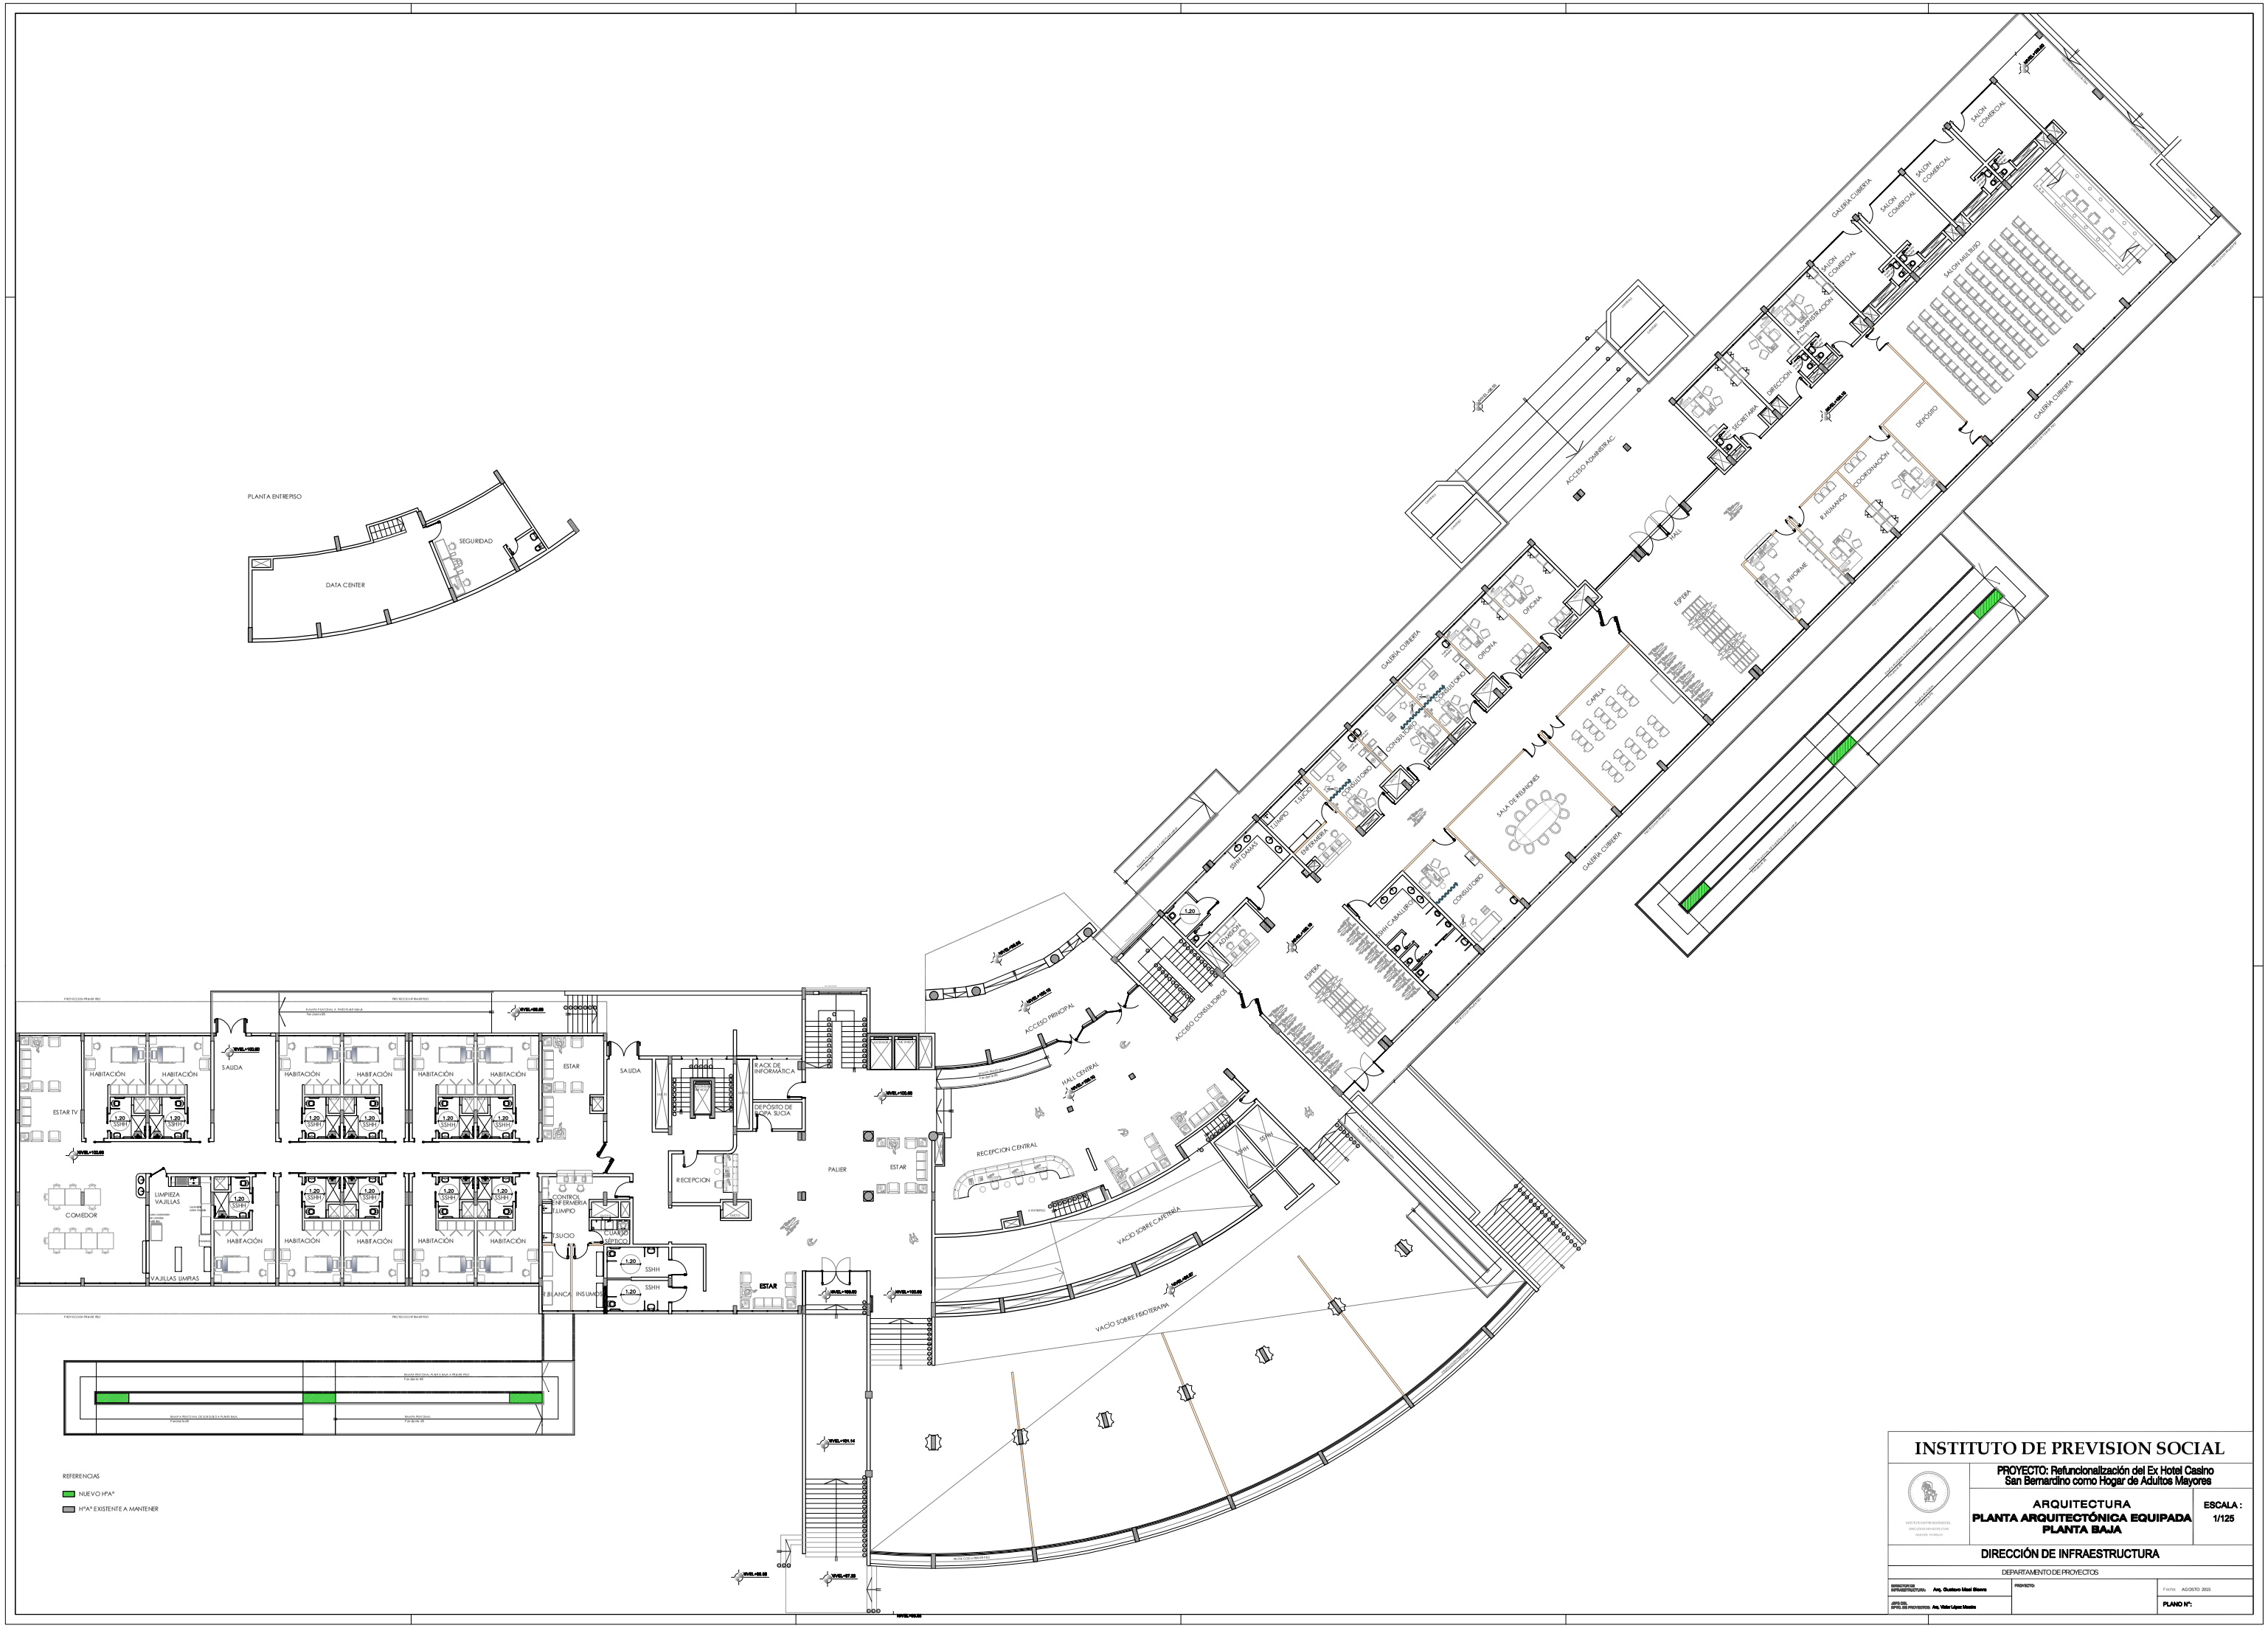

INSTITUTO DE PREVISION SOCIAL

PROYECTO: Refuncionalización del Ex Hotel Casino San Bernardino como Hogar de Adultos Mayores

INSTITUTO DE PREVISIÓN SOCIAL
DIRECCIÓN DE INFRAESTRUCTURA
ANALÍN DI ANGELO

ARQUITECTURA
PLANTA ARQUITECTÓNICA EQUIPADA
PLANTA BAJA

ESCALA : 1/125

DIRECCIÓN DE INFRAESTRUCTURA

DEPARTAMENTO DE PROYECTOS

DIRECTOR DE INFRAESTRUCTURA: Arq. Gustavo Maal Olivera

JEFE DEL DPTO. DE PROYECTOS: Arq. Víctor López Mendía

PROYECTO:

Fecha: AGOSTO 2015

PLANO Nº: