OFICINA.

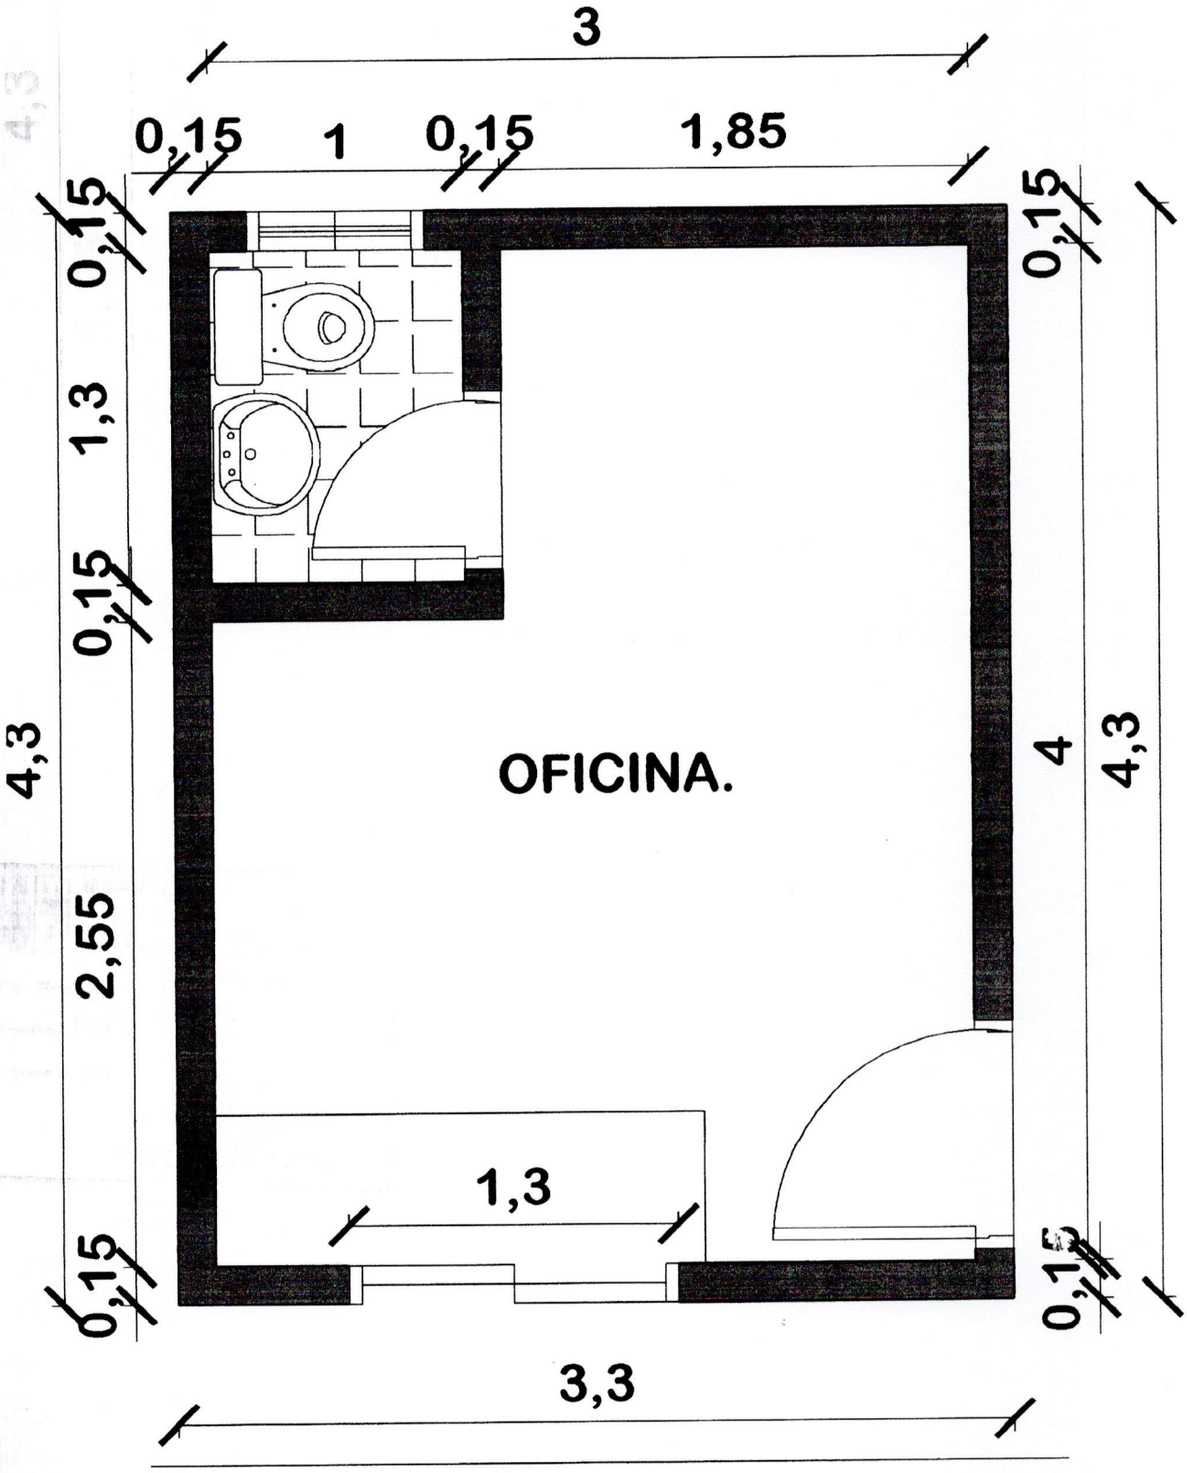

MUNICIPALIDAD DE ITAUGUA
DPTO. OBRAS Y CATASTRO
APROBADO
Por Resolución Nº 1.075/2017
Fecha 14/06/2017
Observación
Firma del Encargado

Planta Arquitectónica.

esc:.....1/ 50

MUNICIPALIDAD DE ITAUGUA
DPTO. OBRAS Y CATASTRO
APROBADO
Por Resolución Nº 1075/2017
Fecha 14/06/2017
Observación —
Firma del Encargado

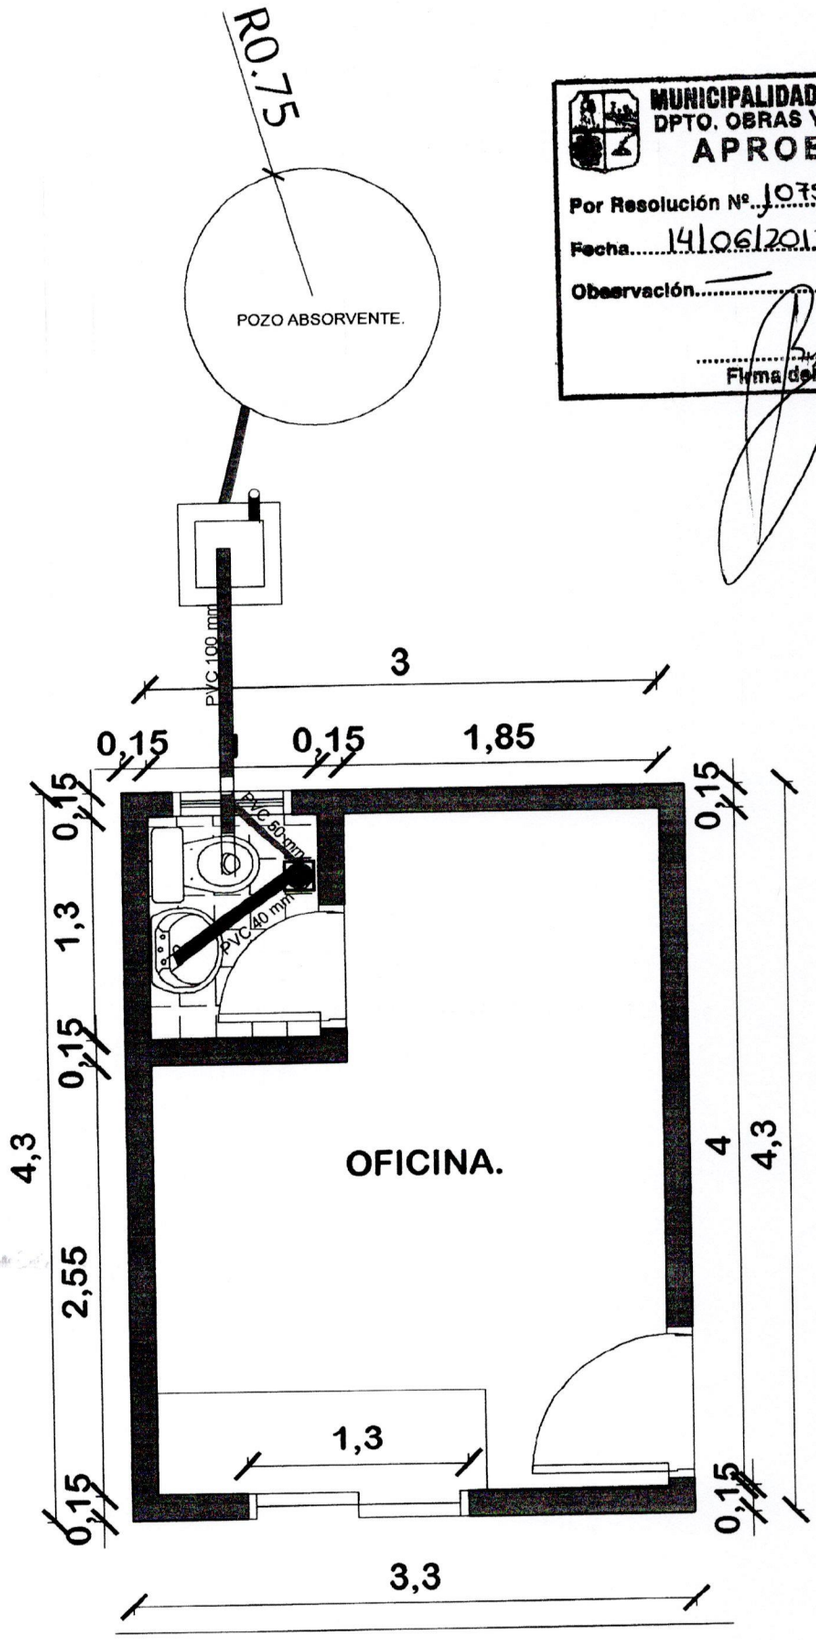

Planta De Instalación Cloacal.
esc:.....1/ 50

MUNICIPALIDAD DE ITAUGUA
DPTO. OBRAS Y CATASTRO
APROBADO
Por Resolución Nº 1.075/2017
Fecha 14/06/2017
Observación
Firma del Encargado

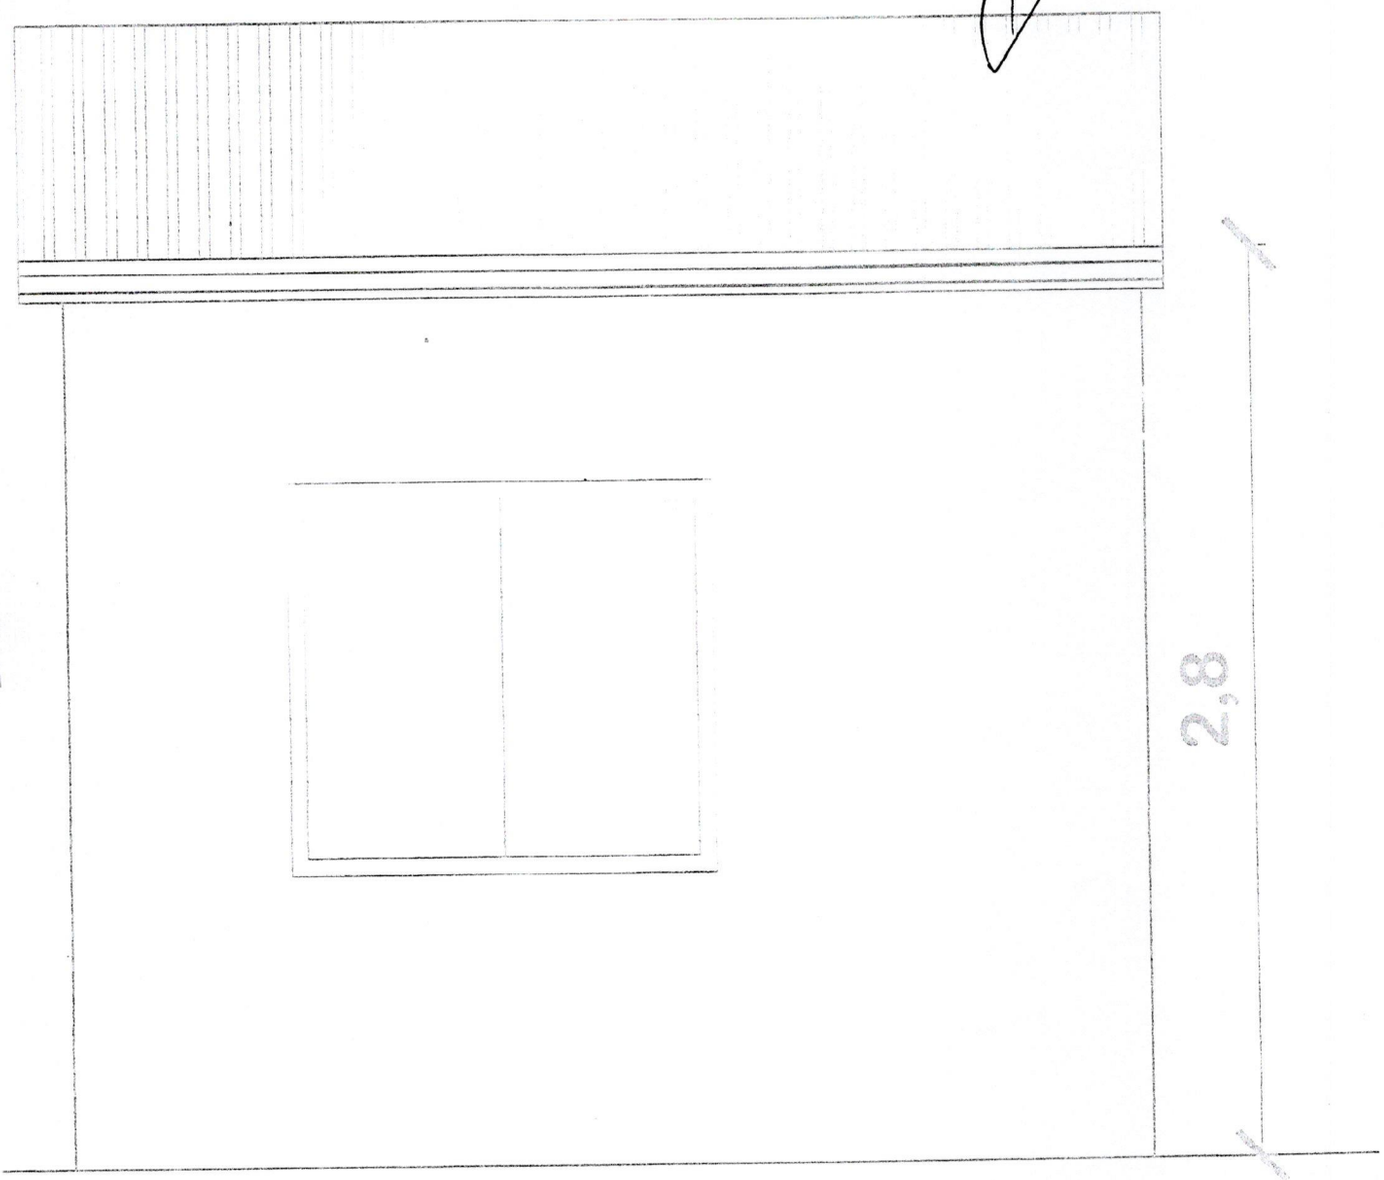

Fachada Principal.
esc:.....1/ 50