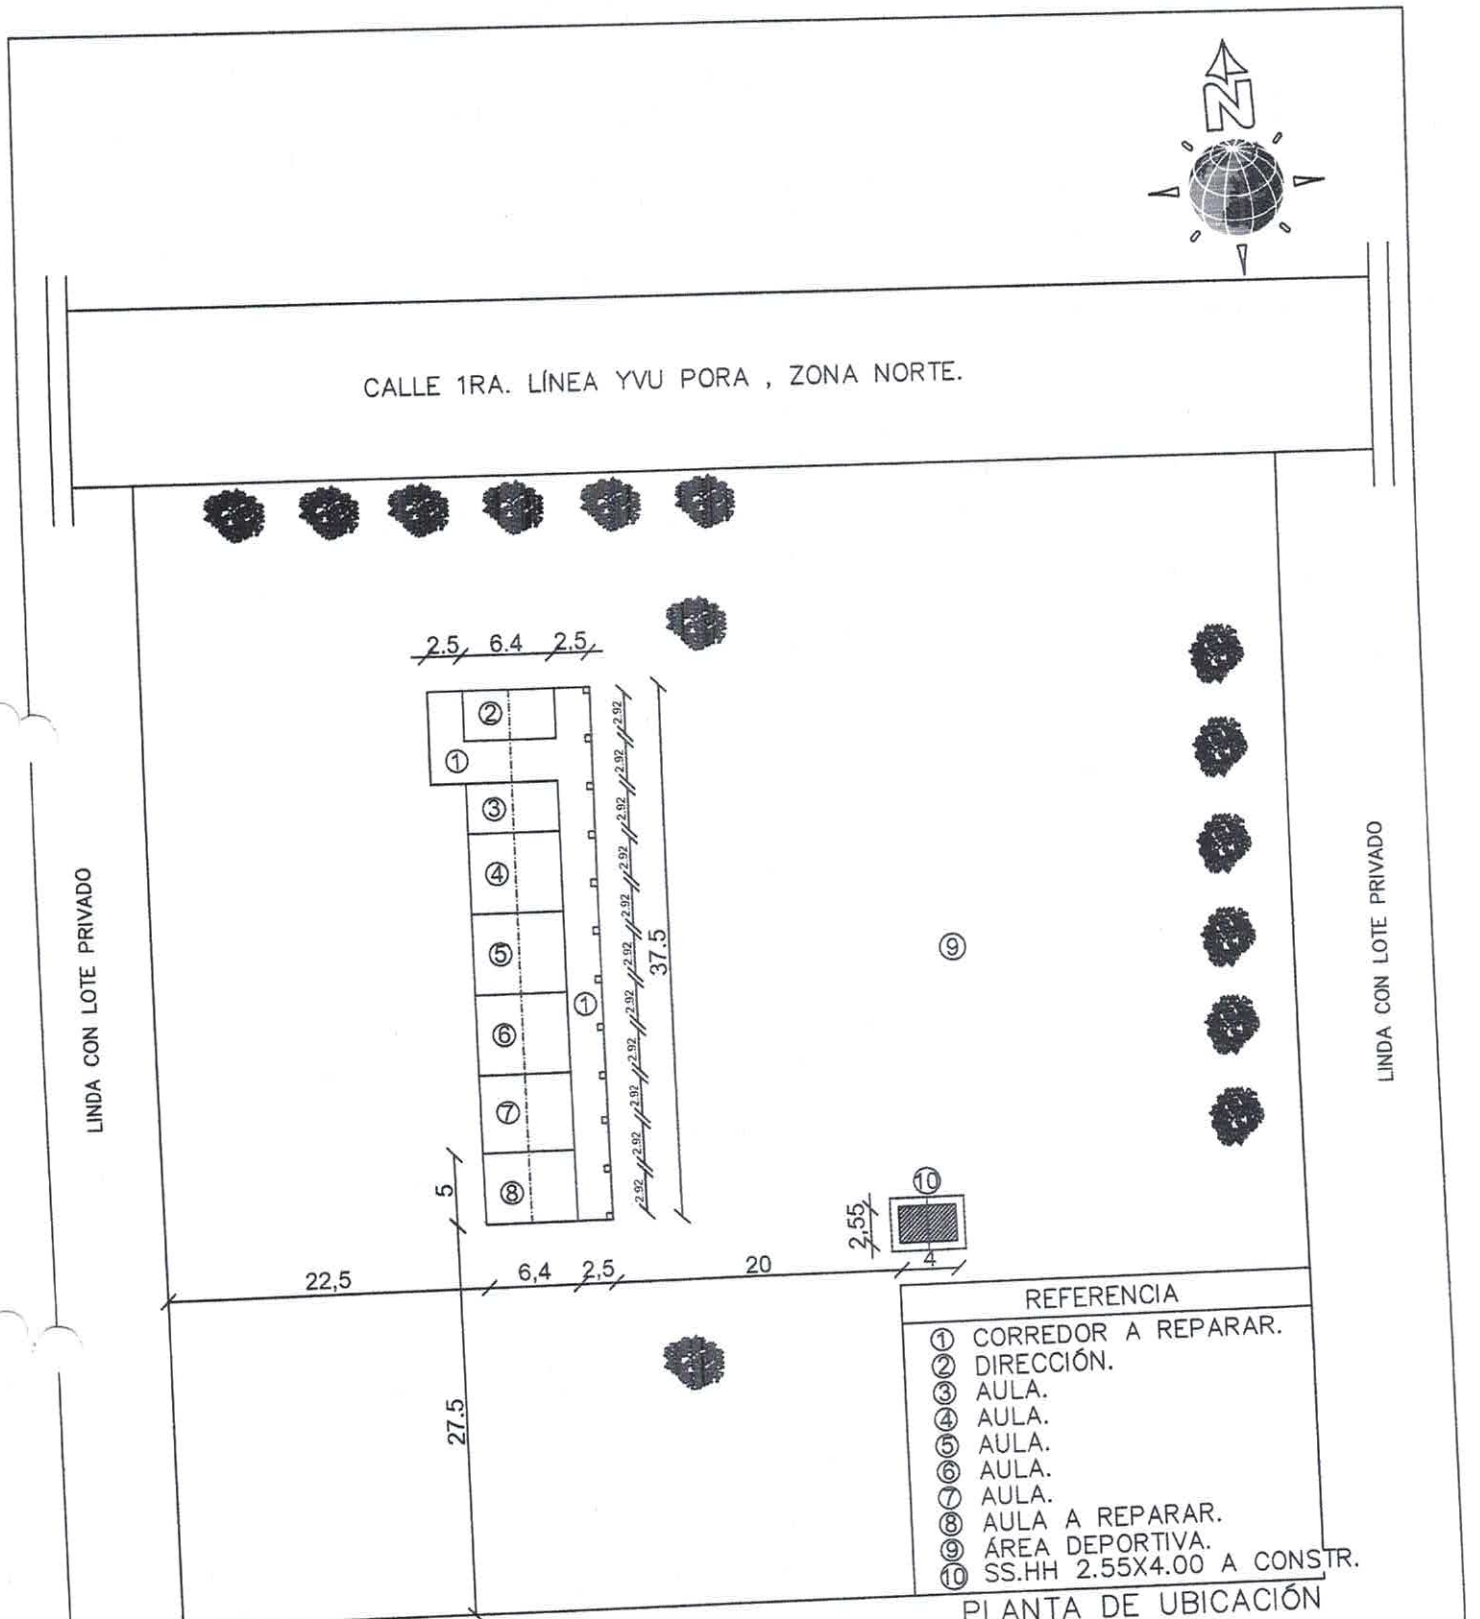


PLANTA DE UBICACIÓN
ESC.: 1:500

MUNICIPALIDAD DE YRYBUCUA.

DEPARTAMENTO: SAN PEDRO COMPAÑIA: 1RA. LINEA YVU PORA , ZONA NORTE.

ESC. BASICA N°2935 NIÑO JESÚS.

OBRA: CONSTRUCCION DE SS.HH 2.55X4.00MTS.

Alberto Fernández Portillo

# SSHH TIPO 2.55 x 4.00
# CON TECHO DE TEJAS

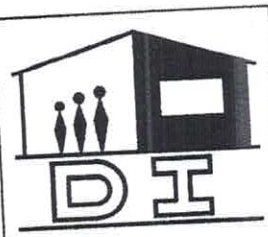

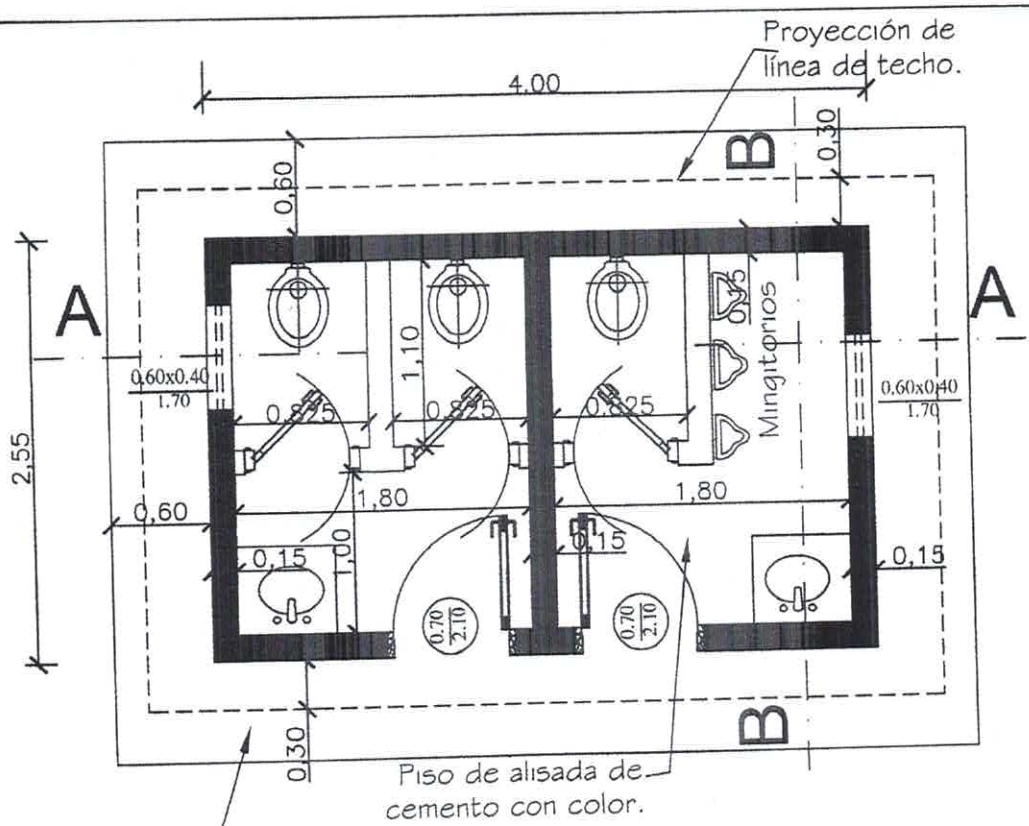


# PLANTA ARQUITECTONICA

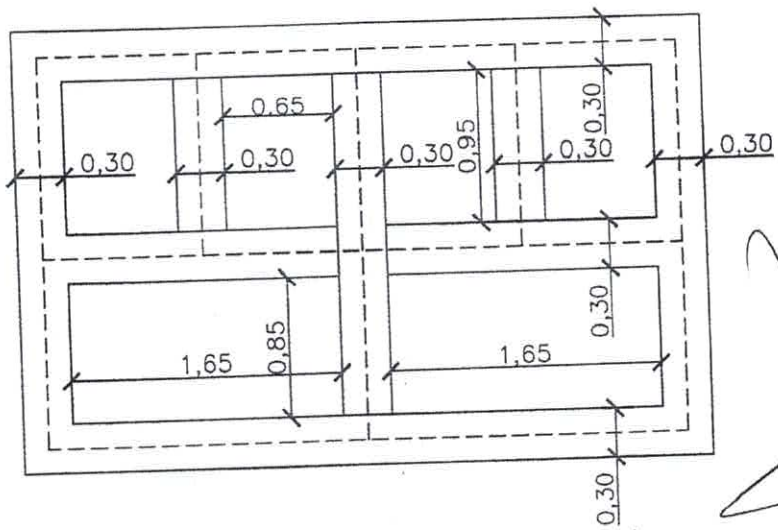


# PLANTA DE FUNDACIÓN

Luis Alberto Fernández Portillo
Arquitecto
Reg. M.O.P.C. Nº 3.193

| MINISTERIO DE EDUCACION Y CULTURA<br>DIRECCIÓN DE INFRAESTRUCTURA | | 01 |
|---|---|---|
| SSHH tipo 2.55 x 4.00 con techo de tejas | PLANTA ARQUITECTONICA Y DE FUNDACION | Esc.: 1/75 |

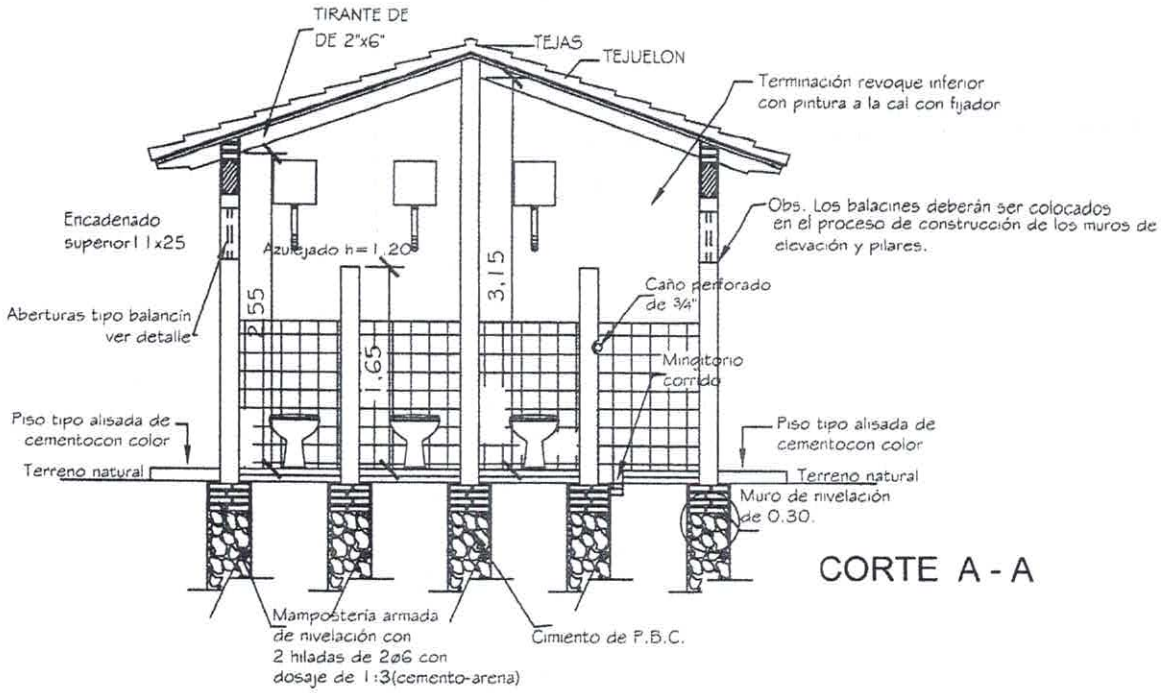


CORTE A - A

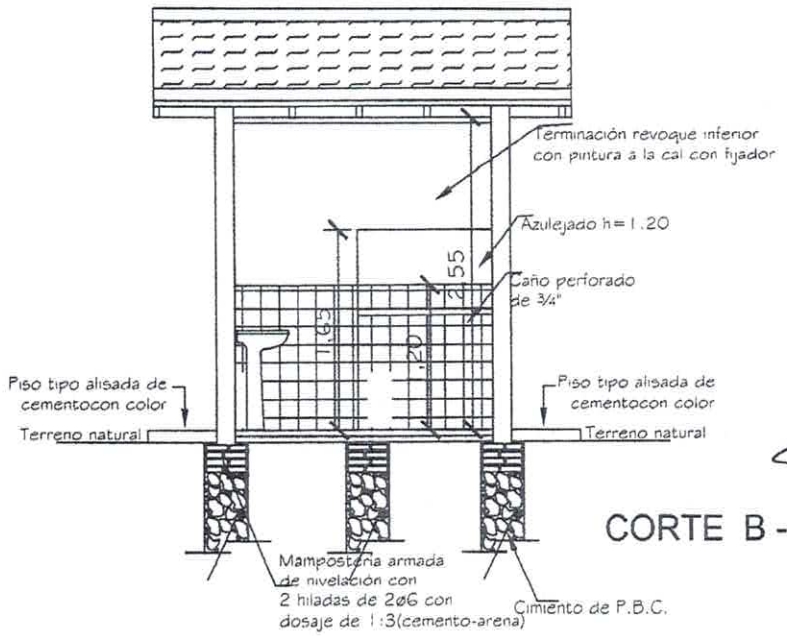


CORTE B - B

Luis Alberto Fernández Portillo
Arquitecto
Reg. M.O.P.C. Nº 3.193

| MINISTERIO DE EDUCACION Y CULTURA<br>DIRECCIÓN DE INFRAESTRUCTURA | | 02 |
|---|---|---|
| SSHH tipo 2.55 x 4.00 con techo de tejas | CORTE TRANSVERSAL Y LONGITUDINAL | Esc.: 1/100 |

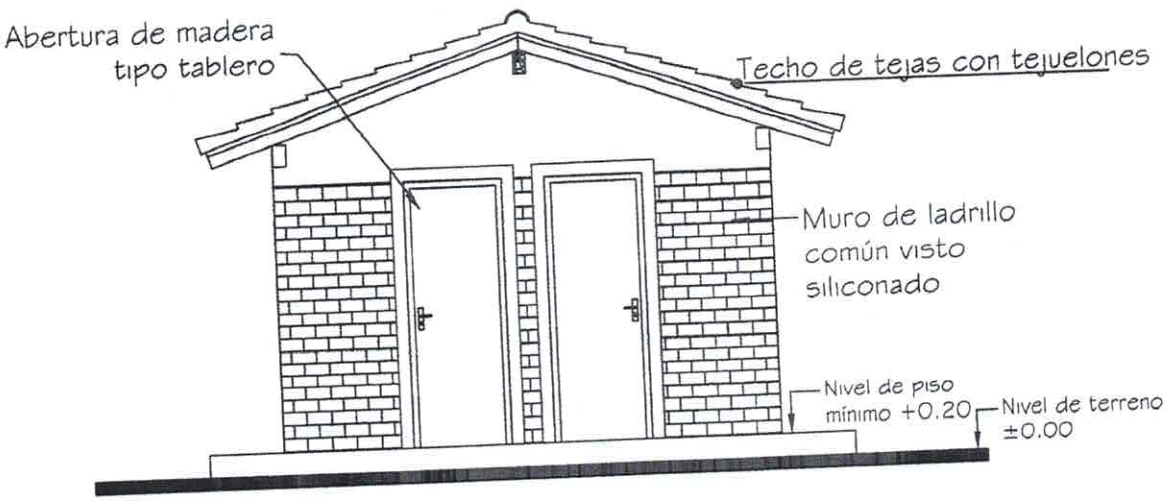

Luis Alberto Fernández Portillo
Arquitecto
Reg. M.O.P.C. Nº 3.193

| MINISTERIO DE EDUCACION Y CULTURA<br>DIRECCIÓN DE INFRAESTRUCTURA | | 03 |
|---|---|---|
| SSHH tipo 2.55 x 4.00 con techo de tejas | FACHADA FRONTAL Y LATERAL | Esc.: 1/100 |

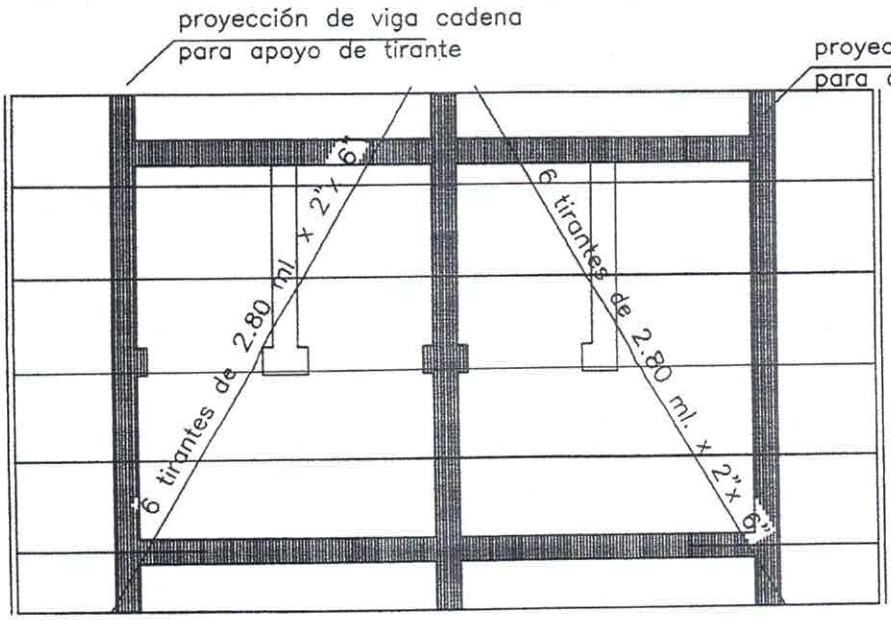


## Planta de techo

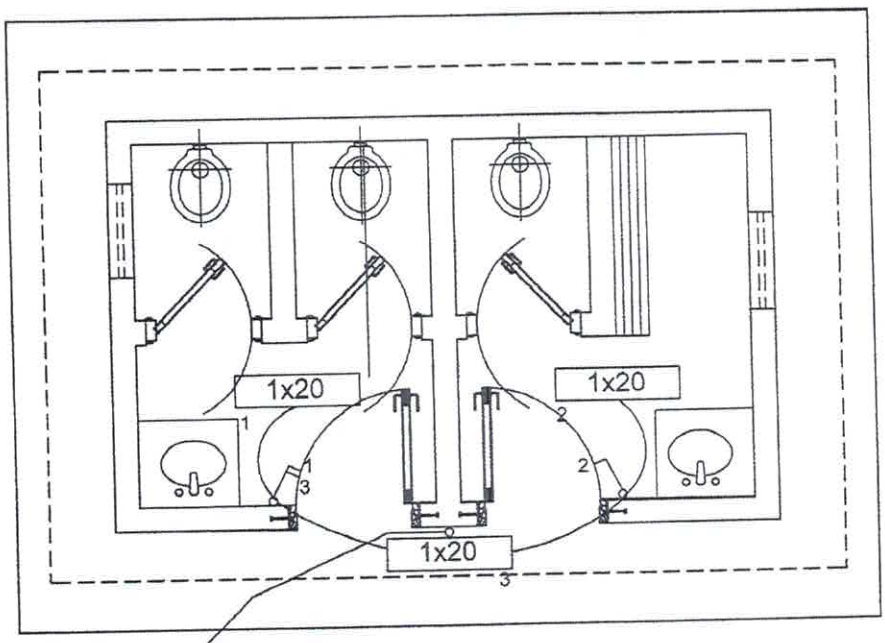


Al Tablero
General.

## Instalación Eléctrica

Luis Alberto Fernández Portillo
Arquitecto
Reg. M.O.P.C. Nº 3.193

| MINISTERIO DE EDUCACION Y CULTURA<br>DIRECCIÓN DE INFRAESTRUCTURA | | 04 |
|---|---|---|
| SSHH tipo 2.55 x 4.00 con techo de tejas | PLANTA ESTRUC. TECHO E INST. ELECTRICA | Esc.: 1/75 |

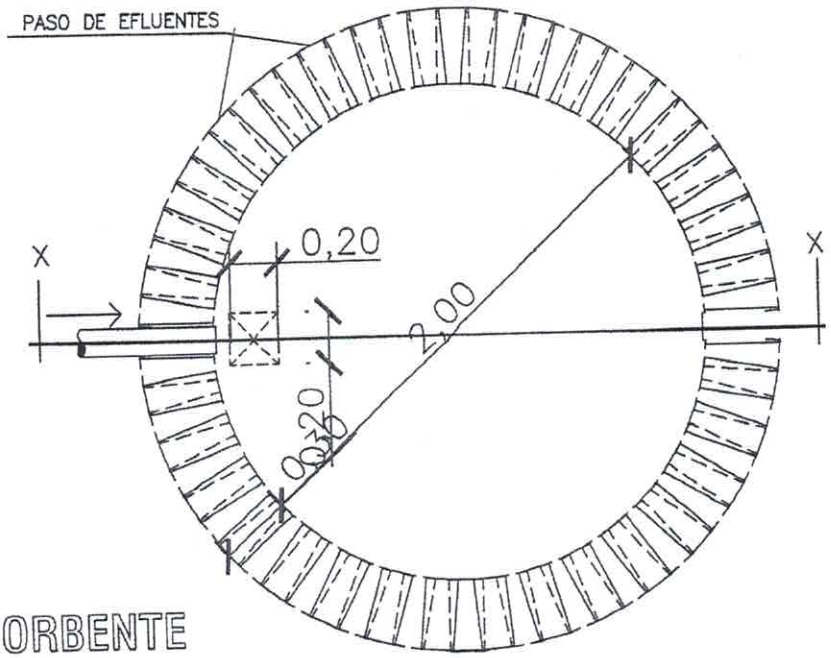


## PLANTA POZO ABSORBENTE

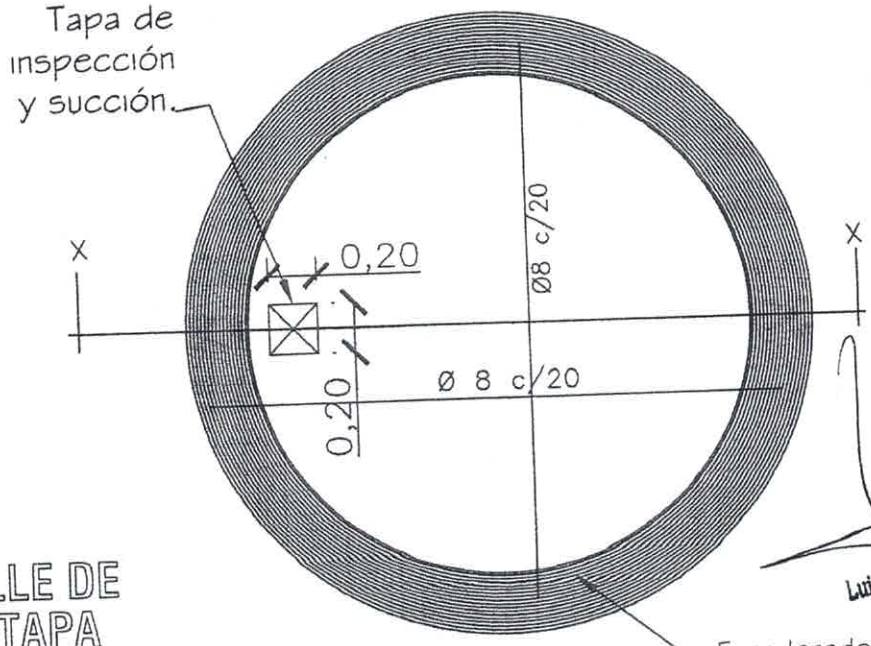


## DETALLE DE LOSA TAPA POZO ABSORBENTE

Luis Alberto Fernández Portillo
Arquitecto
Reg. M.O.P.C. Nº 3.193

| MINISTERIO DE EDUCACION Y CULTURA<br>DIRECCIÓN DE INFRAESTRUCTURA | | 05 |
|---|---|---|
| SSHH tipo 2.55 x 4.00 con techo de tejas | DETALLE POZO ABSORBENTE | Sin Escala |

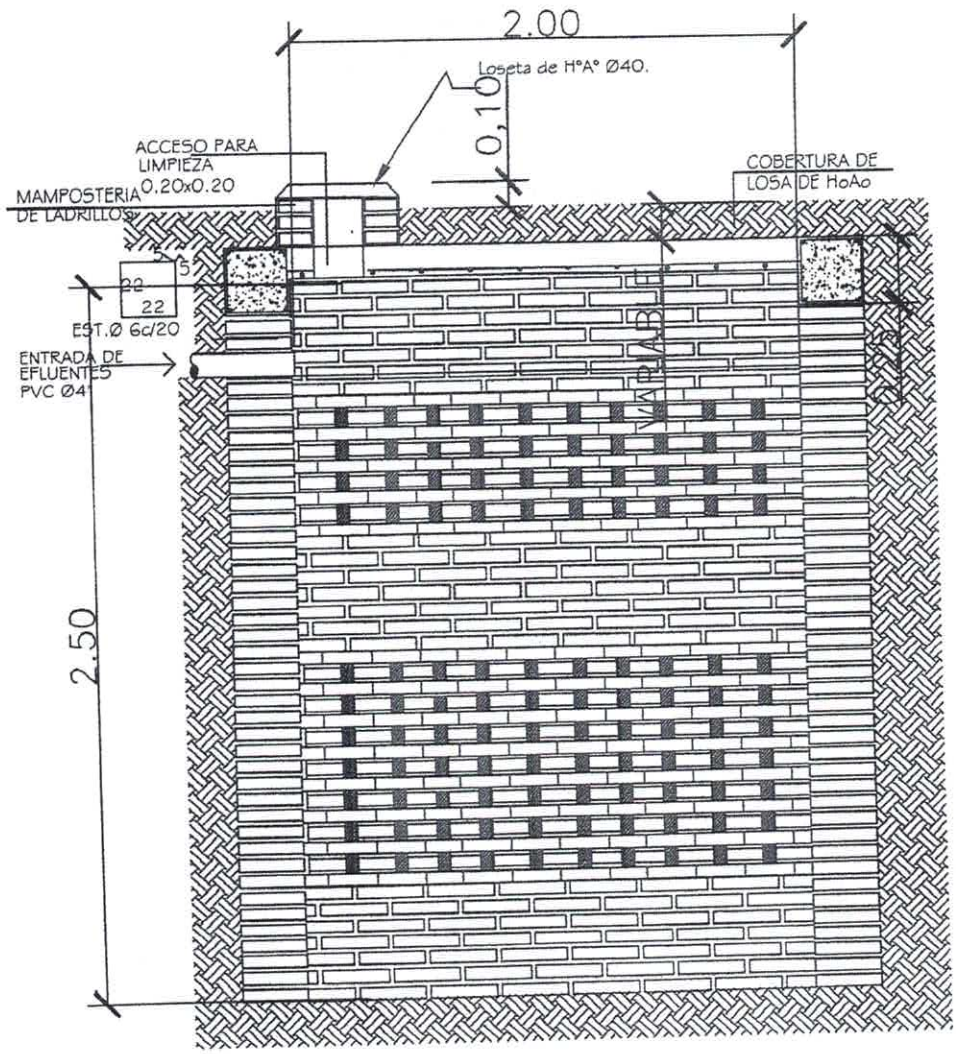


POZO ABSORBENTE

CORTE X-X

Luis Alberto Fernández Forés
Arquitecto
Reg. M.O.P.C. Nº 3.193

| MINISTERIO DE EDUCACION Y CULTURA<br>DIRECCIÓN DE INFRAESTRUCTURA | | 06 |
|---|---|---|
| SSHH tipo 2.55 x 4.00 con techo de tejas | DETALLE POZO ABSORBENTE | Sin Escala |

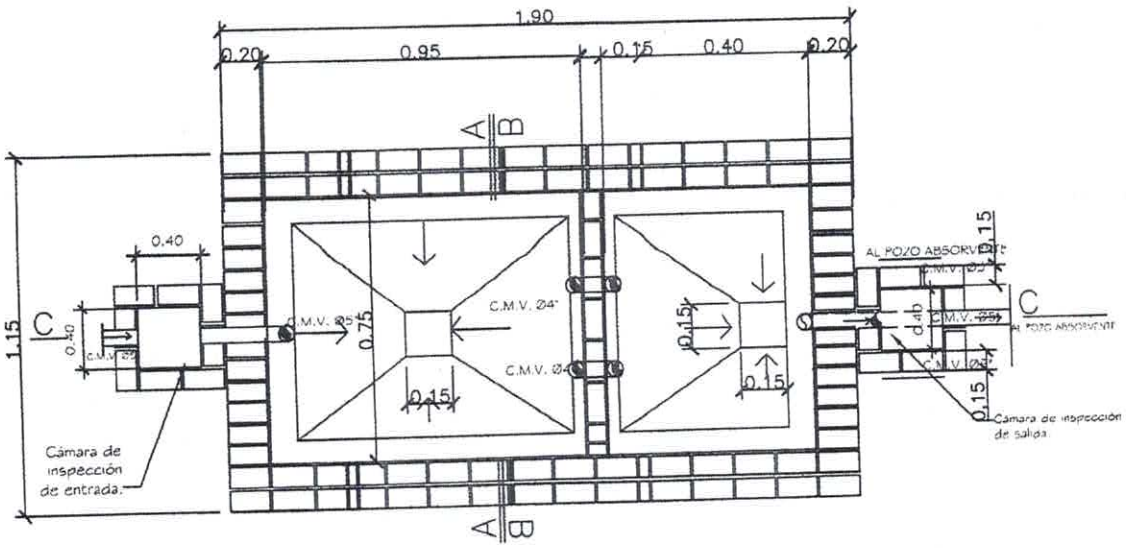


PLANTA CAMARA SEPTICA

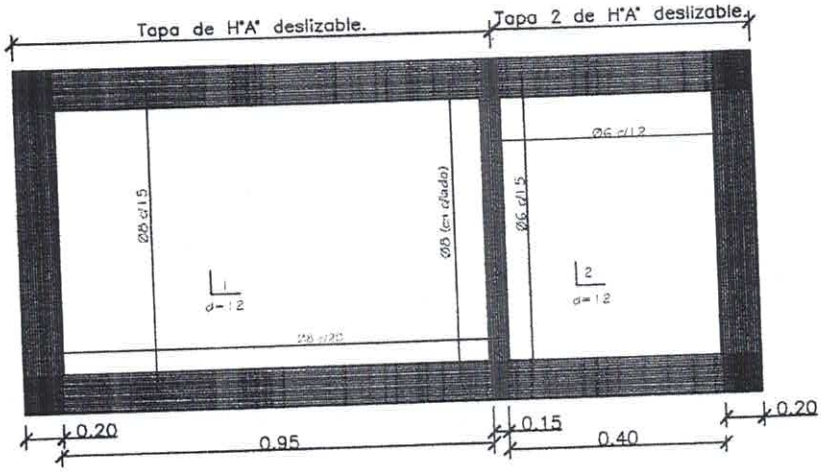


DETALLE DE LOSA TAPA CAMARA SEPTICA

Luis Alberto Fernández Portillo
Arquitecto
Reg. M.O.P.C. Nº 3.183

| MINISTERIO DE EDUCACION Y CULTURA<br>DIRECCIÓN DE INFRAESTRUCTURA | | 07 |
|---|---|---|
| SSHH tipo 2.55 x 4.00 con techo de tejas | DETALLE CAMARA SEPTICA | Sin Escala |

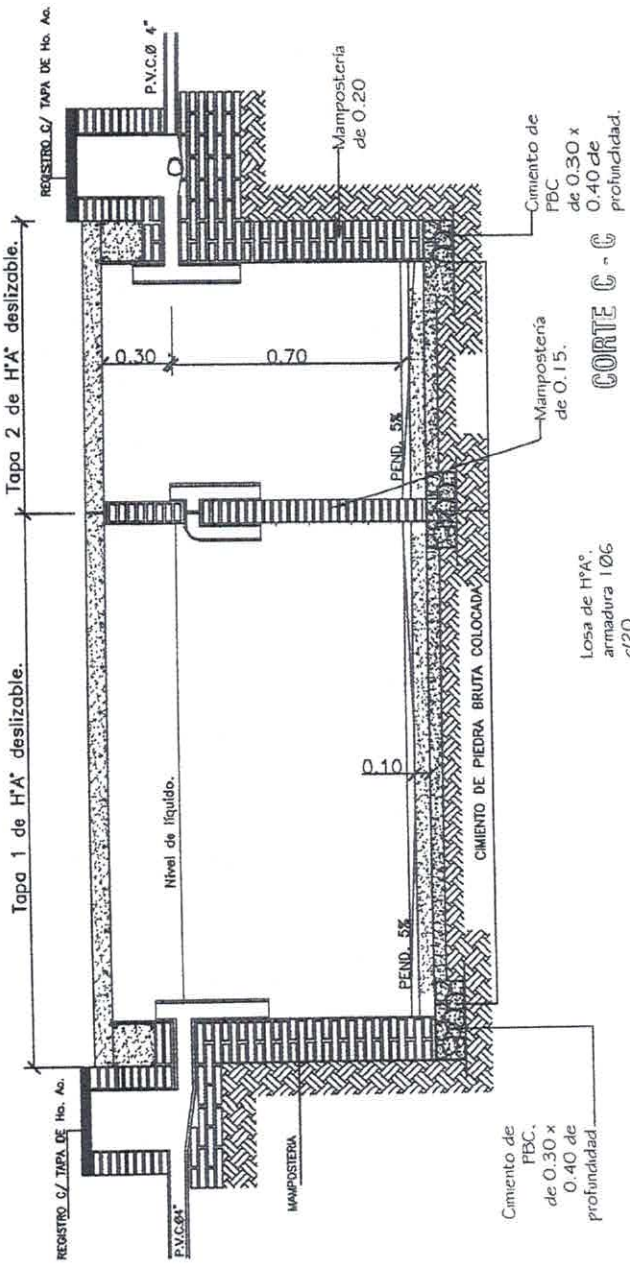


Luis Alberto Fernández Portillo
Arquitecto
Reg. M.O.P.C. Nº 3.183

| MINISTERIO DE EDUCACION Y CULTURA<br>DIRECCIÓN DE INFRAESTRUCTURA | | 08 |
|---|---|---|
| SSHH tipo 2.55 x 4.00 con techo de tejas | DETALLE CAMARA SEPTICA | Sin Escala |