PLANOS GENERALES

ESCUELA BASICA 7187 (GLEBA 5)

- **PINTURAS /NO APLICA**
- **Cercado Perimetral**

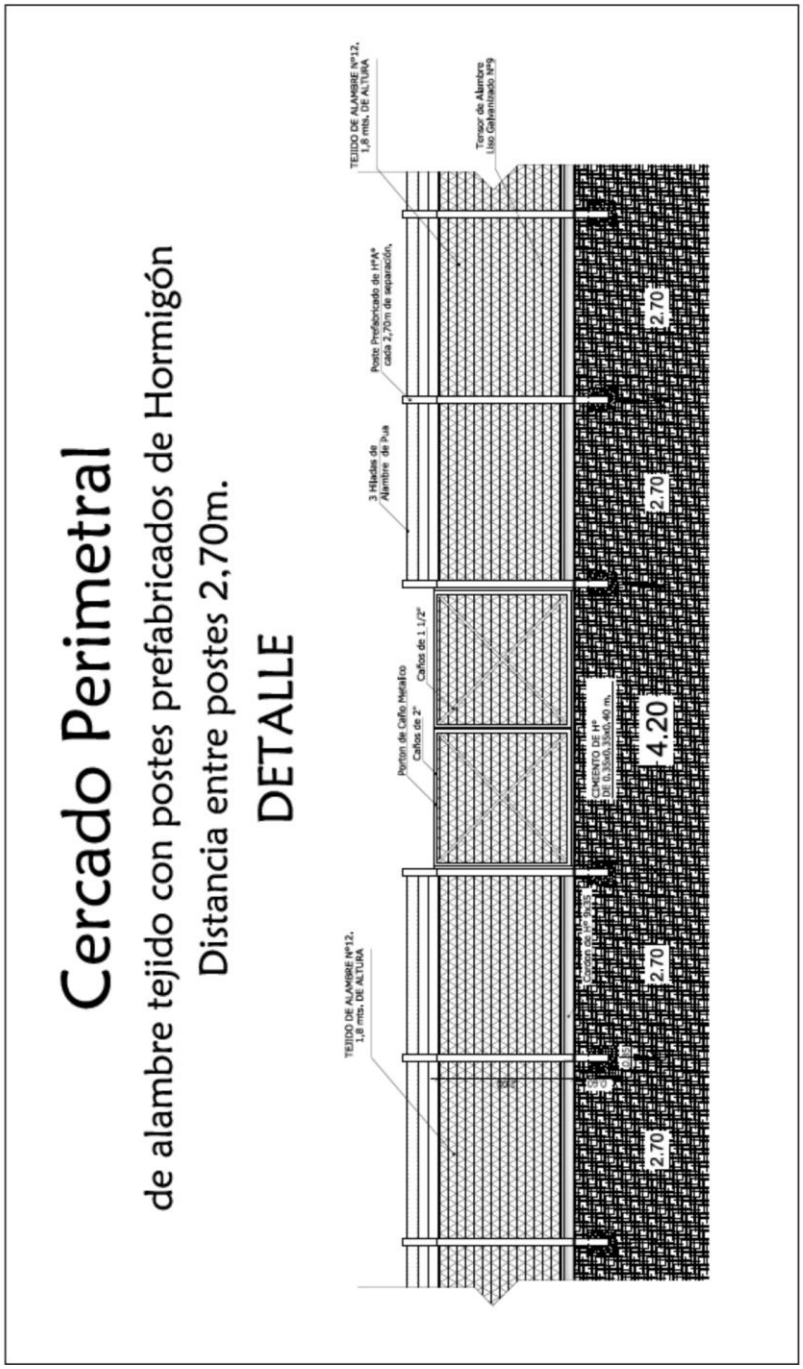

- **TECHO DE CHAPA**

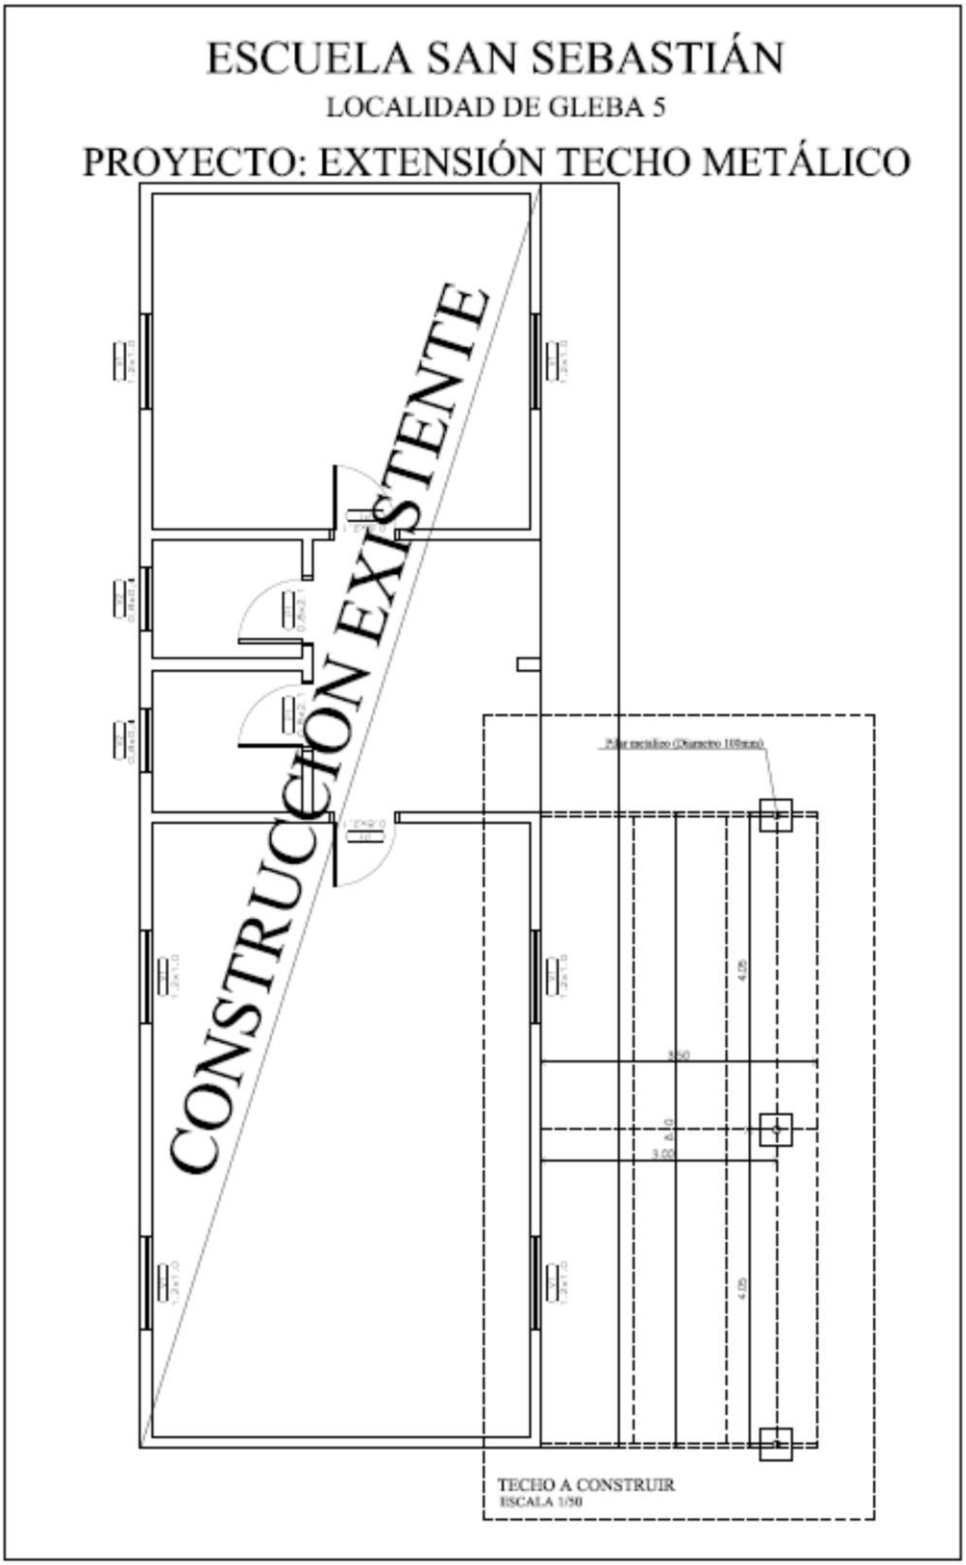

ESCUELA DE GLEBA 5
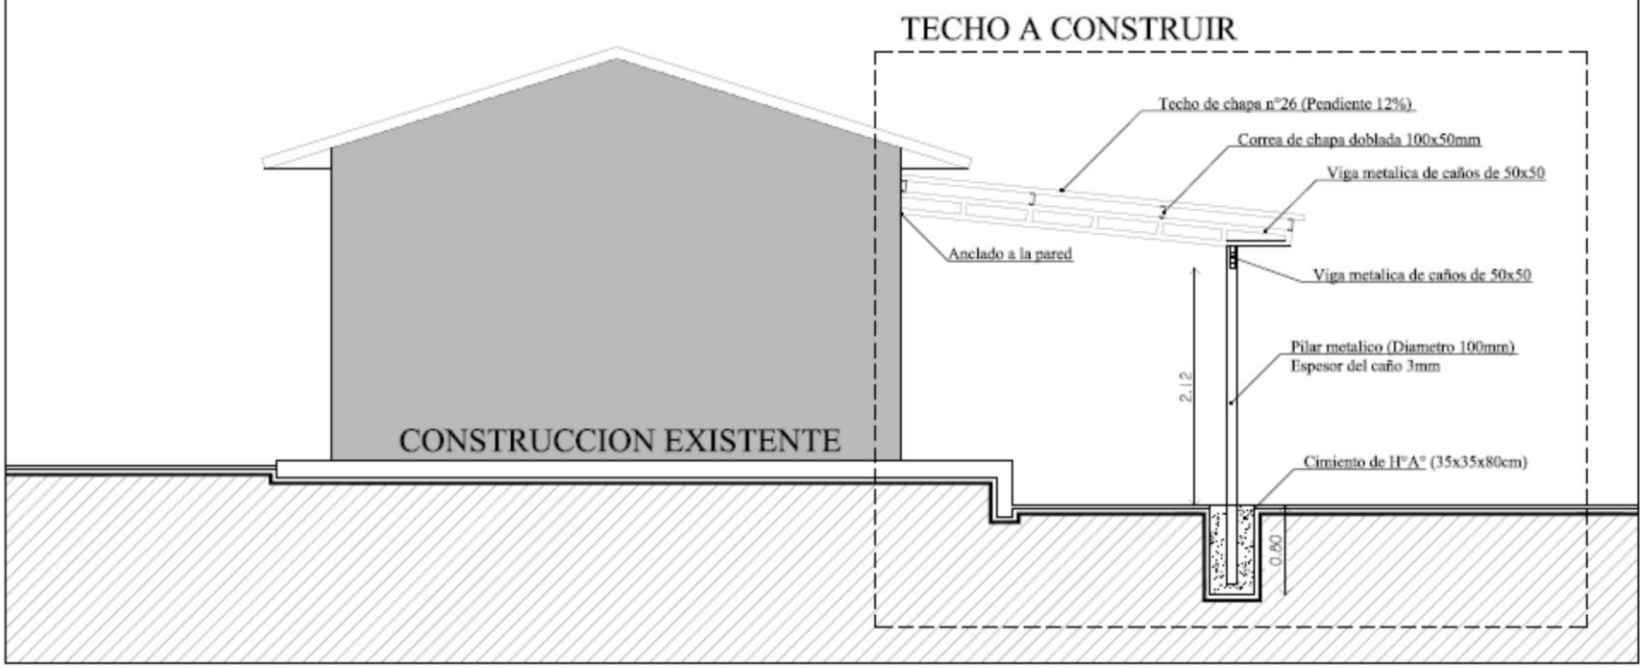
PROYECTO: EXTENSIÓN DE TECHO METÁLICO