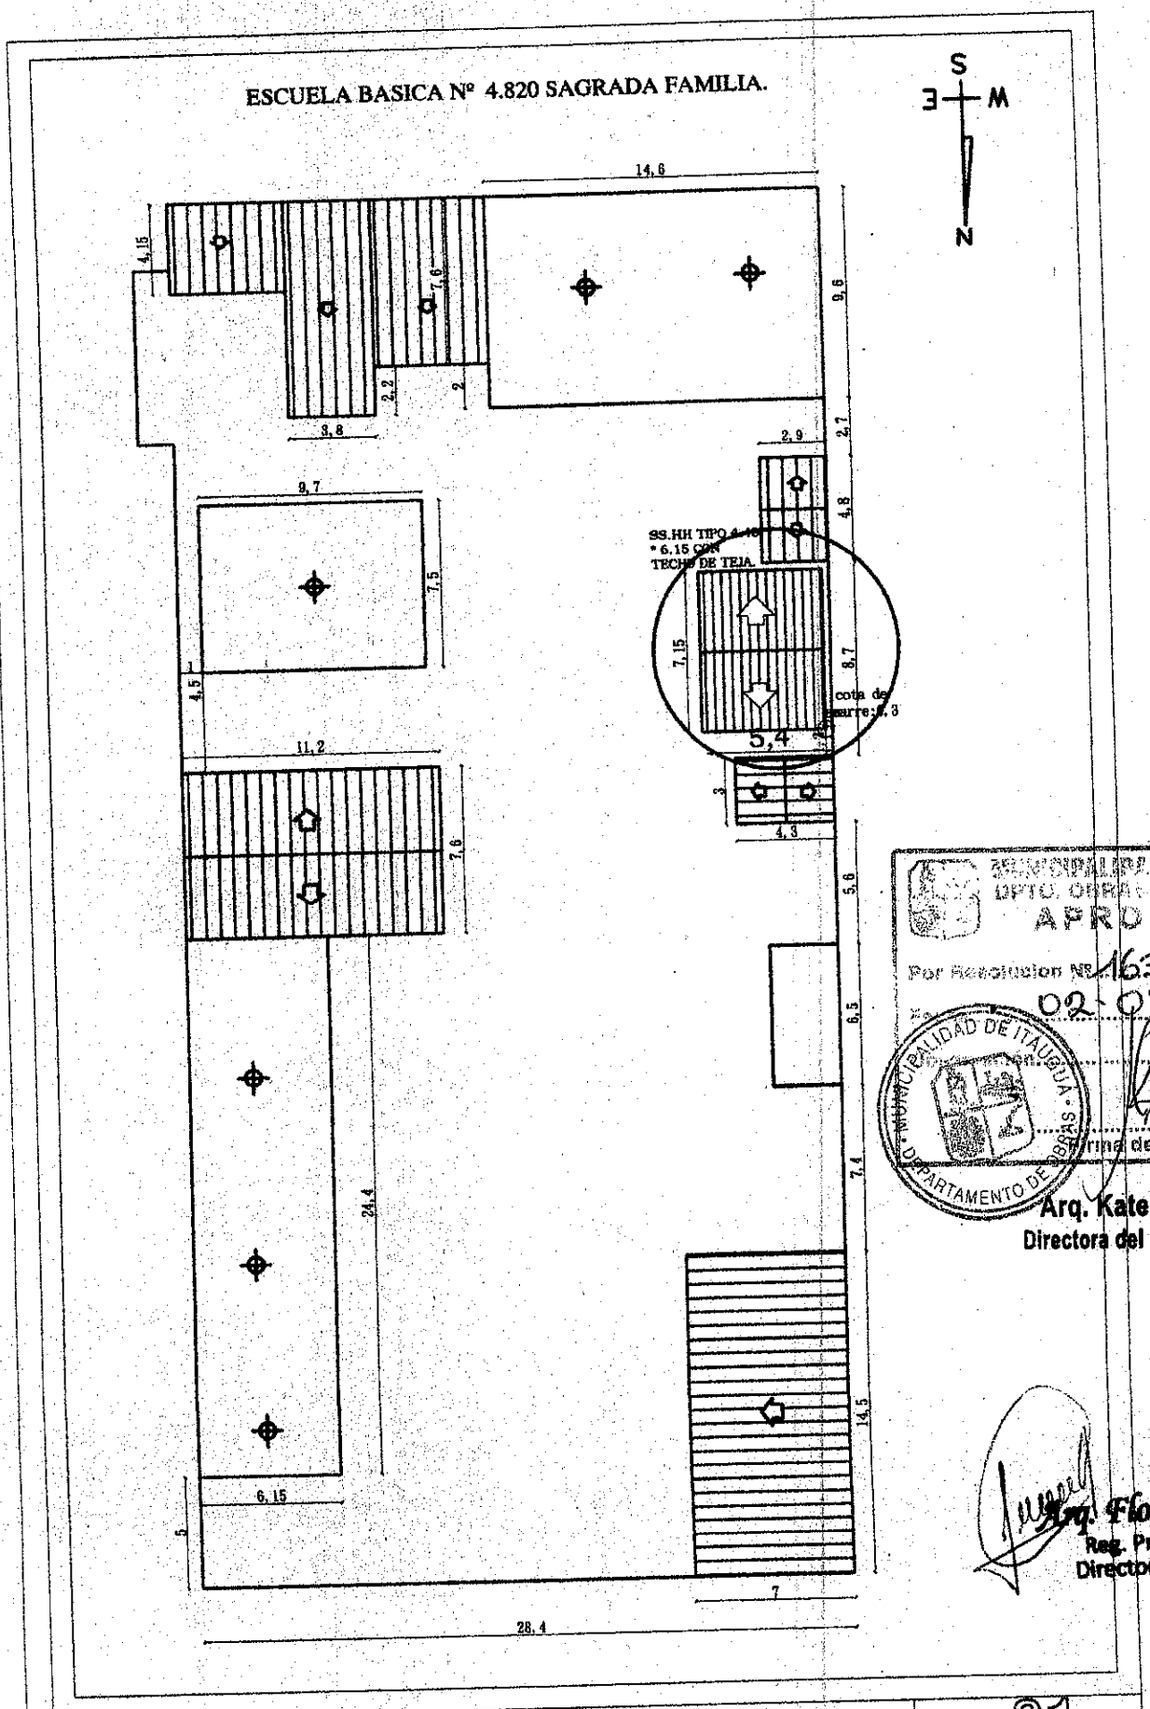

ESCUELA BASICA Nº 4.820 SAGRADA FAMILIA.		01
PROYECTO: CONSTRUCCIÓN DE SANITARIO 4.40 M X 6.15 M CON TECHO DE TEJA.	PLANTA BAJA DEL CONJUNTO	Esc.:1/500

MUNICIPALIDAD DE ITAUGUA
DPTO. OBRAS Y CATASTRO
APROBADO
Por Resolución Nº 1637/2019
Fecha 02-08-2019
Firma del Encargado
Arq. Katerine Solís
Directora del Dto. de Obras

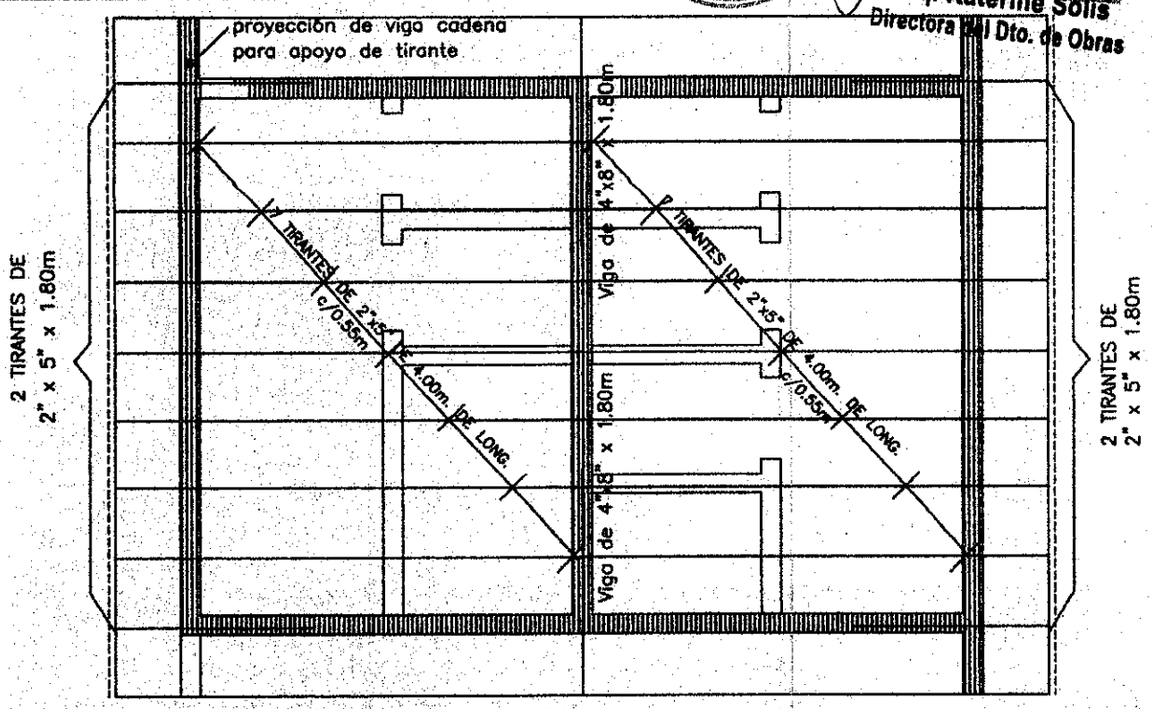

Planta de techo

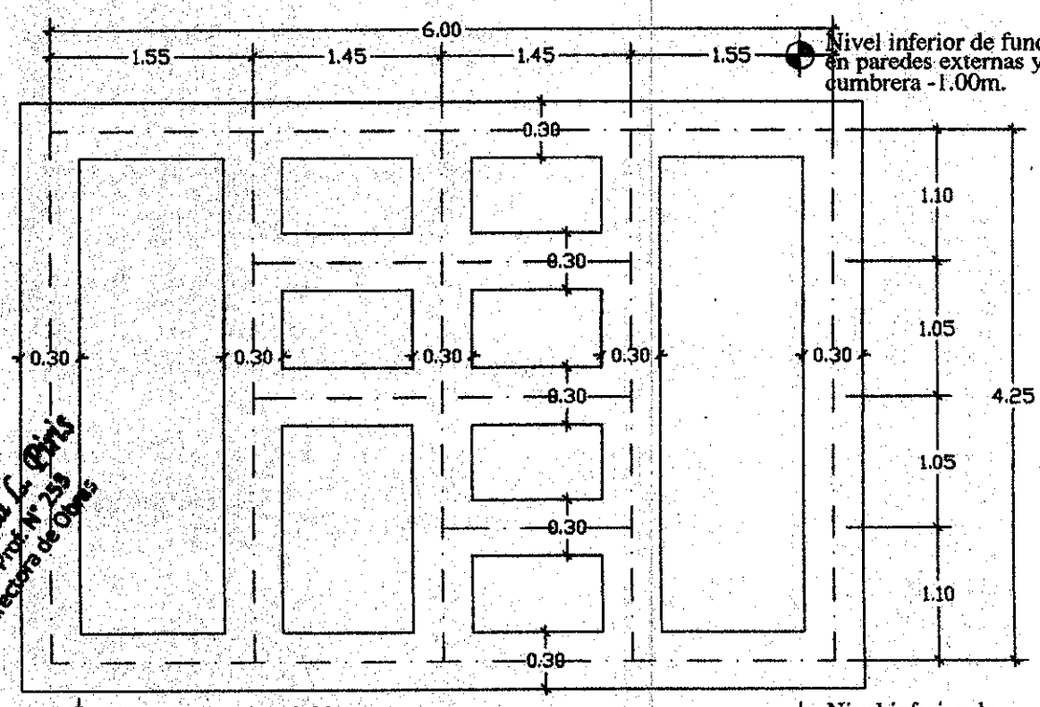

Arq. Flavia L. Paris
Reg. Prof. Nº 253
Directora de Obras

Planta de fundación

MINISTERIO DE EDUCACION Y CULTURA DIRECCIÓN DE INFRAESTRUCTURA		03
SSHH tipo 4.40 x 6.15 con techo de tejas	PLANTA DE TECHO Y PLANTA DE FUNDACION	Esc.: 1/100

MUNICIPALIDAD DE TACUARUNA
DPTO. OBRAS Y CATASTRO
APROBADO
Por Resolución Nº 1637/2019
Fecha 02-08-2019
Firma del Encargado

MUNICIPALIDAD DE ITAKYRY
DEPARTAMENTO DE OBRAS

Arq. Katerine Solís
Directora del Dto. de Obras

Planta Instalación Agua corriente

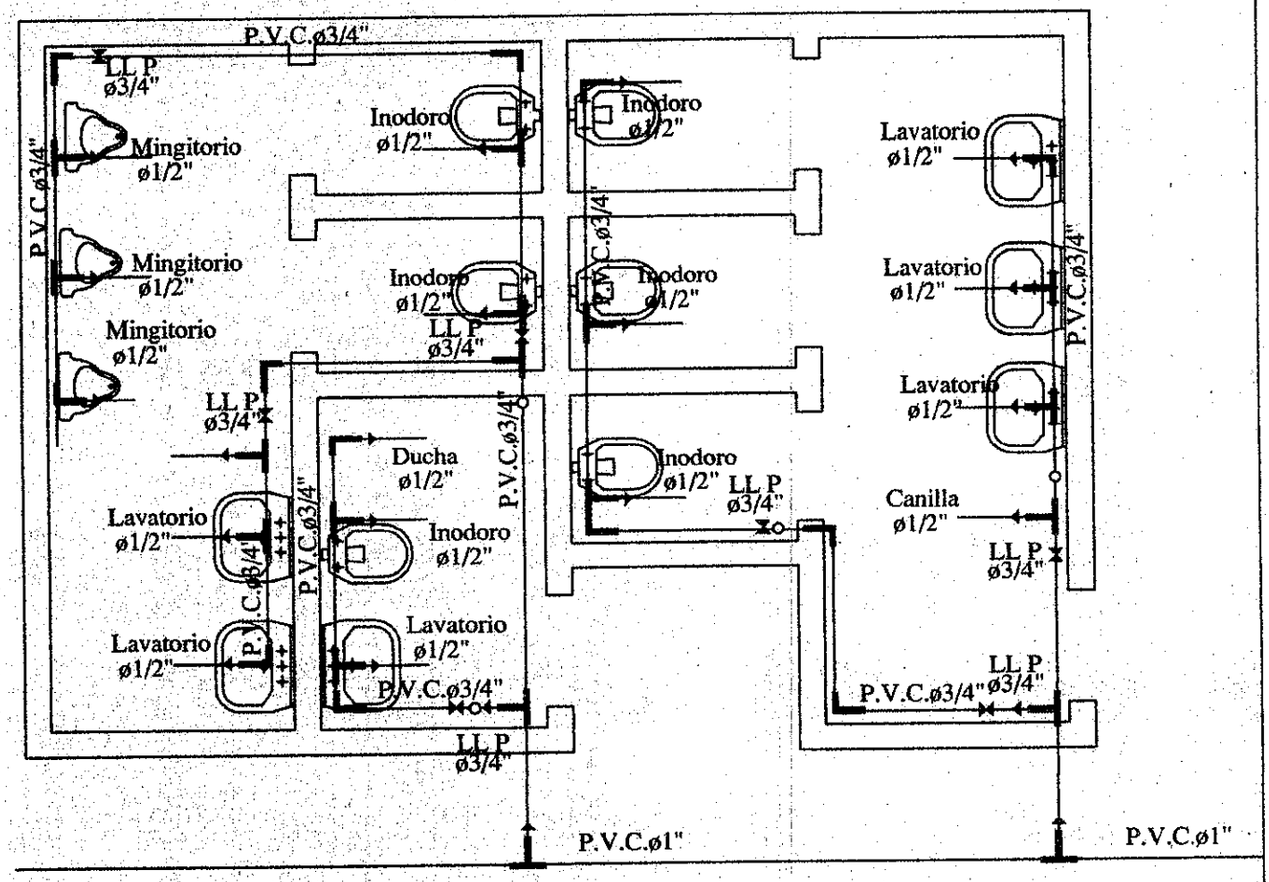

Para cada cisterna de los inodoros se debera colocar una llave de paso

Arq. Flora L. Piris
Reg. Prof. N° 253
Directora de Obras

MINISTERIO DE EDUCACION Y CULTURA DIRECCIÓN DE INFRAESTRUCTURA		04
SSHH tipo 4.40 x 6.15 con techo de tejas	PLANTA INSTALACION AGUA CORRIENTE	Esc.: 1/75

Axonometría

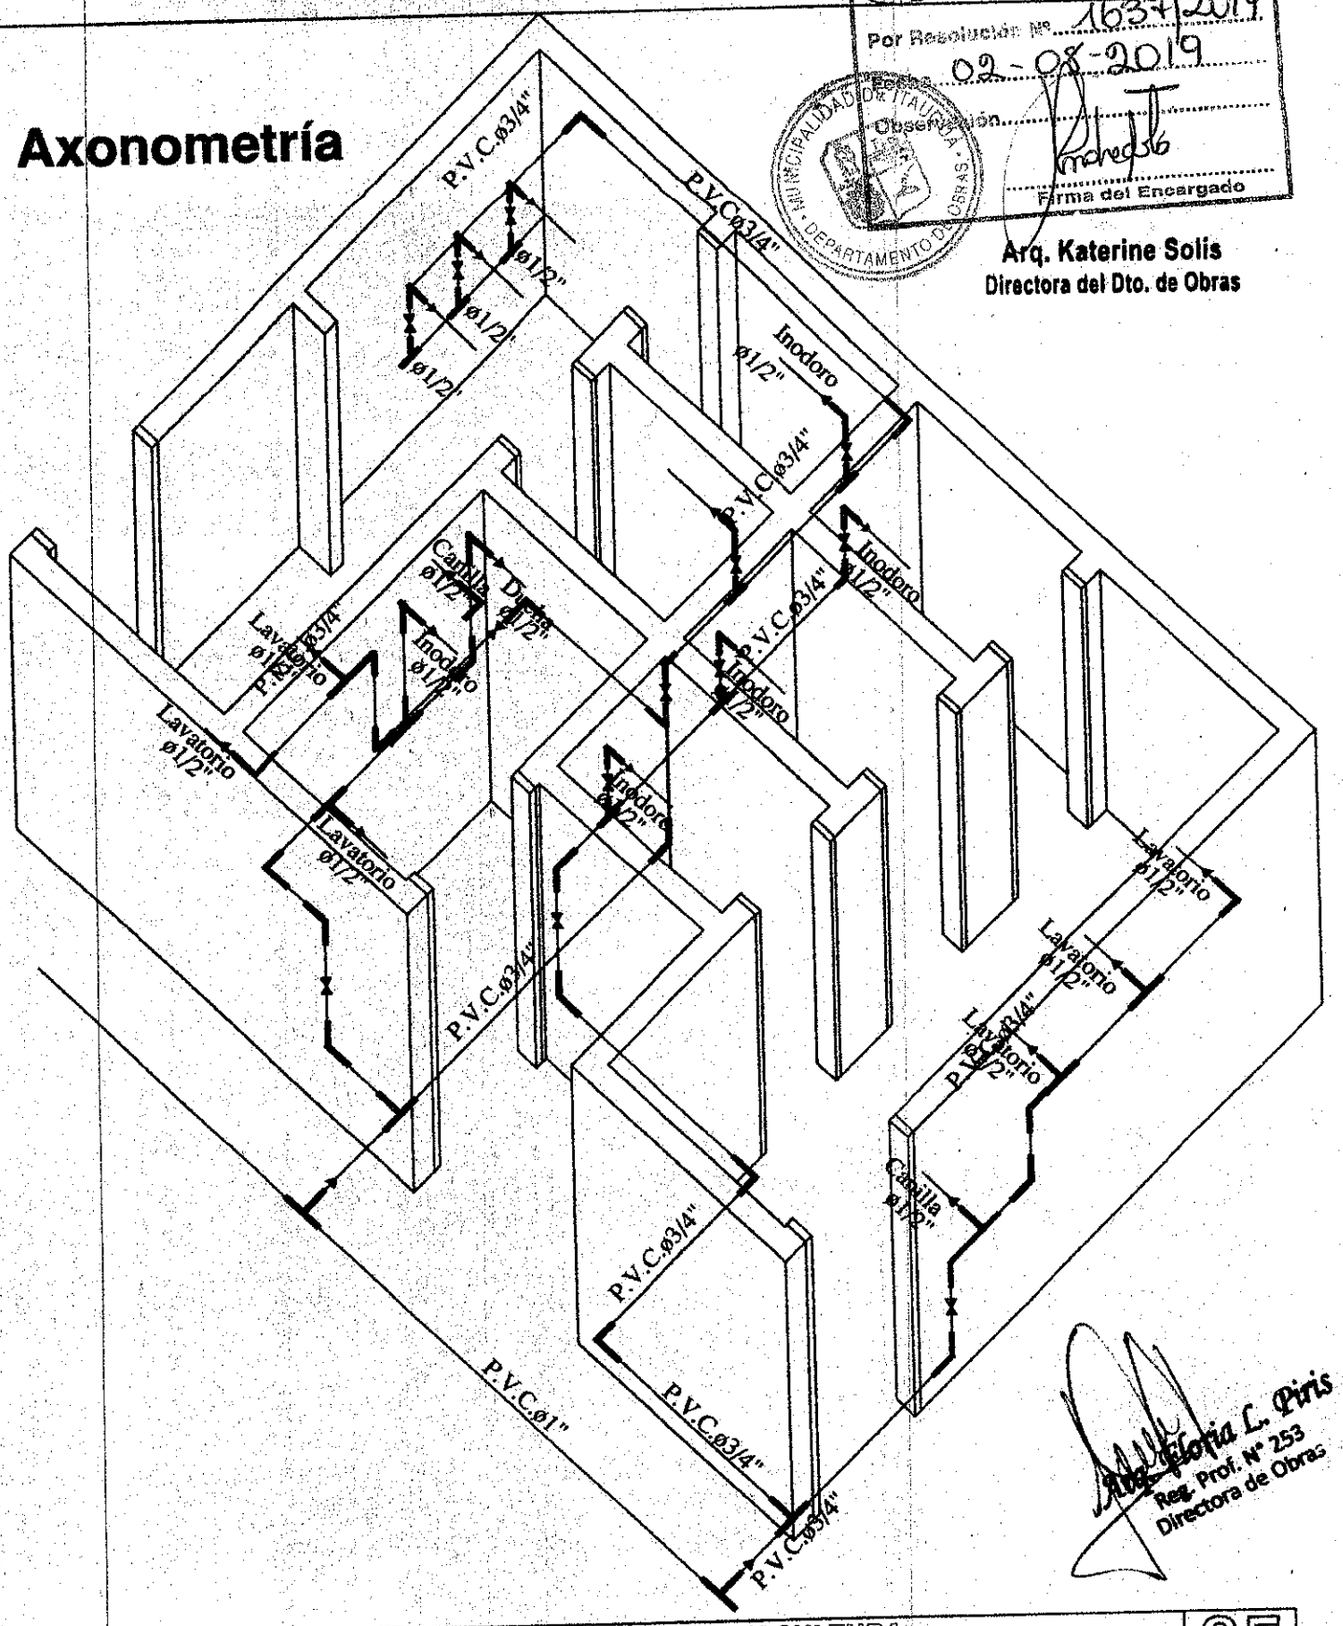

MUNICIPALIDAD DE ITAUGUA
DPTO. OBRAS Y CATASTRO
APROBADO
Por Resolución Nº 1637/2019
Fecha 02-08-2019
Observación
Firma del Encargado

Arq. Katerine Solis
Directora del Dto. de Obras

Arq. Gloria L. Piris
Reg. Prof. Nº 253
Directora de Obras

MINISTERIO DE EDUCACION Y CULTURA DIRECCIÓN DE INFRAESTRUCTURA		05
SSHH tipo 4.40 x 6.15 con techo de tejas	DETALLE CAÑERIAS	Esc.: 1/75

MUNICIPALIDAD DE ITAUGUA
DPTO. OBRAS Y CATASTRO
APROBADO
Por Resolución Nº 1637/2019
Fecha 02-08-2019
Observación
Arq. Katerine Solis
Directora del Dto. de Obras

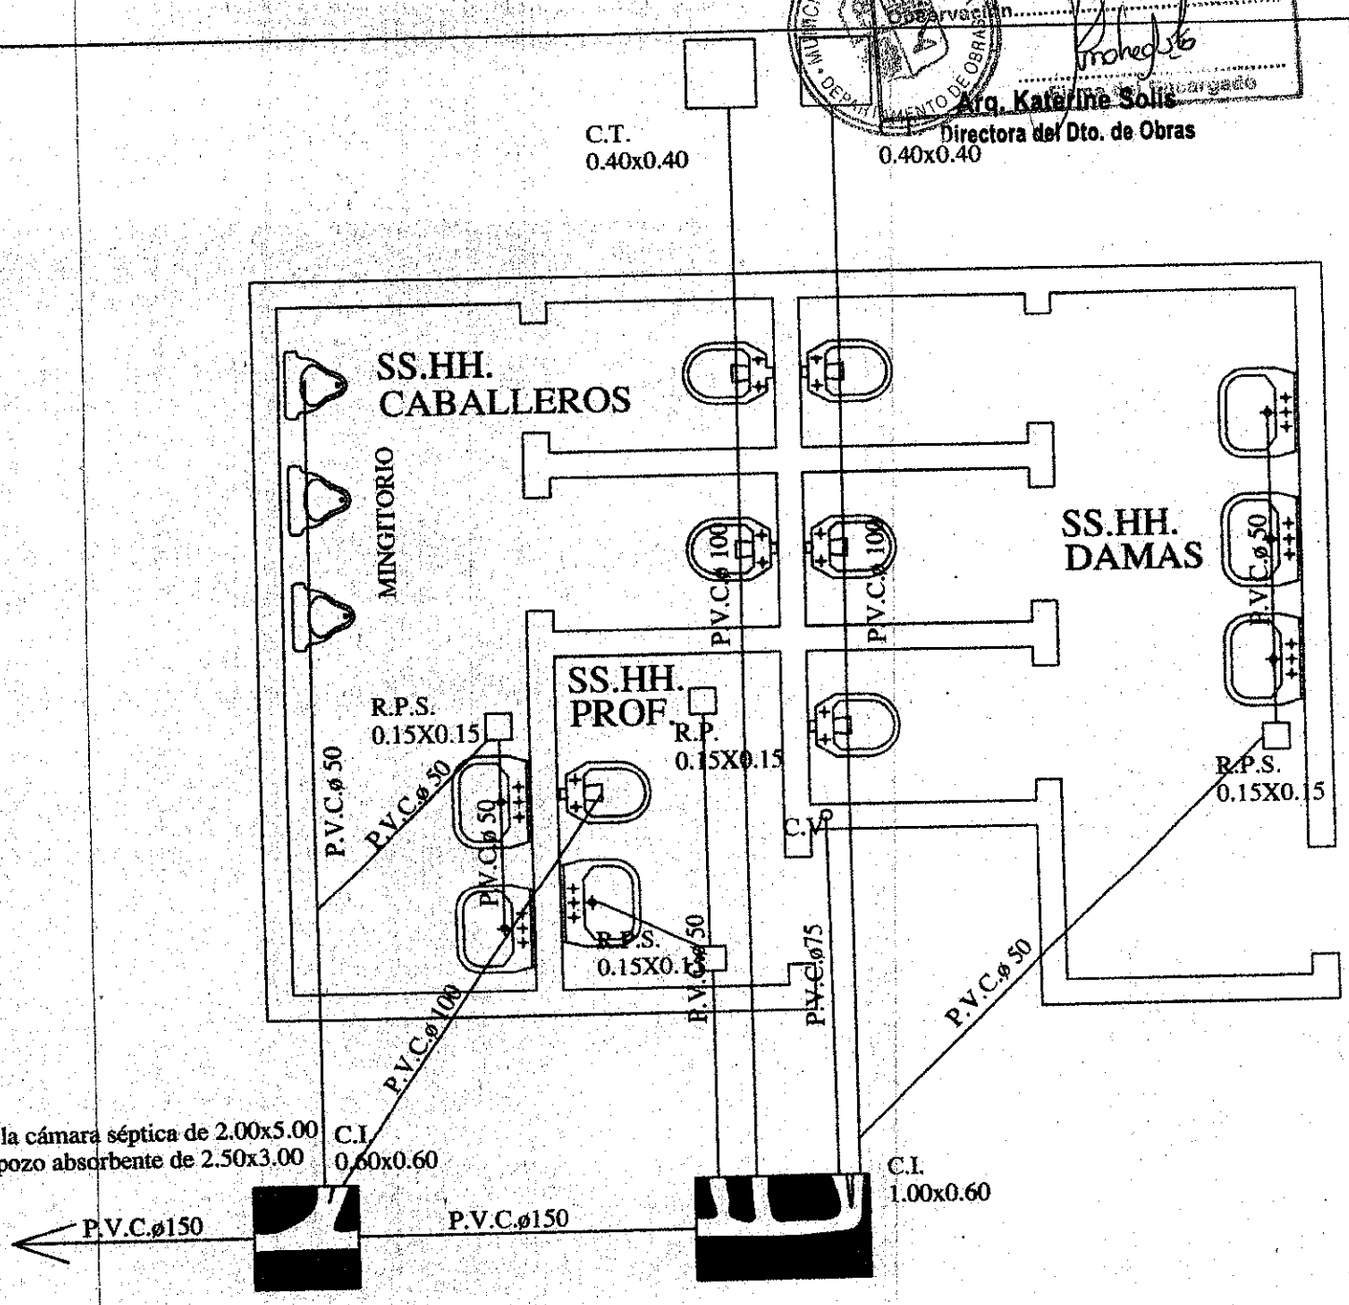

OBS.:

1. La pend. de las cañerías deberán ser del 0.5%
2. En caso de tener el S.S.H.H. en el lindero colocar la cámara tapada dentro del último box pegado al muro del lindero.

Arq. Floria L. Piris
Reg. Prof. Nº 253
Directora de Obras

Planta Instalación Desagüe Cloacal

MINISTERIO DE EDUCACION Y CULTURA DIRECCIÓN DE INFRAESTRUCTURA		06
SSHH tipo 4.40 x 6.15 con techo de tejas	PLANTA INSTALACION DESAGÜE CLOACAL	Esc.: 1/75

MUNICIPALIDAD DE ITAUGUA
DEPARTAMENTO DE CATASTRO
APROBADO
Por Resolución Nº 1637/2019
02-08-2019
Observación
Firma del Encargado
Arq. Katerine Solis
Directora del Dto. de Obras

MUNICIPALIDAD DE ITAUGUA · DEPARTAMENTO DE OBRAS

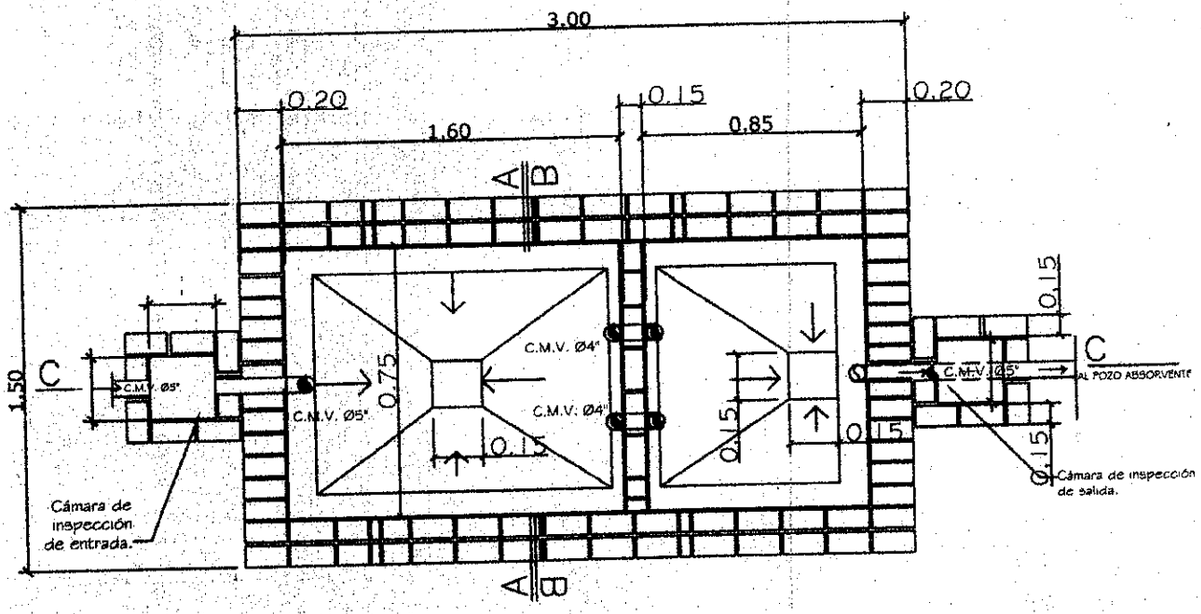

PLANTA CAMARA SEPTICA
Sin escala

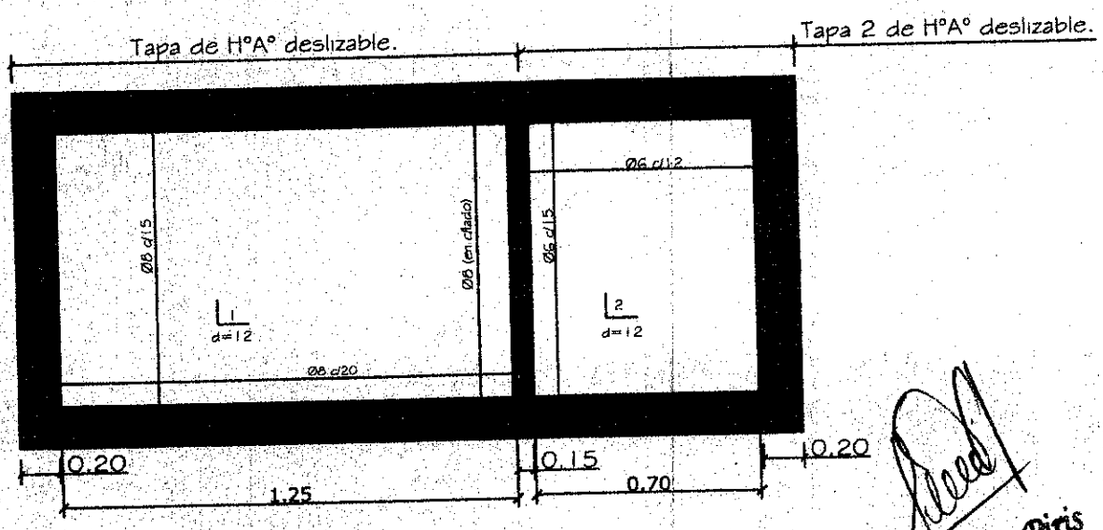

DETALLE DE LOSA TAPA CAMARA SEPTICA
Sin escala

Arq. Gloria L. Piris
Reg. Prof. N° 253
Directora de Obras

MINISTERIO DE EDUCACION Y CULTURA DIRECCIÓN DE INFRAESTRUCTURA		07
SSHH tipo 4.40 x 6.15 con techo de tejas	DETALLE CAMARA SEPTICA	Esc.: 1/100

MUNICIPALIDAD DE ITAUGUA
DPTO. OBRAS Y CATASTRO
APROBADO
Por Resolución Nº 1637/2019
Fecha 02-08-2019
Observación
Firma del Encargado
Arq. Katerine Solís
Directora del Dto. de Obras

MUNICIPALIDAD DE ITAUGUA · DEPARTAMENTO DE OBRAS ·

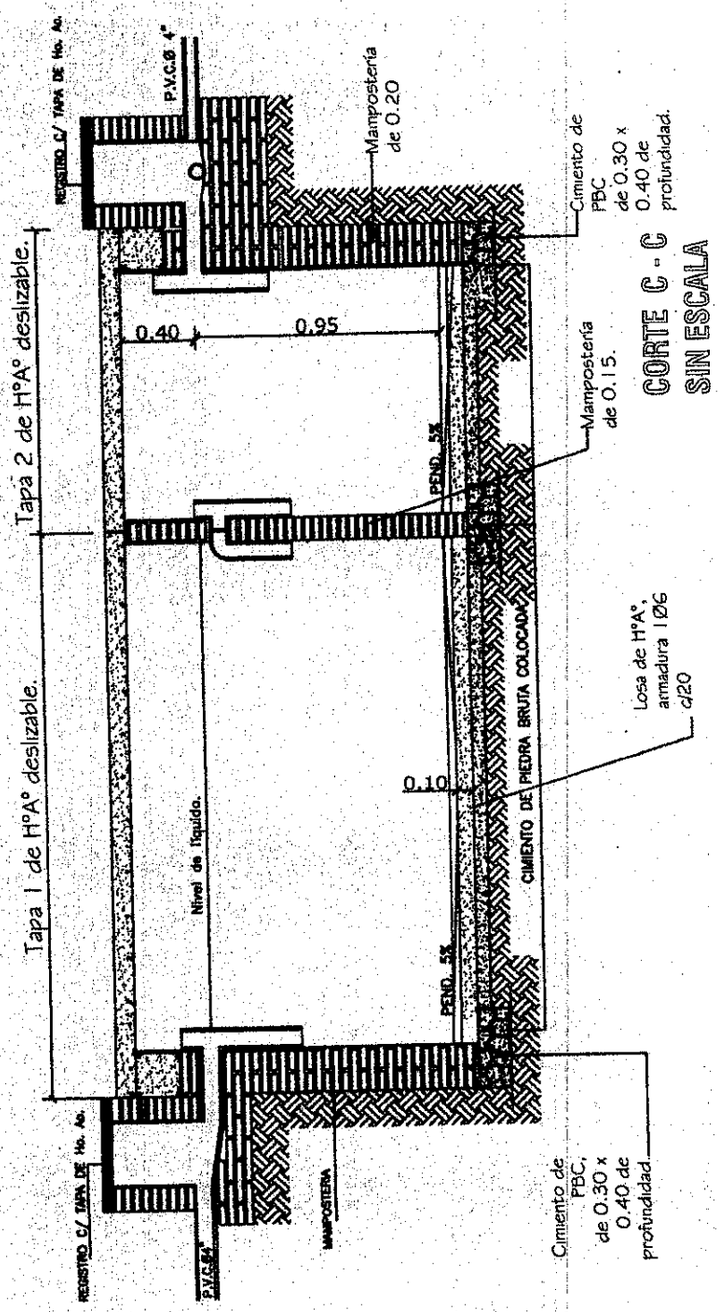

CORTE C - C
SIN ESCALA

Arq. Floria L. Piris
Reg. Prof. Nº 253
Directora de Obras

MINISTERIO DE EDUCACION Y CULTURA DIRECCIÓN DE INFRAESTRUCTURA		08
SSHH tipo 4.40 x 6.15 con techo de tejas	DETALLE CAMARA SEPTICA	Esc.: 1/100

MUNICIPALIDAD DE ITAUGUA
DPTO. OBRAS Y CATASTRO
APROBADO
Por Resolución Nº 1637/2019
Fecha 02-08-2019
Observación
Firma del Encargado
Arq. Katerine Solis
Directora del Dto. de Obras

MUNICIPALIDAD DE ITAUGUA · DEPARTAMENTO DE OBRAS ·

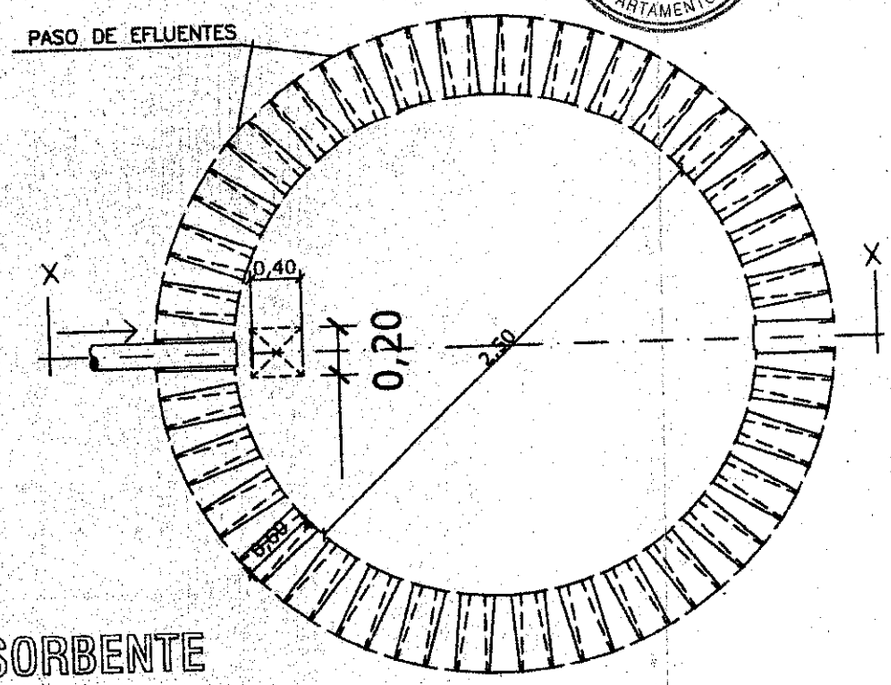

PLANTA
POZO ABSORBENTE

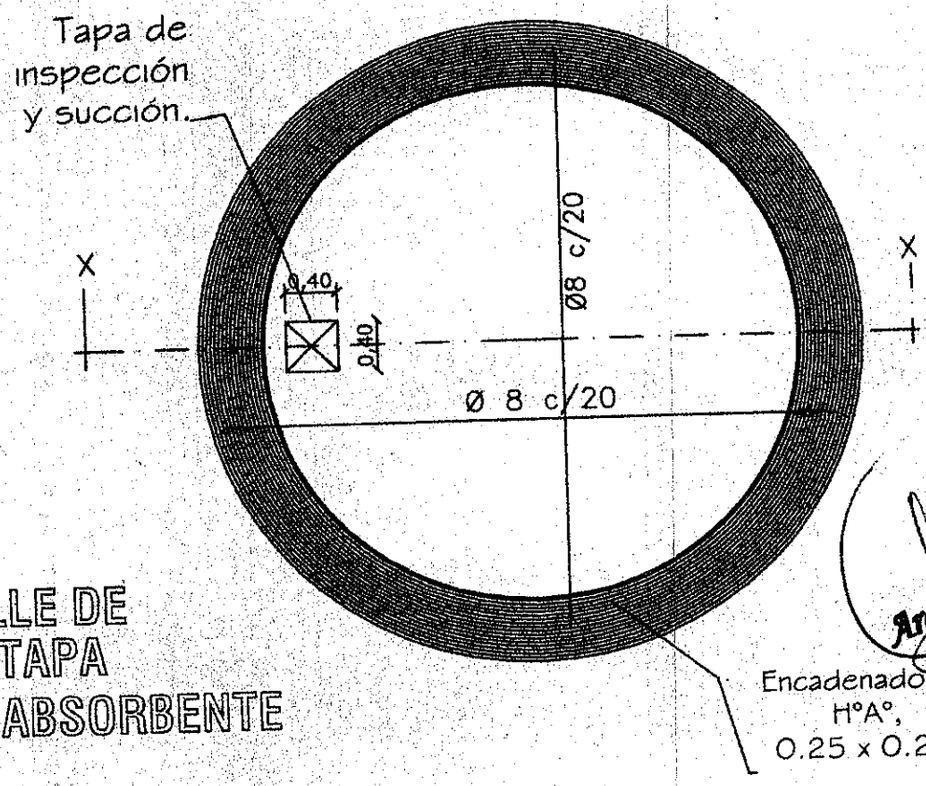

DETALLE DE
LOSA TAPA
POZO ABSORBENTE

Arq. Floria L. Piris
Reg. Prof. N° 253
Directora de Obras

MINISTERIO DE EDUCACION Y CULTURA DIRECCIÓN DE INFRAESTRUCTURA		09
SSHH tipo 4.40 x 6.15 con techo de tejas	DETALLE POZO ABSORBENTE	Esc.: 1/50

MUNICIPALIDAD DE ITAUGUA
DPTO. OBRAS Y CATASTRO
APROBADO
Por Resolución Nº 1637/2019
Fecha 02-08-2019
Firma del Encargado

MUNICIPALIDAD DE ITAUGUA · DEPARTAMENTO DE OBRAS

Arq. Katerine Solis
Directora del Dto. de Obras

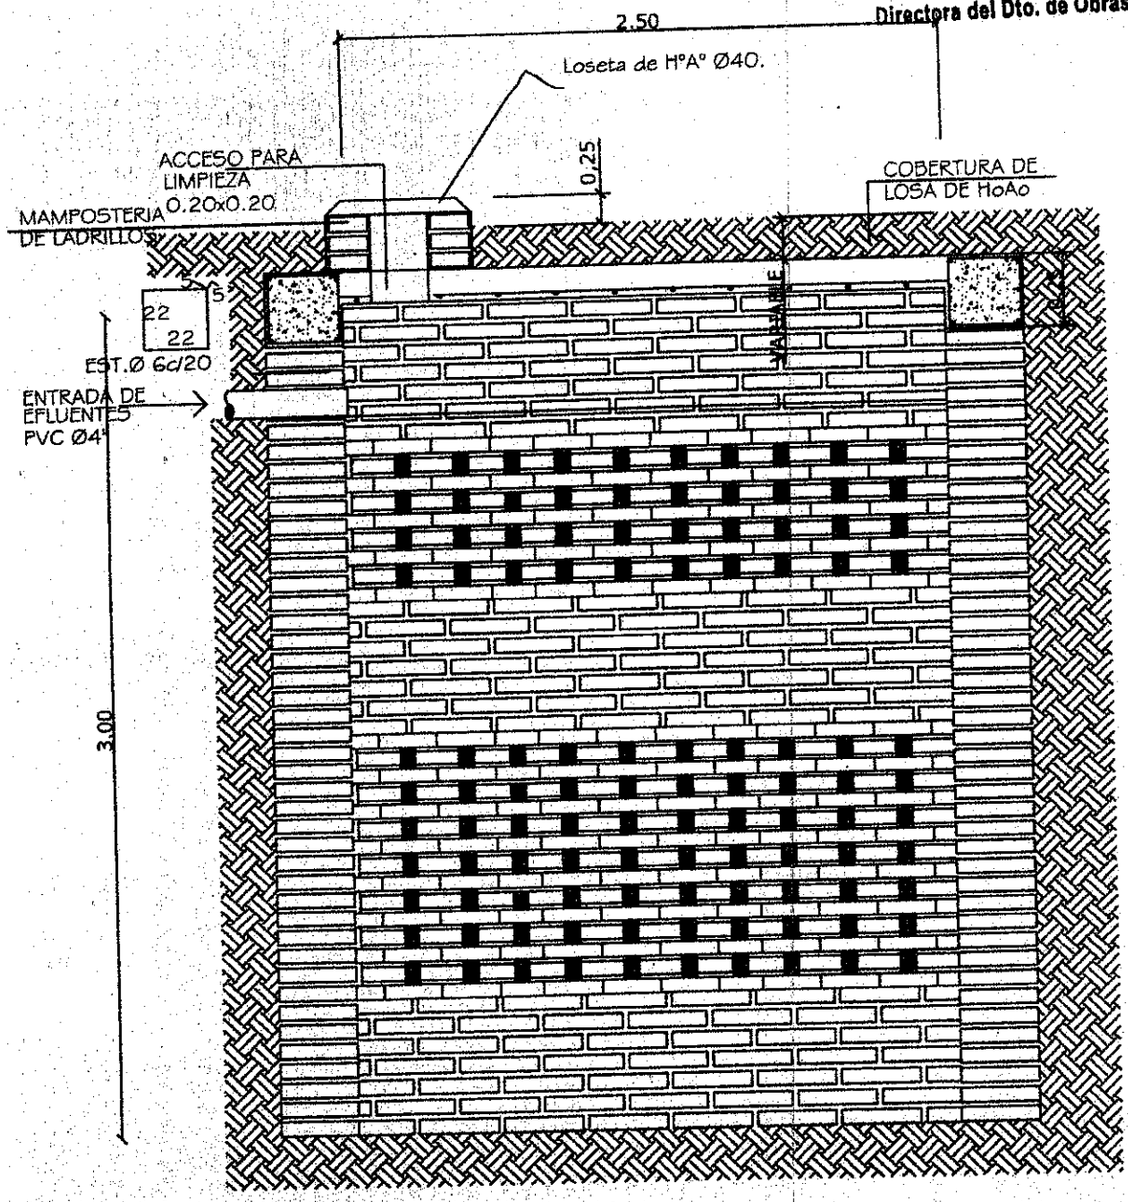

POZO ABSORBENTE

CORTE X-X

Arq. Floria L. (Pro
Reg. Prof. N° 253
Directora de Obras

MINISTERIO DE EDUCACION Y CULTURA DIRECCIÓN DE INFRAESTRUCTURA		10
SSHH tipo 4.40 x 6.15 con techo de tejas	DETALLE CAMARA SEPTICA	Sin Escala

MUNICIPALIDAD DE ITAUGUÁ
DPTO. OBRAS Y CATASTRO
APROBADO
Por Resolución Nº 1637/2019
Fecha 02-08-2019
Observación
Firma del Encargado
Arq. Katerine Solís
Directora del Dto. de Obras

Planta y Esquema de Instalación Eléctrica

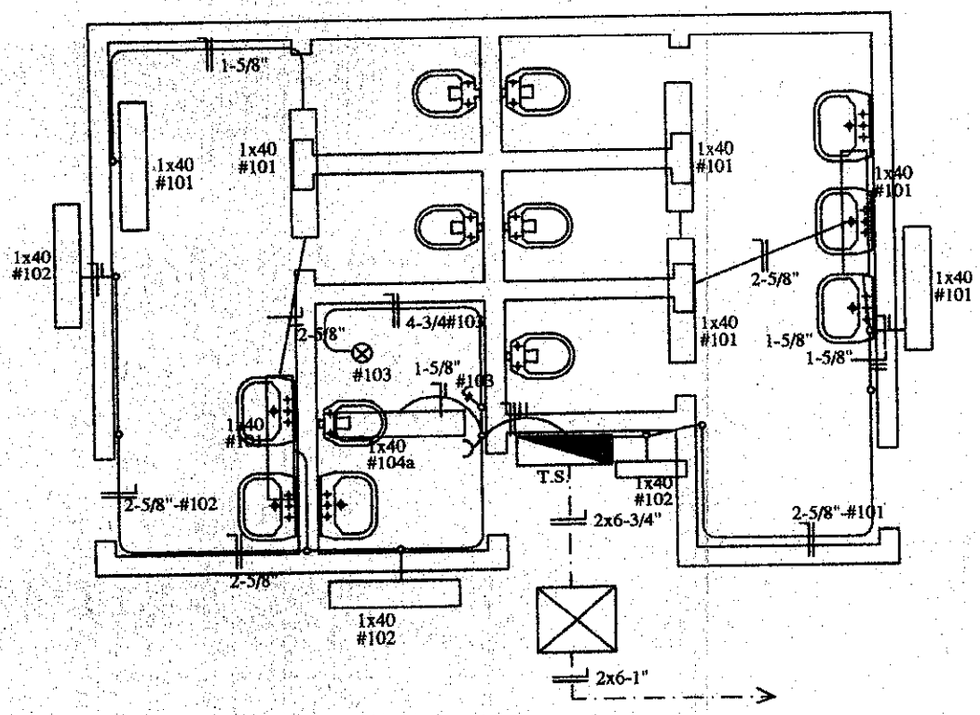

ESQUEMA DEL T.S.

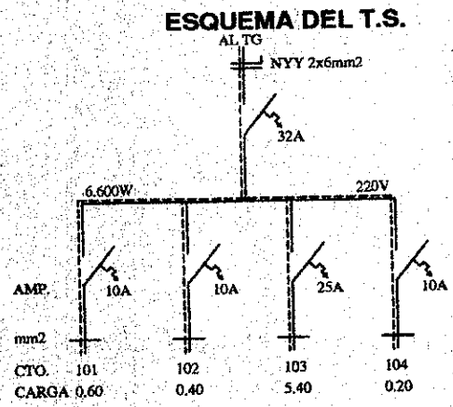

DETALLE DE CARGA T.S.

CTO.	Fluorescentes 1x40w	Tomas Watt	OTRAS CARGAS	TOTAL
#101	6x100			600
#102	4x100			400
#103			5.400	5.400
#104	1x100	1x100		200
TOTAL				6.600 W

Arq. Floria L. P
Reg. Prof. Nº 253
Directora de Obra

MINISTERIO DE EDUCACION Y CULTURA DIRECCIÓN DE INFRAESTRUCTURA		11
SSHH tipo 4.40 x 6.15 con techo de tejas	PLANTA Y ESQUEMA INST. ELECTRICA	Esc.: 1/100