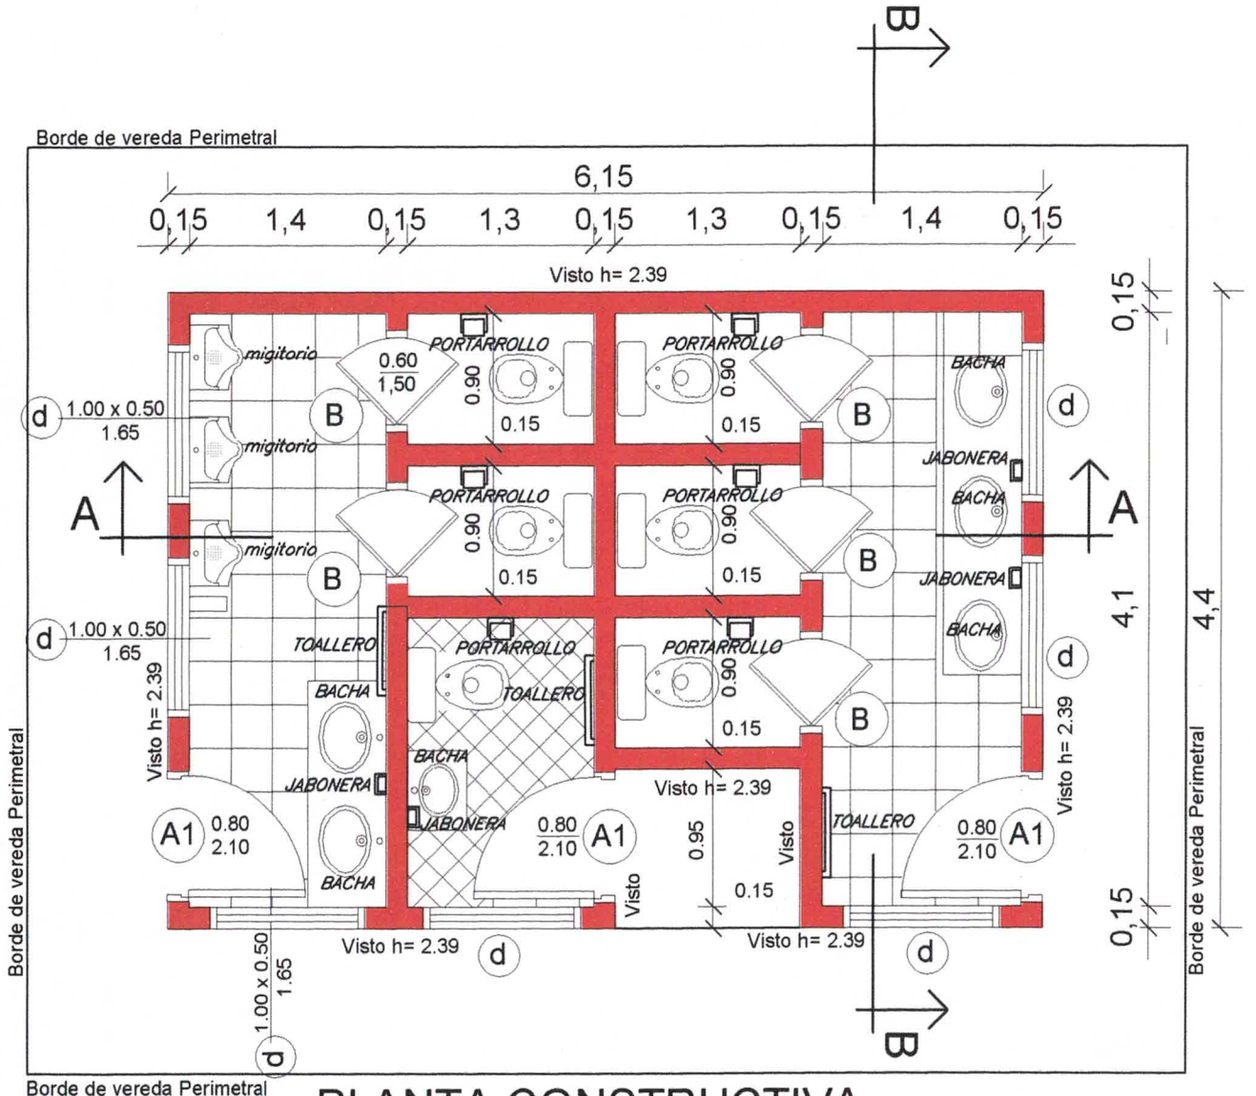

PLANTA CONSTRUCTIVA

ESCALA 1:50

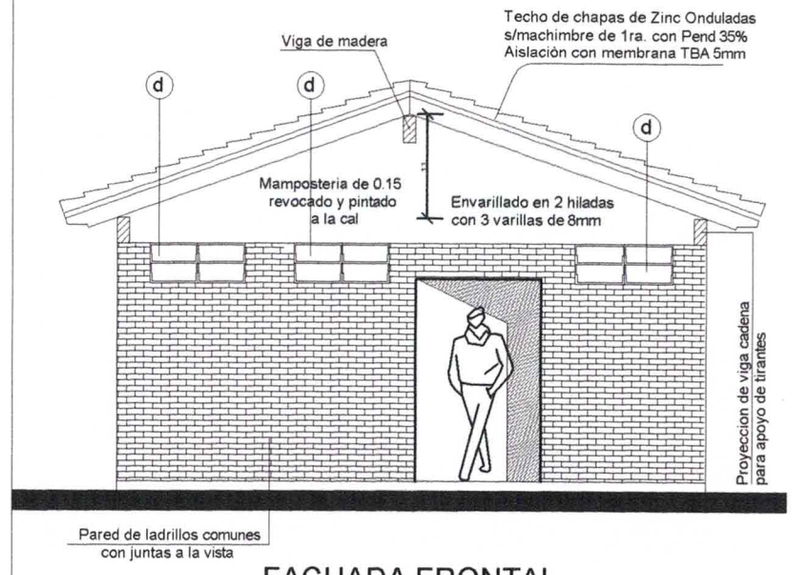

FACHADA FRONTAL

MUNICIPALIDAD DE MAYOR OTAÑO
DEPARTAMENTO DE OBRAS
MAYOR JULIO OTAÑO - ITAPUA

Amado Cabañas
Arquitecto
Reg. MOPC 1202

MUNICIPALIDAD DE MAYOR JULIO D. OTAÑO R.U.C. 80023440-5 Tel.: (0671) 20096 Email: municipalmayo1520@gmail.com	OBRA: BAÑOS SEXADO	DISTRITO: MAYOR OTAÑO			
	UBICACIÓN: ESC.BAS.5241 SAN JUAN BAUTISTA	LOTE 7 - A - FINCA Nº 805 - MANZ Nº AMPLIACIÓN			
	PROYECTO: Arq. Amado Cabañas				
	SUP. A CONSTRUIR: 27.00 mts2		CONSTRUCTOR	FIRMA PROYECTISTA	FIRMA DIR.TECNICA / FIRMA INTENDENTE

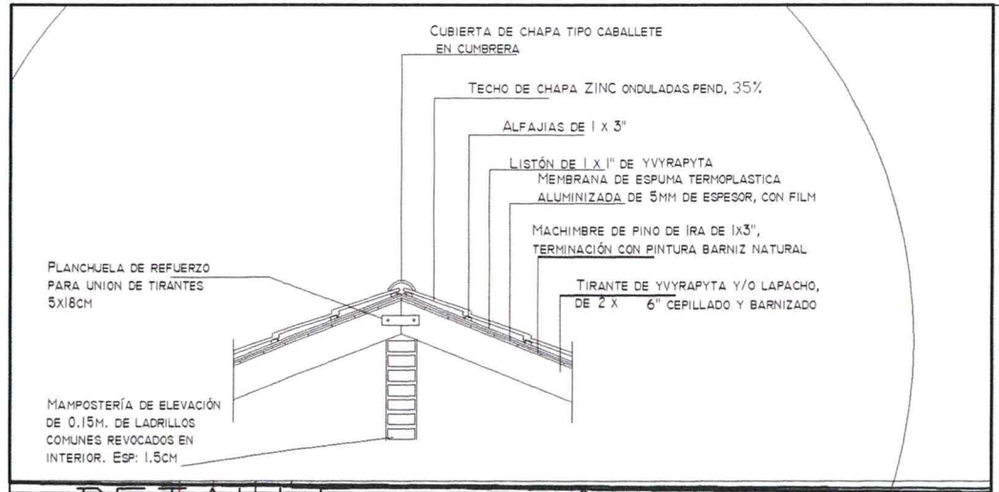

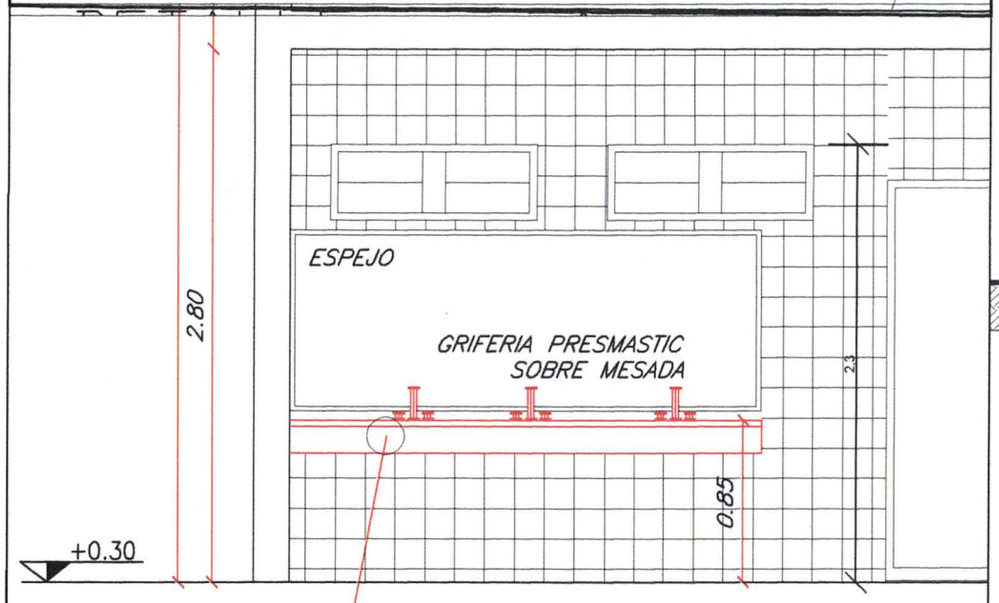

CORTE VISTA B - B
LAVATORIO + ESPEJO

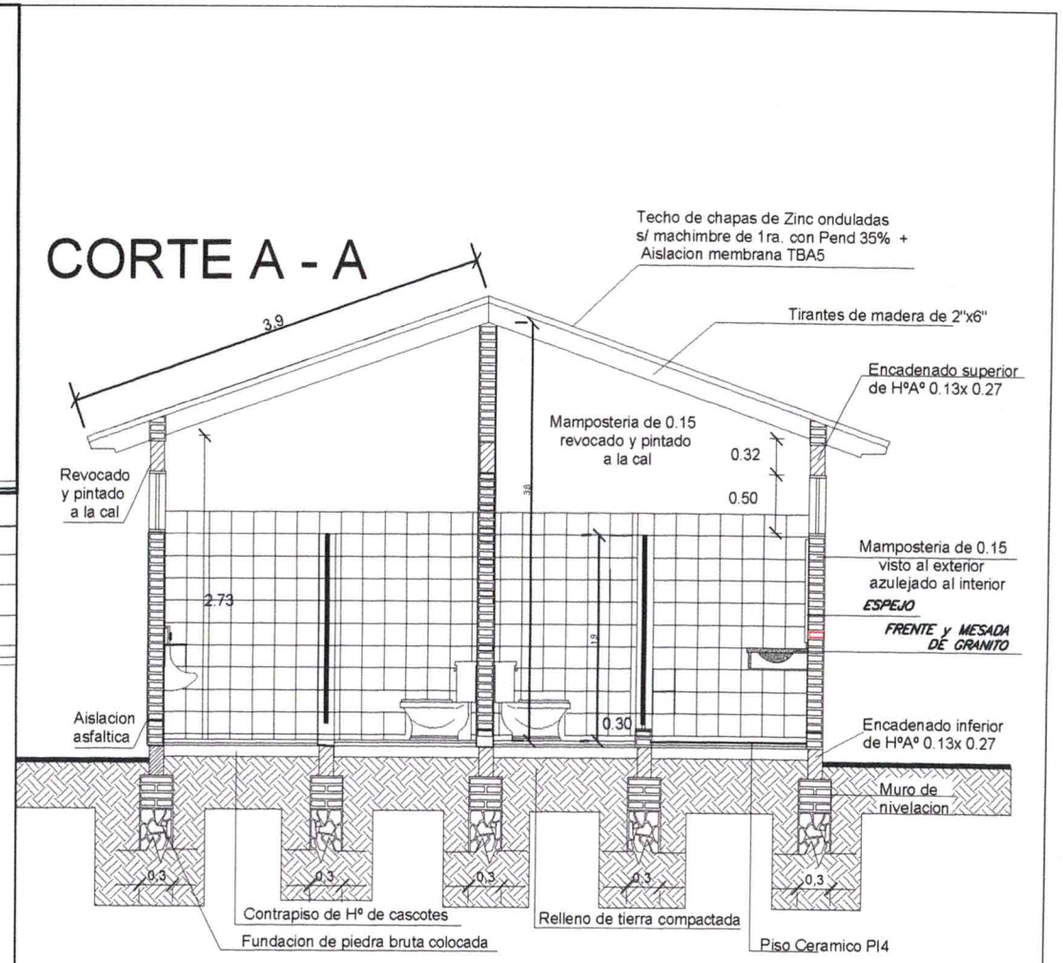

Nivel del terreno +0.00
Nivel inferior de fundacion en paredes externas y cumbrera-1.00-
Nivel inferior de fundacion en paredes internas -0.50-

MUNICIPALIDAD DE MAYOR JULIO D. OTAÑO
DEPARTAMENTO DE OBRAS
MAYOR JULIO OTAÑO - ITAPUA

Amado Cabañas
Arquitecto
Reg. MOPC 1202

MUNICIPALIDAD DE MAYOR JULIO D. OTAÑO
R.U.C. 80023440-5 Tel.: (0671) 20096
Email: municipalmayo1520@gmail.com

OBRA: BAÑOS SEXADO	DISTRITO: MAYOR OTAÑO				
UBICACIÓN: ESC.BAS.5241 SAN JUAN BAUTISTA	LOTE 7 - A - FINCA Nº 805 - MANZ Nº AMPLIACIÓN				
DIRECC. TECNICA: Arq. Amado Cabañas					
SUP. A CONSTRUIR: 27.00 mts2		FIRMA CONSTRUCTOR	FIRMA PROYECTISTA	FIRMA DIR.TECNICA	FIRMA INTENDENTE

PLANTA DE CIMENTACIÓN

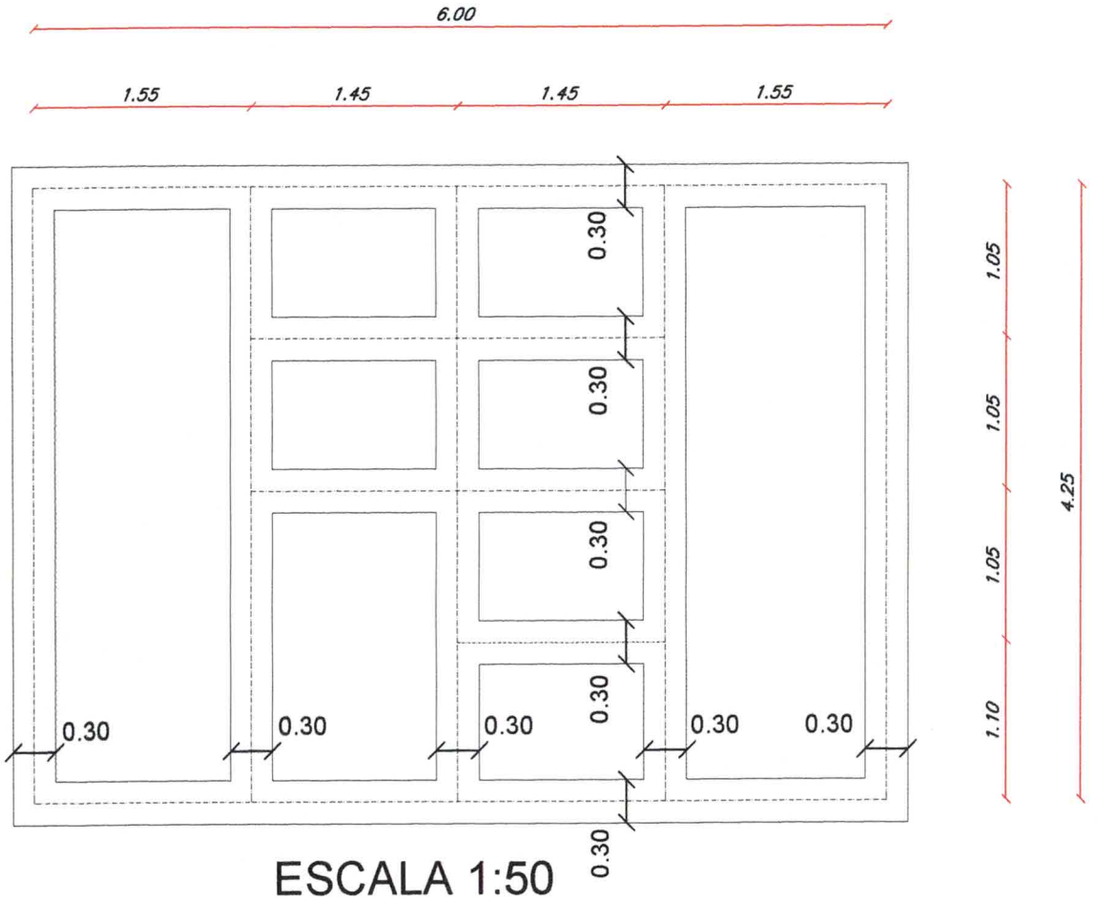

ESCALA 1:50

DETALLE DE ENCADENADO INFERIOR

Estribo
Ø6 c/20cm

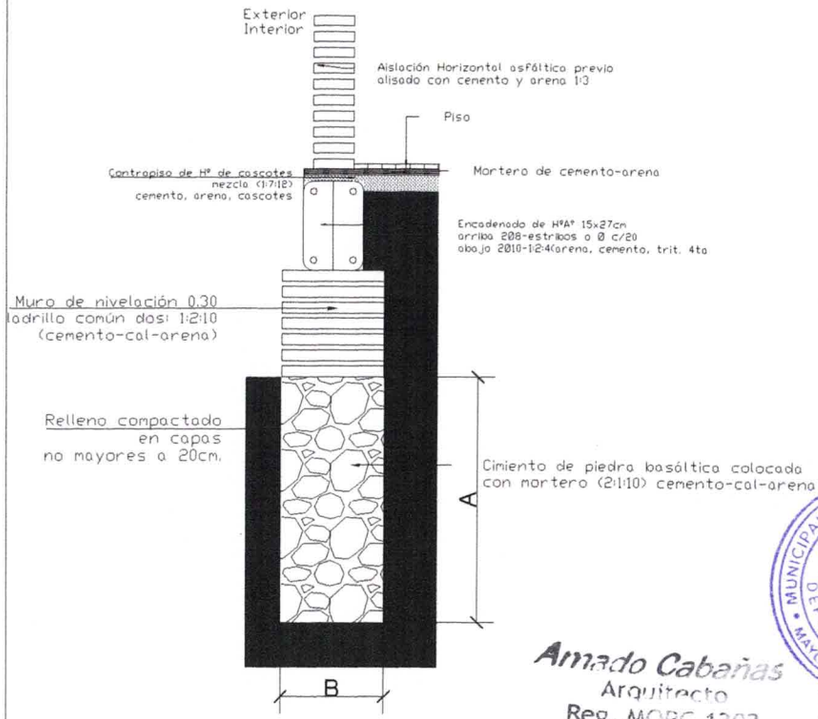

Amado Cabañas
Arquitecto
Reg. MOPC 1202

MUNICIPALIDAD DE MAYOR OTAÑO
DEPARTAMENTO DE OBRAS
MAYOR JULIO OTAÑO - ITAPUA

MUNICIPALIDAD DE MAYOR JULIO D. OTAÑO
R.U.C. 80023440-5 Tel.: (0671) 20096
Email: municipalmayo1520@gmail.com

OBRA: BAÑOS SEXADO	DISTRITO: MAYOR OTAÑO				
UBICACIÓN: ESC.BAS.5241 SAN JUAN BAUTISTA	LOTE 7 - A - FINCA Nº 805 - MANZ Nº ;AMPLIACIÓN				
DIRECC. TECNICA: Arq. Amado Cabañas					
SUP. A CONSTRUIR: 27.00 mts2		FIRMA CONSTRUCTOR	FIRMA PROYECTISTA	FIRMA DIR.TECNICA	FIRMA INTENDENTE

PLANTA DE TECHO

Amado Cabañas
Arquitecto
Reg. MOPC 1202

MUNICIPALIDAD DE MAYOR OTAÑO
DEPARTAMENTO DE OBRAS
MAYOR JULIO OTAÑO - ITAPUA

MUNICIPALIDAD DE MAYOR JULIO D. OTAÑO
R.U.C. 80023440-5 Tel.: (0671) 20096
Email: municipalmayo1520@gmail.com

OBRA: BAÑOS SEXADO	DISTRITO: MAYOR OTAÑO				
UBICACIÓN: ESC.BAS.5241 SAN JUAN BAUTISTA	LOTE 7 - A - FINCA Nº 805 - MANZ Nº AMPLIACIÓN				
DIRECC. TECNICA: Arq. Amado Cabañas					
SUP. A CONSTRUIR: 27.00 mts2		FIRMA CONSTRUCTOR	FIRMA PROYECTISTA	FIRMA DIR.TECNICA	FIRMA INTENDENTE

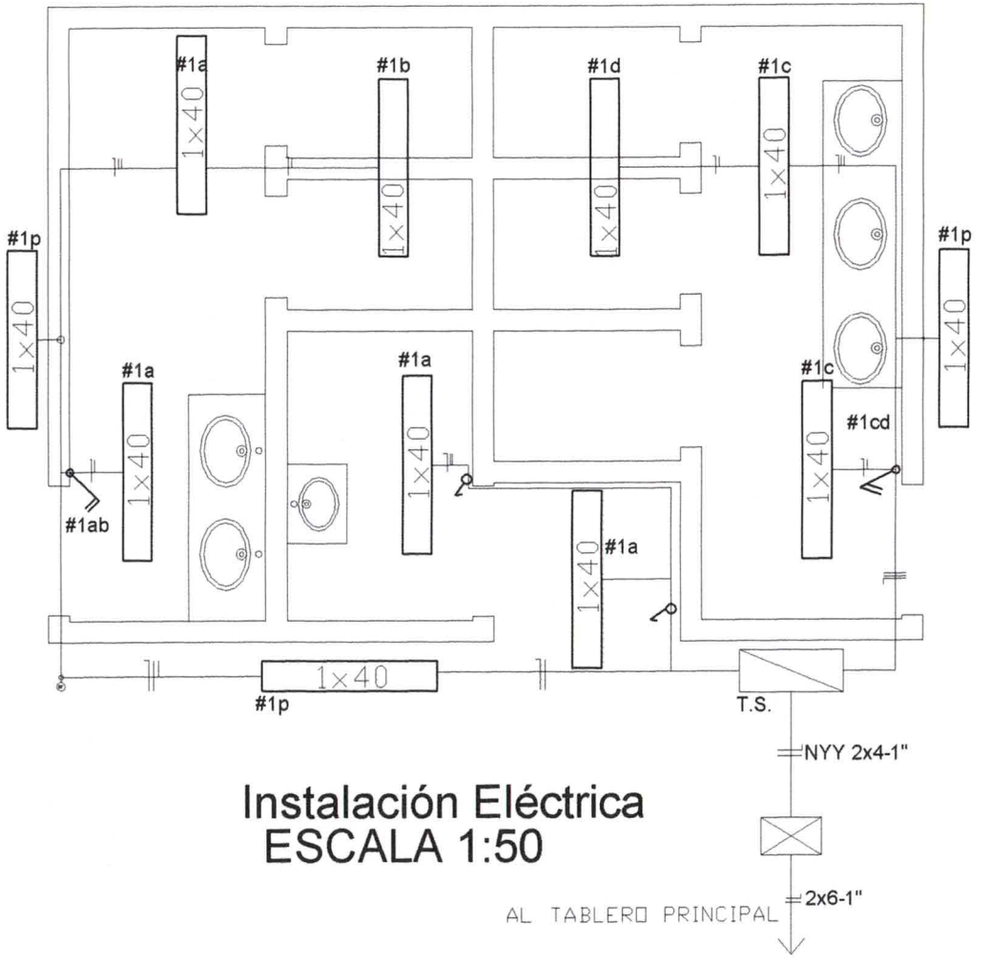

Instalación Eléctrica
ESCALA 1:50

ESQUEMA DEL TS
AL TABLERO GENERAL

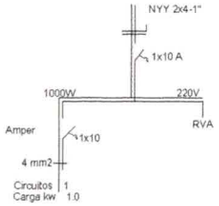

Circuitos	Fluorescentes 1x40w	Tomas Watt	Otras Cargas	TOTAL	
#1	11X100			1100	
TOTAL					1100W

Amado Cabañas
Arquitecto
Reg. MOPC 1202

MUNICIPALIDAD DE MAYOR JULIO D. OTAÑO
R.U.C. 80023440-5 Tel.: (0671) 20096
Email: municipalmayo1520@gmail.com

OBRA: BAÑOS SEXADO	DISTRITO: MAYOR OTAÑO	
UBICACIÓN: ESC.BAS.5241 SAN JUAN BAUTISTA	LOTE 7 - A - FINCA Nº 805 - MANZ Nº AMPLIACIÓN	
DIRECC. TECNICA: Arq. Amado Cabañas		
SUP. A CONSTRUIR: 27.00 mts2		

FIRMA CONSTRUCTOR	FIRMA PROYECTISTA	FIRMA DIR.TECNICA	FIRMA INTENDENTE

MUNICIPALIDAD DE MAYOR OTAÑO
DEPARTAMENTO DE OBRAS
MAYOR JULIO OTAÑO - ITAPUA

PLANTA DE DESAGUE CLOACAL

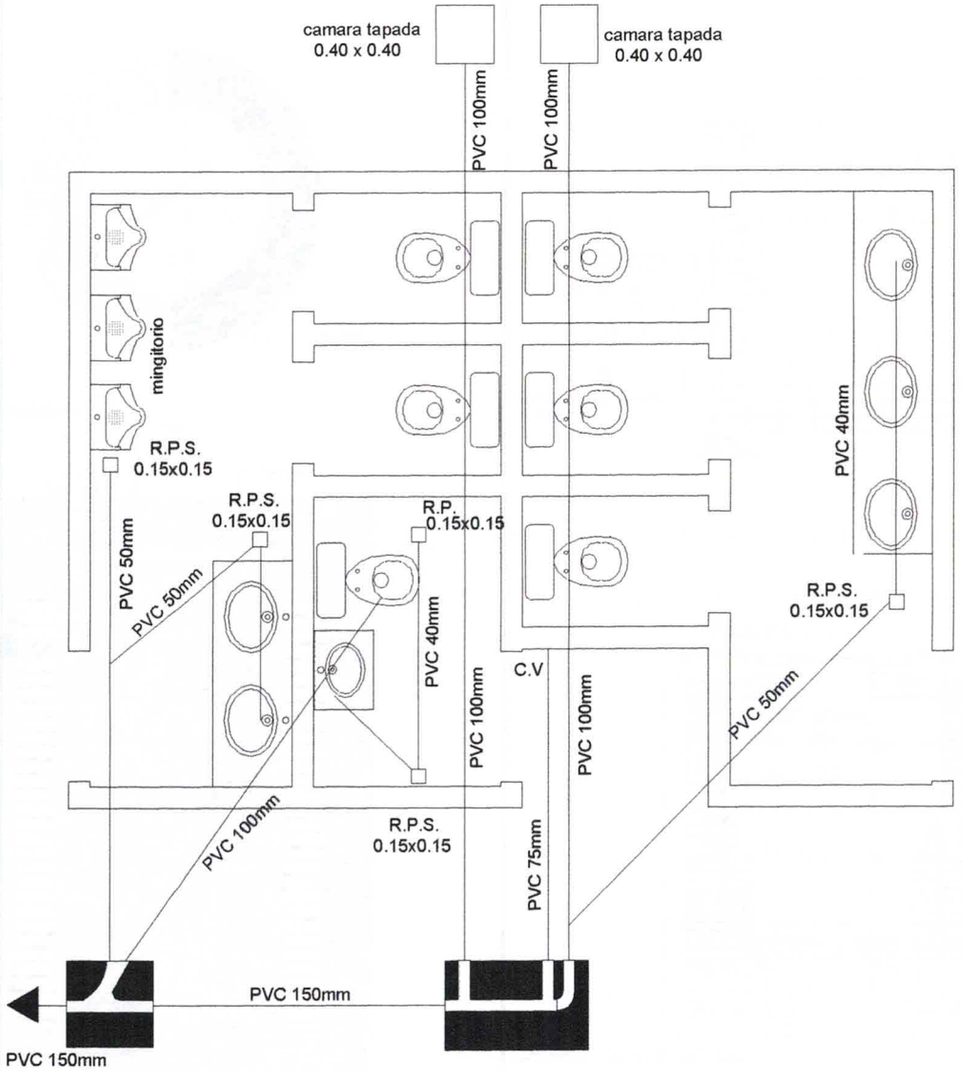

Observaciones:

1- En caso de tener el S.S.H.H. en el lindero colocar la camara tapada dentro del ultimo boxe pegado al muro del lindero

2- Las pendientes de las cañerias deberan ser del 0.5%

Camara septica 2.00x5.00

y

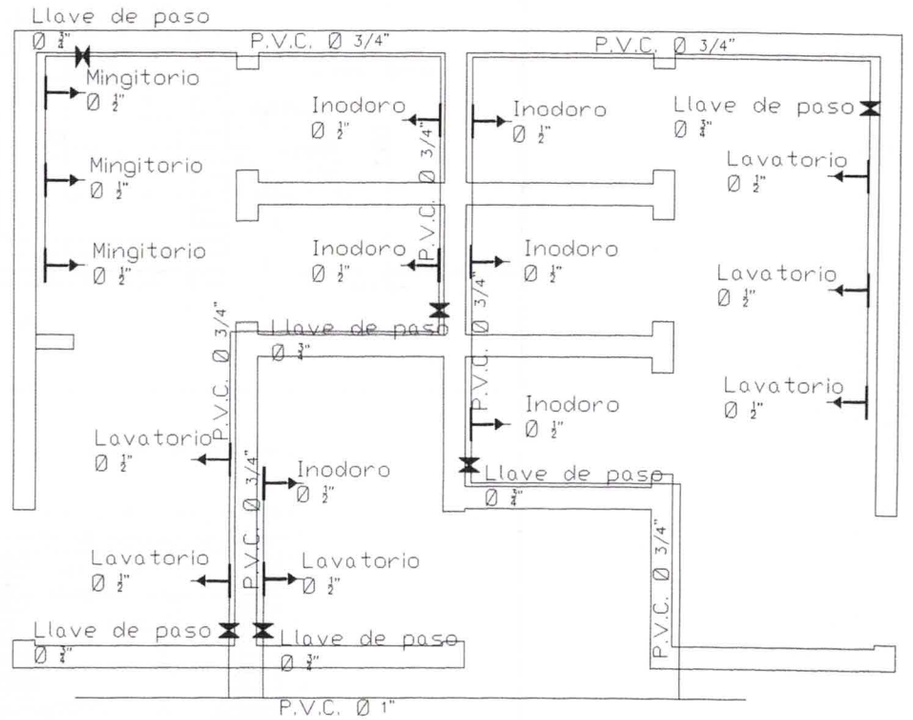

Planta de Agua Corriente

MUNICIPALIDAD DE MAYOR OTAÑO
DEPARTAMENTO DE OBRAS
MAYOR JULIO OTAÑO ITAPUA

Amado Cabañas
Arquitecto
Reg. MOPC 1202

MUNICIPALIDAD DE MAYOR JULIO D. OTAÑO
R.U.C. 80023440-5 Tel.: (0671) 20096
Email: municipalmayo1520@gmail.com

OBRA: BAÑO SEXADO		DISTRITO: MAYOR OTAÑO			
UBICACIÓN: ESC.BAS.5241 SAN JUAN BAUTISTA	LOTE 7 - A - FINCA Nº 805 - MANZ Nº ,AMPLIACIÓN				
DIRECC. TECNICA: Arq. Amado Cabañas					
SUP. A CONSTRUIR: 27.00 mts2		FIRMA CONSTRUCTOR	FIRMA PROYECTISTA	FIRMA DIR.TECNICA	FIRMA INTENDENTE