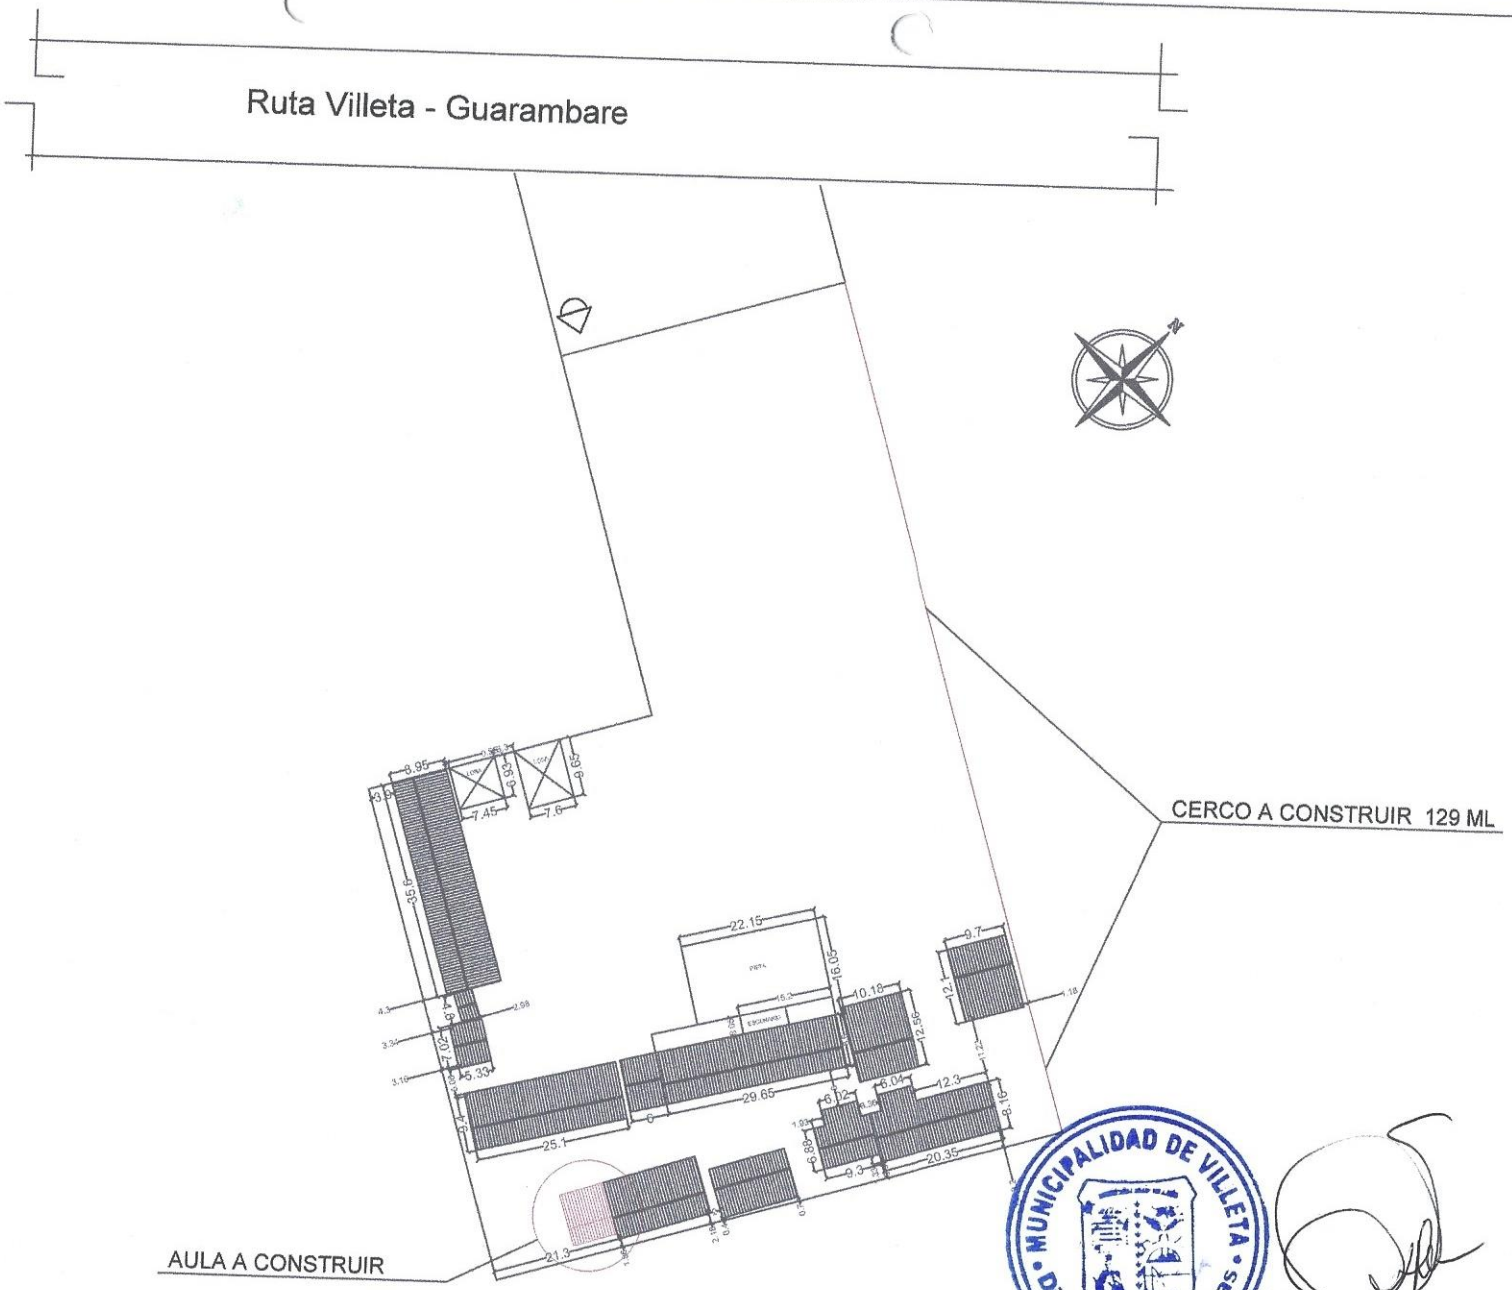

Arq. Delia Id
Directora de Obras

MUNICIPALIDAD DE VILLETA
DIRECCIÓN DE OBRAS

ESC. BÁS. N° 427 AVAY
Y COLEGIO NACIONAL AVAY

REPARACION DE CERCO PERIMETRAL

PLANTA DE UBICACIÓN
S/E

CERCO PERIMETRAL

MUNICIPALIDAD DE VILLETA
Dirección de Obras

Arq. Delia Id
Directora de Obras

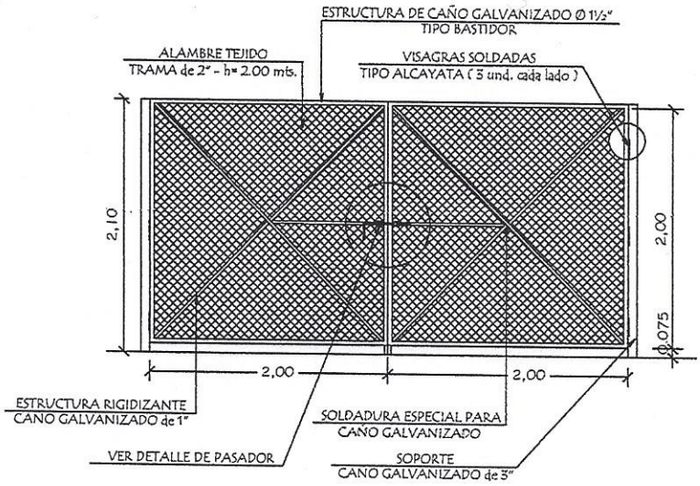

Portòn de Acceso Vehicular
de 4.00 x 2.00

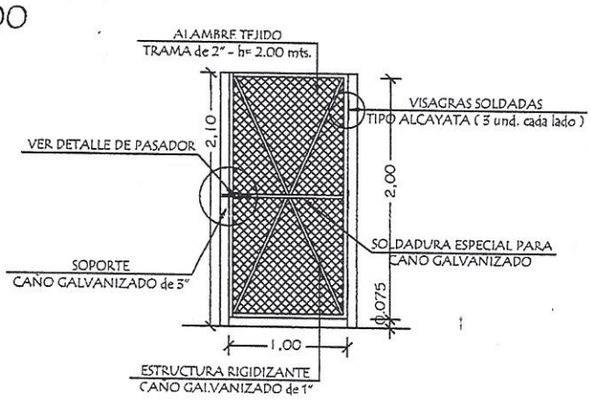

Portòn de Acceso Peatonal
de 1.00 x 2.00

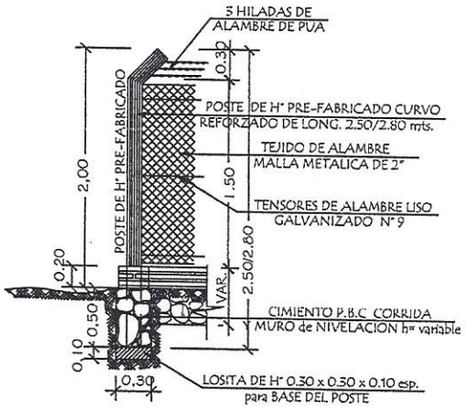

CERCADO PERIMETRAL

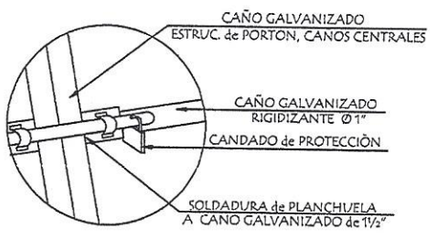

Detalle de Pasador

MINISTERIO DE EDUCACION Y CIENCIAS DIRECCION DE INFRAESTRUCTURA		
PROYECTO	Detalle de Portòn de Acceso y Cercado Perimetral	01

MUNICIPALIDAD DE VILLETA
Dirección de Obras

Arq. Delia Id
Directora de Obras

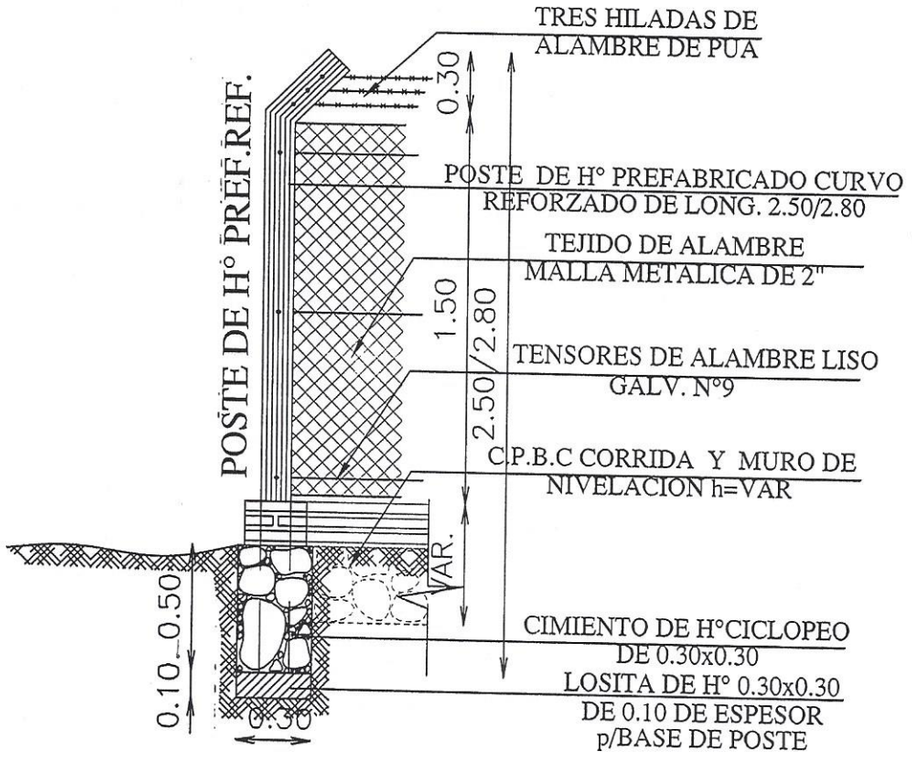

CERCADO PERIMETRAL

MINISTERIO DE EDUCACION Y CULTURA DIRECCION DE INFRAESTRUCTURA		01
Cercado Perimetral	DETALLE CERCADO	S/Esc.

MEC – INFRAESTRUCTURA/ AUTOCAD – ARQ. ROMAN B. SEGOVIA A.

MUNICIPALIDAD DE VILLETA
Dirección de Obras

Arq. Delia Id
Directora de Obras

TIPOLOGIA DE
5.80 X 6.80
CON TECHO DE TEJAS

1 AULA

MINISTERIO DE EDUCACION Y CIENCIAS
DIRECCION DE INFRAESTRUCTURA

MUNICIPALIDAD DE VILLETA
Dirección de Obras

Arq. Delia Id
Directora de Obras

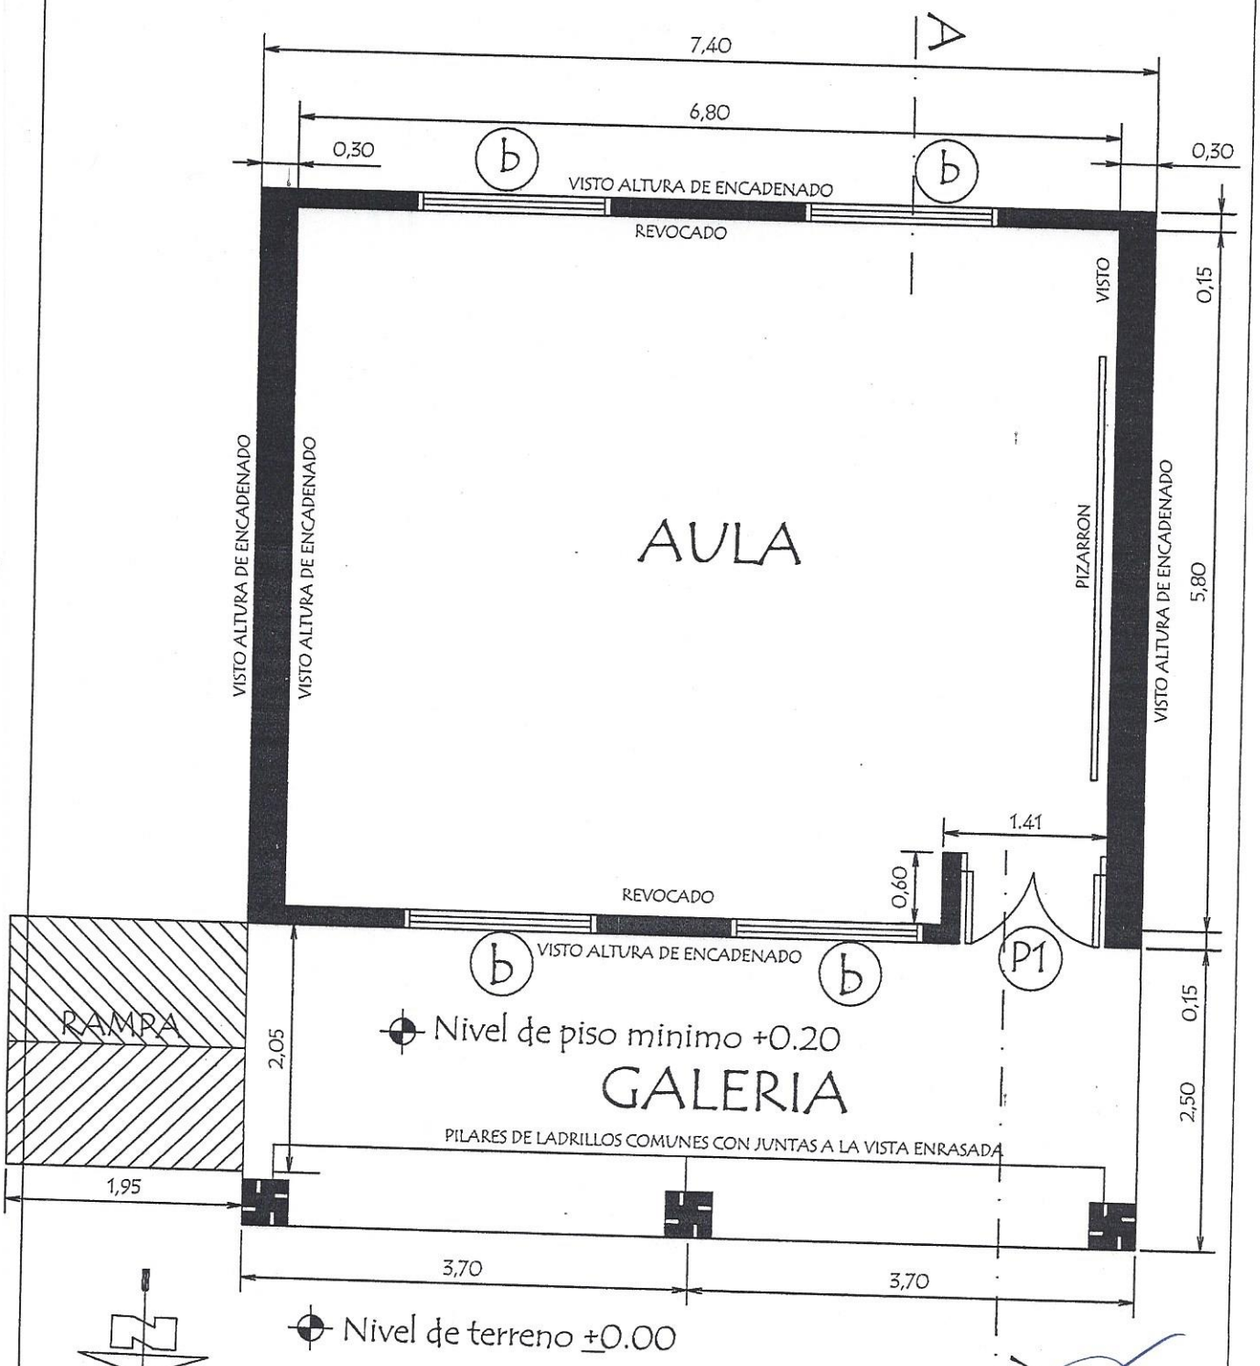

Observacion:

1.- Para los desniveles de hasta 0,25 mts. las rampas deberán tener una pendiente de hasta 10%.

2.- La ubicaciòn de la rampa es variable.

MUNICIPALIDAD DE ALLEN – Dirección de Obras

Arq. Delia Id
Directora de Obras

MINISTERIO DE EDUCACION Y CIENCIAS DIRECCION DE INFRAESTRUCTURA		
PROYECTO	1 aula de 5,80 x 6,80 con techo de tejas	01
	Planta Constructiva escala 1 / 50	

PLANTA DE CIMENTACION

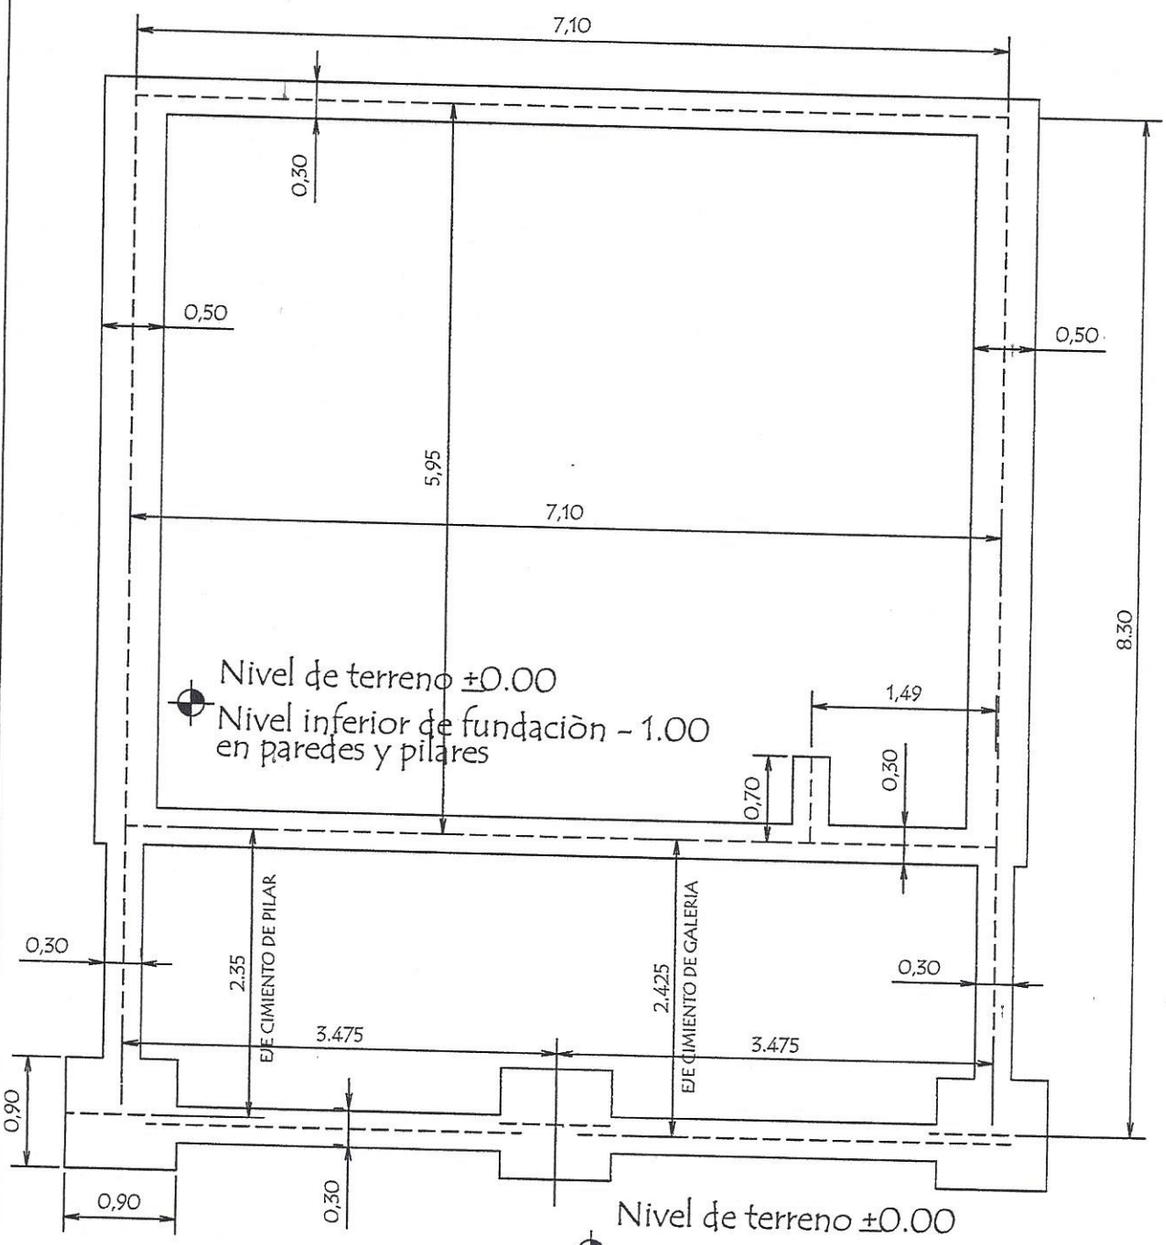

MUNICIPALIDAD DE VILLETA
Dirección de Obras

Arq. Delia Id
Directora de Obras

MINISTERIO DE EDUCACION Y CIENCIAS DIRECCION DE INFRAESTRUCTURA		
PROYECTO	1 aula de 5,80 x 6,80 con techo de tejas	02
Planta de Cimentaciòn	escala 1 / 50	

CORTE A A

Observaciónes :

1.- EN LOS CASOS DE QUE EL AULA SEA CONSTRUIDA COMO ULTIMA DEL BLOQUE LA PARED EXTERIOR LLEVARA LOS LADRILLOS CON JUNTAS A LA VISTA ENRASADA HASTA LA ALTURA DE TECHO, LA VIGA Y EL DADO DE Ho. Ao. SERAN REVOCADOS.

2.- SI EL AULA A CONSTRUIR ES ANEXA, LA PARED TRANSVERSAL SERA CON JUNTAS A LA VISTA ENRASADA A AMBOS LADOS HASTA EL ENCADENADO SUPERIOR Y REVOCADO HASTA EL TECHO, TAMBIEN LA VIGA Y EL DADO.

MINISTERIO DE EDUCACION Y CIENCIAS DIRECCION DE INFRAESTRUCTURA		
PROYECTO	aula de 5,80 x 6,80 con techo de tejas	03
Corte AA	escala 1 / 50	

MUNICIPALIDAD DE VILLETA
Dirección de Obras

Arq. Delia Id
Dirección de Obras

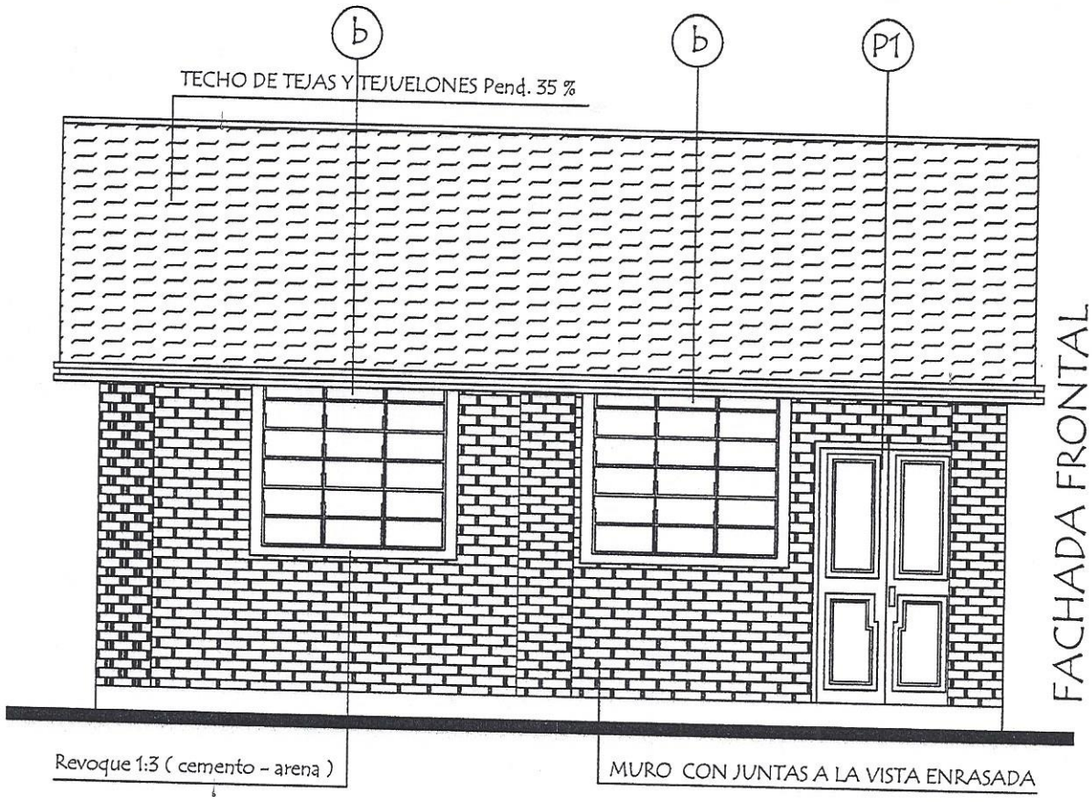

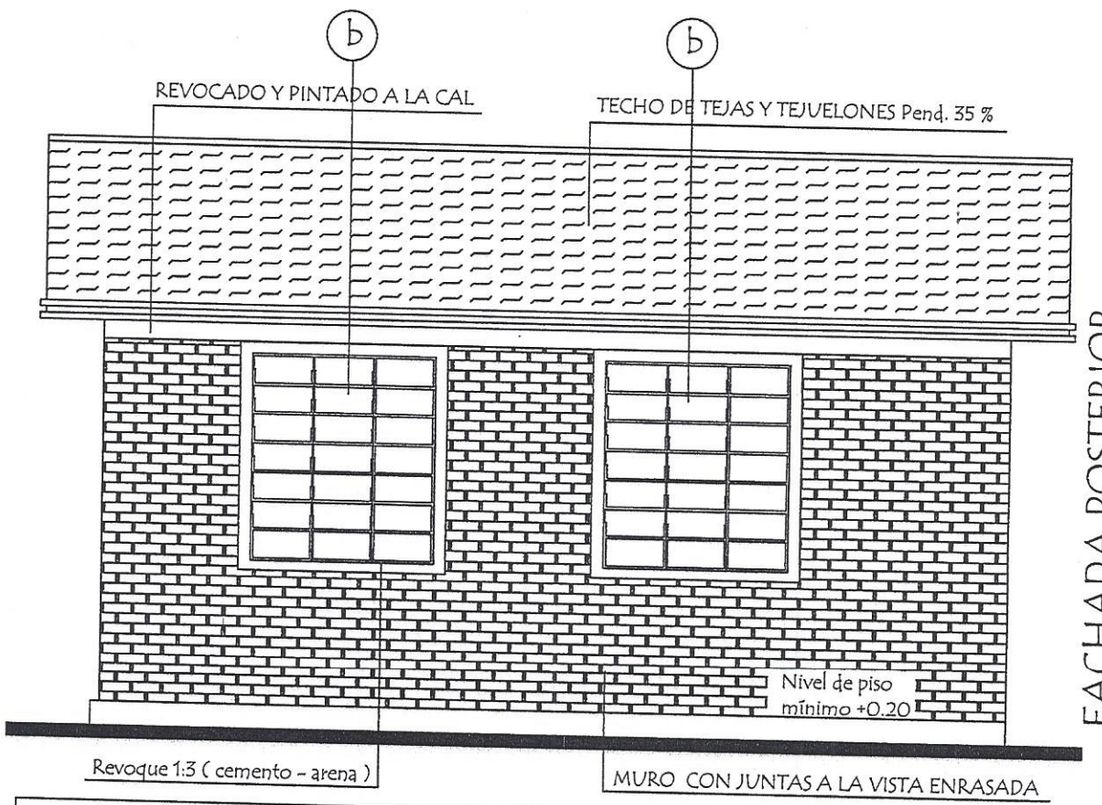

MINISTERIO DE EDUCACION Y CIENCIAS

DIRECCION DE INFRAESTRUCTURA

PROYECTO	1 aula de 5,80 x 6,80 con techo de tejas	04
	Fachada Frontal y Posterior escala 1/50	

MUNICIPALIDAD DE VILLETA
Dirección de Obras

Arq. Delia Id
Directora de Obras

Viga Cumbrera de H° A° 0.20 x 0.45

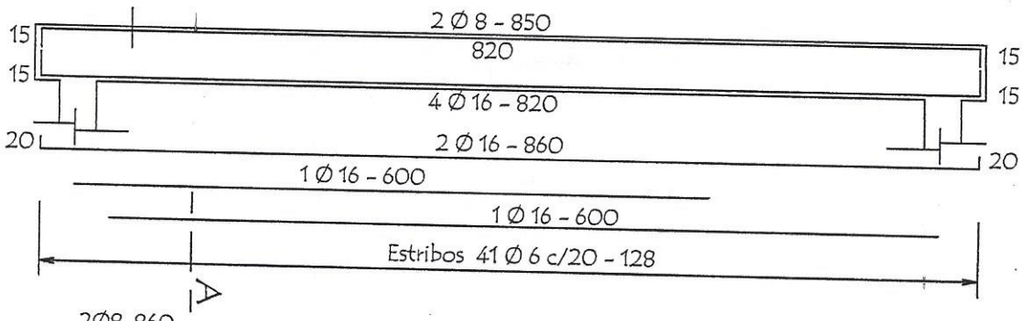

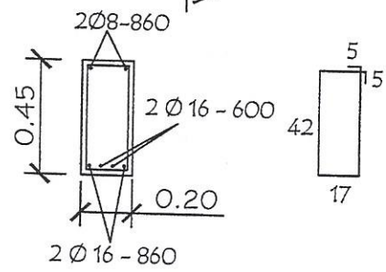

Dado de H° A° 0.20 x 0.60

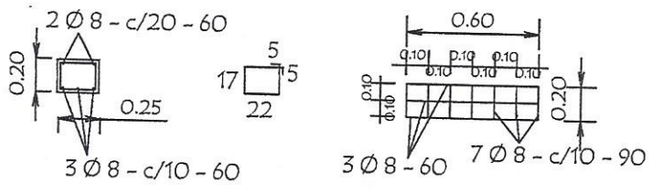

Viga galería de H° A° 0.20 x 0.25

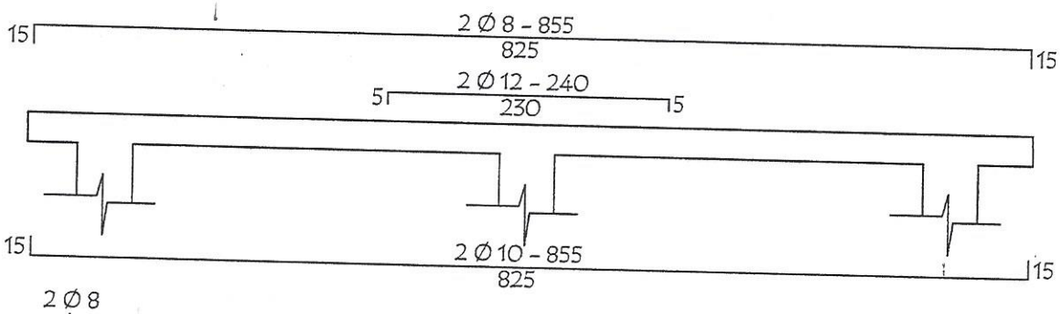

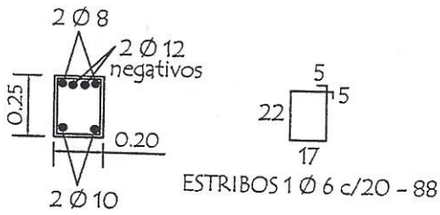

TIRANTE DE H°A° DE 2" x 6"

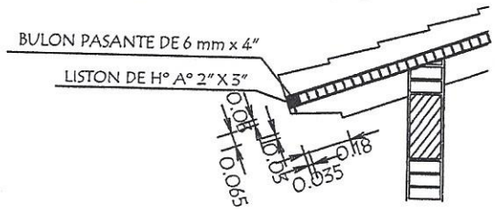

LOSA DE H° A° SOBRE PUERTA

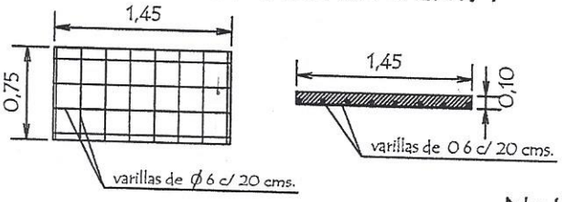

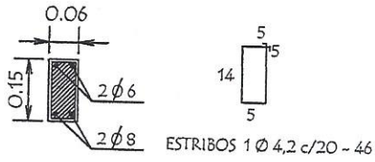

Nota :
En la viga de hormigon armado dejar brotes de arranque para futura contrucción

MINISTERIO DE EDUCACION Y CIENCIAS DIRECCION DE INFRAESTRUCTURA		
PROYECTO	1 aula de 5,80 x 6,80 con techo de tejas	05
Detalles Varios	sin escala	

MUNICIPALIDAD DE VILLETA · Dirección de Obras

Arq. Delia Id
Directora de Obras

PLANTA DE TECHO

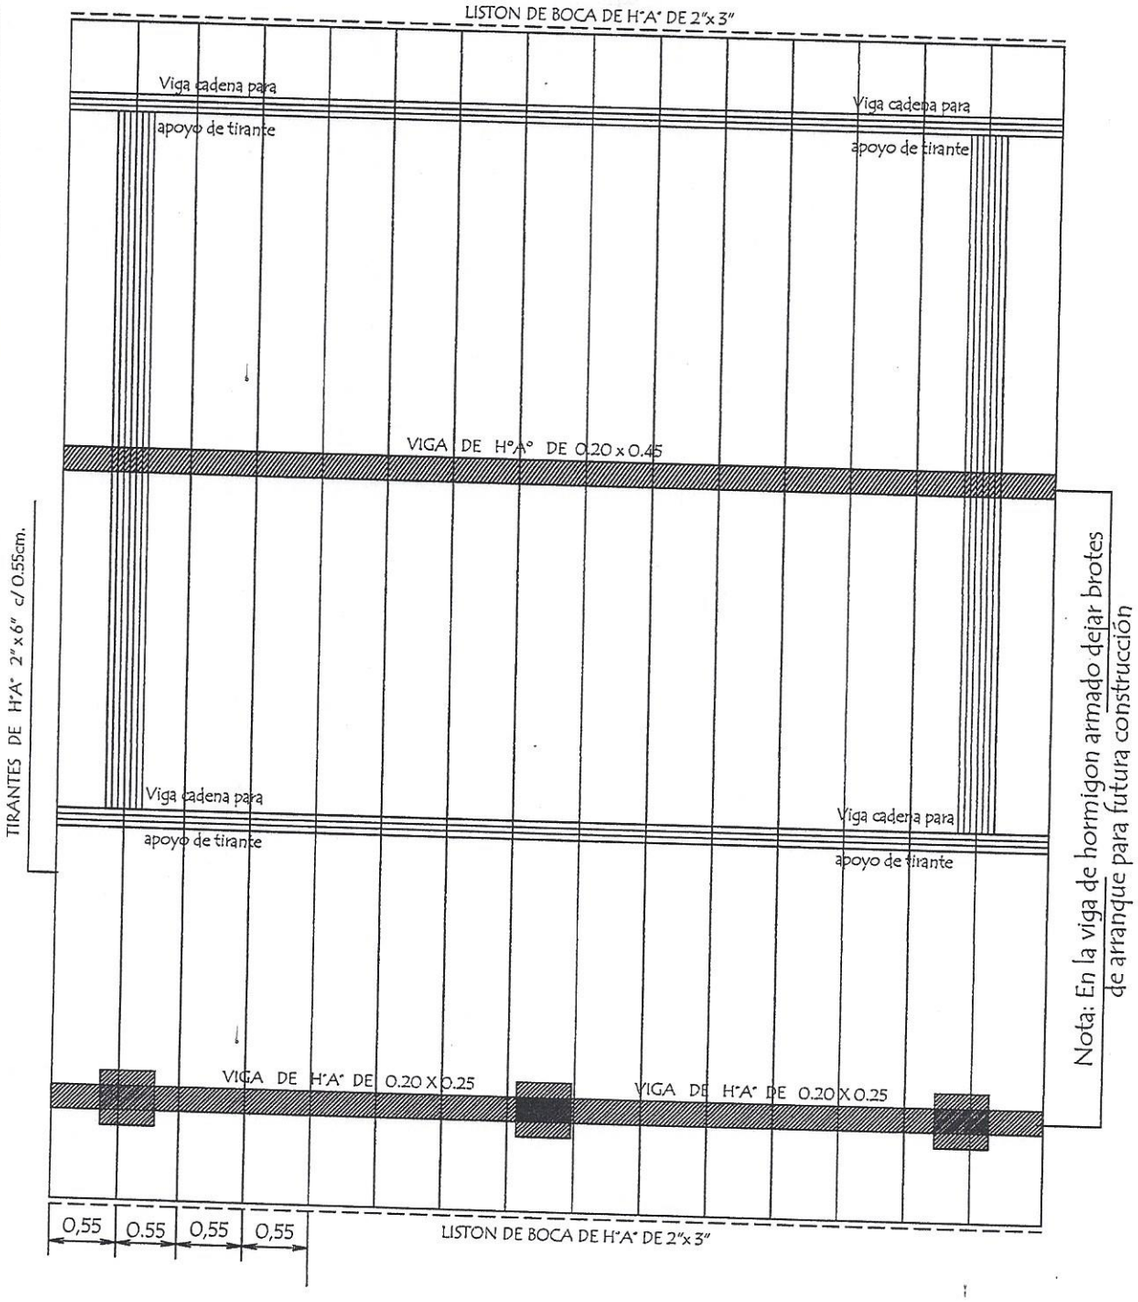

Observaciòn :
Los aleros extremos del bloques serán de 0.40mts. y los aleros longitudinales del bloque serán de 0.70 mts. contados del lado de la galeria apartir de la viga de apoyo del tirante y en el opuesto apartir del muro .-

MINISTERIO DE EDUCACION Y CIENCIAS DIRECCION DE INFRAESTRUCTURA		
PROYECTO	1 aula de 5,80 x 6,80 con techo de tejas	06
	Planta de Techo escala 1 / 50	

MUNICIPALIDAD DE VILLETA
Dirección de Obras

Arq. Delia Id
Directora de Obras

INSTALACION ELECTRICA
UBICACION DE ARTEFACTOS Y ELECTRODUCTOS

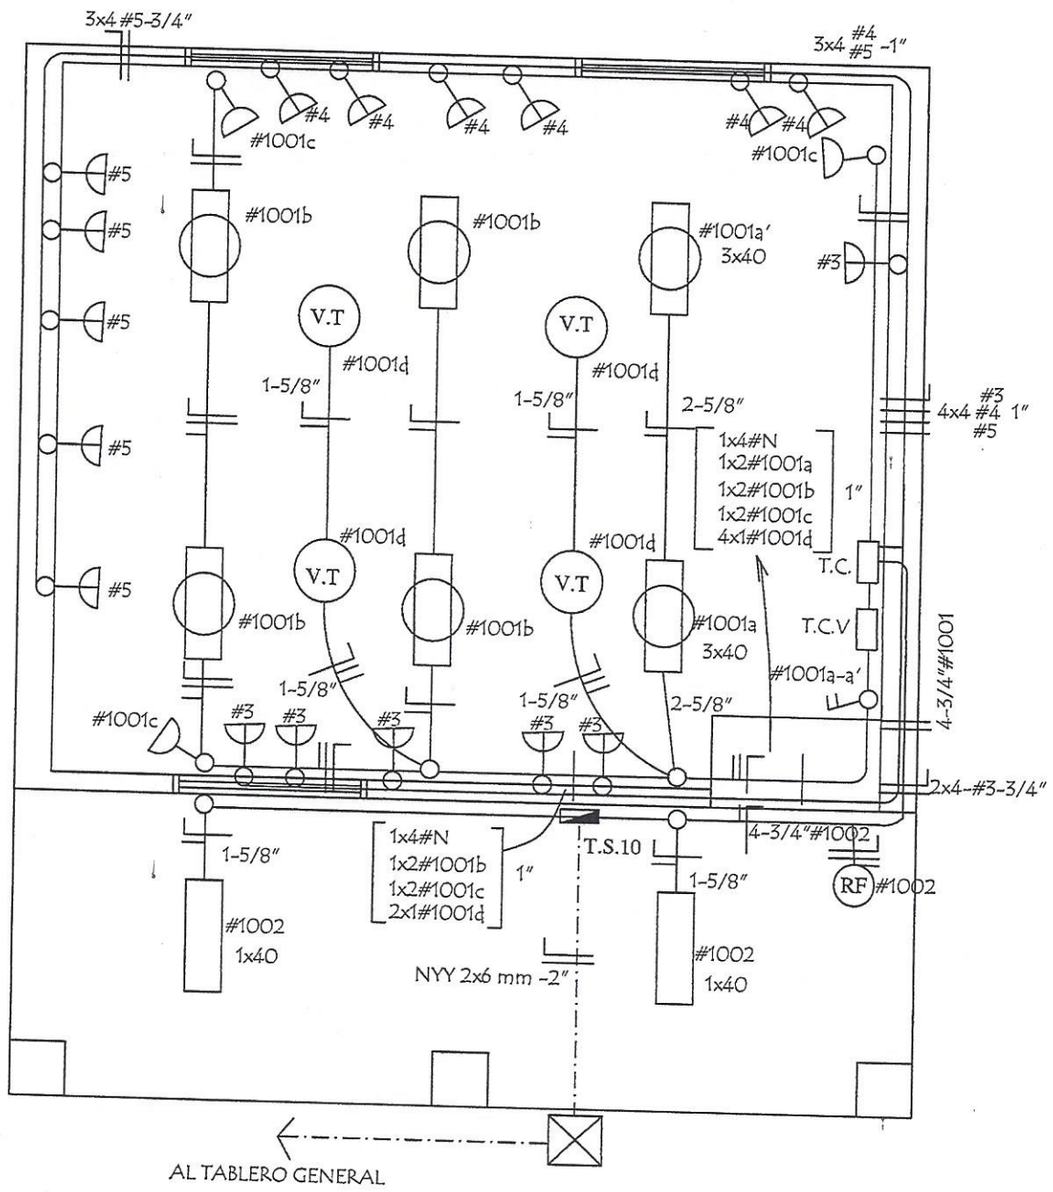

MINISTERIO DE EDUCACION Y CIENCIAS DIRECCION DE INFRAESTRUCTURA		
PROYECTO	1 aula de 5,80 x 6,80 con techo de tejas	07
Instalaciòn Elèctrica	escala 1 / 50	

MUNICIPALIDAD DE VILLETA
Dirección de Obras

Arq. Delia
Directora de Ob

ESQUEMA DEL TABLERO

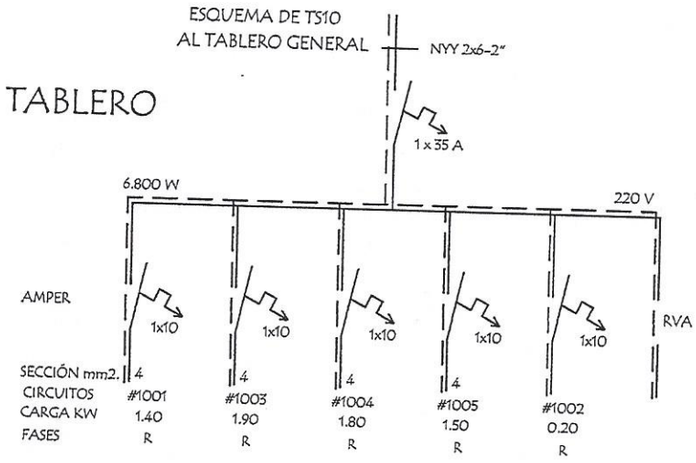

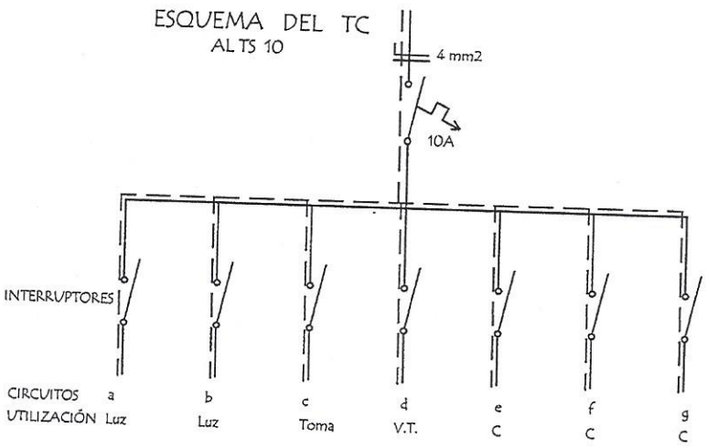

DETALLE DE CARGA DEL TS 10

Circuito	Fluorescentes			Tomas	V.T	Toma Computadora	Fases
	3x40	2x40	1x40	Watts	Watts	Watts	R
#1001	2x150	4x100		3x100	4x100		1.400
#1003						5x300 1x400	1.900
#1004						6x300	1.800W
#1005						5x300	1.500W
#1002			2x100				200W
Total							6.800W

Observaciónes :

Los artefactos no acotados son de 2 x 40 W.
Los condutores no acotados son de 2 mm2.
Los fluorescentes deben tener capacitores.
Los TC son tableros de comando de luces y tomas.
Los TCV son tableros de comando de ventiladores.

MINISTERIO DE EDUCACION Y CIENCIAS DIRECCION DE INFRAESTRUCTURA		
PROYECTO	1 aula de 5,80 x 6,80 con techo de tejas	08
Esquema Electrico	sin escala	

MUNICIPALIDAD DE VILLETA
Dirección de Obras

Arq. Delia Ir
Directora de Ob