MUNICIPALIDAD DE ALTOS

Calle Luis Alberto del Paraná c/ Defensores del Chaco
Teléfono Fax 0512-230.030 – **Email**: munaltos@gmail.com
Altos - Paraguay

Planilla de Computo ID: 301.011

N°	CODIGO	Descripción	Unid.	Cant.	P. Unit	P. Total
1	**72131601-9995**	**CONSTRUCCIÓN DE SANITARIOS SEXADOS - DORMITORIO CAPATAZ**				
2	**72131601-9995**	Excavación para cimentación	m^3	7,6140		
3	**72131601-9995**	Construccción de cimiento de piedra bruta colocada	m^3	7,6140		
4	**72131601-9995**	Construcción de muro de nivelación	m	42,3000		
5	**72131601-9995**	Aislación con pintura asfáltica	m	42,3000		
6	**72131601-9995**	Construcción de muro de elevación de 15 cm	m^2	71,4500		
7	**72131601-9995**	Revoque filtrado de muro	m^2	143,4000		
8	**72131601-9995**	Pintura de muro al látex	m^2	71,4500		
9	**72131601-9995**	Encadenado superior 13 x 20 cm	m	32,0500		
10	**72131601-9995**	Construcción de techo tipo losa de 10 cm	m^2	5,1133		
11	**72131601-9995**	Revoque de losa, vigas y pilares	m^2	72,7325		
12	**72131601-9995**	Aislación con pintura asfáltica de la losa	m^2	51,1325		
13	**72131601-9995**	Pintura de losa, vigas y pilares	m^2	72,7325		
14	**72131601-9995**	Provisión y colocación de marco metálico de puerta	unid	3,0000		
15	**72131601-9995**	Provisión y colocación de marco metálico de ventanas 50x1,00m	m^2	3,0000		
16	**72131601-9995**	Provisión y colocación de marco metálico de ventana 1,50x1,00m	m^2	1,0000		

17	**72131601-9995**	Provisión y colocación de balancines	m^2	3,0000		
18	**72131601-9995**	Provisión y colocación de puerta tipo metálica, incluye cerradura	unid	3,0000		
19	**72131601-011**	Pintura de puerta con esmalte sintético	m^2	10,0800		
20	**72131601-011**	**Instalación eléctrica, incluye:**				
21	**72131601-011**	Instalación de bocas de lámparas y tomacorrientes	unid	7,0000		
22	**72131601-011**	Provisión y colocación de lámparas de bajo consumo	unid	4,0000		
23	**72131601-011**	Provisión y colocación de Punto y toma	unid	3,0000		
24	**72131601-011**	Relleno y compactación con arena gorda	m^3	10,2265		
25	**72131601-011**	Revestimiento con azulejos	m^2	35,6000		
26	**72131601-011**	Construcción de contrapiso de cascotes	m^2	51,1325		
27	**72131601-011**	Provisión y colocación de piso tipo cerámica	m^2	51,1325		
28	**72131601-011**	Provisión y colocación de zócalos	m	42,3000		
29	**72131601-011**	Instalación de agua general	unid	5,0000		
30	**72131601-011**	Desague cloacal	unid	5,0000		
31	**72131601-011**	Contrucción de cámara de inspección de 60 x 60 cm, incluye tapa de hormigón de 7 cm de espesor	unid.-	1,0000		
32	**72131601-011**	Construcción de pozo ciego diámetro 1,50 y altura 3,00 m	unid.-	1,0000		
33	**72131601-011**	Construcción de cámara séptica 1,00 x 1,60 x 1,20 m	unid.-	1,0000		
34	**72131601-011**	Conexión hasta la cámara séptica existente	GL	1,0000		
35	**72131601-011**	**Provisión y colocación de los artefactos sanitarios:**				
36	**72131601-011**	inodoro, con cisterna alta	unid	5,0000		
37	**72131601-011**	portarrollo de cerámica	unid	5,0000		

38	**72131601-011**	mingitorio	unid	1,0000		
39	**72131601-011**	lavatorio con pedestal	unid	4,0000		
40	**72131601-011**	jabonera de cerámica 7,5x15 cm	unid	4,0000		
41	**72131601-011**	perchero metálico	unid	2,0000		
42	**72131601-011**	grifería	unid	4,0000		
43	**72131601-011**	Llave de paso de 1/2" cromo con campana	unid	2,0000		
44	**72131601-011**	Llave de paso de 3/4"cromo con campana	unid	1,0000		
45	**72131601-011**	Provisión y colocación de regilla de piso sifonada	unid	3,0000		
46	**72131601-011**	Provisión y colocación de azulejos - mingitorio	m^2	3,6000		
47	**72131601-011**	Provisión y colocación de espejo	m^2	4,0000		
		TOTAL				

OBRAS VARIAS EN EL ESTADIO MUNICIPAL DE LA CIUDAD DE ALTOS	SANITARIOS SEXADOS y DORMITORIO DEL CAPATAZ	PLANTA ACOTADA	PLANO N° 04

MURO DE PIEDRA EXISTENTE

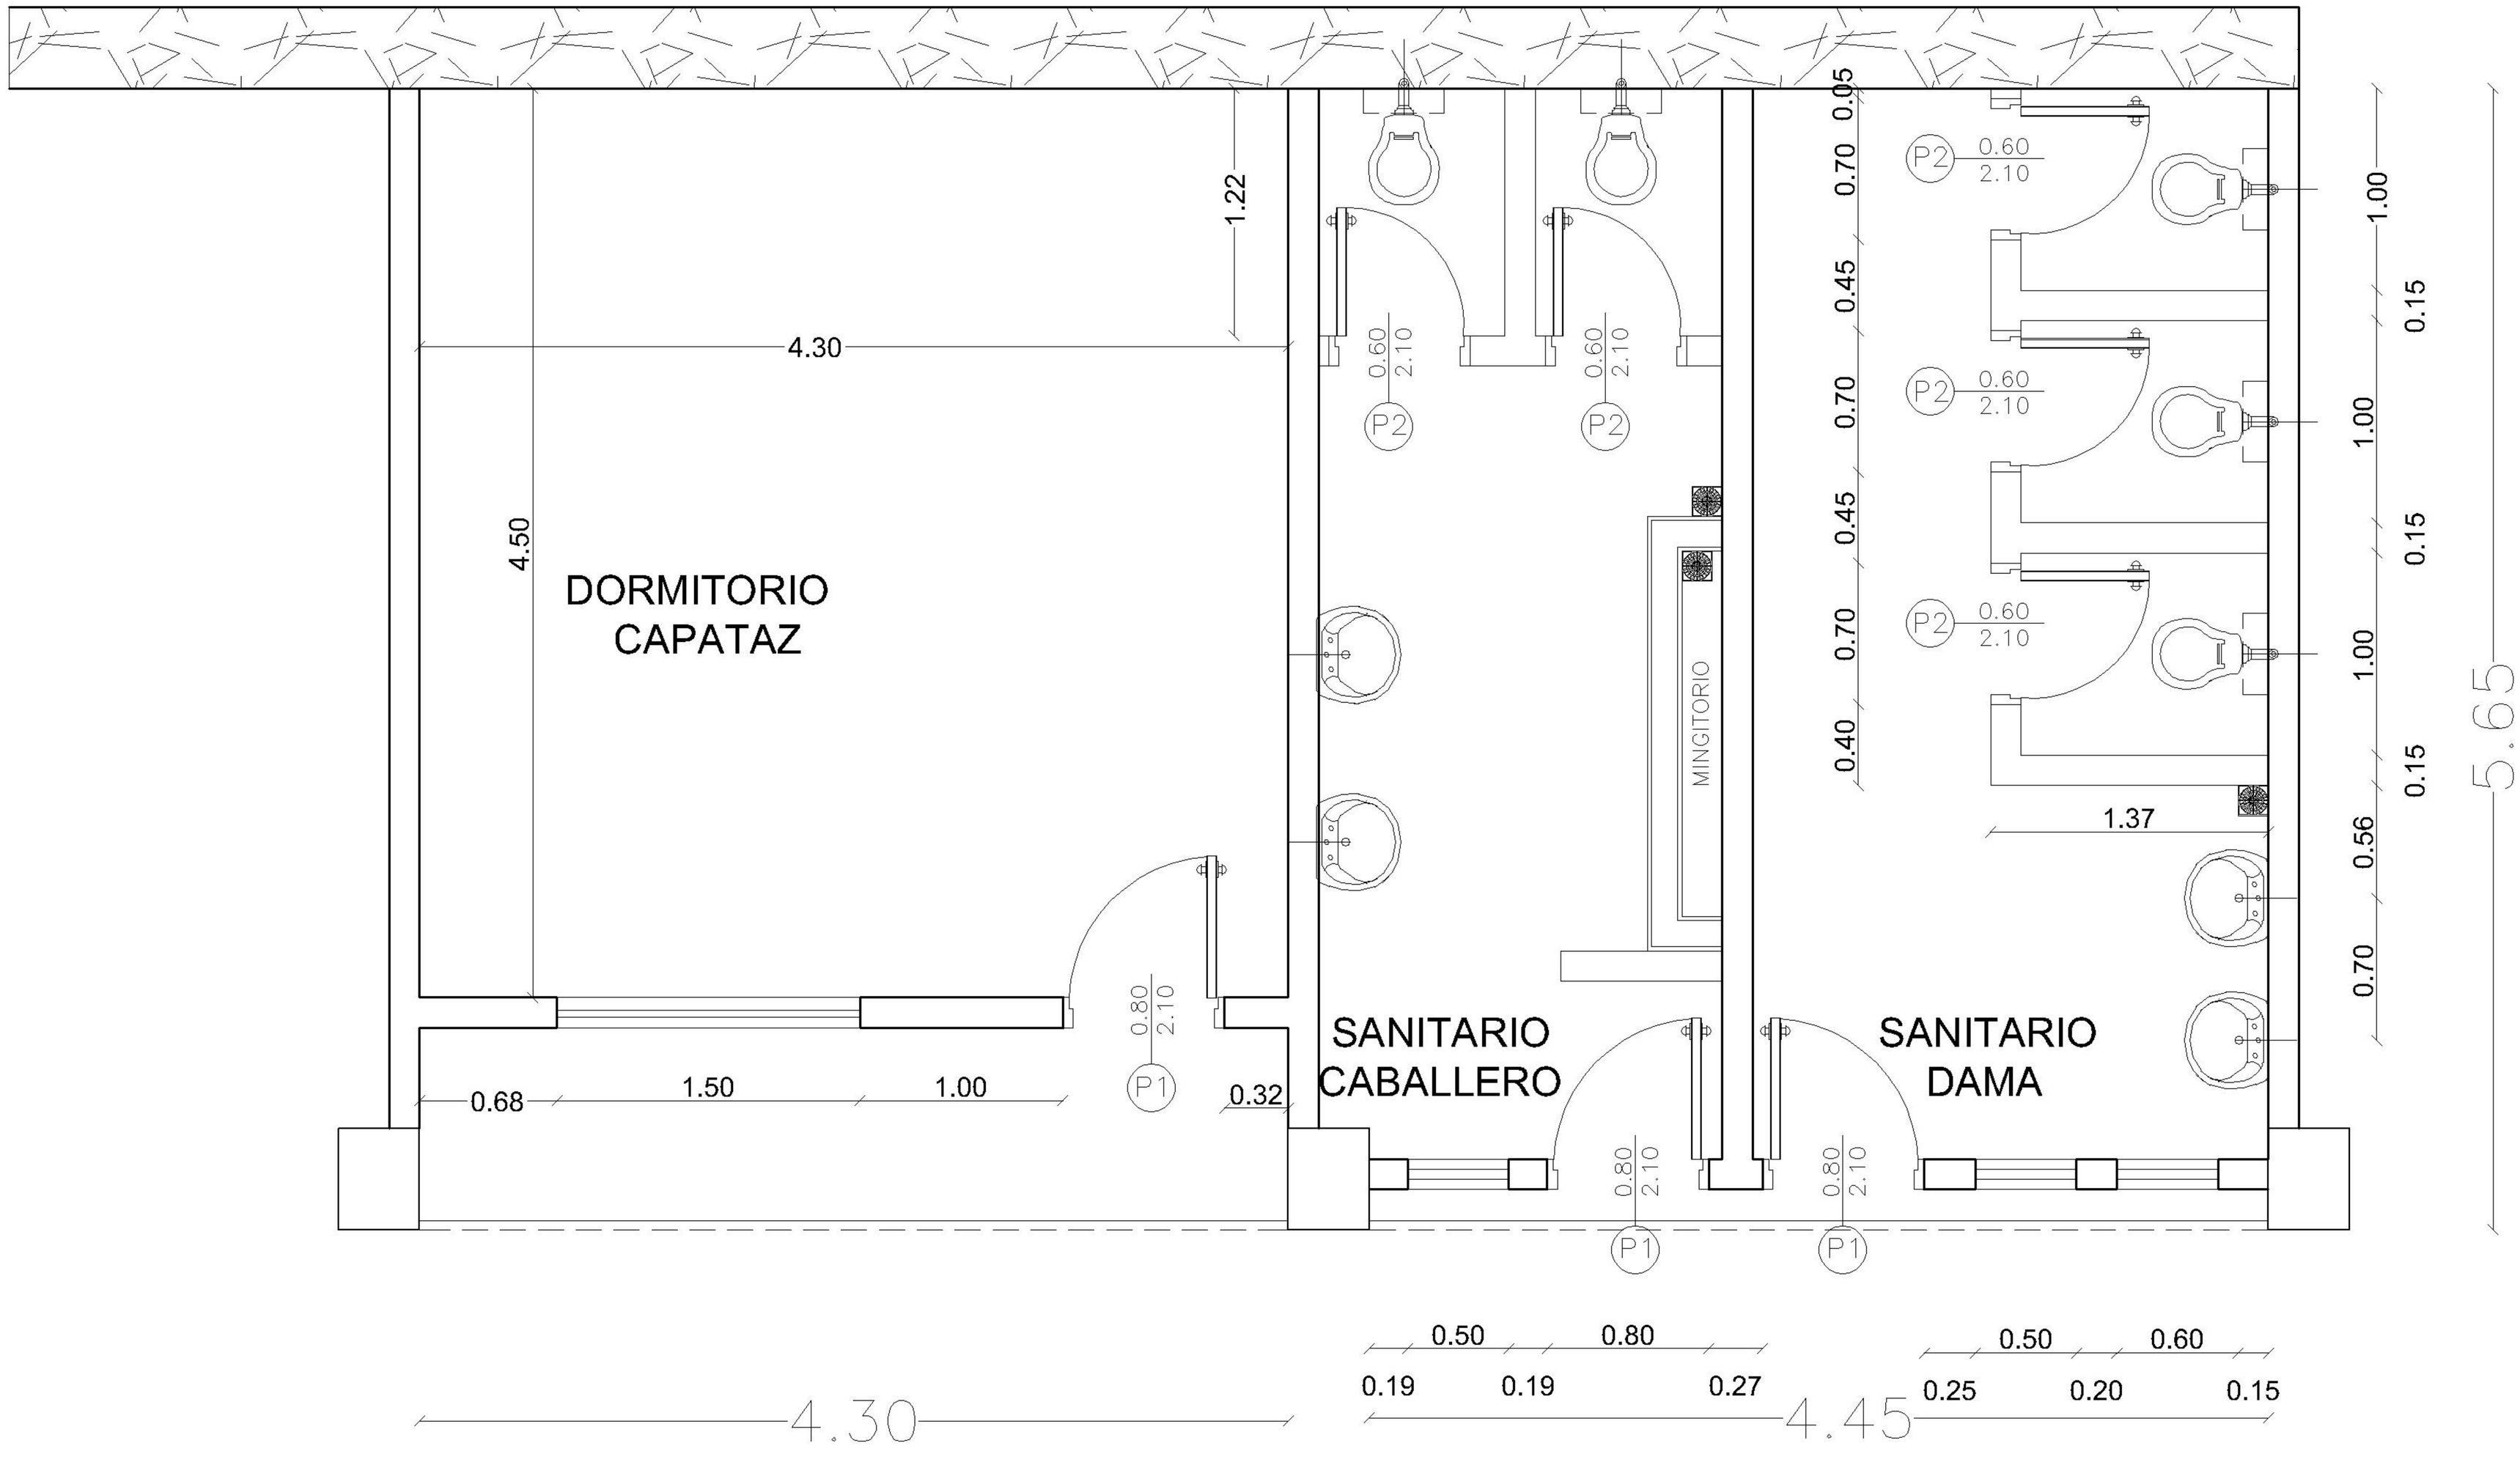

OBRAS VARIAS EN EL ESTADIO MUNICIPAL DE LA CIUDAD DE ALTOS	SANITARIOS SEXADOS y DORMITORIO DEL CAPATAZ	FACHADA	PLANO N° 05

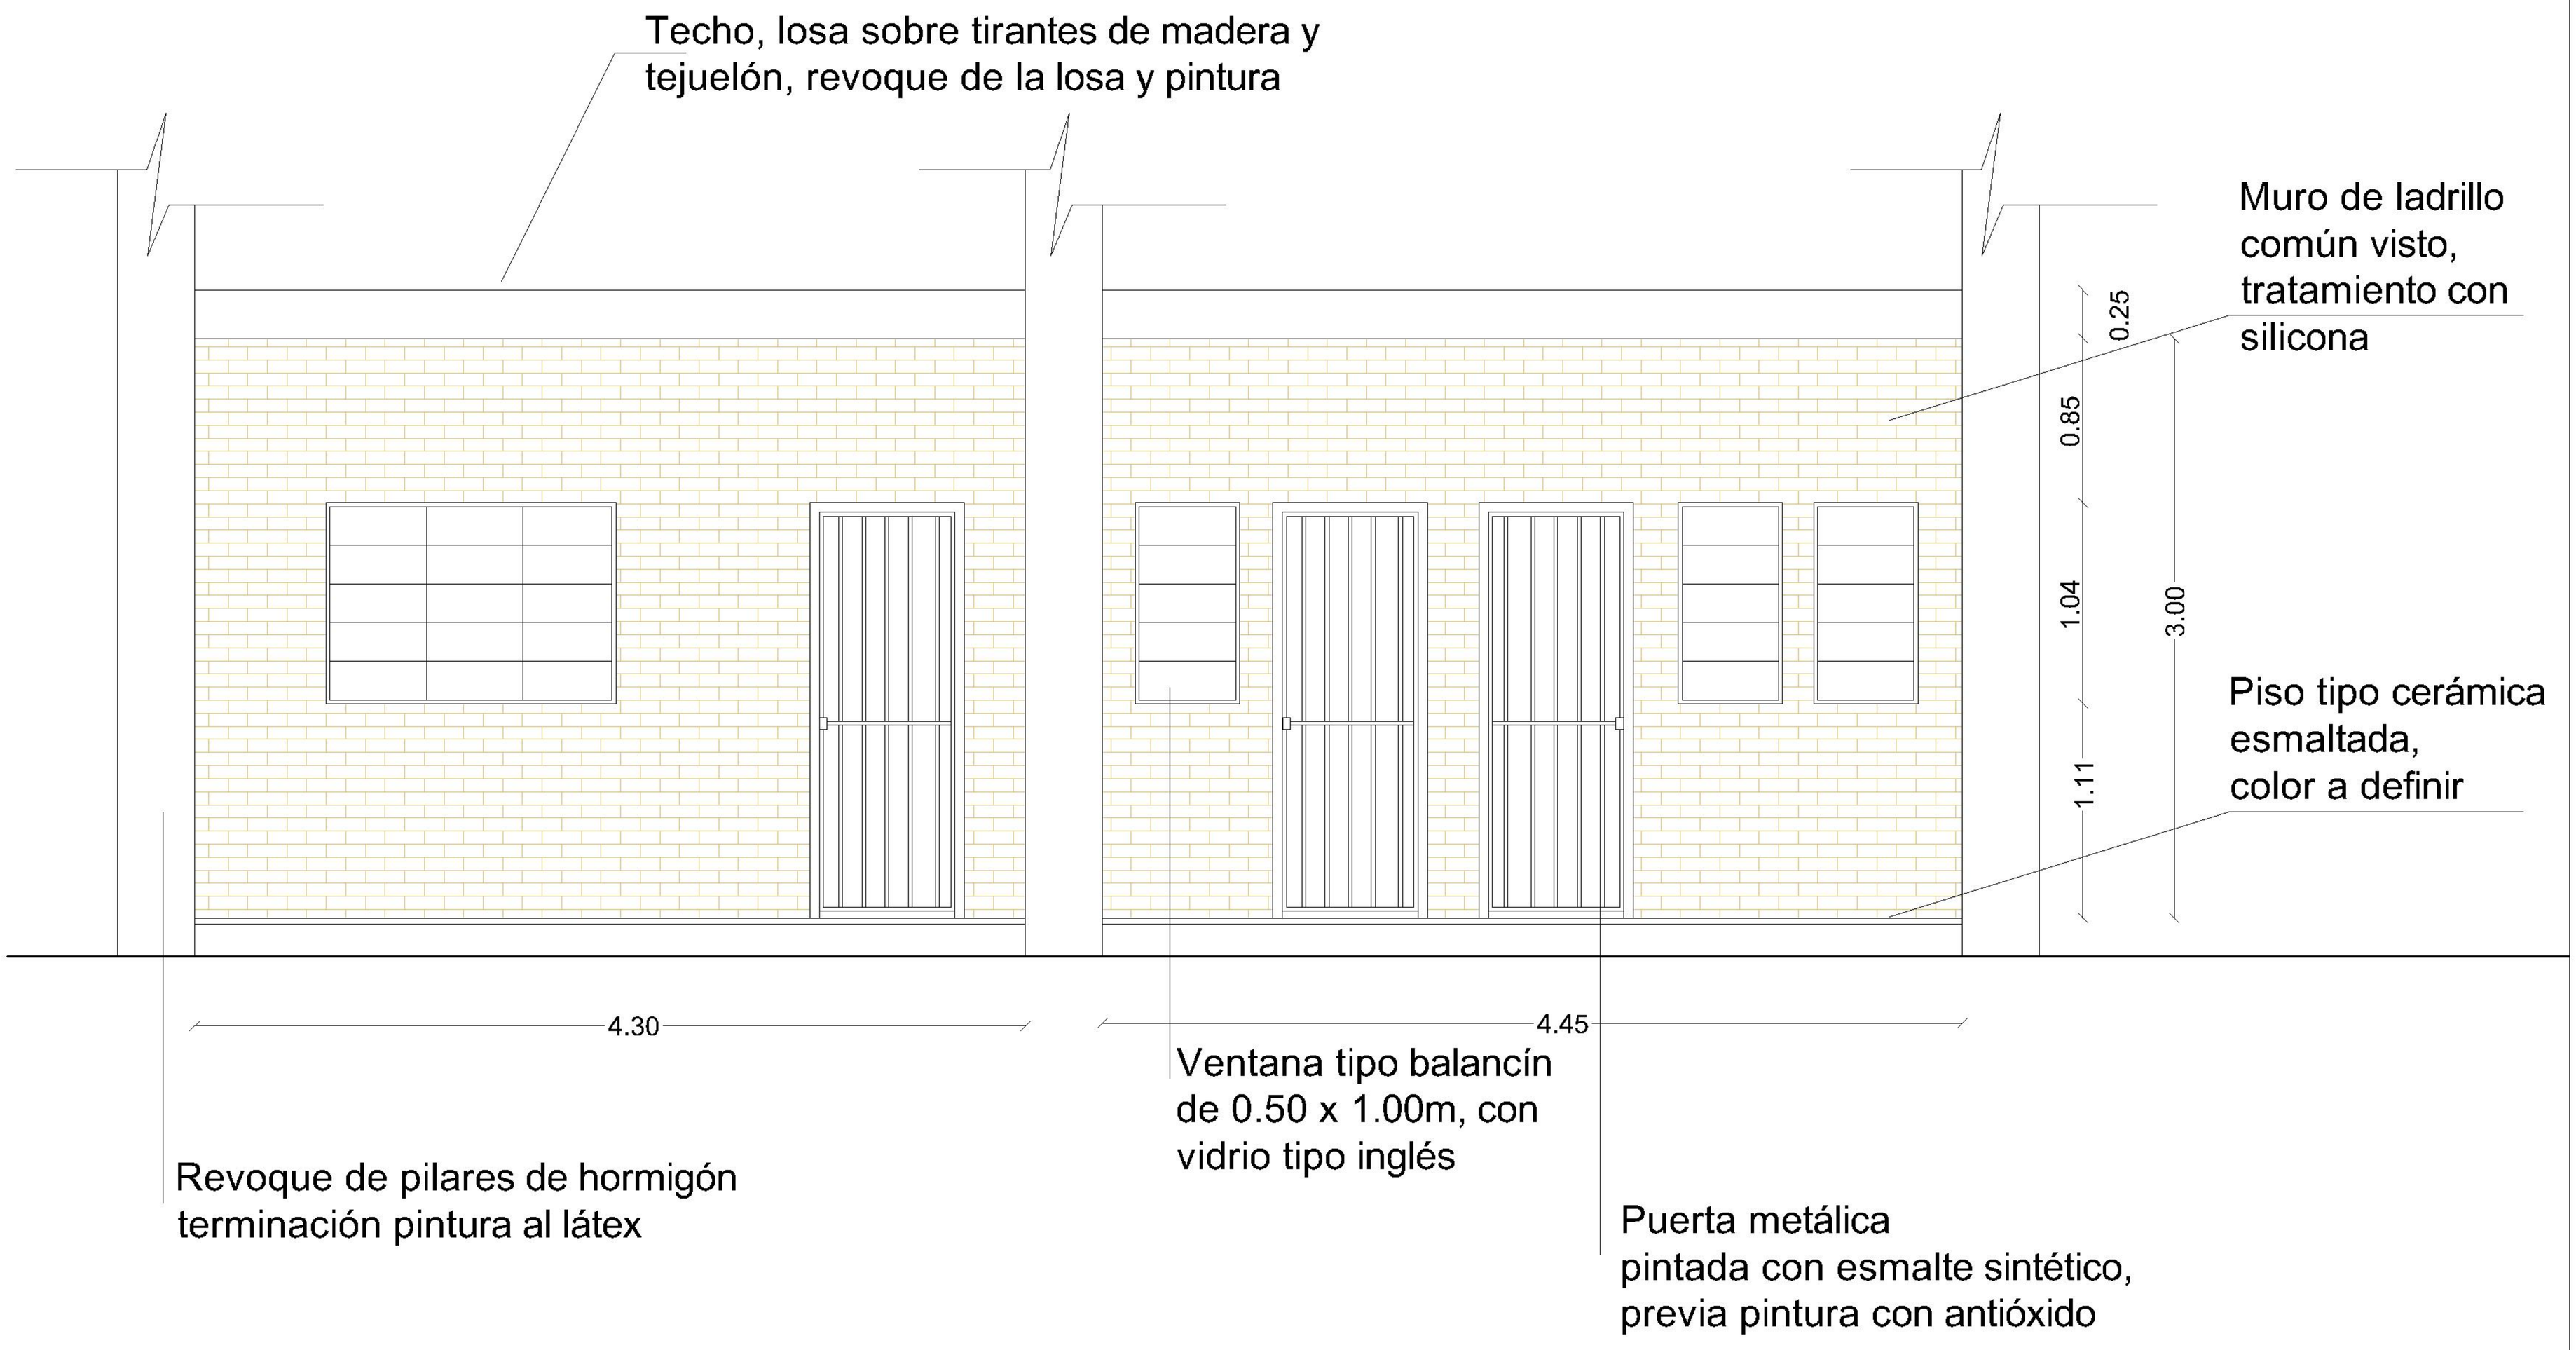

OBRAS VARIAS EN EL ESTADIO MUNICIPAL DE LA CIUDAD DE ALTOS	SANITARIOS SEXADOS y DORMITORIO DEL CAPATAZ	PLANTA DE TECHO	PLANO N° 06

MURO DE PIEDRA EXISTENTE

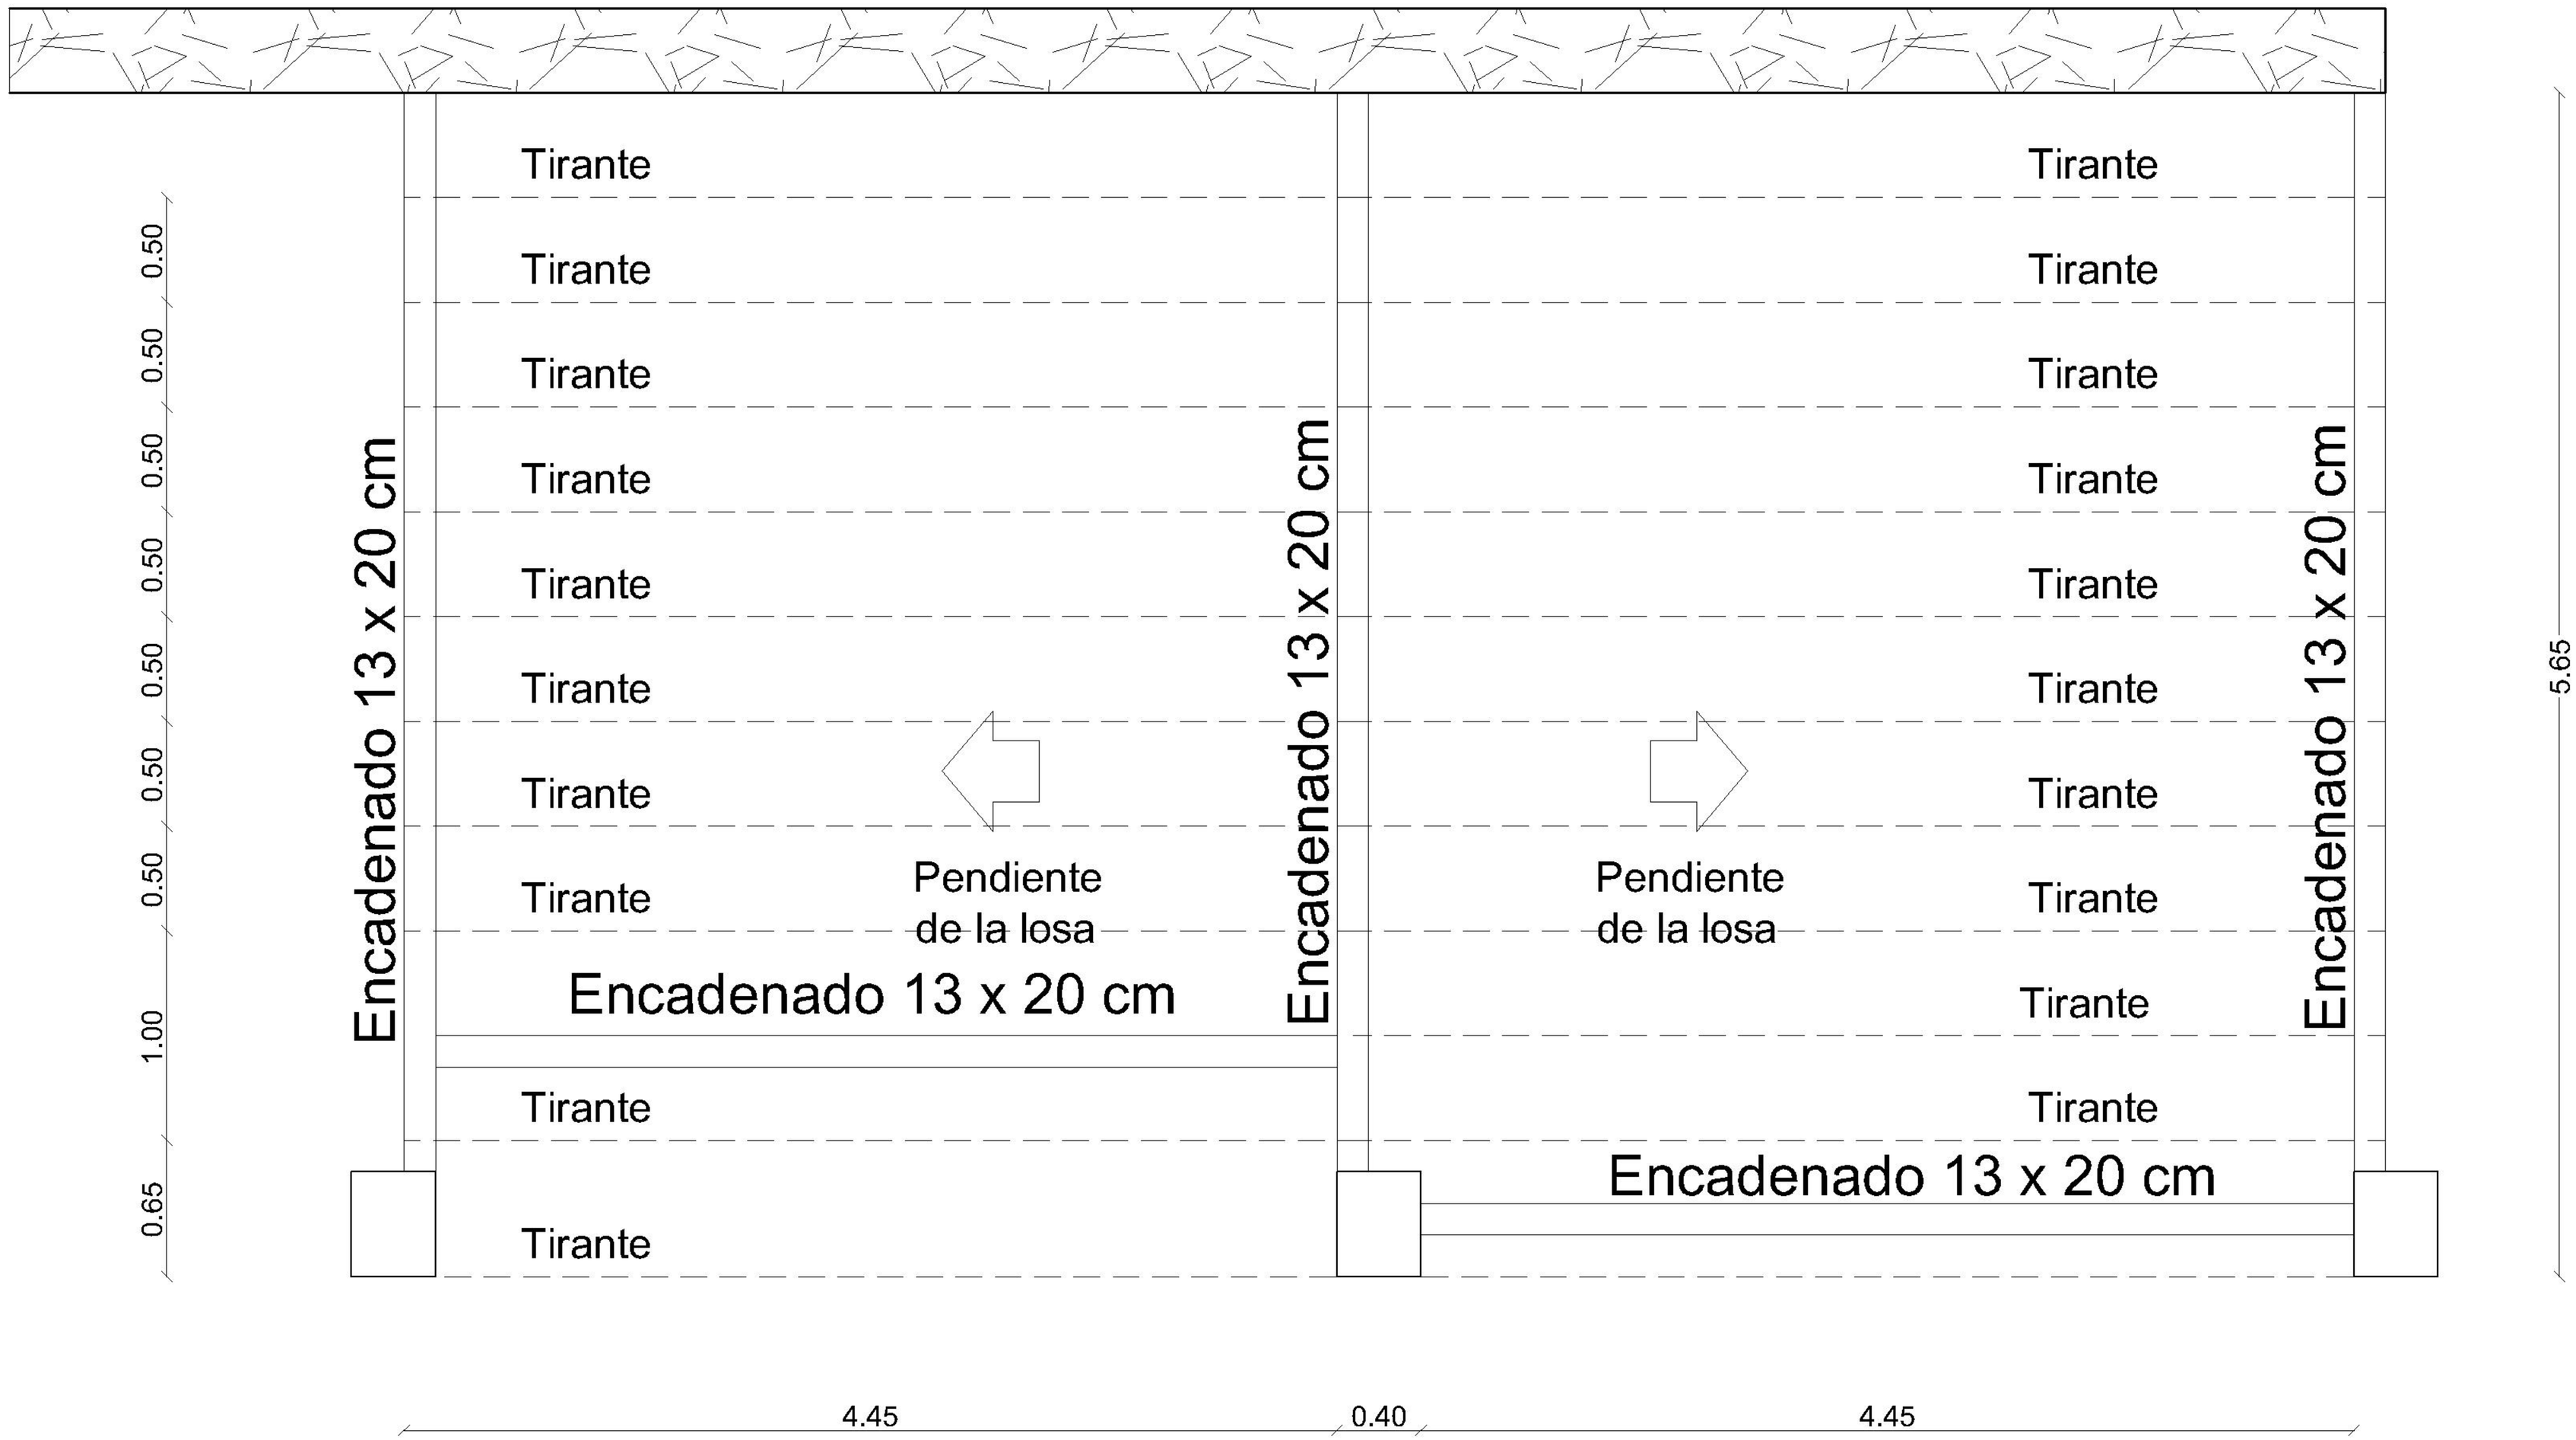

OBRAS VARIAS EN EL ESTADIO MUNICIPAL DE LA CIUDAD DE ALTOS	SANITARIOS SEXADOS y DORMITORIO DEL CAPATAZ	PLANTA GENERAL	PLANO N° 07

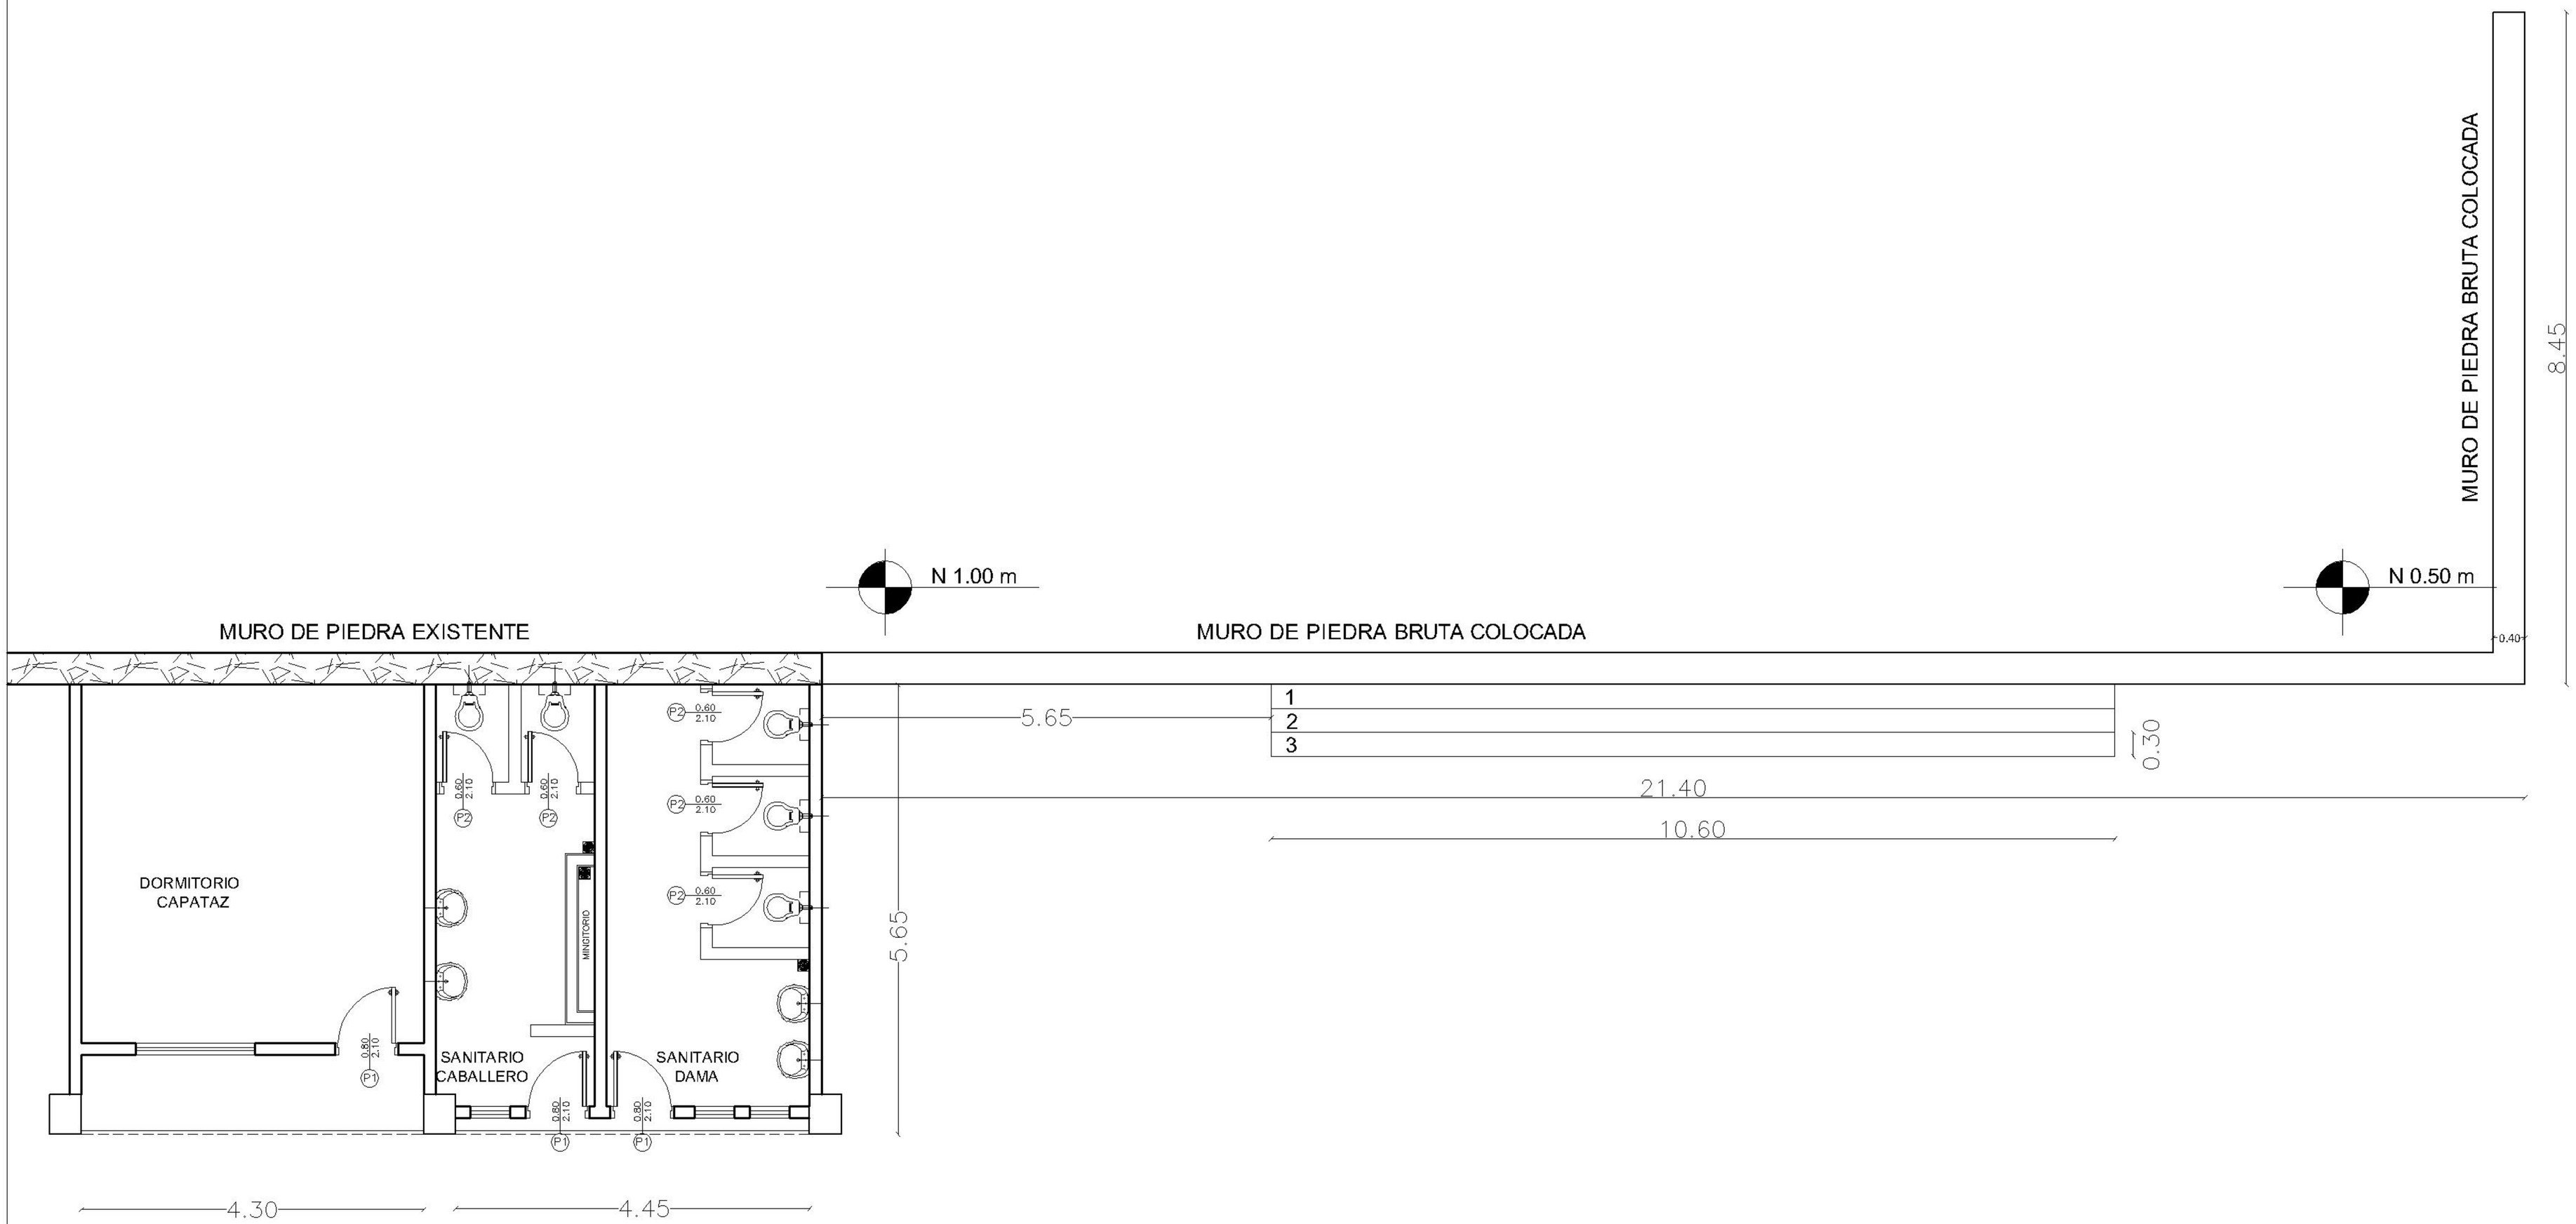
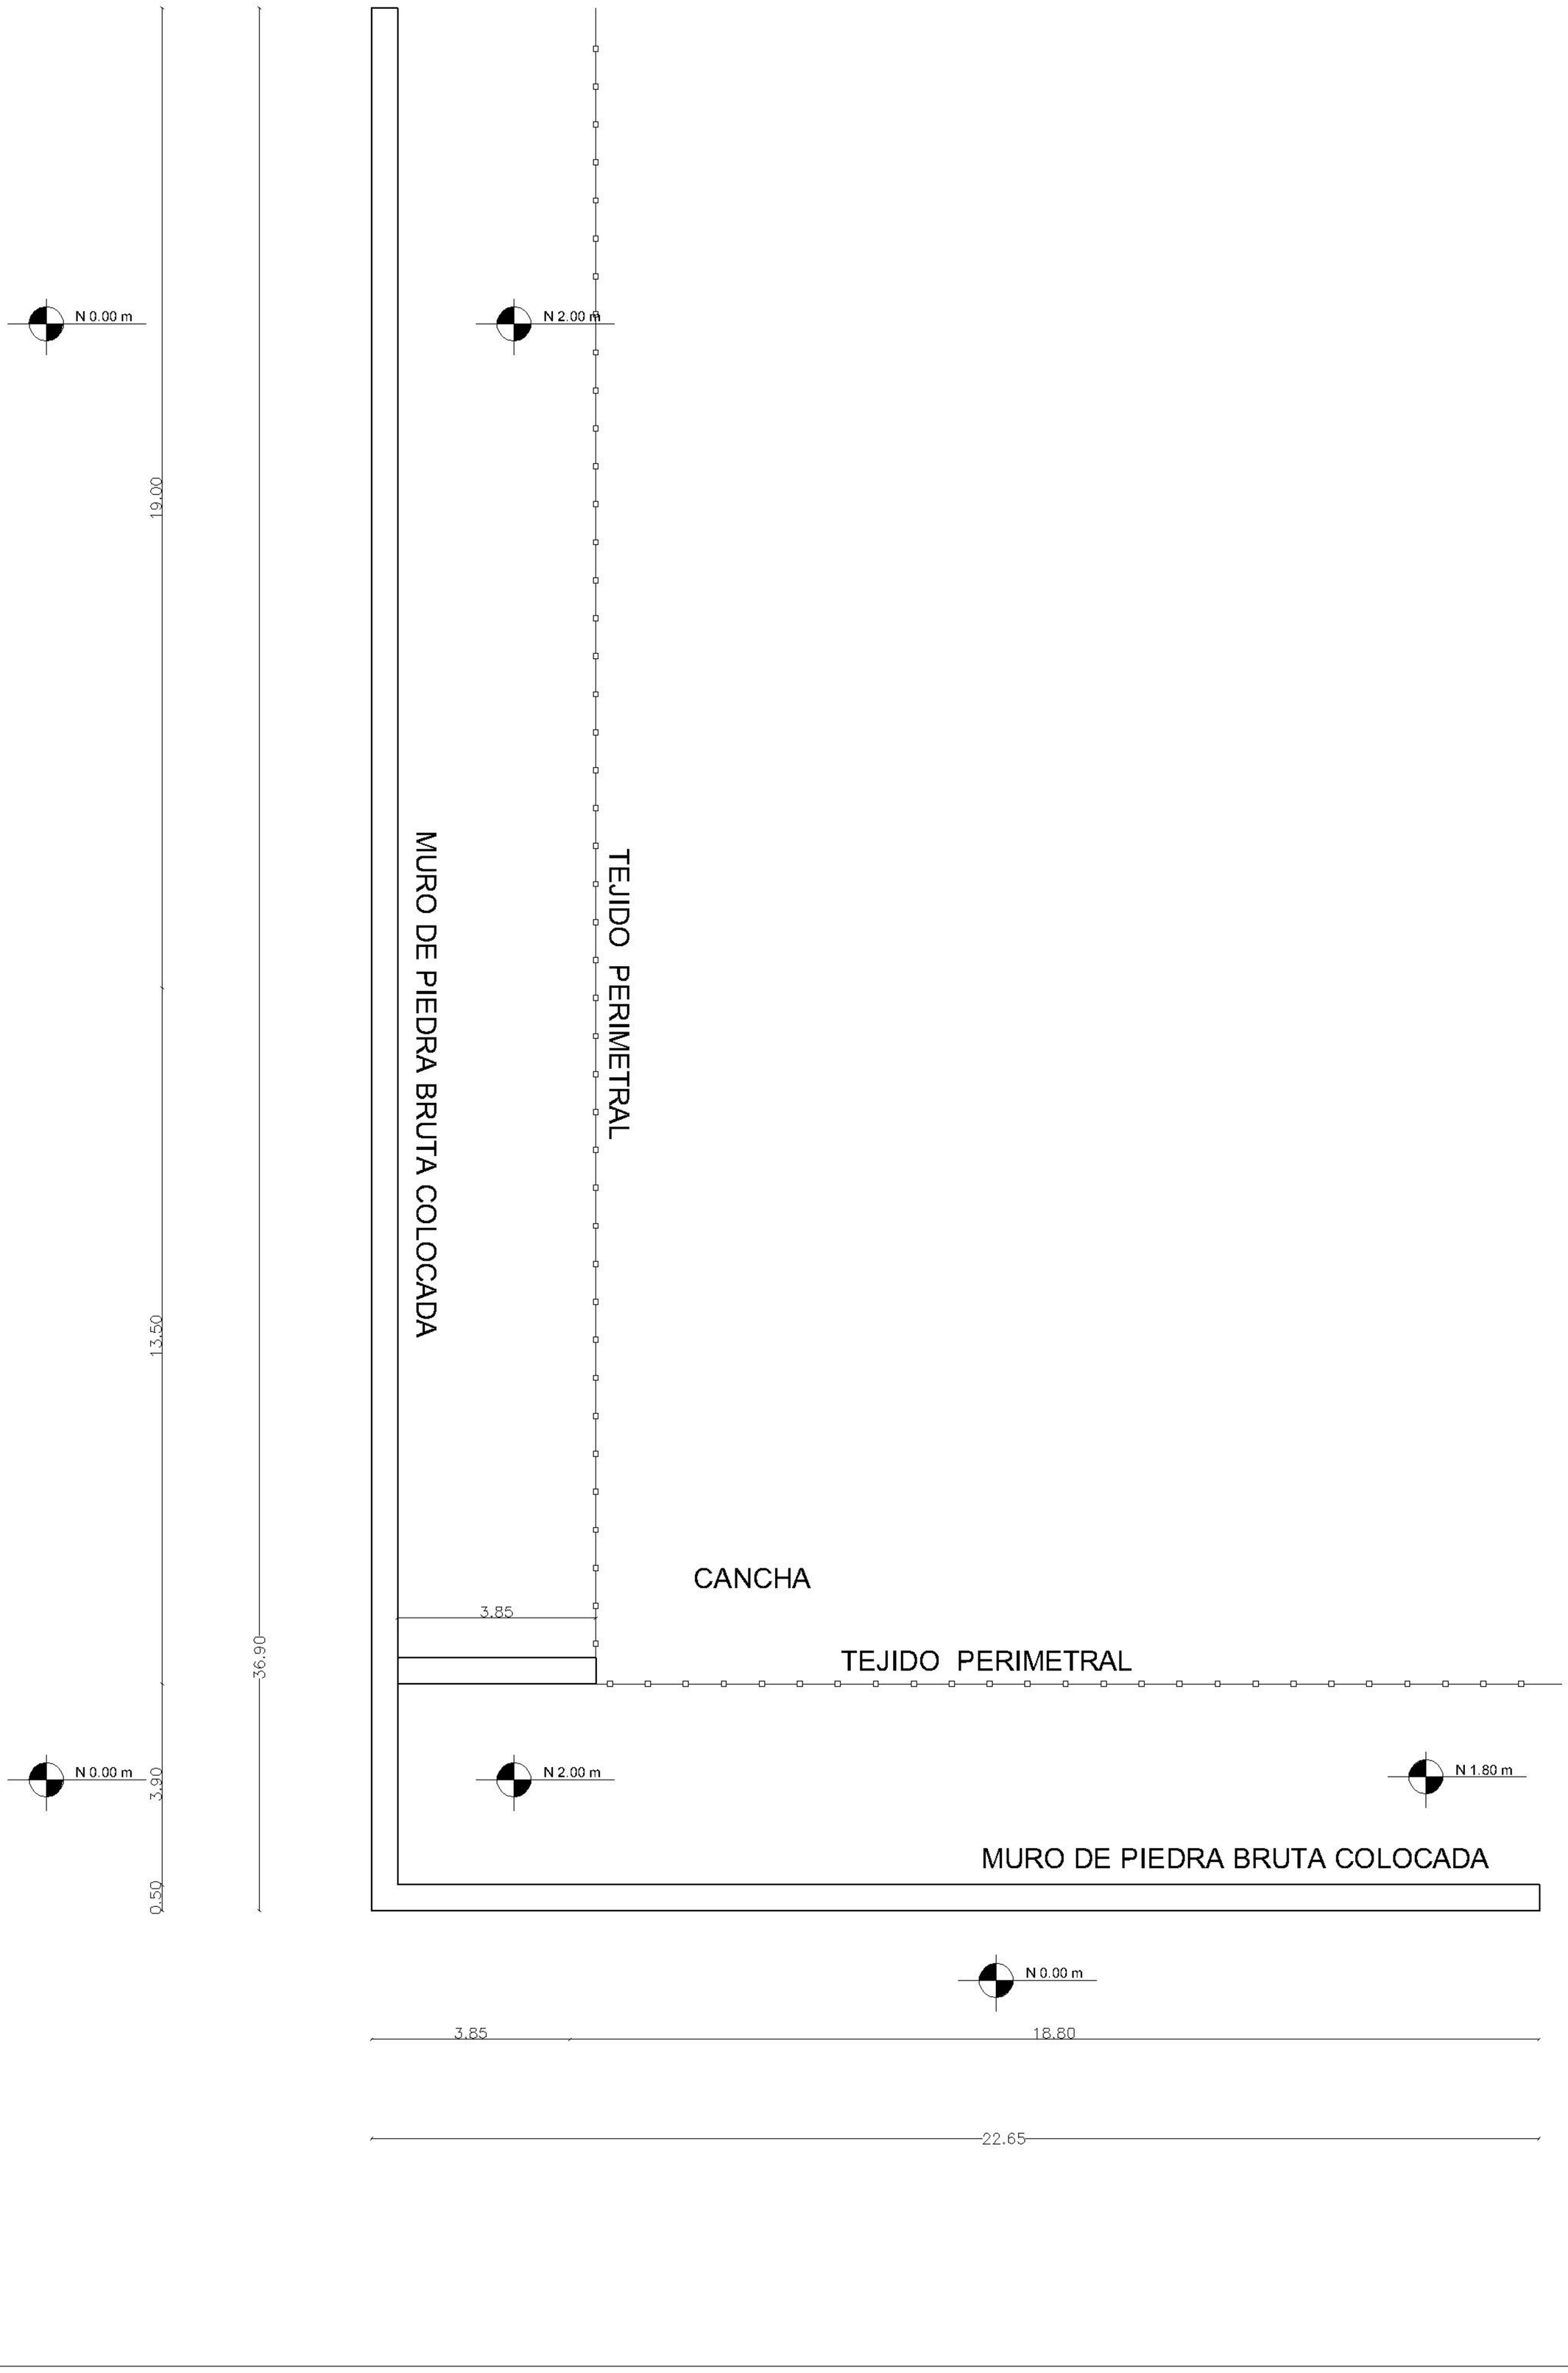
OBRAS VARIAS EN EL ESTADIO MUNICIPAL DE LA CIUDAD DE ALTOS	PLANTA GENERAL	PLANO N° 08