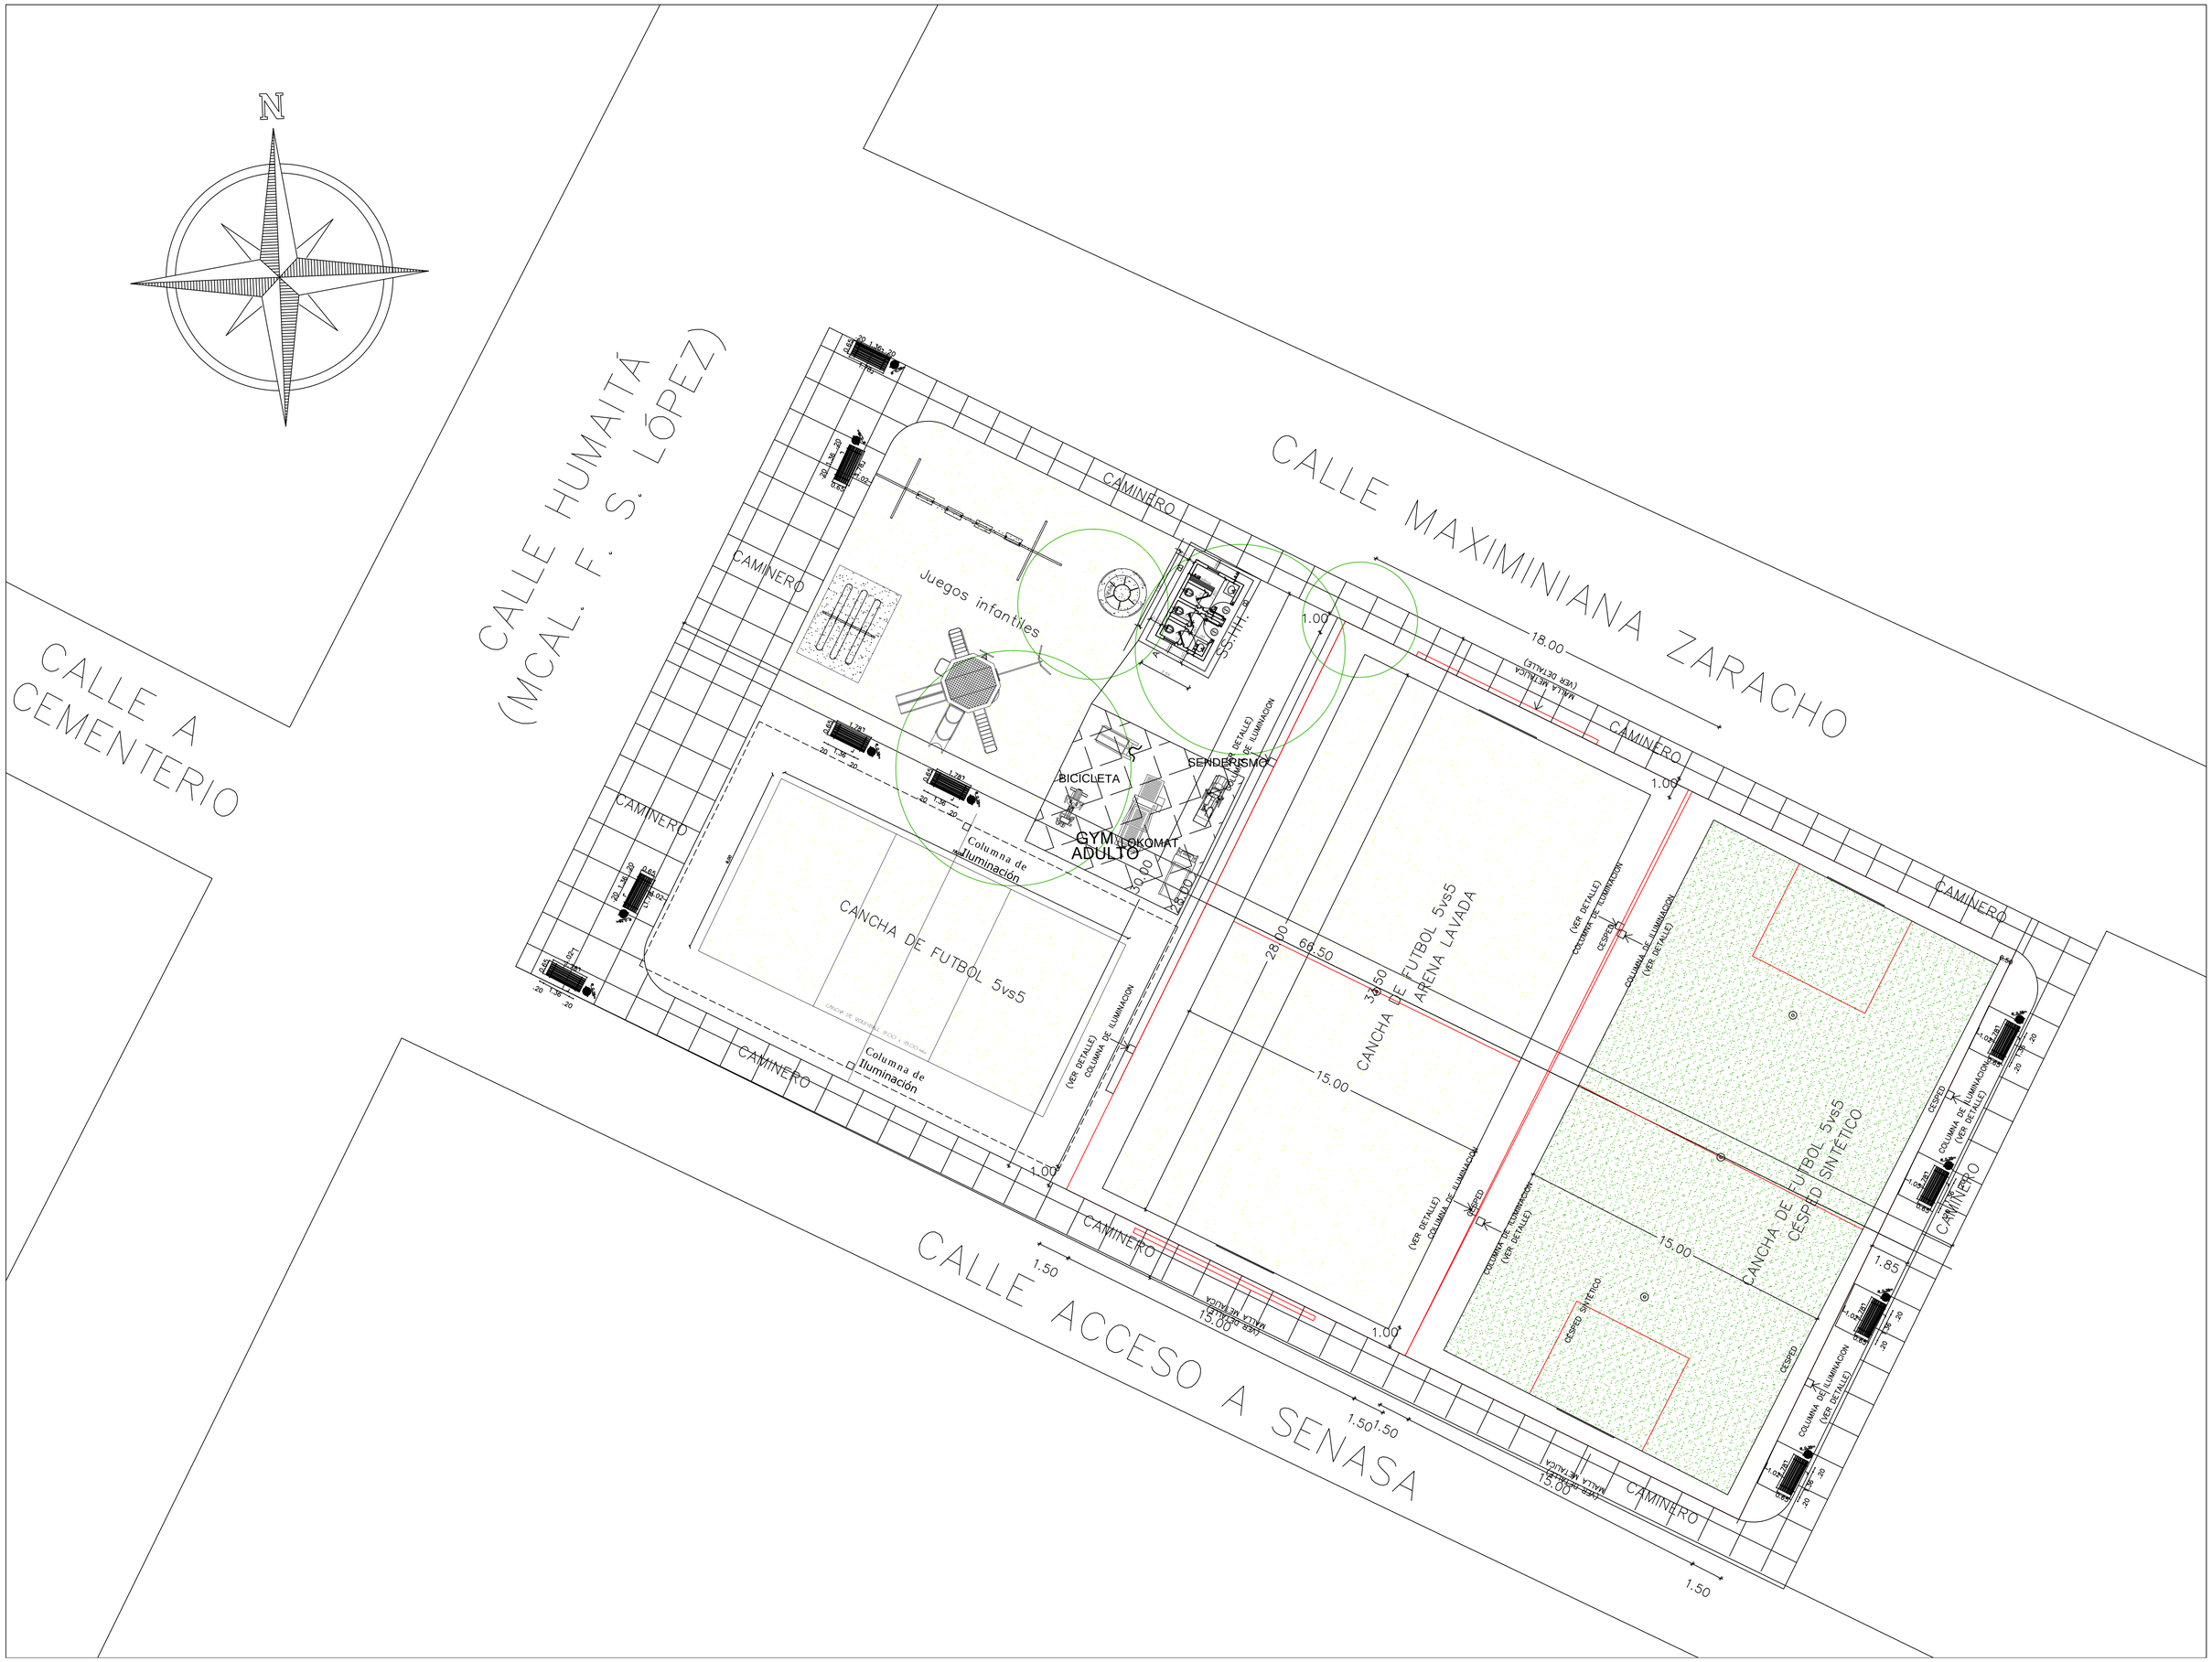
N
CALLE HUMAITÁ
(MCAL. F. S. LÓPEZ)
CALLE A
CEMENTERIO
CALLE MAXIMINIANA ZARACHO
CALLE ACCESO A SENASA
CAMINERO
Juegos infantiles
SS.HH.
BICICLETA
SENDERISMO
GYM
ADULTO
TOKOMAT
Columna de Iluminación
CANCHA DE FUTBOL 5vs5
CANCHA DE FUTBOL 5vs5
ARENA LAVADA
CANCHA DE FUTBOL 5vs5
CESPED SINTETICO
CESPED
MALLA METÁLICA
(VER DETALLE)
COLUMNA DE ILUMINACION
(VER DETALLE)
18.00
15.00
28.00
66.50
30.00
28.00
1.00
1.50
1.85