MUNICIPALIDAD
DE
SAN COSME Y DAMIÁN

ESCUELA BÁSICA Nº 5196
MÁRTIRES DE ACOSTA ÑU

COCINA-COMEDOR DE 8.60 X 10.90 CON TECHO DE TEJAS

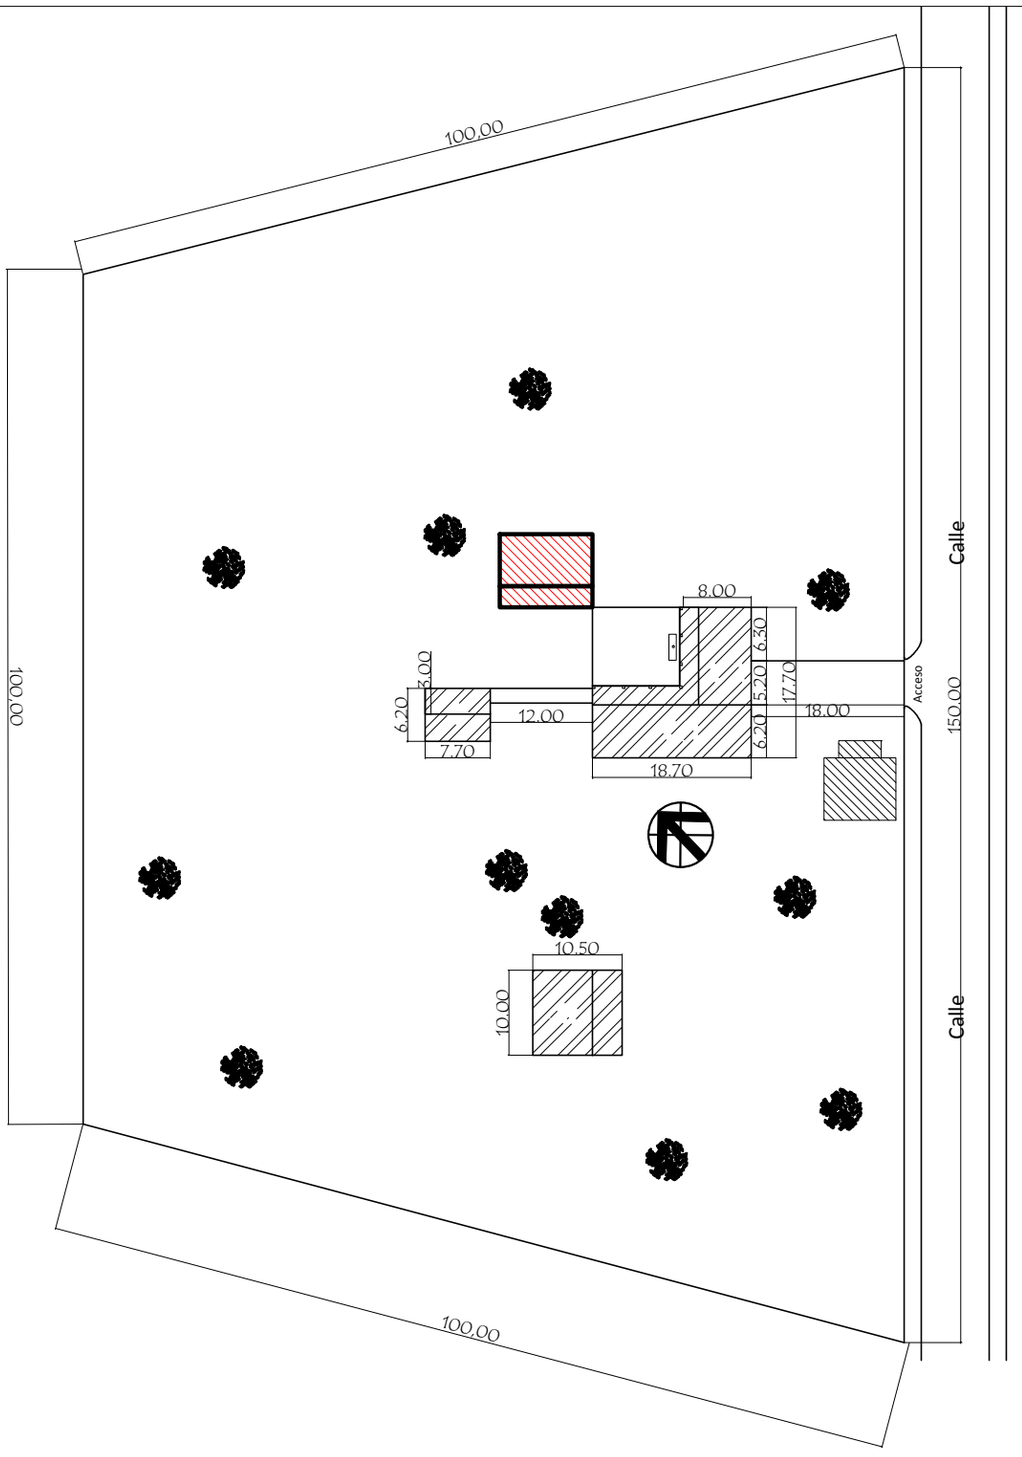

BLOQUE A INTERVENIR

BLOQUE PROYECTADO

BLOQUE EXISTENTE

MUNICIPALIDAD DE GRAL. JOSÉ MARÍA DELGADO - ITAPÚA

ESCUELA BÁSICA Nº 211 CARLOS ANTONIO LÓPEZ

PLANTA DE UBICACIÓN

escala 1 /500

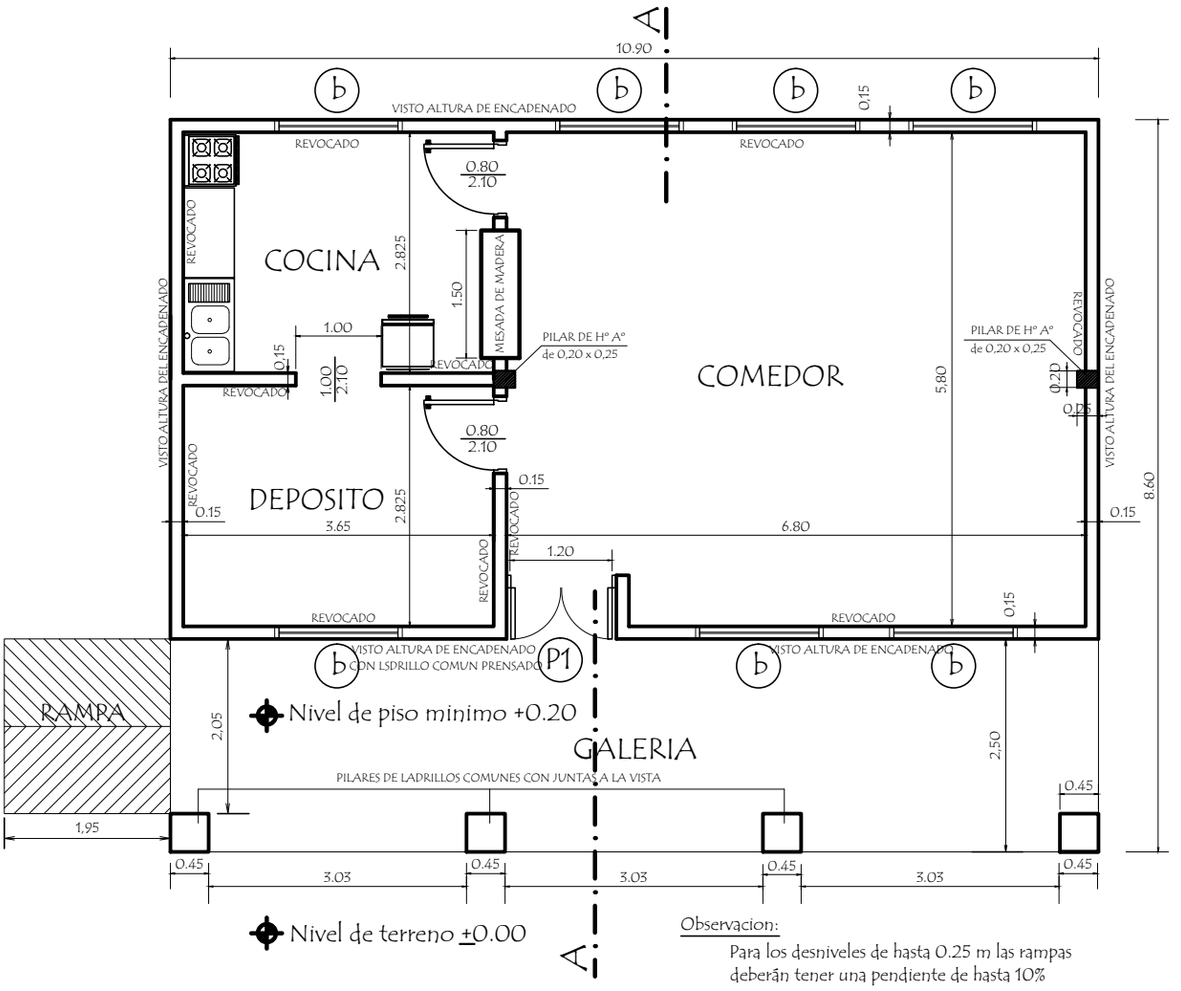

PLANTA CONSTRUCTIVA

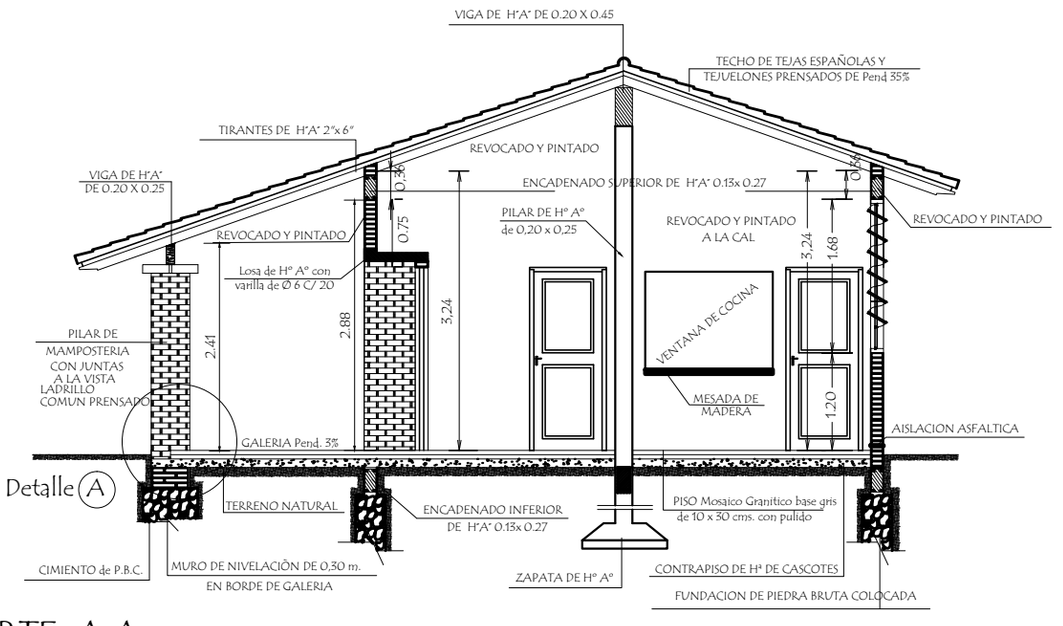

CORTE A A

MUNICIPALIDAD DE SAN COSME Y DAMIÁN - ITAPÚA

ESCUELA BÁSICA Nº 5196 MÁRTIRES DE ACOSTA ÑU

PROYECTO	Cocina - Comedor de 8,60 x 10,90 con techo de tejas	
Planta Constructiva y Corte AA	escala 1 / 75	01

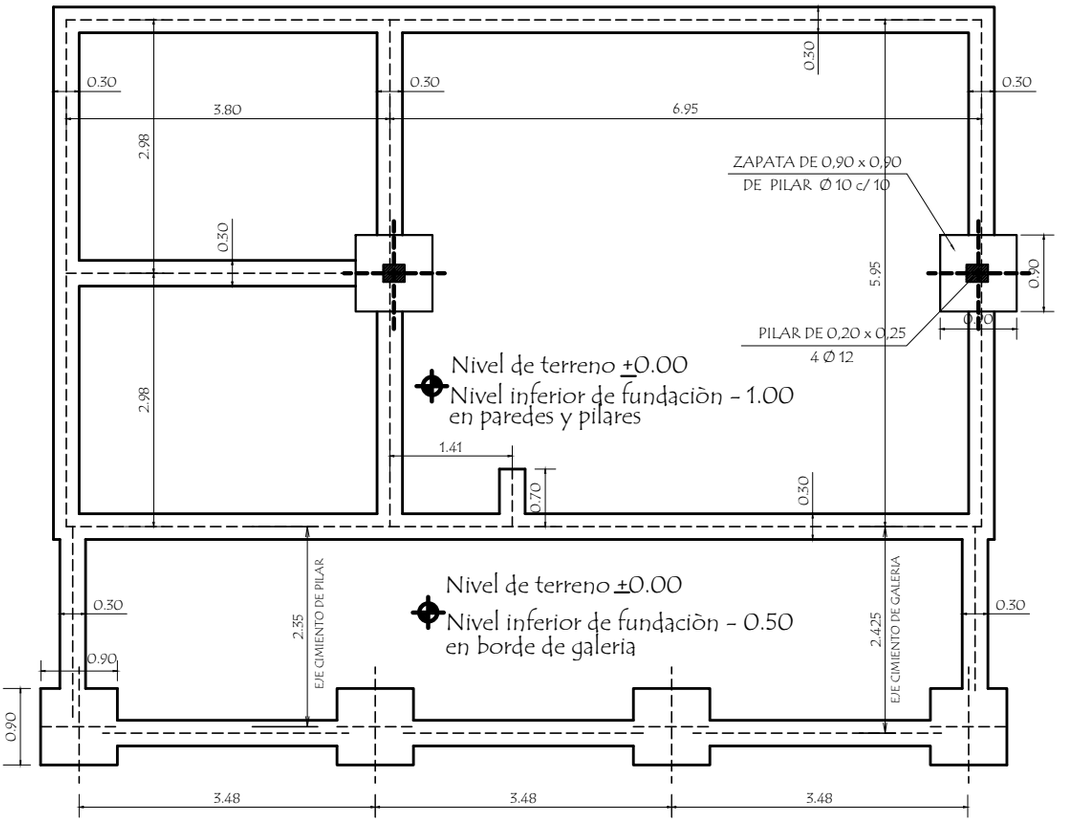

PLANTA DE CIMENTACION

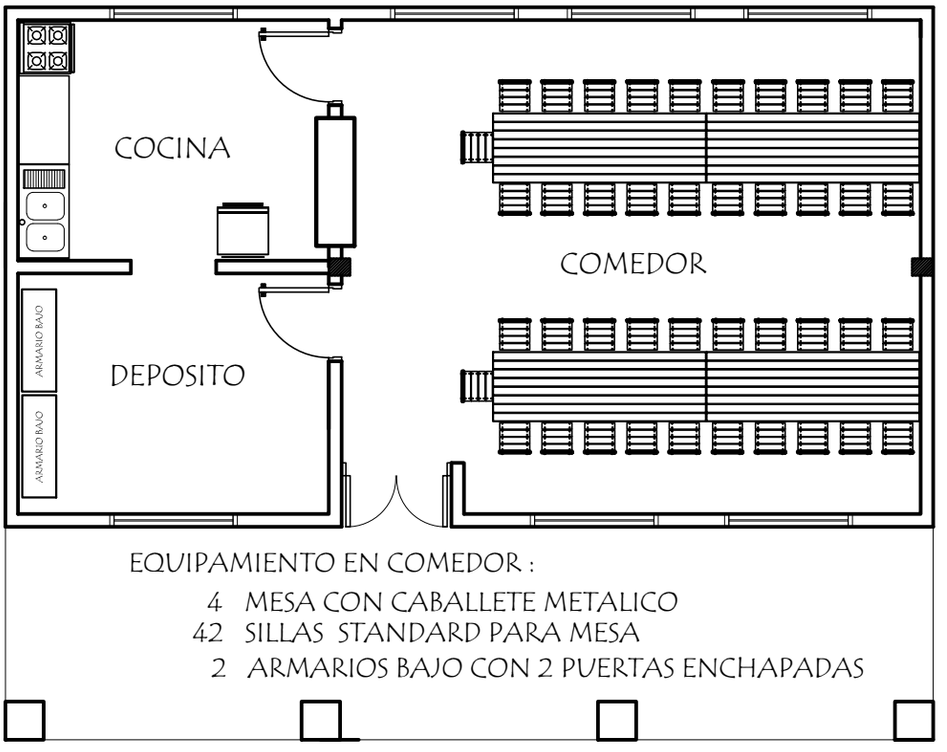

EQUIPAMIENTO EN COMEDOR :

4 MESA CON CABALLETE METALICO
42 SILLAS STANDARD PARA MESA
2 ARMARIOS BAJO CON 2 PUERTAS ENCHAPADAS

PLANTA DE EQUIPAMIENTO

MUNICIPALIDAD DE SAN COSME Y DAMIÁN - ITAPÚA

ESCUELA BÁSICA Nº 5196 MÁRTIRES DE ACOSTA ÑU

PROYECTO	Cocina - Comedor de 8,60 x 10,90 con techo de tejas
Planta de Cimentaciòn y Equipamiento escala 1 / 75	02

FACHADA FRONTAL

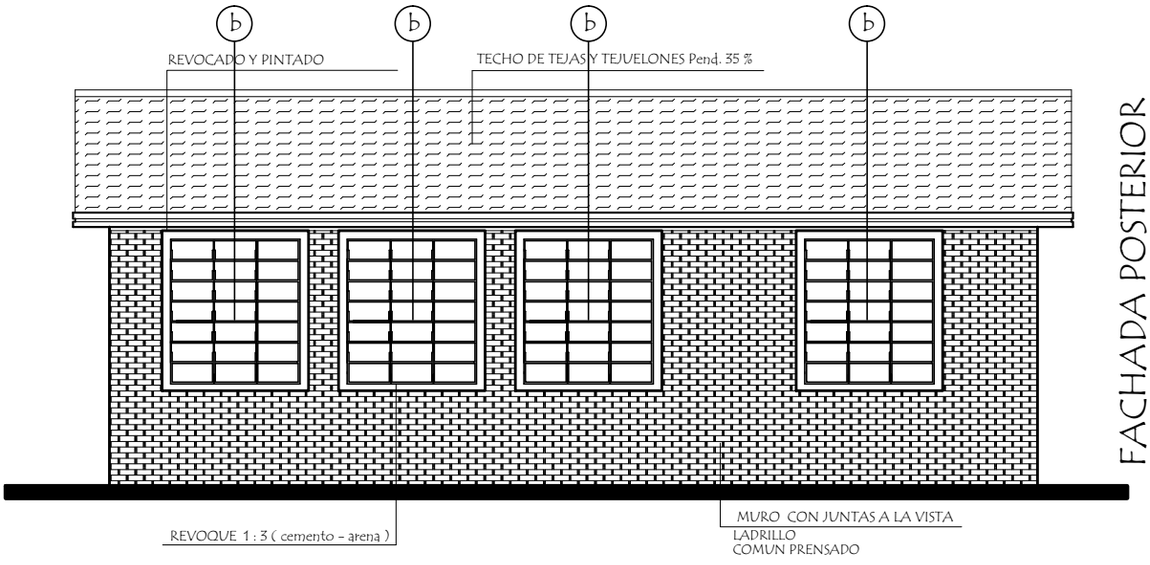

FACHADA POSTERIOR

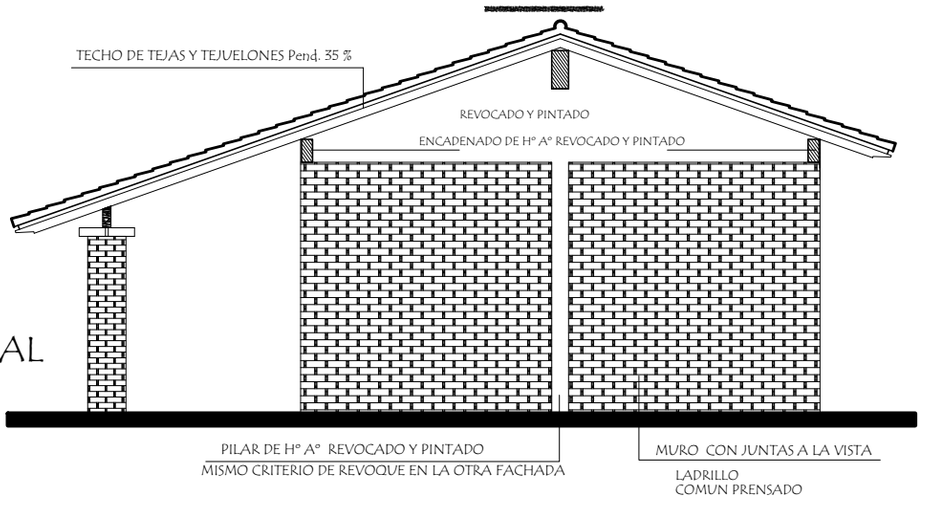

FACHADA LATERAL

MUNICIPALIDAD DE SAN COSME Y DAMIÁN - ITAPÚA

ESCUELA BÁSICA Nº 5196 MÁRTIRES DE ACOSTA ÑU

PROYECTO	Cocina - Comedor de 8,60 x 10,90 con techo de tejas
Fachadas	escala 1 / 75

03

Observación :
Los aleros extremos del bloques serán de 0.20m. y los aleros longitudinales del bloque serán de 0.70 m. contados del lado de la galería apartir de la viga de apoyo del tirante y en el opuesto apartir del muro .-

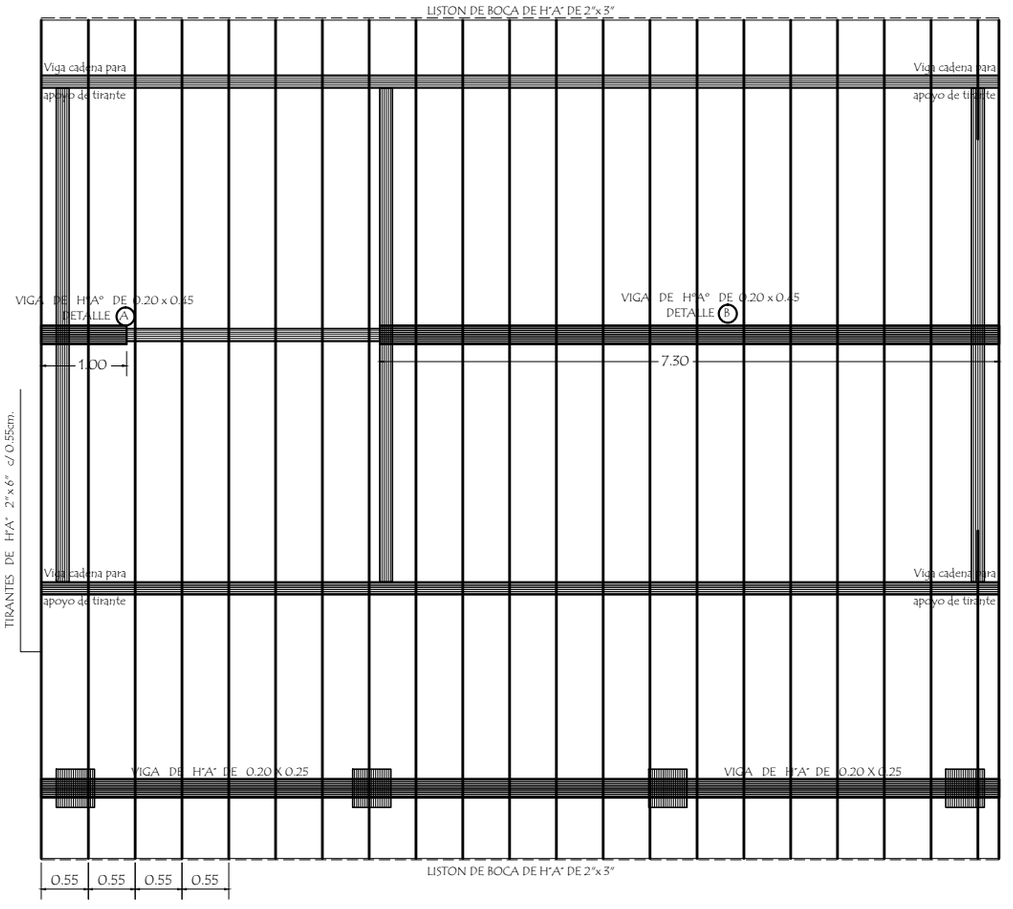

PLANTA DE TECHO

VIGA GALERIA DE H° A° DE 0.20 x 0.25

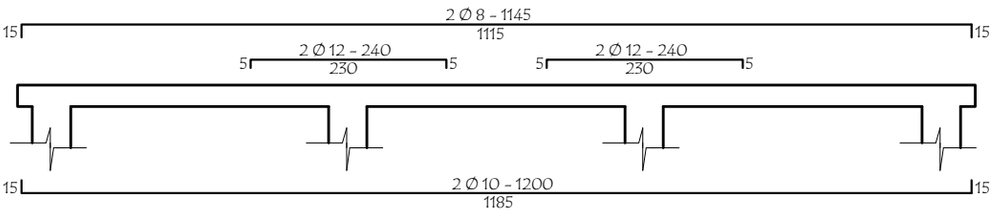

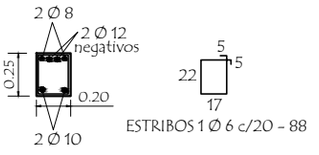

PLANTA de DESAGUE CLOACAL

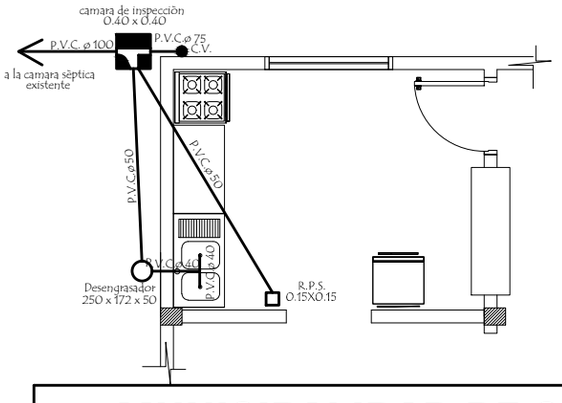

PLANTA de AGUA CORRIENTE

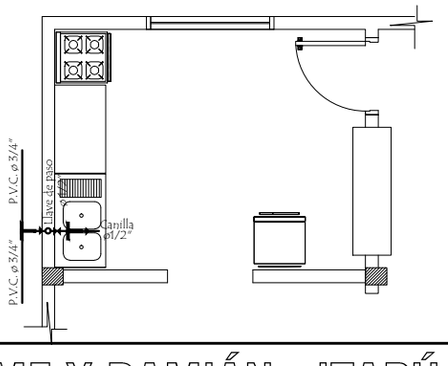

MUNICIPALIDAD DE SAN COSME Y DAMIÁN - ITAPÚA

ESCUELA BÁSICA Nº 5196 MÁRTIRES DE ACOSTA ÑU

PROYECTO	Cocina - Comedor de 8,60 x 10,90 con techo de tejas
Planta de Techo - Desagüe y Agua Corriente - Detalle de viga escala 1 / 75	04

INSTALACION ELECTRICA
UBICACION DE ARTEFACTOS Y ELECTRODUCTOS

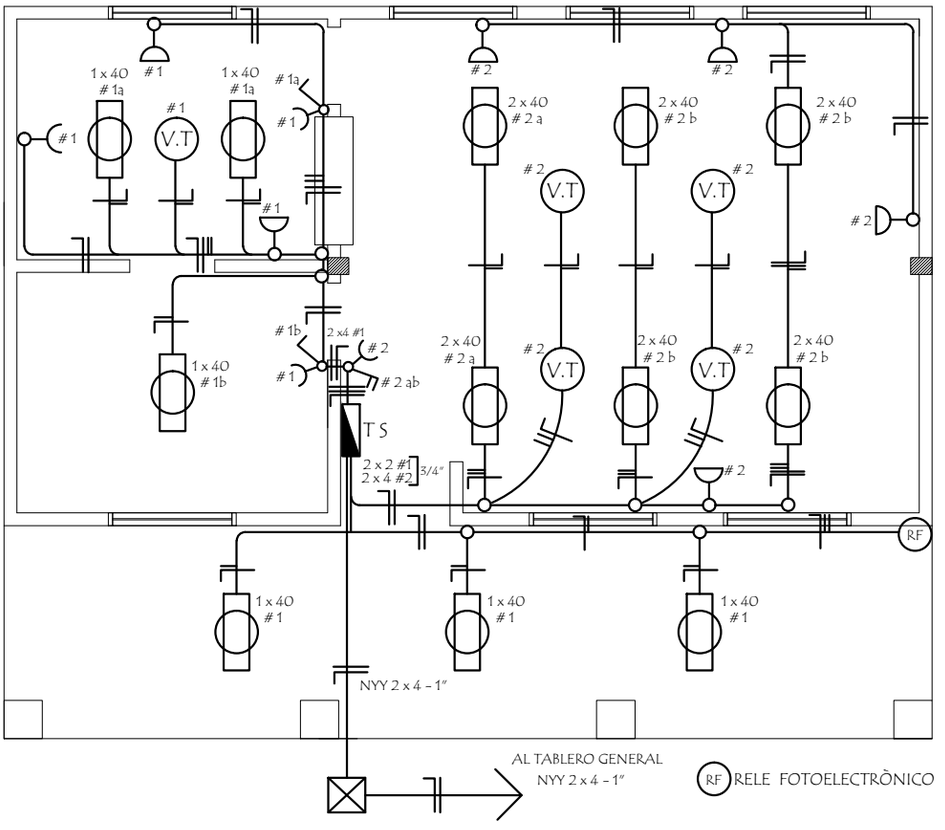

DETALLE DE CARGA TS

Circuitos	Fluorescentes		Tomas Watts	Heladera Watts	V.T. Watts	Fase	Total General
	2 x 40	1 x 40				R	
#1		6 x 100	5 x 100	300	1 x 100	1.500	1.500
#2	6 x 100		5 x 100		4 x 100	1.500	1.500
Total							3.000W

ESQUEMA DEL TS
AL TABLERO GENERAL

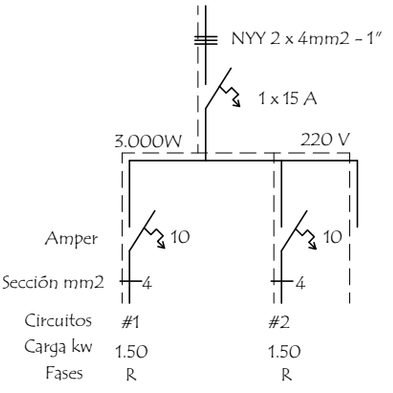

MUNICIPALIDAD DE SAN COSME Y DAMIÁN - ITAPÚA
ESCUELA BÁSICA Nº 5196 MÁRTIRES DE ACOSTA ÑU

PROYECTO	Cocina - Comedor de 8,60 x 10,90 con techo de tejas
Instalaciòn Elèctrica	escala 1 / 75

05

Detalle de Ventana Balancin

ventana balancin tipo (b)

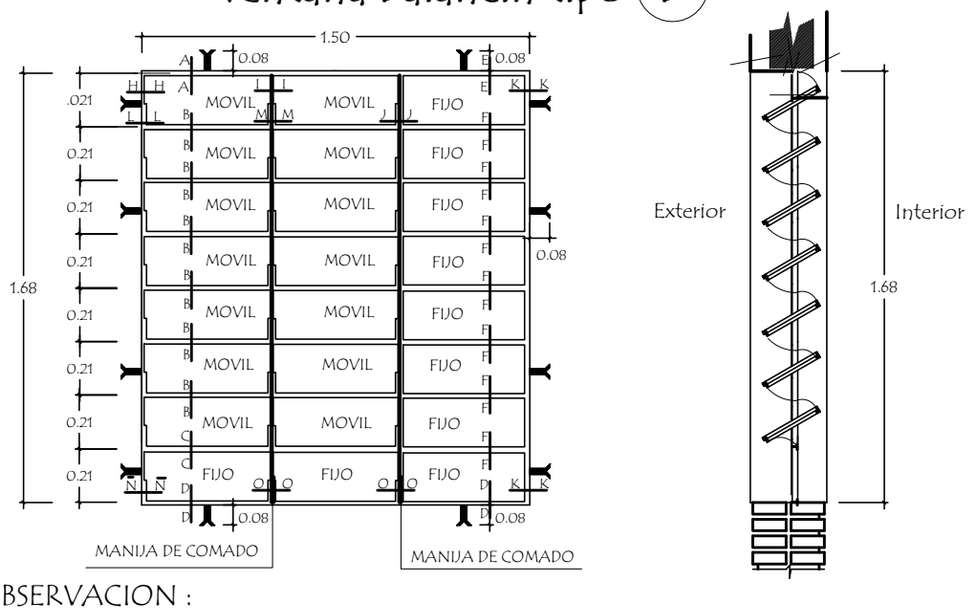

OBSERVACION :

NO DEBE TENER TERMINACIONES EN PUNTAS O CORTANTES

Detalle de corte de Cimentaciòn

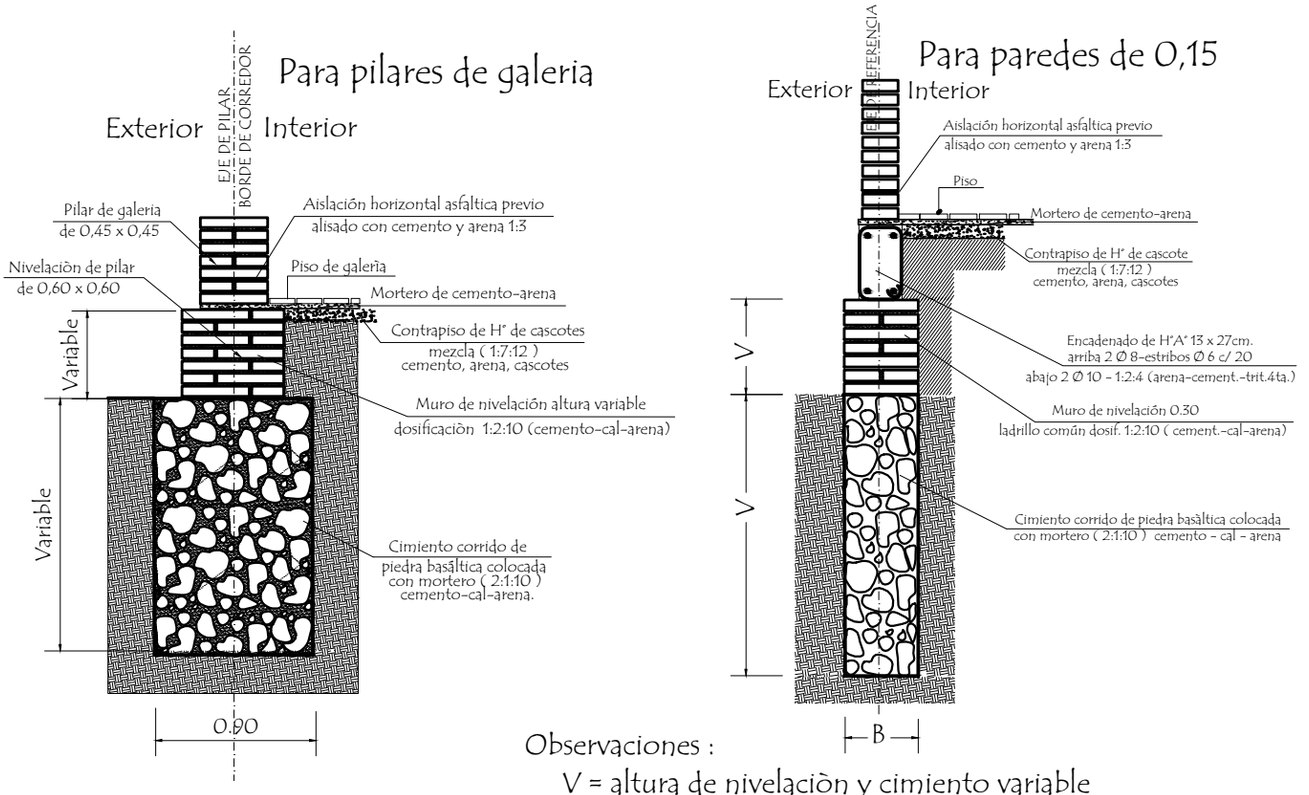

Observaciones :

V = altura de nivelaciòn y cimiento variable

B = ancho de cimiento variable

MUNICIPALIDAD DE SAN COSME Y DAMIÁN - ITAPÚA ESCUELA BÁSICA Nº 5196 MÁRTIRES DE ACOSTA ÑU		
PROYECTO	Cocina - Comedor de 8,60 x 10,90 con techo de tejas	
Detalle de balancin y cimiento	sin escala	06

Puerta Metàlica con 2 hojas - P 1

Corte Horizontal

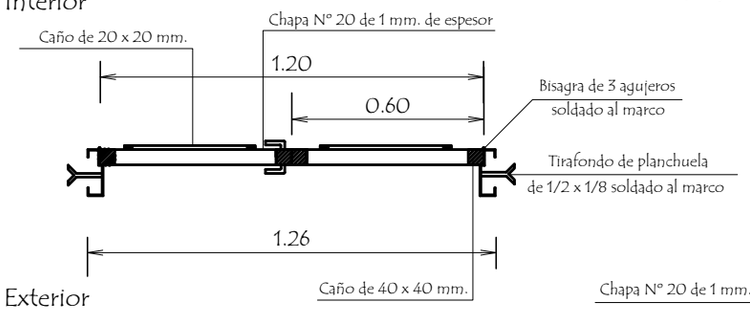

Detalle de Marco

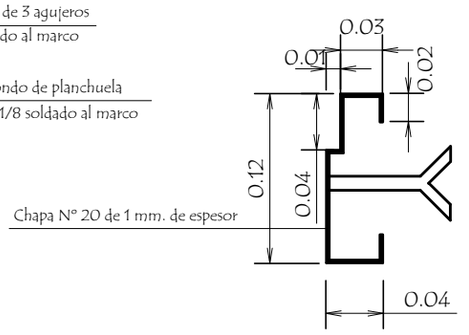

Hoja metàlica de 1,20 x 2,10

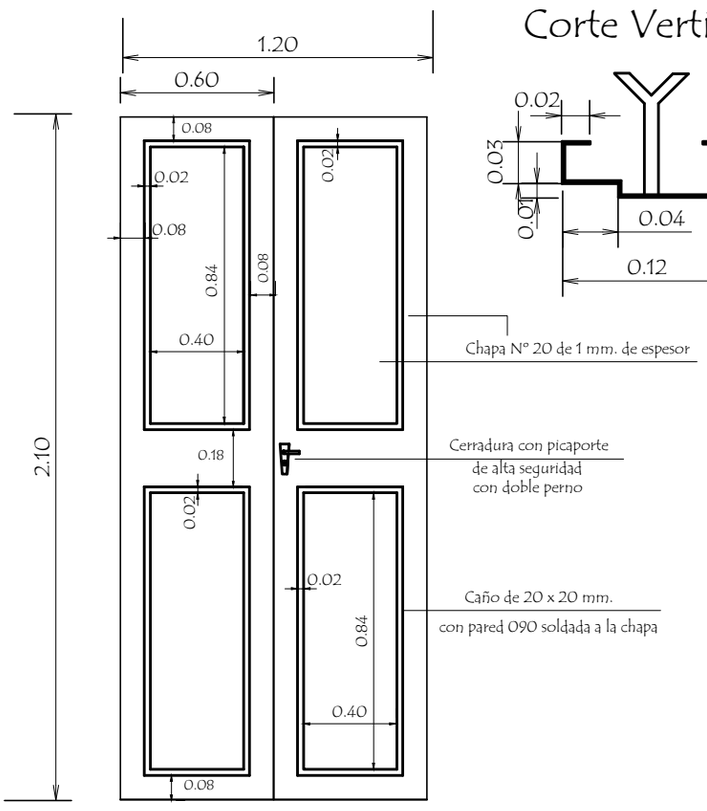

Corte Vertical

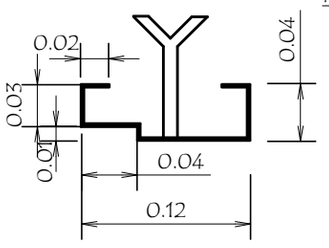

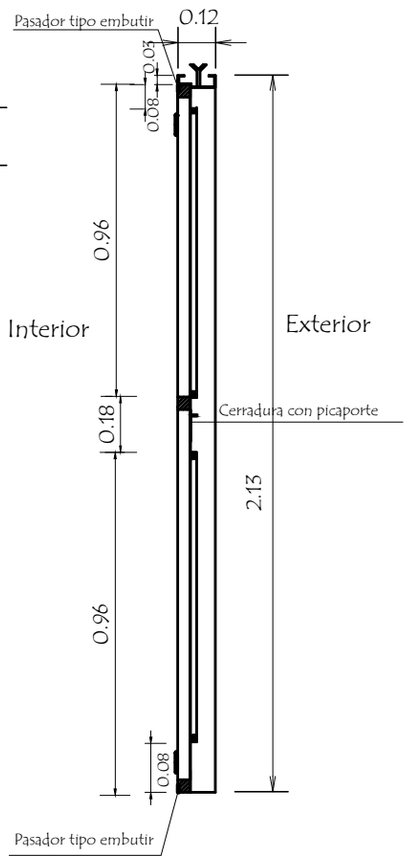

Vista Frontal

OBSERVACION :

En todos los lugares donde se utilizaron soldadura y no tuvieron un relleno completo, compactos y prolijos debiendo resultar suabe al tacto, deberàn de utilizar masilla para chapa para posteriormente realizar una lijada completa y pintar 2 manos con pintura anticorrosiva antes de su colocaciòn y otras 2 con pintura sintètica opaca como terminaciòn .-

MUNICIPALIDAD DE SAN COSME Y DAMIÁN - ITAPÚA ESCUELA BÁSICA Nº 5196 MÁRTIRES DE ACOSTA ÑU		
PROYECTO	Cocina - Comedor de 8,60 x 10,90 con techo de tejas	
Detalle de Puerta Metàlica	sin escala	07

Detalle de Encadenados de H° A°

DETALLE DE ENCADENADO INFERIOR Y SUPERIOR
DE 0.13 x 0.27 PARA MURO DE 0.15

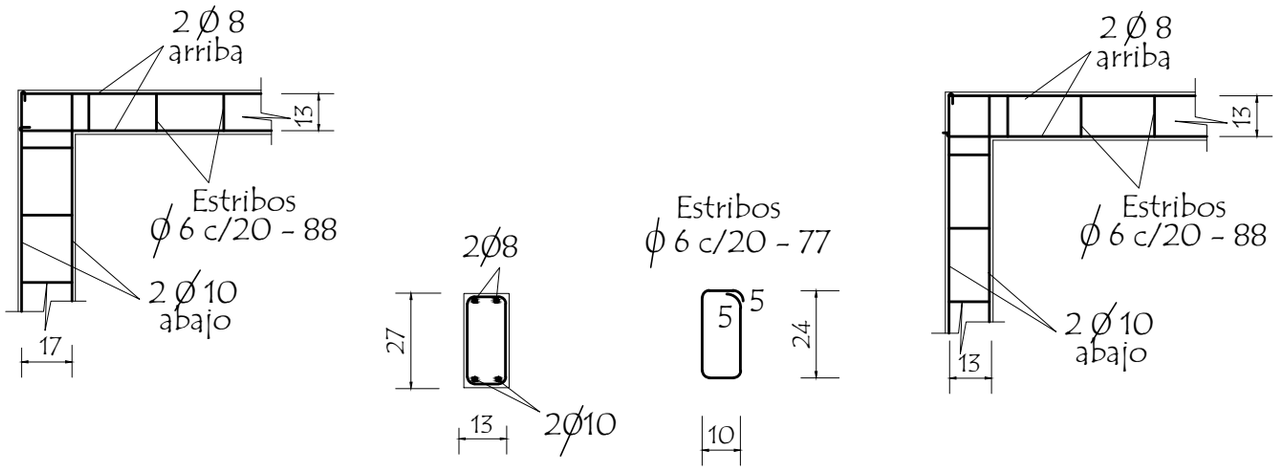

Observación:
Los encadenados superior y inferior serán ubicados respecto al eje de la mamposteria de nivelaciòn y elevaciòn

Detalle de Pilar

Detalle (A)

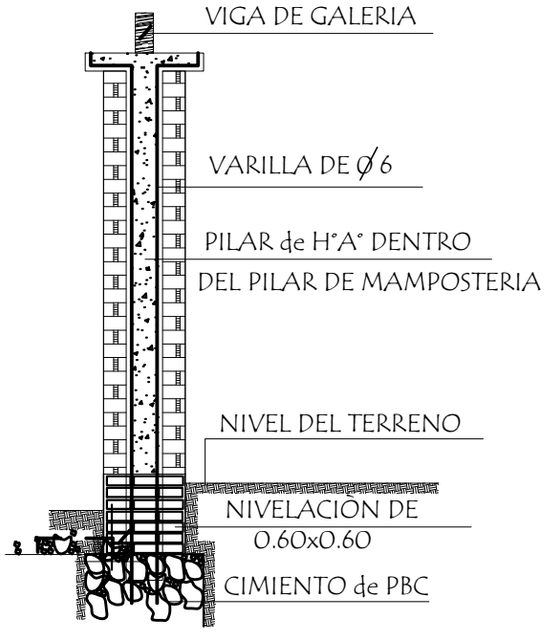

Detalle de Capitel

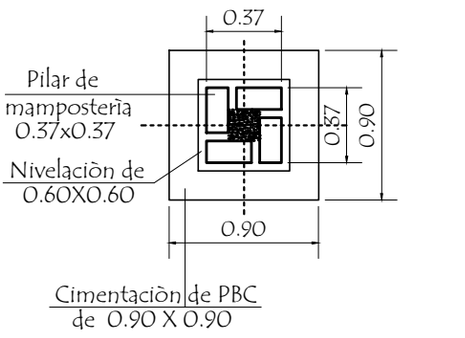

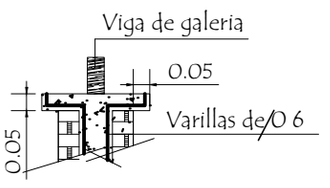

Est. 1 Ø 6 - c/ 40cm de 30cm.
Total 8 unidades

MUNICIPALIDAD DE SAN COSME Y DAMIÁN - ITAPÚA ESCUELA BÁSICA Nº 5196 MÁRTIRES DE ACOSTA ÑU		
PROYECTO	Cocina - Comedor de 8,60 x 10,90 con techo de tejas	
Detalle de Encadenado y Pilar	sin escala	08

VIGA CUMBRERA DE H° A° 0.20 x 0.45

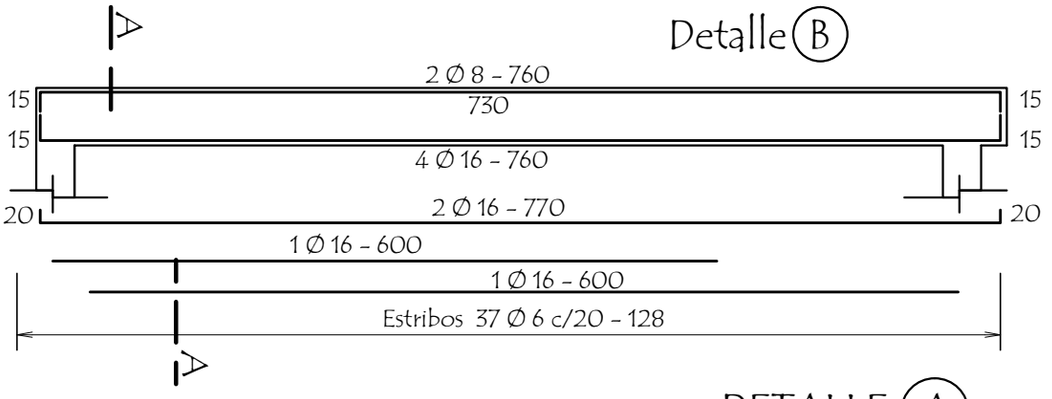

DETALLE A

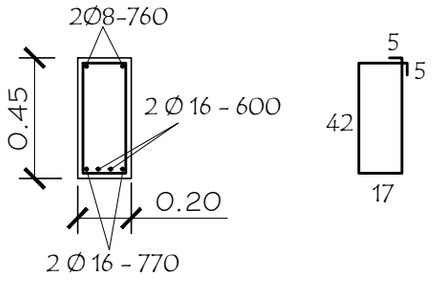

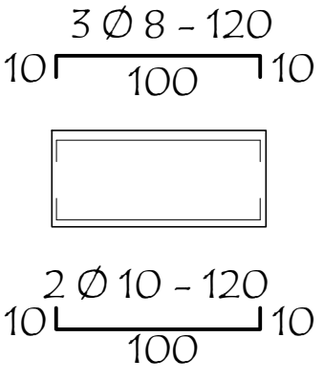

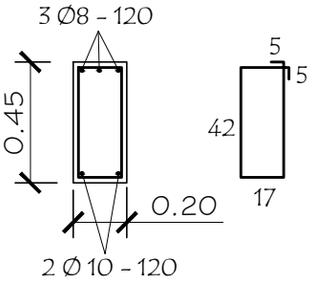

Dado de H° A° 0.13 x 0.50
Utilizar bajo la Viga A

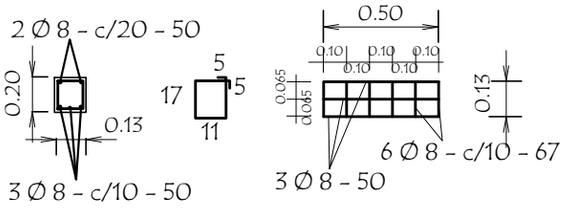

LOSA DE H° A° SOBRE PUERTA

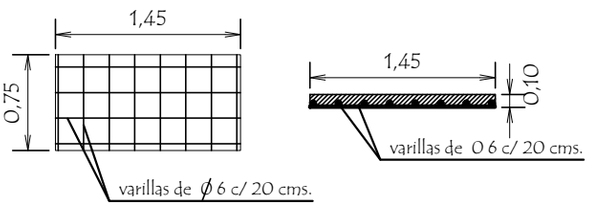

TIRANTE DE H°A° DE 2" x 6"

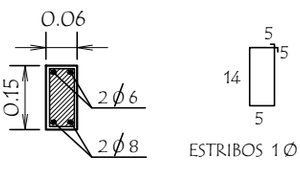

ESTRIBOS 1 Ø 4,2 c/20 - 46

VIGA DE H°A° DE 0.20x0.25
APOYO DE TIRANTES
EN GALERIA

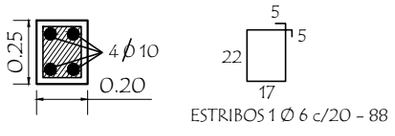

ESTRIBOS 1 Ø 6 c/20 - 88

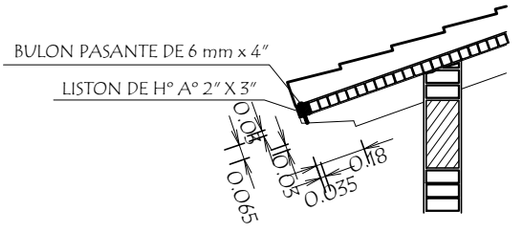

MUNICIPALIDAD DE SAN COSME Y DAMIÁN - ITAPÚA ESCUELA BÁSICA Nº 5196 MÁRTIRES DE ACOSTA ÑU		
PROYECTO	Cocina - Comedor de 8,60 x 10,90 con techo de tejas	
Detalle Varios	sin escala	09

Planchuela de Sujeciòn de Ventilador a Tirante de H° A°

Ubicaciòn de ventilador

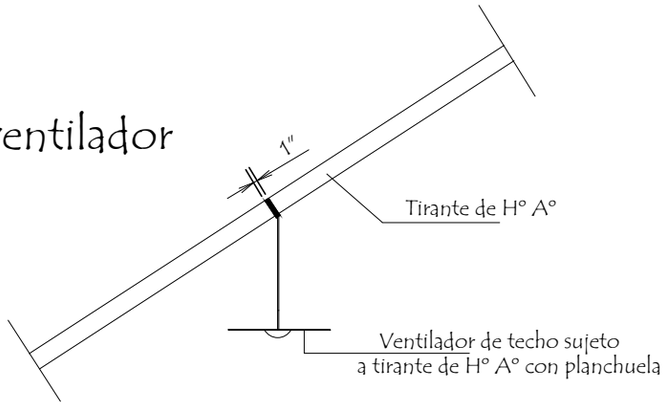

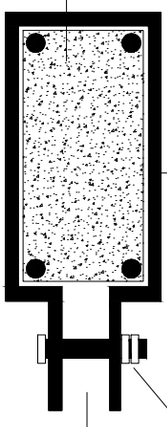

Detalle de planchuela

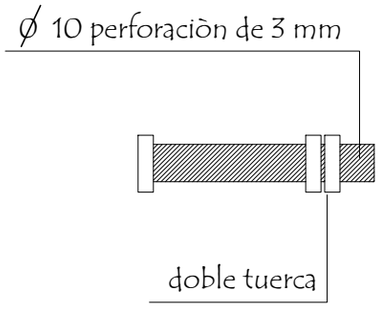

Detalle de bulòn

MUNICIPALIDAD DE SAN COSME Y DAMIÁN - ITAPÚA ESCUELA BÁSICA Nº 5196 MÁRTIRES DE ACOSTA ÑU		
PROYECTO	Cocina - Comedor de 8,60 x 10,90 con techo de tejas	
Detalle de Planchuela para Ventilador sin escala		10