

COORDENADA GOOGLE MAPS.
-24.821324,-55.917721



PLANTA DE UBICACIÓN
ESC.:..... 1/500

PROYECTO: CERCADO PERIMETRAL

UBICACIÓN: CENTRO COMUNITARIO SAN LUIS DE
FRANCIA - Distrito de Capiibary - Dpto. San Pedro.

PROFESIONAL: Arq. Luis Alberto Fernández Portillo
Reg. M.O.P.C. N°: 3.193

Luis A. Fernández
Arquitecto
Reg. MOPC N° 3193

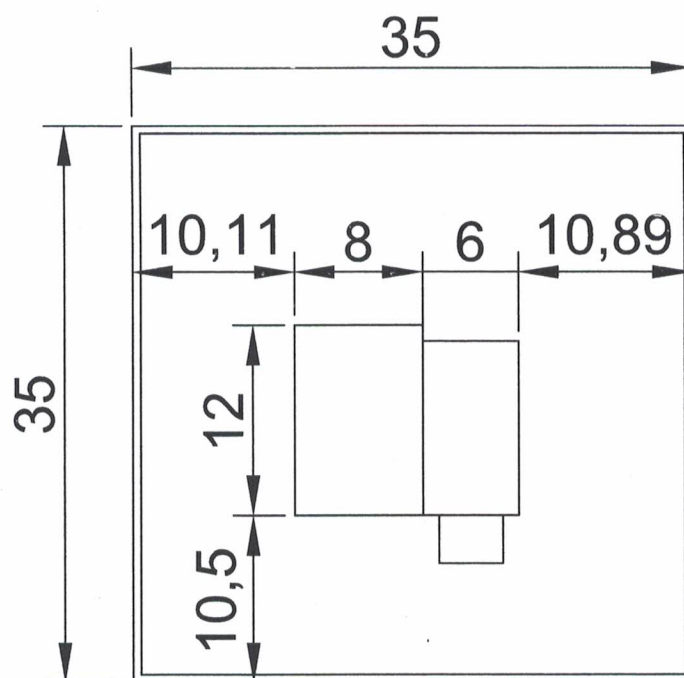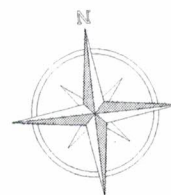

CALLE 1RO DE NOVIEMBRE

COORDENADA GOOGLE MAPS.
-24.722463,-56.054728


PLANTA DE UBICACIÓN
ESC.:..... 1/500

PROYECTO: CERCADO PERIMETRAL


UBICACIÓN: CENTRO COMUNITARIO SAN JOSE
1RO De Noviembre - Distrito de Capiibary - Dpto. San
Pedro.

PROFESIONAL: Arq. Luis Alberto Fernández Portillo
Reg. M.O.P.C. N°: 3.193


Luis A. Fernandez
Arquitecto
Reg. MOPC N° 3193

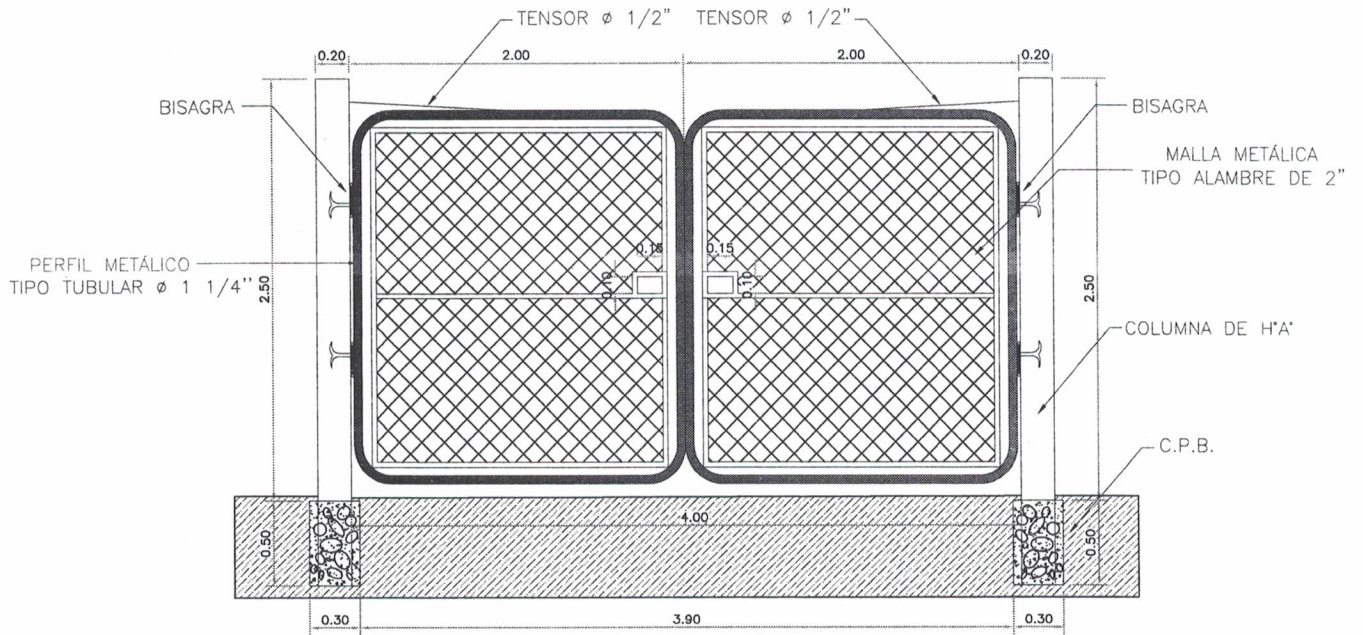


PORTÓN ACCESO OESTE
ESC.:..... 1/50

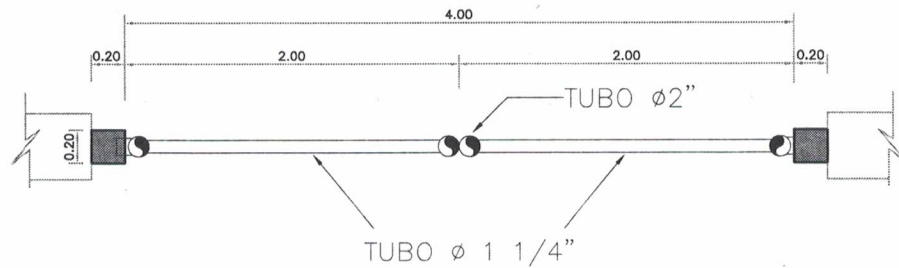


PLANTA ACOTADA PORTÓN ACCESO OESTE
ESC.:..... 1/50

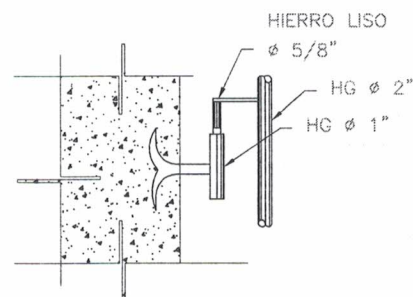



DETALLE DE BISAGRA
SIN ESCALA

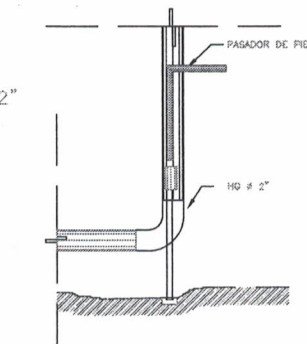

DETALLE PASADOR DE PUE
SIN ESCALA

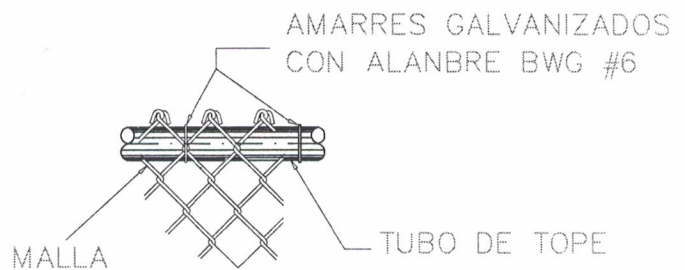

DETALLE DE AMARRE DE MALLA
ESC.:..... 1/50

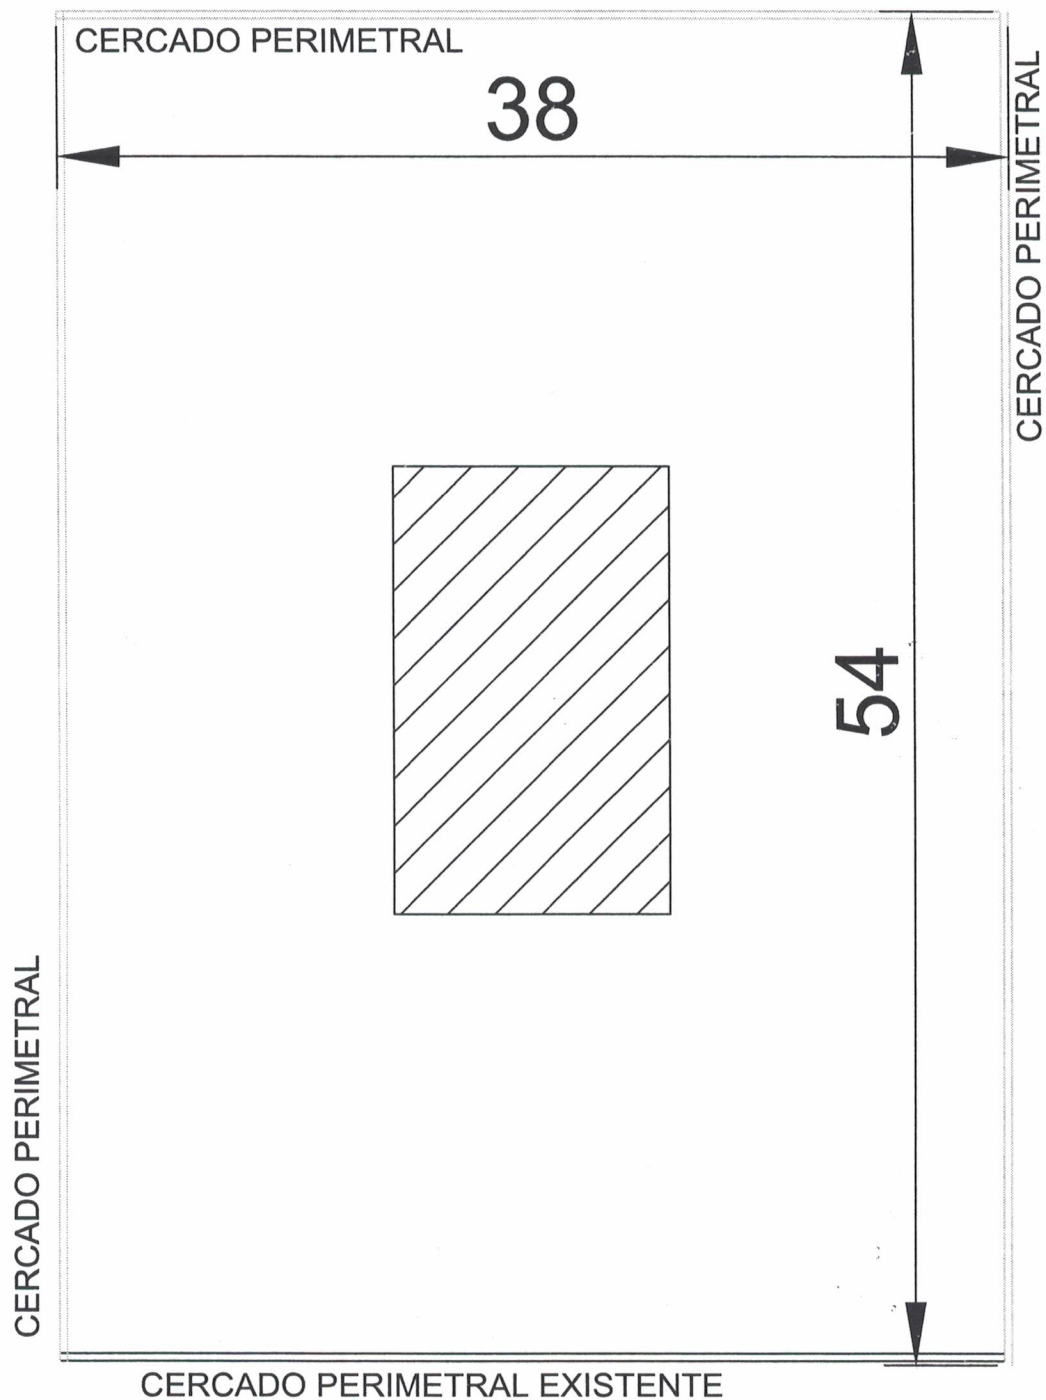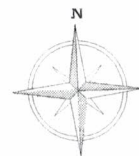

COORDENADAS GOOGLE MAPS:
-24.702943,-56.092916

PLANTA GENERAL
E4SC. 1/300

MUNICIPALIDAD DE CAPIBARY

PROYECTO: CONSTRUCCION DE CERCADO PERIMETRAL


UBICACION: CENTRO COMUNITARIO NUESTRA SEÑORA DE LA
ASUNCION - CALLE 15 DE AGOSO - DISTRITO DE CAPIBARY -
DPTO. SAN PEDRO

Luis A. Fernandez
Arquitecto
Reg. MOPC N° 3193




CALLE CHACHI

30.00

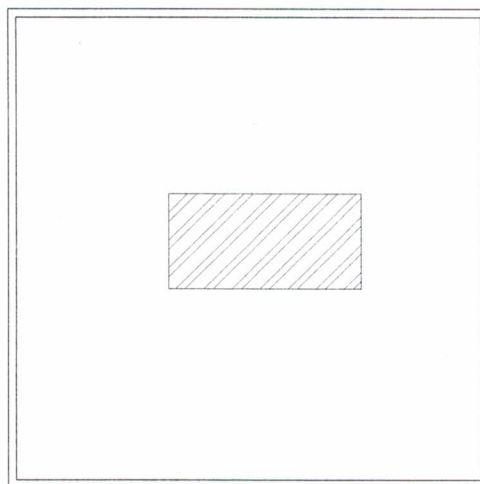

30.00

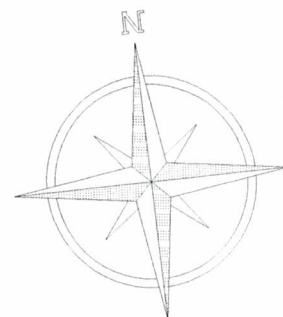

COORDENADA GOOGLE MAPS.
-24.815116,-55.870691



PLANTA DE UBICACIÓN
ESC.: 1/500

PROYECTO: CERCADO PERIMETRAL

UBICACIÓN: CENTRO COMUNITARIO SAN ROQUE
GONZALEZ DE SANTACRUZ - Distrito de Capiibary -
Dpto. San Pedro.

PROFESIONAL: Arq. Luis Alberto Fernández Portillo
Reg. M.O.P.C. N°: 3.193

Luis A. Fernández
Arquitecto
Reg. MOPC N° 3193

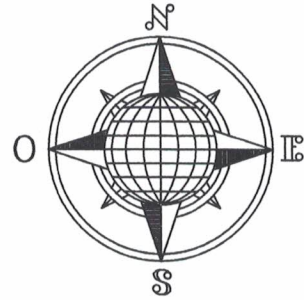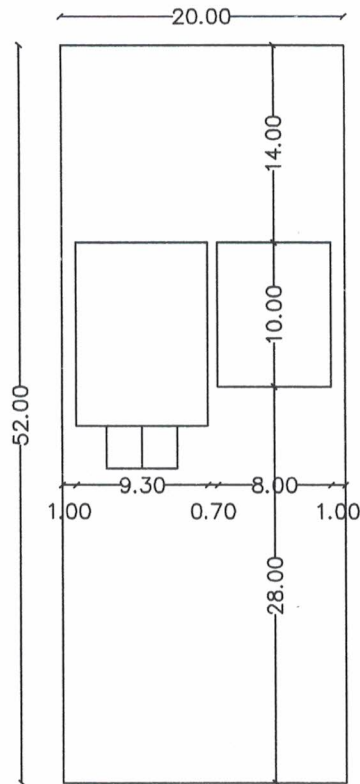

CALLE 4 DE MAYO

REFERENCIA

- 1- TINGLADO EXISTENTE
- 2- CONSTRUCCIÓN DE TINGLADO

COORDENADA GOOGLE MAPS.
-24.743662,-55.946036


PLANTA DE UBICACIÓN
ESC.:..... 1/500

PROYECTO: CONSTRUCCIÓN DE TINGLADO

UBICACIÓN: Centro Comunitario Sta. Rosa de Lima -
Distrito de Capiibary - Dpto. San Pedro.

PROFESIONAL: Arq. Luis Alberto Fernández Portillo
Reg. M.O.P.C. N°: 3.193

Luis A. Fernandez
Arquitecto
Reg. MOPC N° 3193

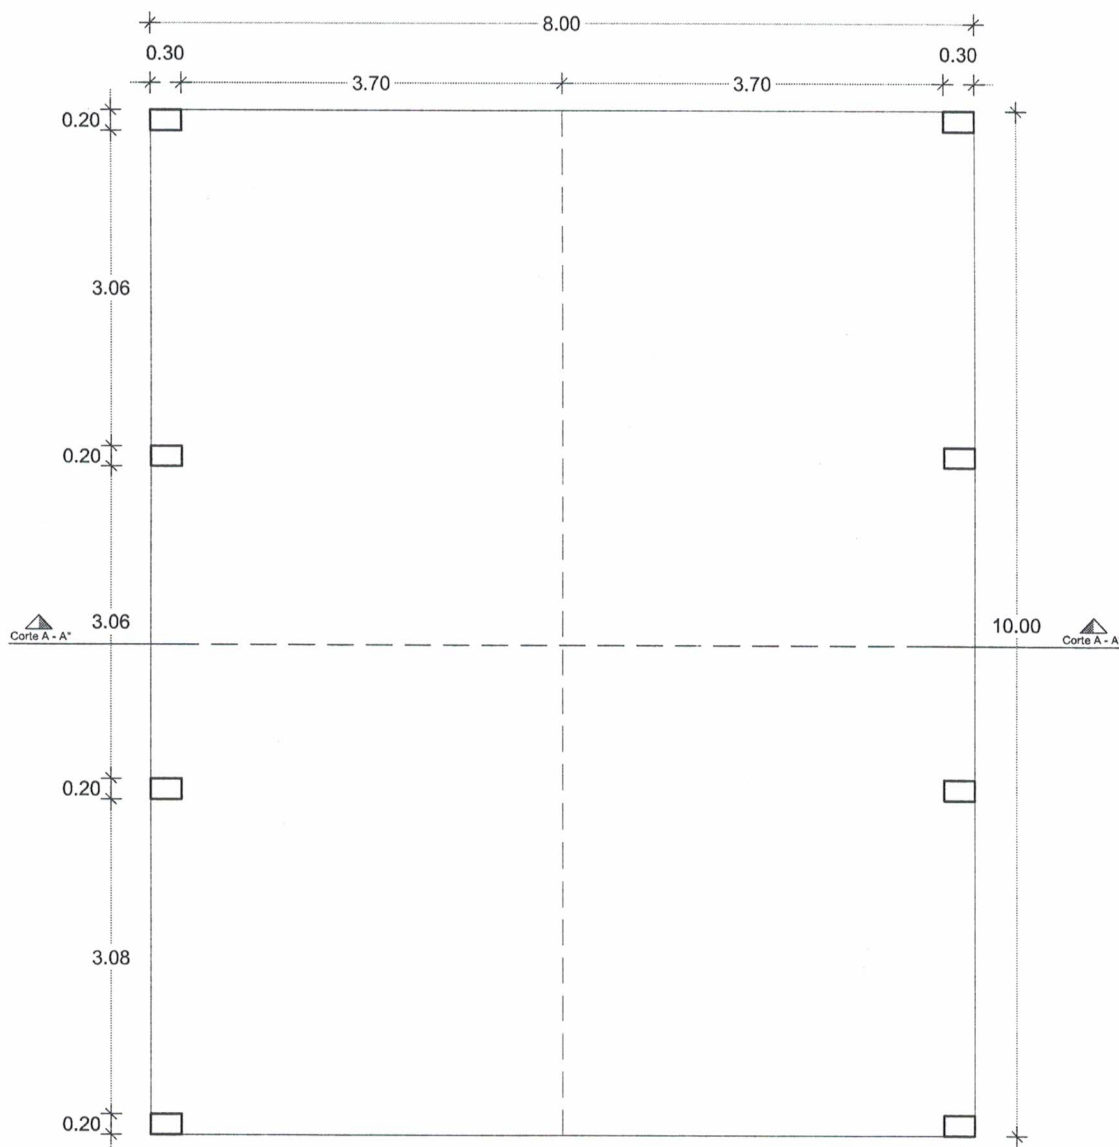

PLANTA ACOTADA
ESC.:..... 1/75

MUNICIPALIDAD DE CAPIIBARY

Dpto. de San Pedro - Py.


PROYECTO:

Construcción de Un tinglado 10 mts. x 8 mts.

Distrito de Capiibary.

Luis A. Fernandez
Luis A. Fernandez
Arquitecto
Reg. MOPC N° 3193

Prof. Arq. Reg.
M.O.P.C. N°:3.193.

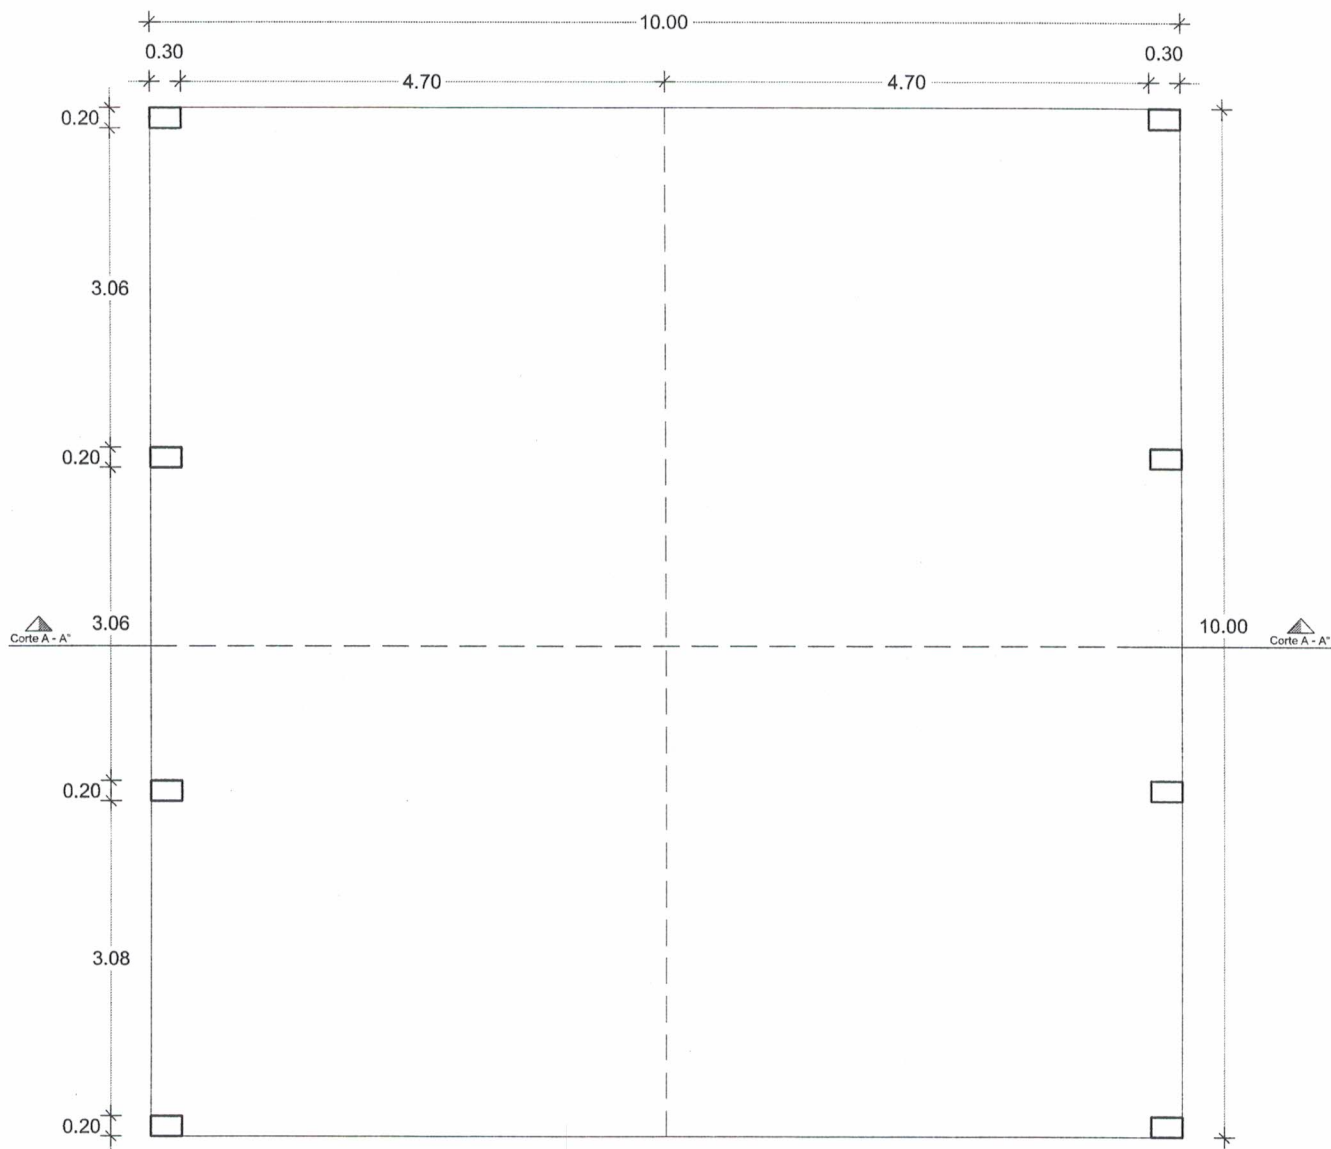

PLANTA ACOTADA
ESC.:..... 1/75

MUNICIPALIDAD DE CAPIIBARY

Dpto. de San Pedro - Py.


PROYECTO:

Construcción de Un tinglado 10 mts. x 10 mts.

Distrito de Capiibary.


Luis A. Fernandez
Arquitecto
Reg. MOPC N° 3193

.....
Prof. Arq. Reg.
M.O.P.C. N°:3.193.

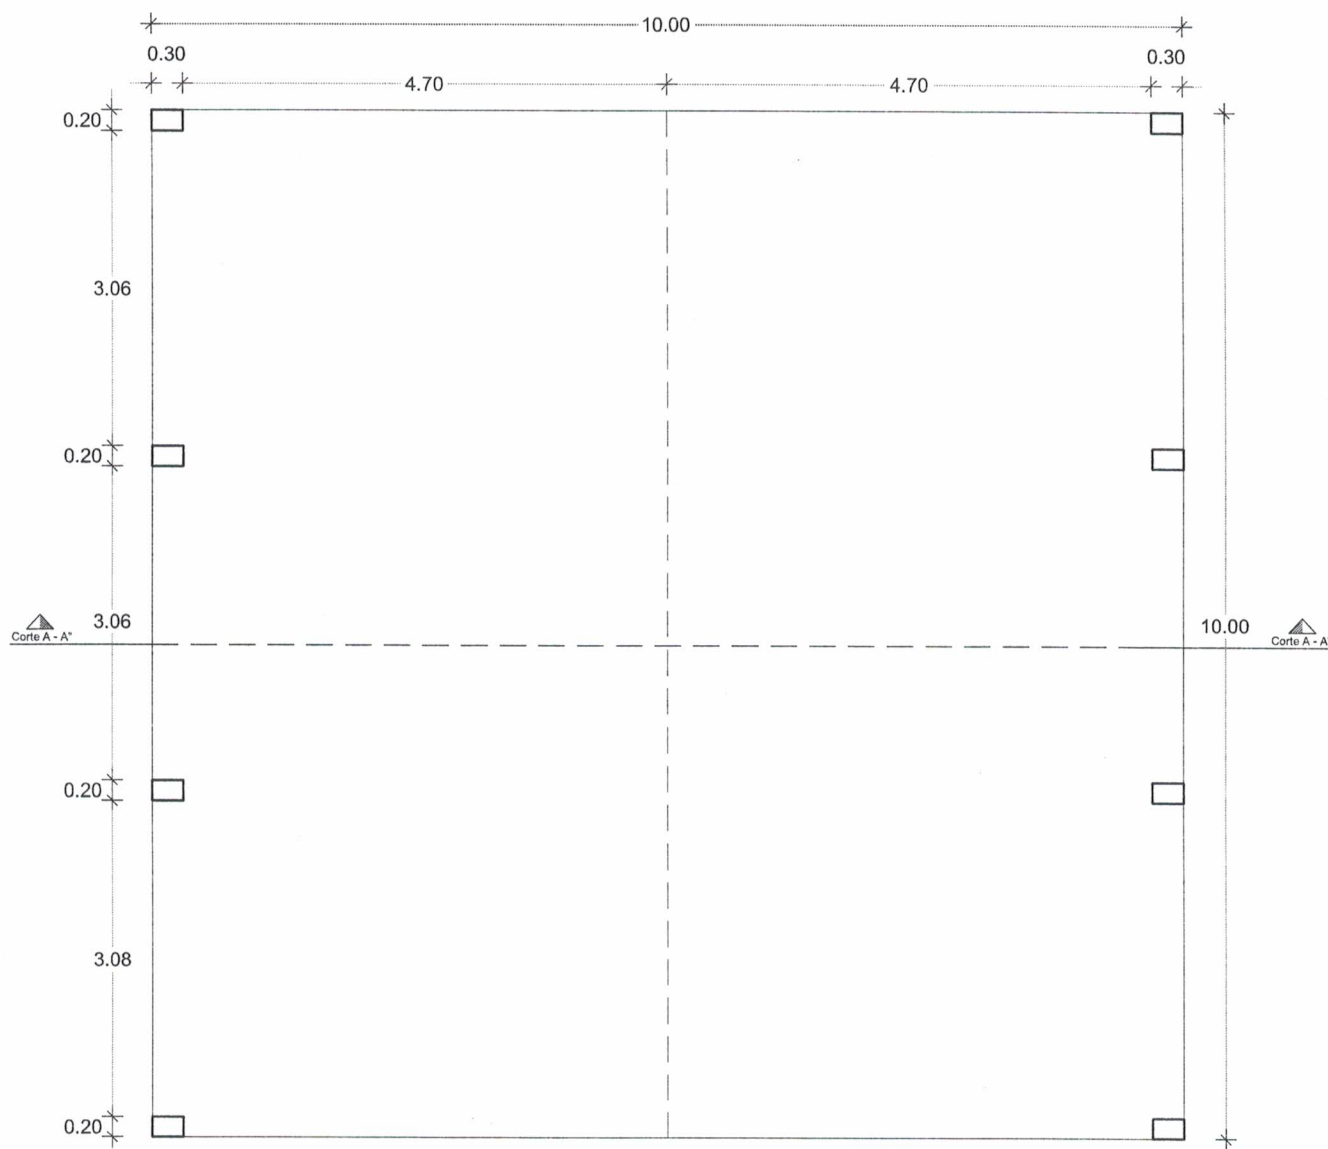

PLANTA ACOTADA
ESC.:..... 1/75

MUNICIPALIDAD DE CAPIIBARY

Dpto. de San Pedro - Py.

PROYECTO:

Construcción de Un tinglado 10 mts. x 10 mts.


Distrito de Capiibary.

Luis A. Fernandez
Arquitecto

Reg. MOPC N° 3193

Prof. Arq. Reg.


M.O.P.C. N°:3.193.

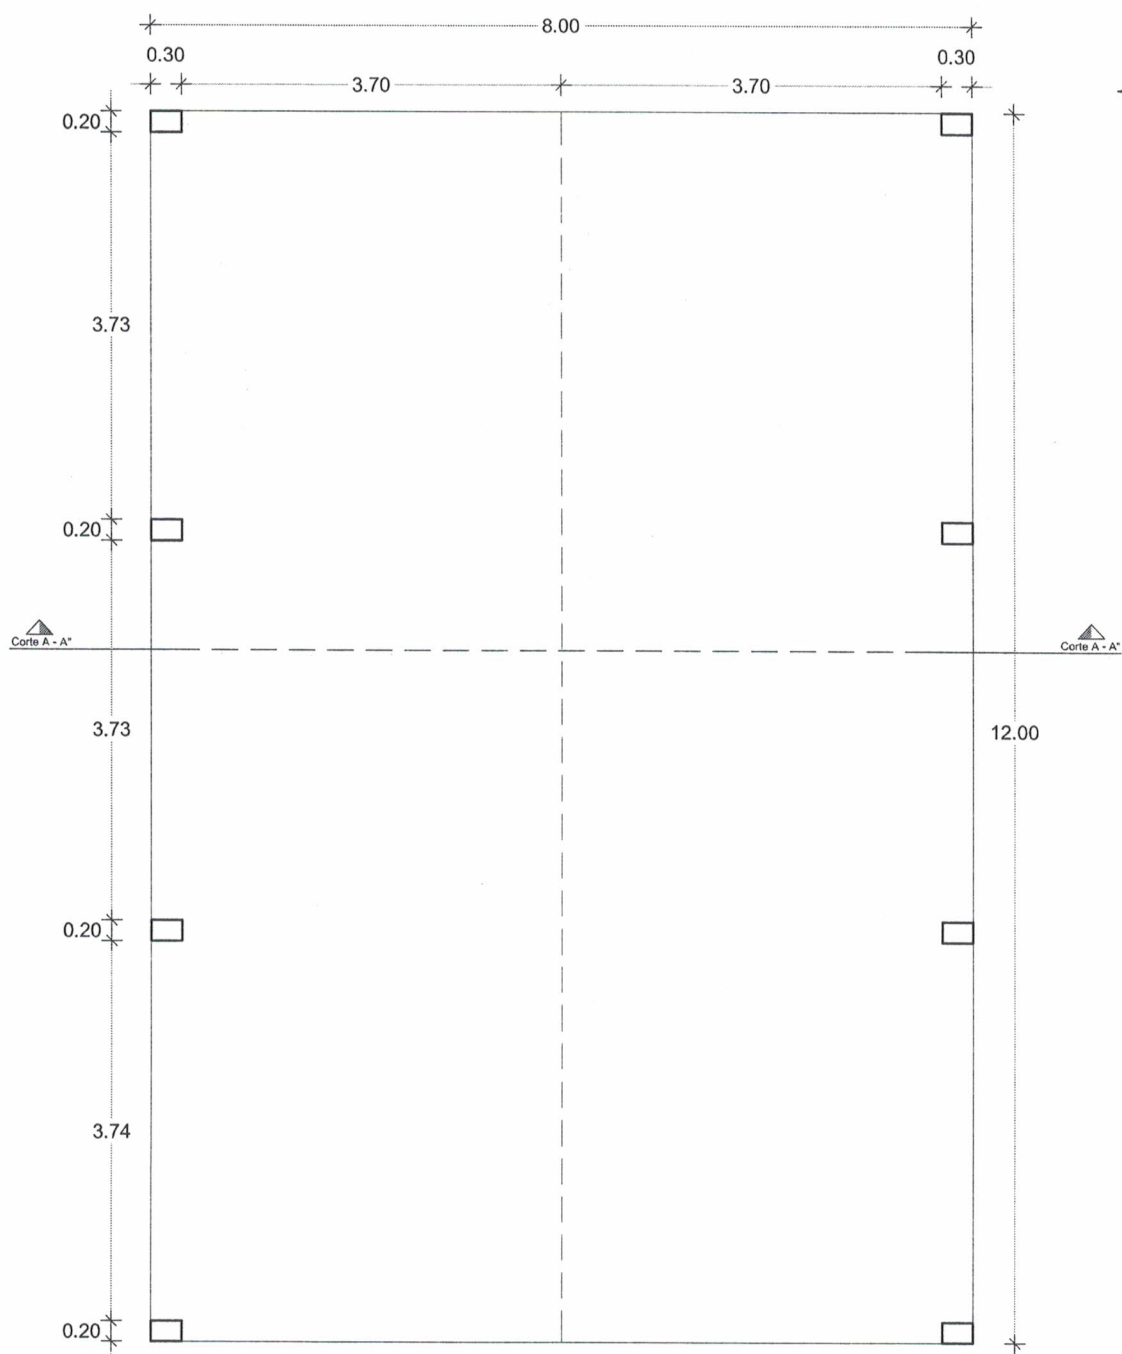

PLANTA ACOTADA
ESC.:..... 1/75

MUNICIPALIDAD DE CAPIIBARY
Dpto. de San Pedro - Py.
PROYECTO:
Construcción de Un tinglado 8 mts. x 12 mts.
Distrito de Capiibary.

Luis A. Fernandez
 Arquitecto
 Reg. MOPC N° 3193
 Prof. Arq. Reg.
 M.O.P.C. N°.:3.193.

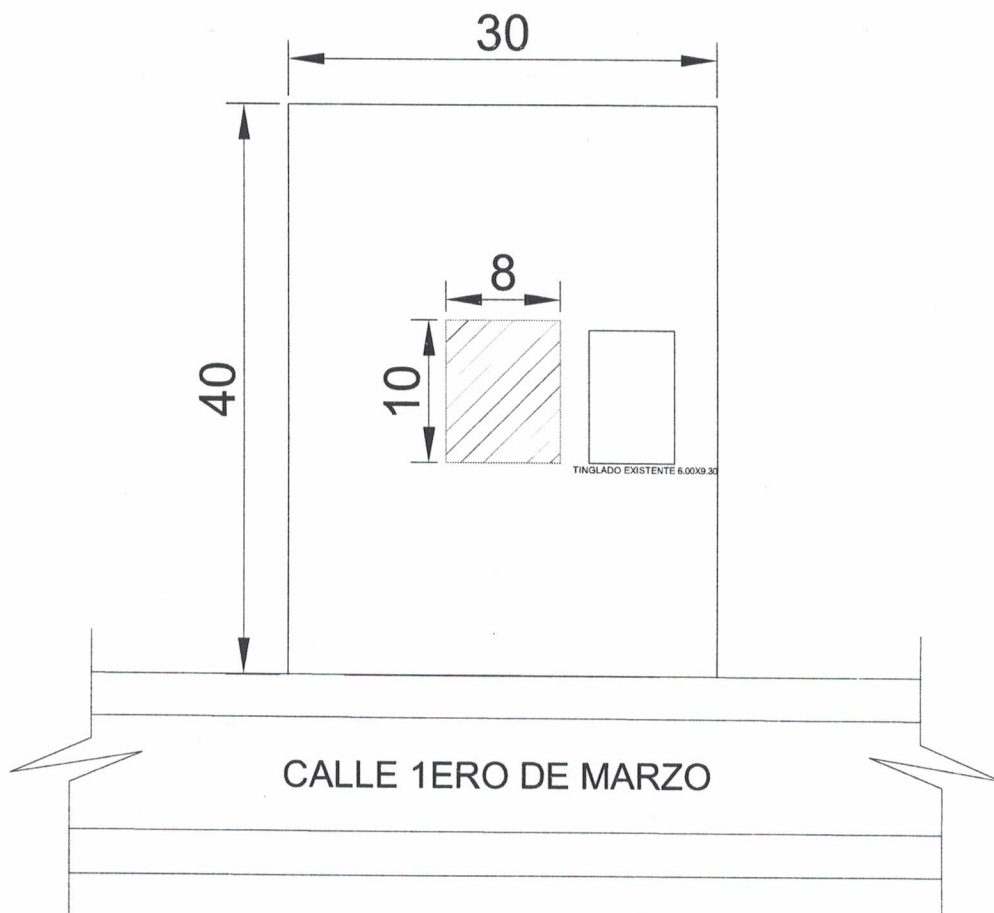

PLANTA DE UBICACIÓN
ESC.:..... 1/500

COORDENADA GOOGLE MAPS:
-24.742373,-56.034221

REFERENCIAS
▨ Tinglado 10.00X8.00 mts a
construir.


MUNICIPALIDAD DE CAPIIBARY
Dpto. de San Pedro - Py.

PROYECTO:
Construcción de Un tinglado 10 mts. x 8 mts.

UBICACIÓN:
Comunidad Virgen del Dolores - Conavi 1ero de marzo -
Distrito de Capiibary.


Luis A. Fernandez
Arquitecto
Reg. MOPC N° 3193

.....
Prof. Arq. Reg.
M.O.P.C.N°.:3.193.

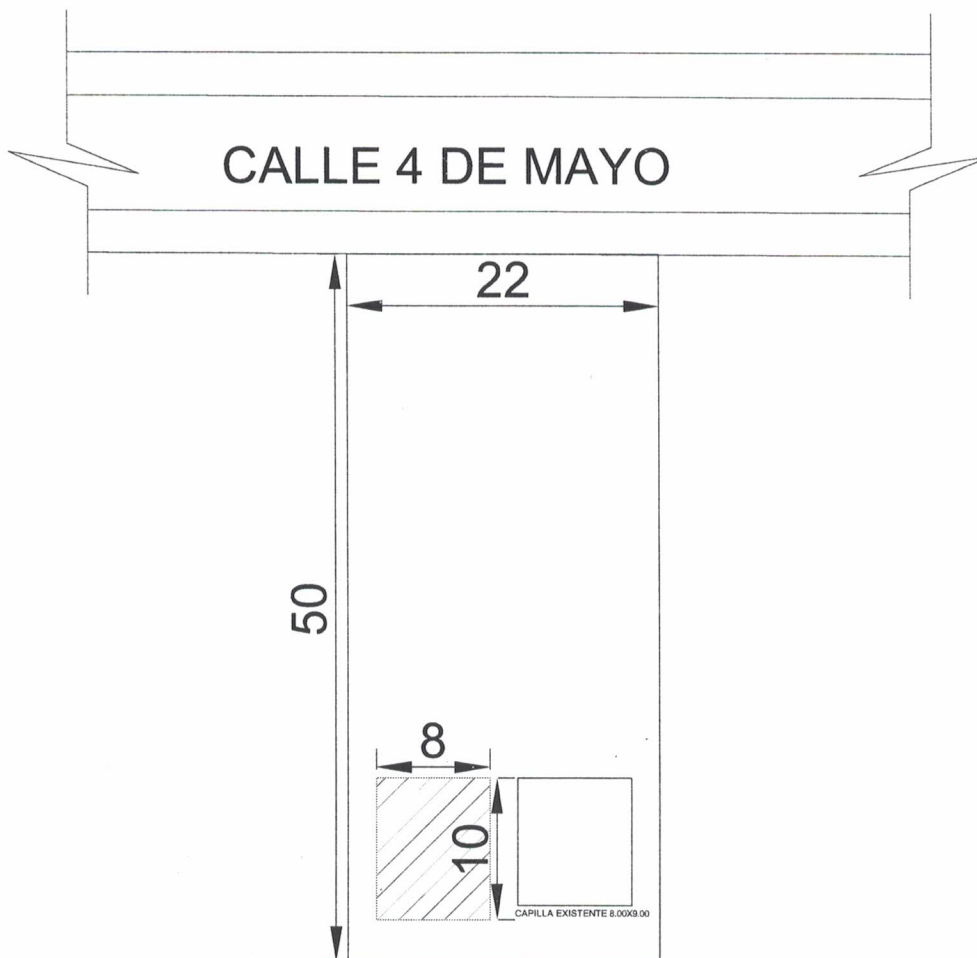

PLANTA DE UBICACIÓN
ESC.:..... 1/500

COORDENADA GOOGLE MAPS:
-24.706324,-56.048820

REFERENCIAS
▨Tinglado 10.00X8.00 mts a
construir.

MUNICIPALIDAD DE CAPIIBARY

Dpto. de San Pedro - Py.

PROYECTO:


Construcción de Un tinglado 10 mts. x 8 mts.

UBICACIÓN:

Centro Recreativo Sta. Rita - Comunidad 4 de mayo lado
oeste - Distrito de Capiibary.


Luis A. Fernandez
Arquitecto
Reg. MOPC N° 3193

Prof. Arq. Reg.
M.O.P.C.N°.:3.193.

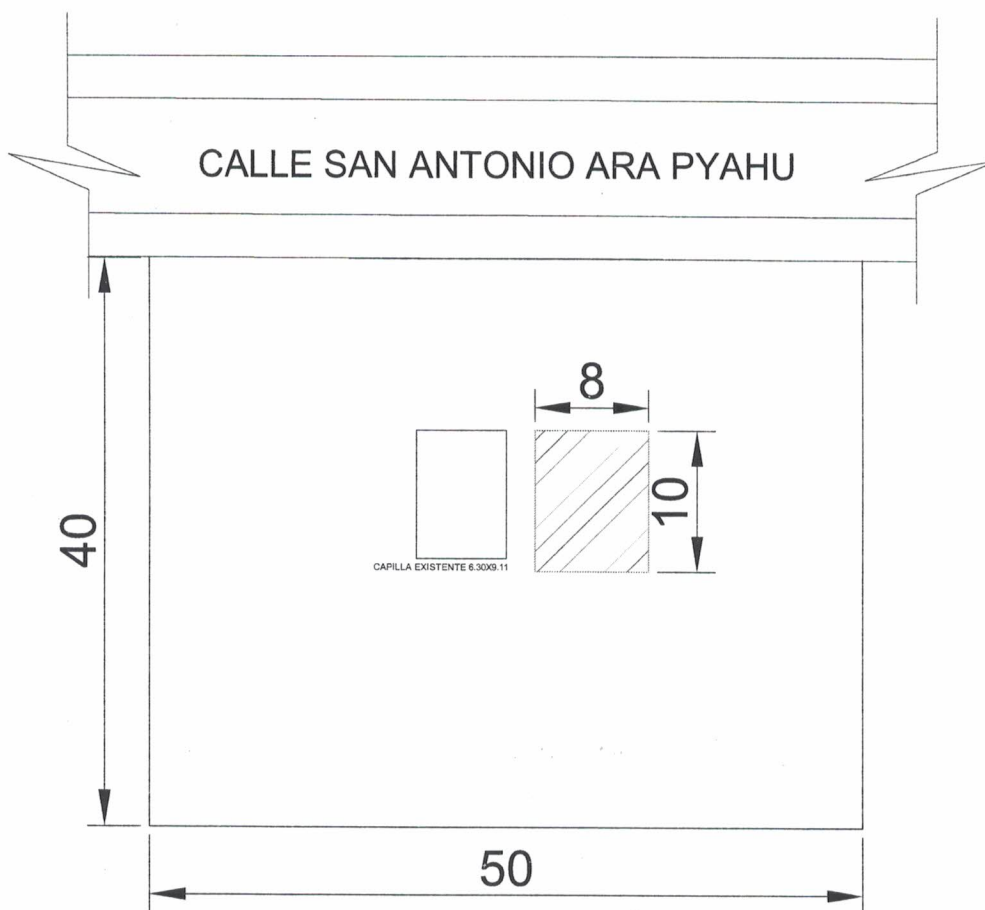

PLANTA DE UBICACIÓN
ESC.:..... 1/500

COORDENADA GOOGLE MAPS:
-24.646745,-56.045878

REFERENCIAS
■ Tinglado 10.00X8.00 mts a
construir.


MUNICIPALIDAD DE CAPIIBARY
Dpto. de San Pedro - Py.

PROYECTO:
Construcción de Un tinglado 10 mts. x 8 mts.

UBICACIÓN:
Centro Recreativo San Juan Bautista - ARA PYAHU -
Distrito de Capiibary.


Luis A. Fernandez
Arquitecto
Reg. MOPC N° 3176

Prof. Arq. Reg.
M.O.P.C.N°.:3.193.

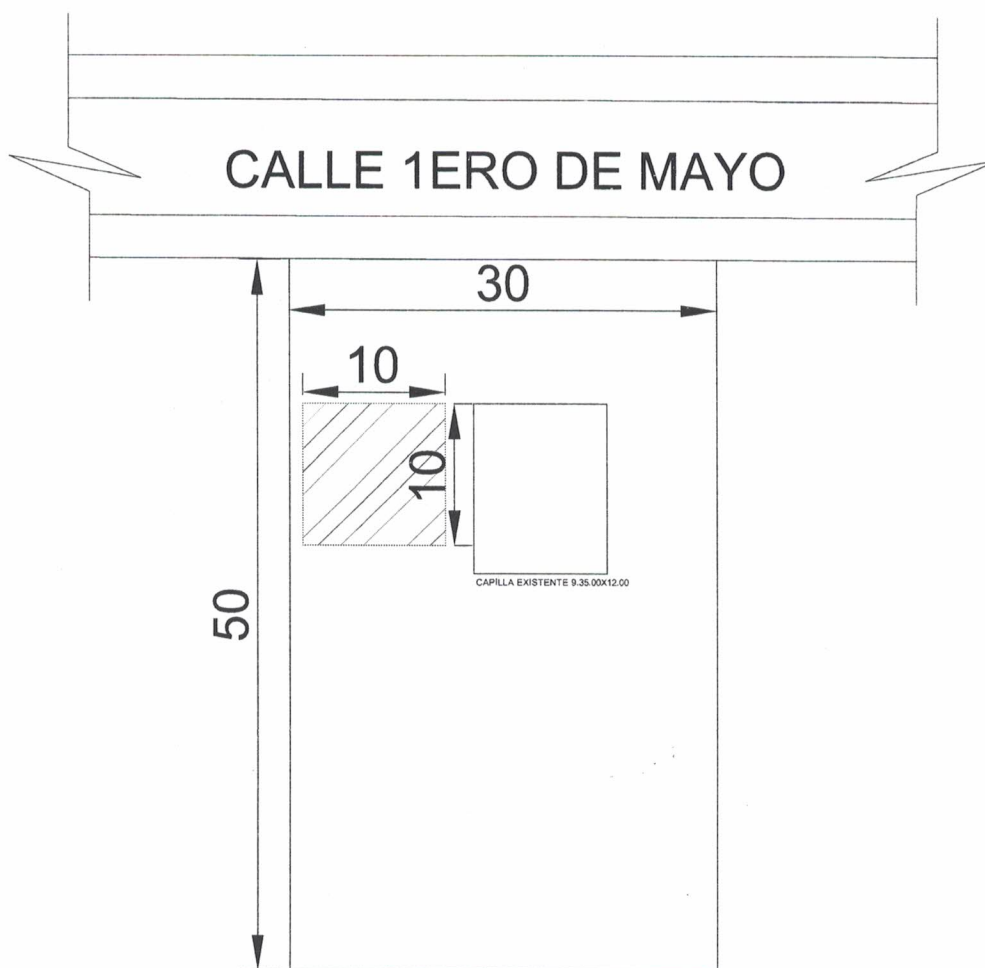

PLANTA DE UBICACIÓN
ESC.:..... 1/500

COORDENADA GOOGLE MAPS:
-24.686371,-55.972455

REFERENCIAS
■ Tinglado 10.00X10.00 mts a
construir.


MUNICIPALIDAD DE CAPIIBARY
Dpto. de San Pedro - Py.

PROYECTO:
Construcción de Un tinglado 10 mts. x 10 mts.

UBICACIÓN:
Centro Recreativo San Blas - Calle 1ero de mayo lado
este - Distrito de Capiibary.


Luis A. Fernandez
Arquitecto
Reg. MOPC N° 3193

.....
Prof. Arq. Reg.
M.O.P.C.N°.:3.193.

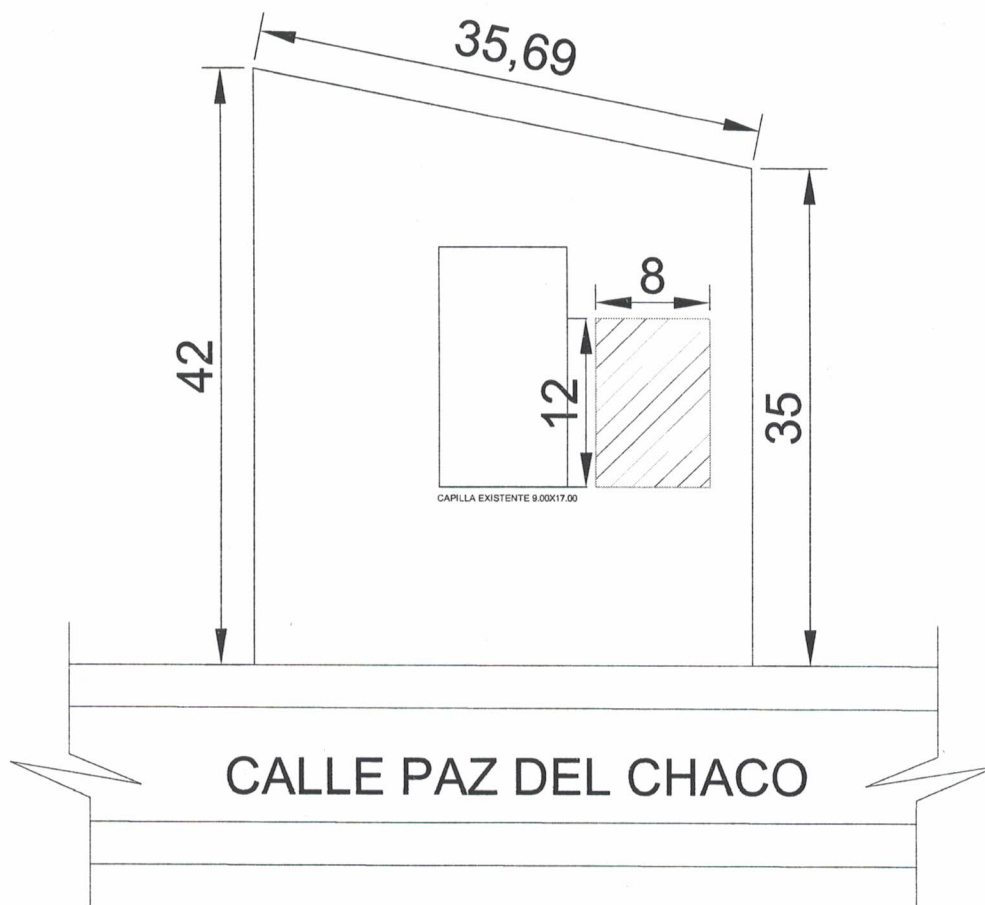

PLANTA DE UBICACIÓN
ESC.:..... 1/500

COORDENADA GOOGLE MAPS:
-24.590804,-56.028761

REFERENCIAS
▨ Tinglado 8.00X12.00 mts a
construir.



MUNICIPALIDAD DE CAPIIBARY
Dpto. de San Pedro - Py.

PROYECTO:
Construcción de Un tinglado 8 mts. x 12 mts.

UBICACIÓN:
Centro Recreativo San Antonio - Compañía Paz del
Chaco - Distrito de Capiibary.

Luis A. Fernandez
Luis A. Fernandez
Arquitecto
Reg. MOPC N° 3193

.....
Prof. Arq. Reg.
M.O.P.C.N°.:3.193.

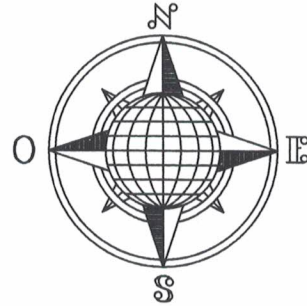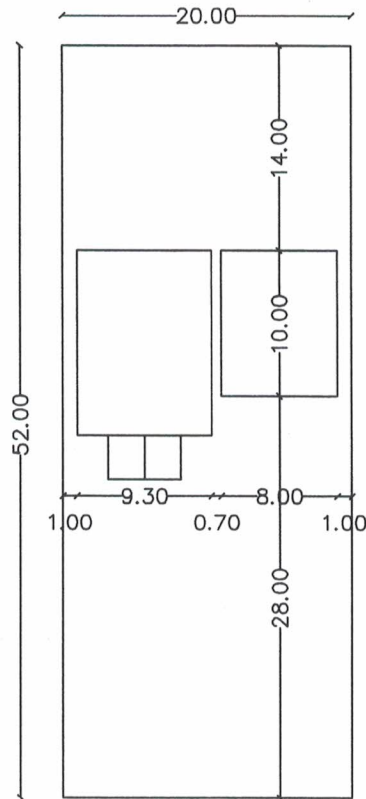

CALLE 4 DE MAYO

REFERENCIA


- 1- TINGLADO EXISTENTE
- 2- CONSTRUCCIÓN DE TINGLADO

COORDENADA GOOGLE MAPS.
-24.743662,-55.946036

PLANTA DE UBICACIÓN
ESC.:..... 1/500

PROYECTO: CONSTRUCCIÓN DE TINGLADO
UBICACIÓN: Centro Comunitario Sta. Rosa de Lima -
 Distrito de Capiibary - Dpto. San Pedro.
PROFESIONAL: Arq. Luis Alberto Fernández Portillo
 Reg. M.O.P.C. N°: 3.193

Luis A. Fernandez
 Arquitecto
 Reg. MOPC N° 3193

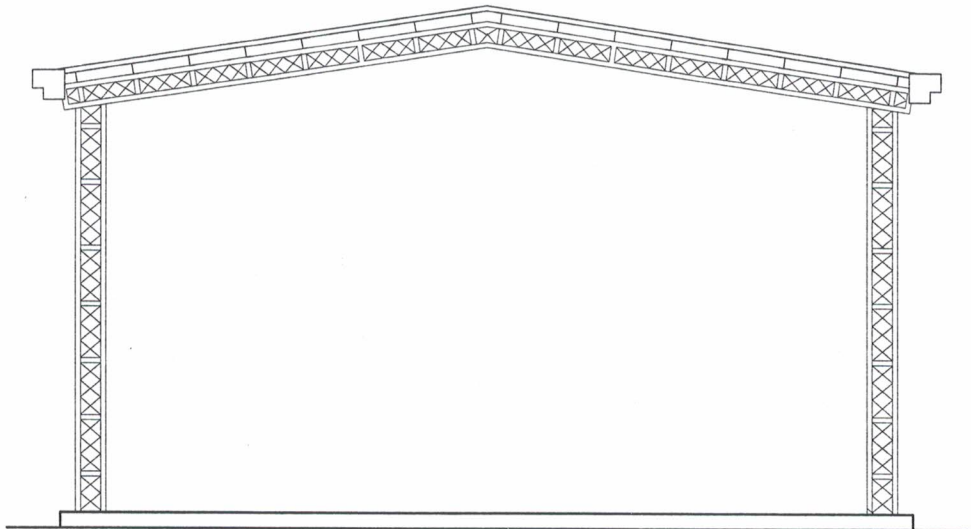

FACHADA FRONTAL
ESC.:.....1/75

MUNICIPALIDAD DE CAPIIBARY

Dpto. de San Pedro - Py.


PROYECTO:

Construcción de Un tinglado

Distrito de Capiibary.

Luis A. Fernandez
Arquitecto
Reg. MOPC N° 3193

.....
Prof. Arq. Reg.
M.O.P.C. N°.:3.193.

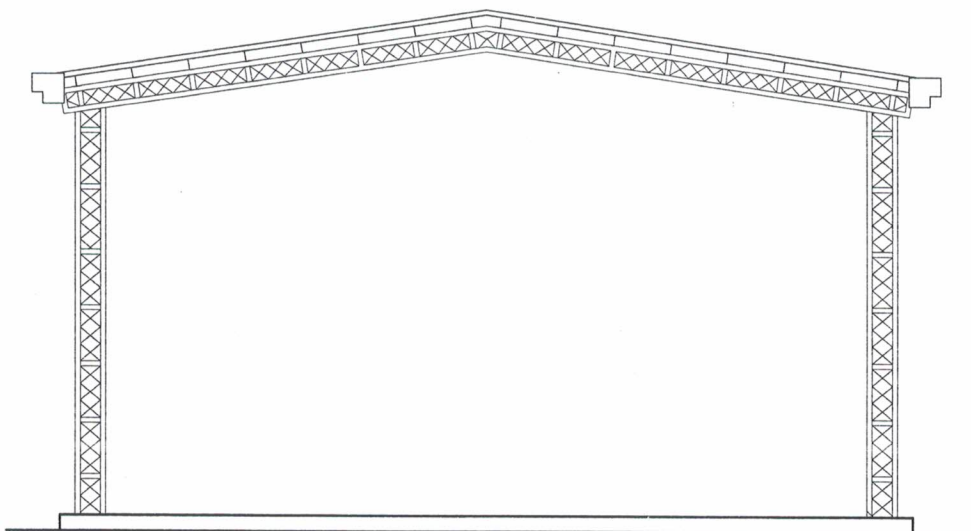

FACHADA FRONTAL
ESC.:.....1/75

MUNICIPALIDAD DE CAPIIBARY

Dpto. de San Pedro - Py.

PROYECTO:

Construcción de Un tinglado


Distrito de Capiibary.

Luis A. Fernandez
Arquitecto

Reg. MOPC N° 3193

Prof. Arq. Reg.

M.O.P.C. N°:3.193.

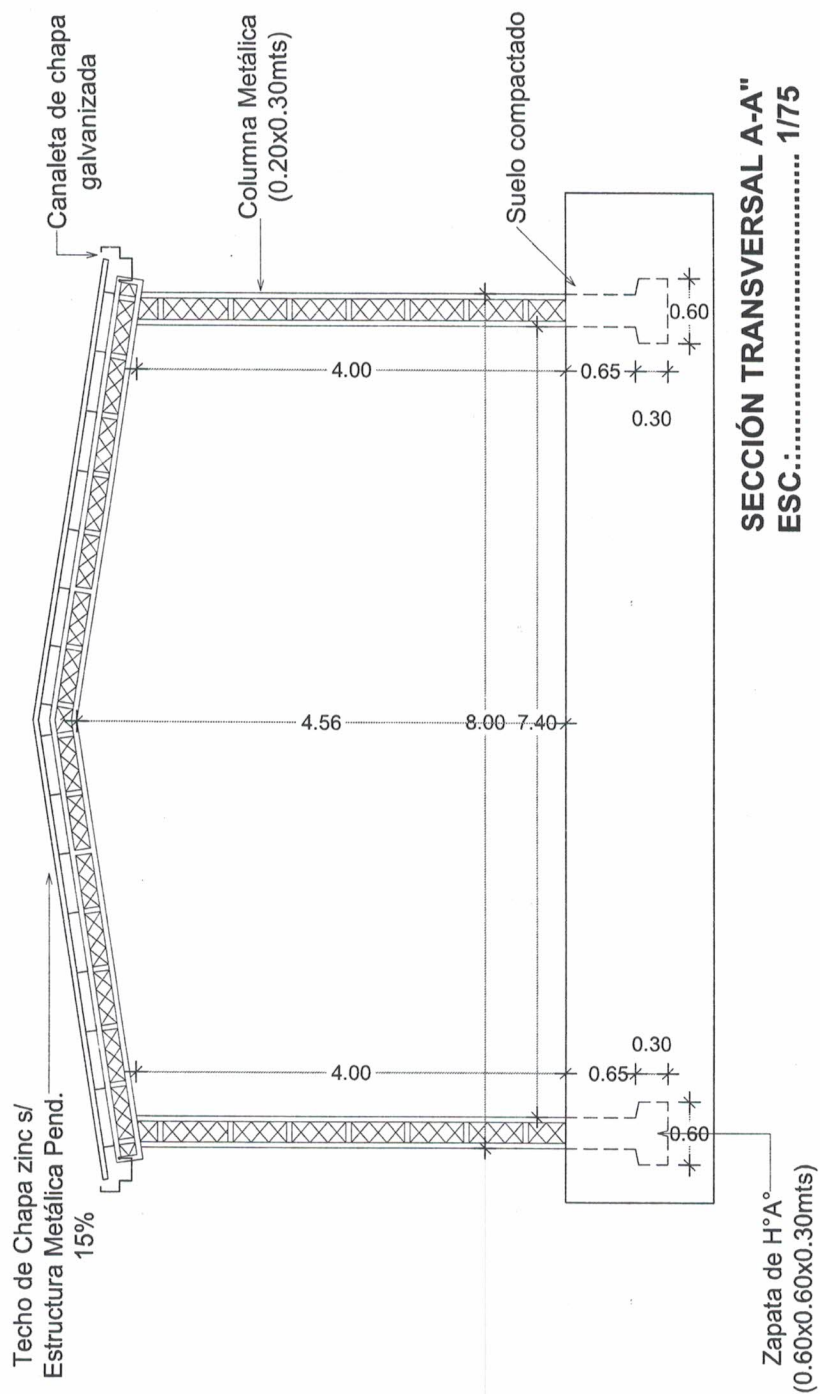

SECCIÓN TRANSVERSAL A-A"
ESC:..... 1/75

MUNICIPALIDAD DE CAPIIBARY

Dpto. de San Pedro - Py.

PROYECTO:

Construcción de Un tinglado .

Distrito de Capiibary.

Luis A. Fernandez
Arquitecto
Reg. MOPC N° 3193

Prof. Arq. Reg.

MOPC N° 3193